


平面図 縮尺 Free

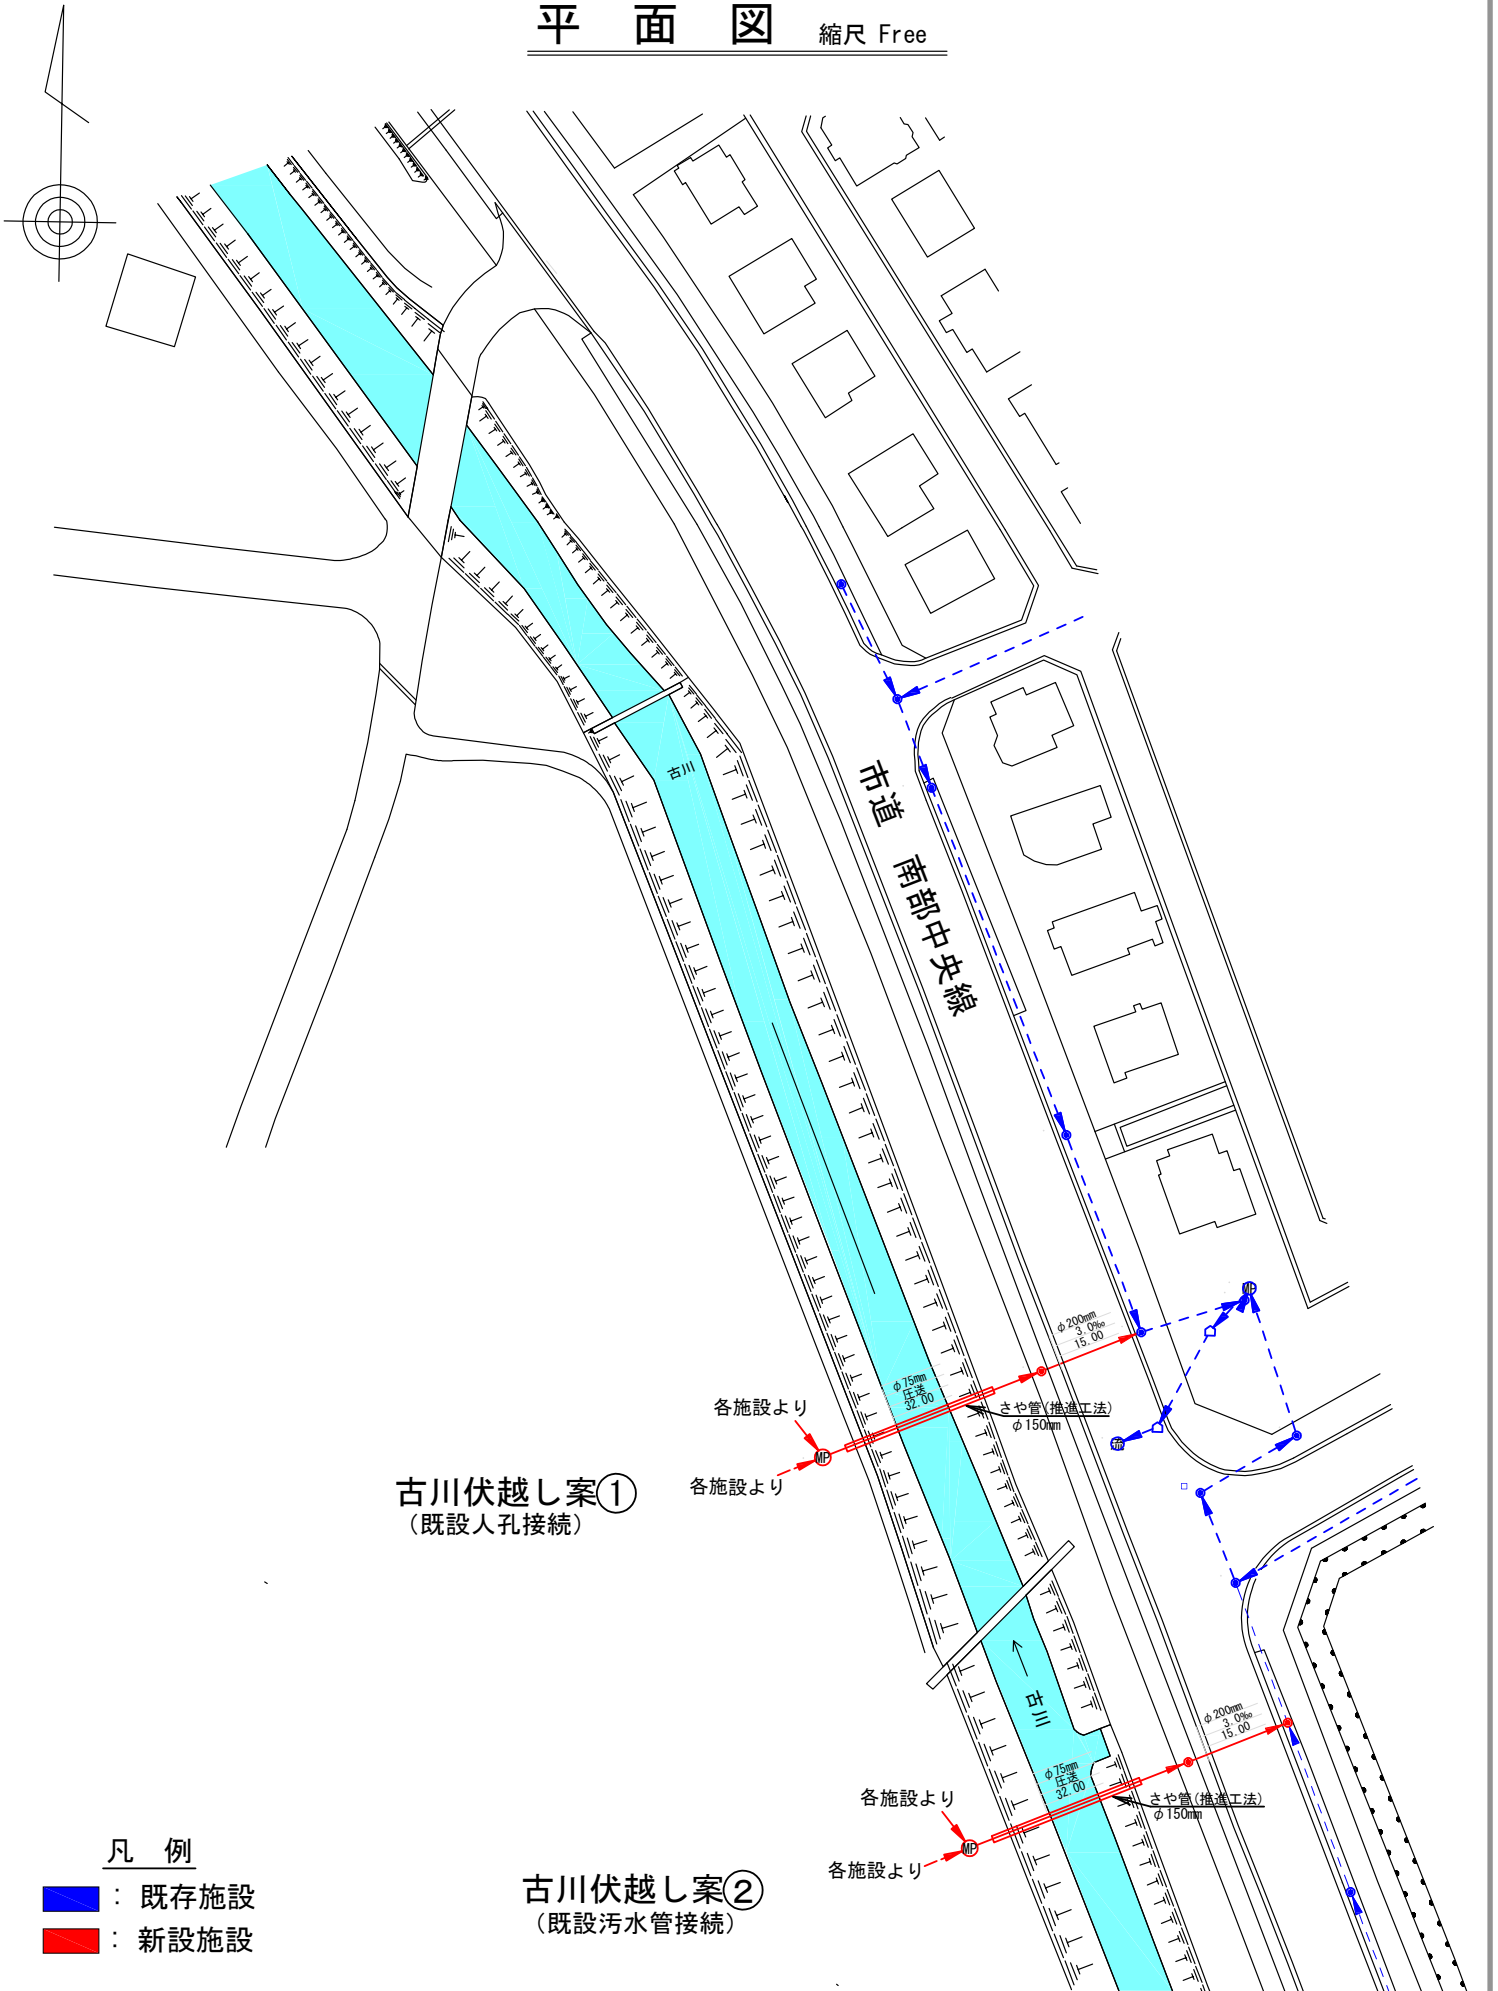

古川伏越し案①
(既設人孔接続)

古川伏越し案②
(既設汚水管接続)

凡例

- : 既存施設
- : 新設施設