



1階平面図

図名	1階平面図	作成者		承認者	
図号		作成日		承認日	
縮尺		図面枚数		図面枚数	
備考	北部市民サービスセンター				
	1階平面図				

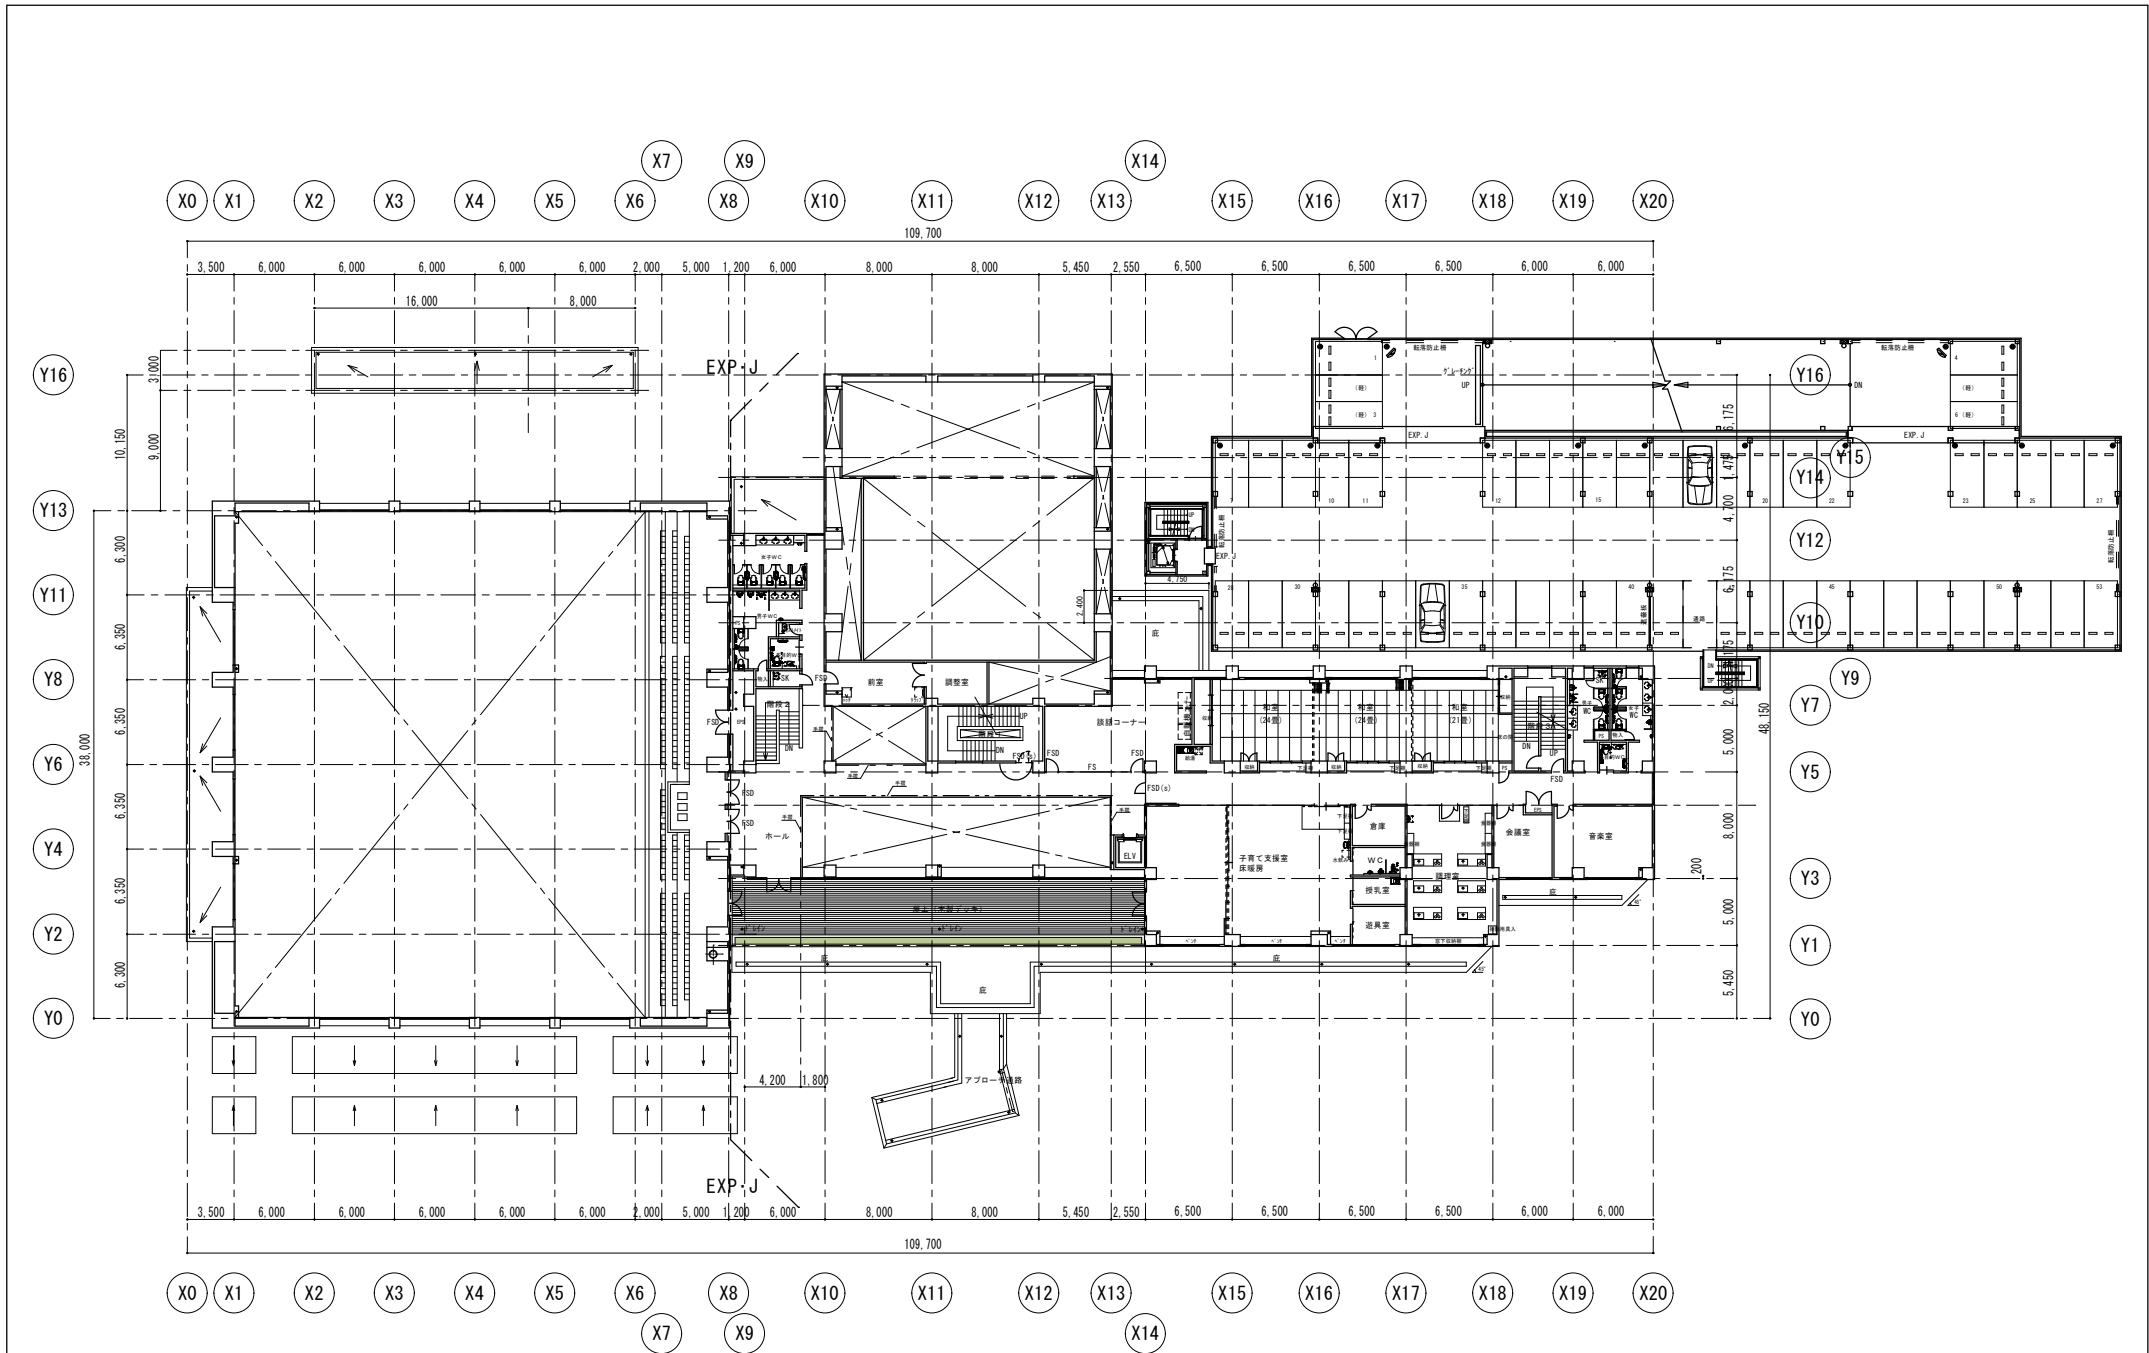



2階平面図

図名	2階平面図	縮尺	1/50	作成者	設計者	監理者	北都民サービスセンター	図面番号	2階平面図
設計者		監理者		設計者		監理者		図面番号	

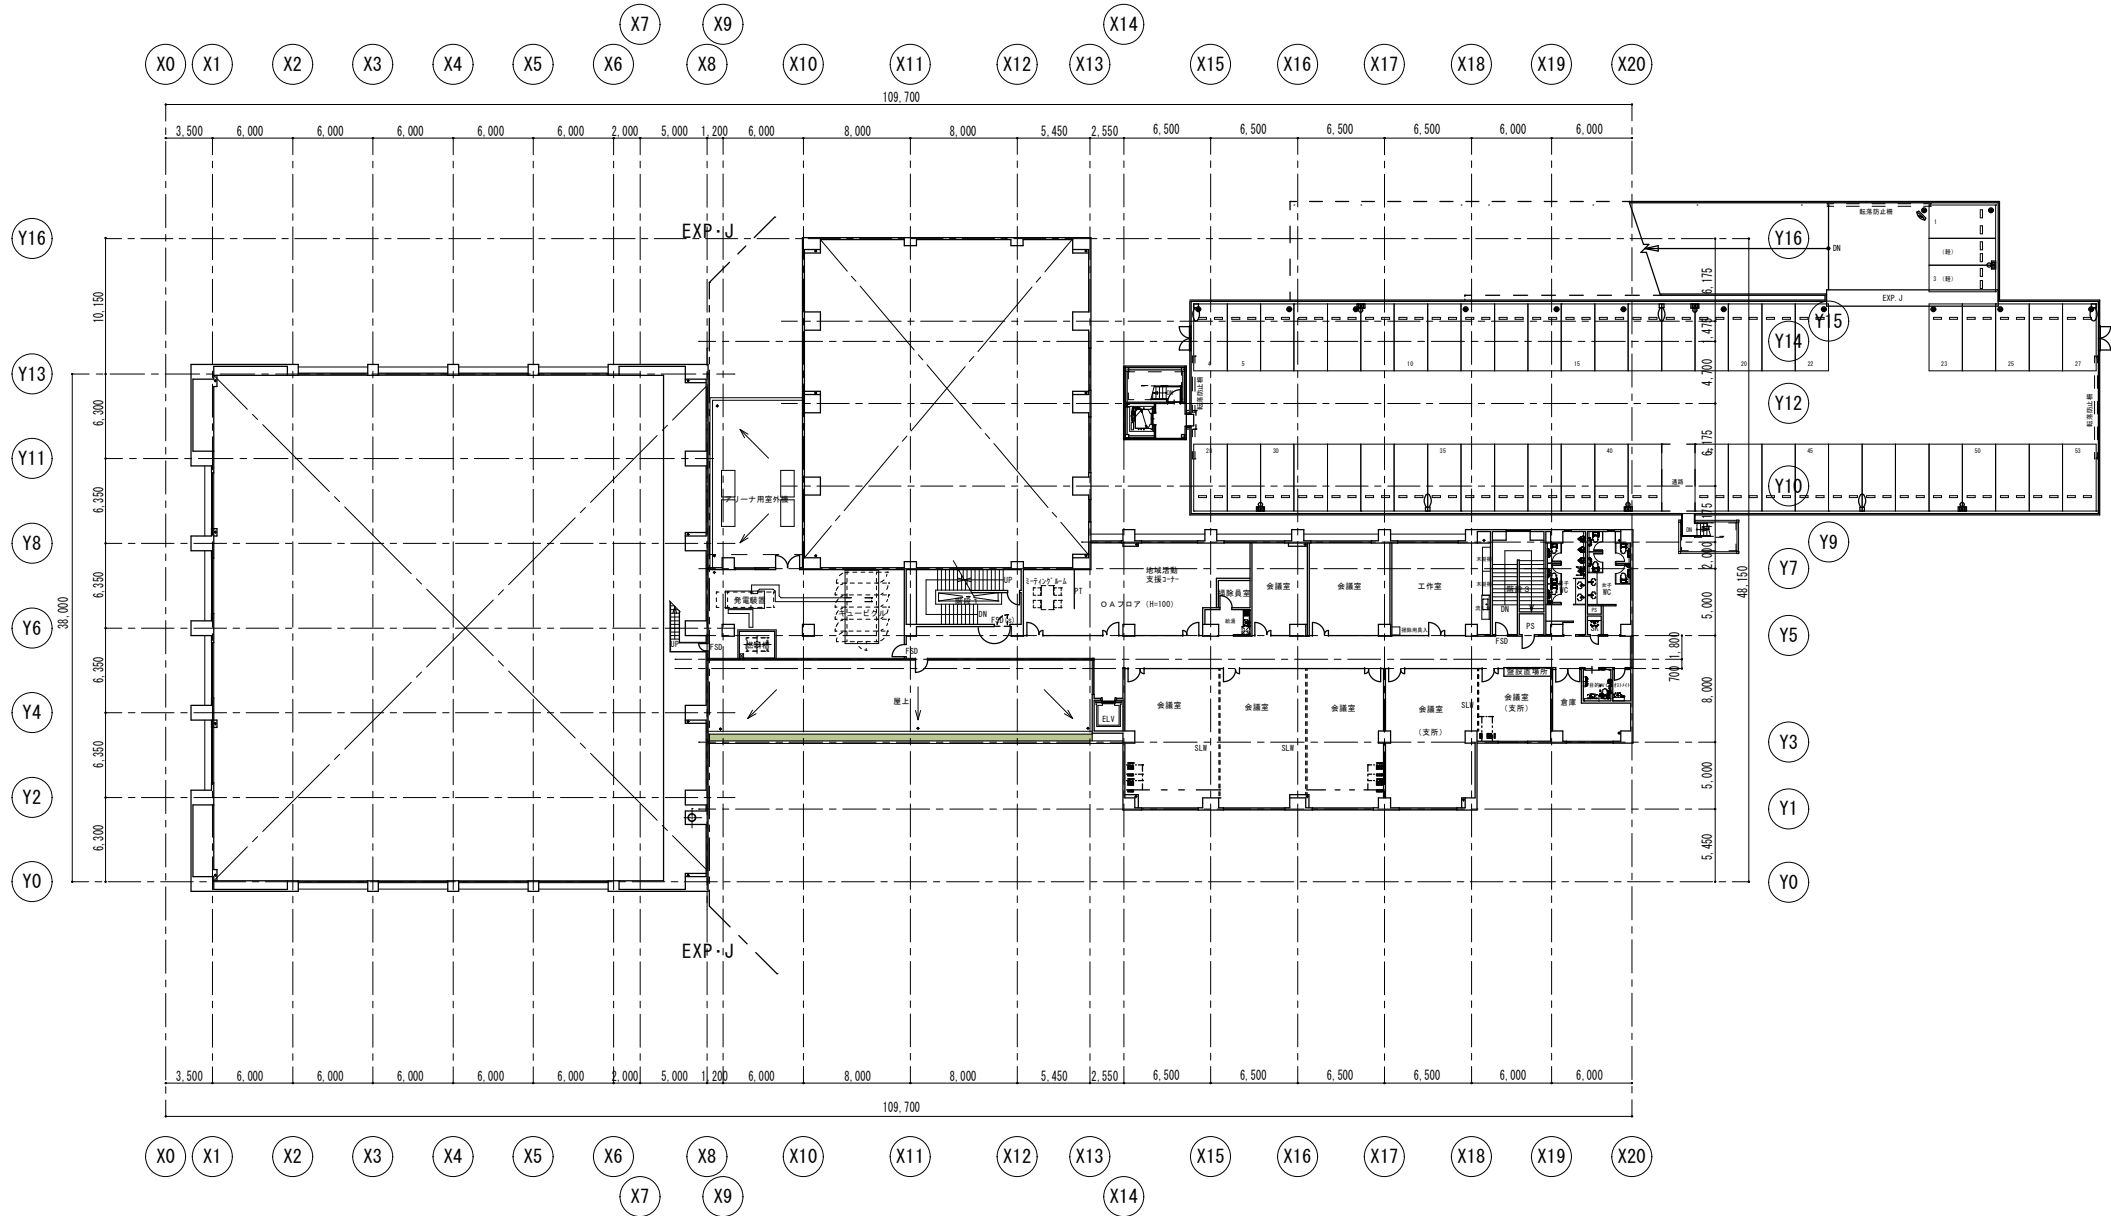


3階平面図

<table border="1"> <tr> <td>図面番号</td> <td>03</td> </tr> <tr> <td>図名</td> <td>3階平面図</td> </tr> <tr> <td>縮尺</td> <td>1/200</td> </tr> <tr> <td>作成者</td> <td></td> </tr> <tr> <td>承認者</td> <td></td> </tr> </table>		図面番号	03	図名	3階平面図	縮尺	1/200	作成者		承認者		<table border="1"> <tr> <td>建物名称</td> <td>北部市民サービスセンター</td> </tr> <tr> <td>階層</td> <td>3階平面図</td> </tr> <tr> <td>図面種類</td> <td>平面図</td> </tr> <tr> <td>図面番号</td> <td></td> </tr> </table>		建物名称	北部市民サービスセンター	階層	3階平面図	図面種類	平面図	図面番号	
図面番号	03																				
図名	3階平面図																				
縮尺	1/200																				
作成者																					
承認者																					
建物名称	北部市民サービスセンター																				
階層	3階平面図																				
図面種類	平面図																				
図面番号																					

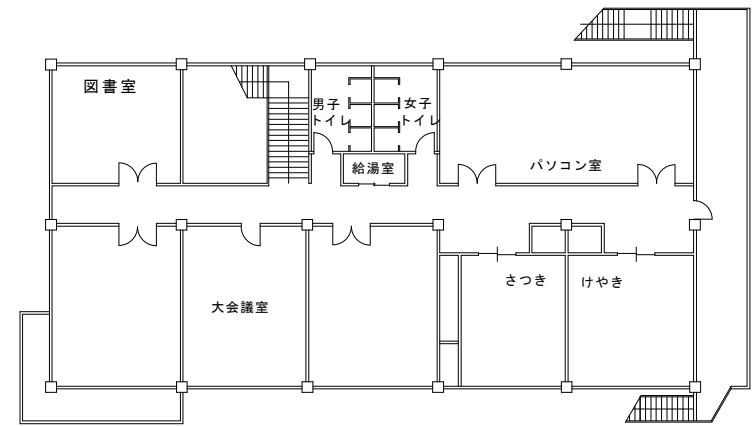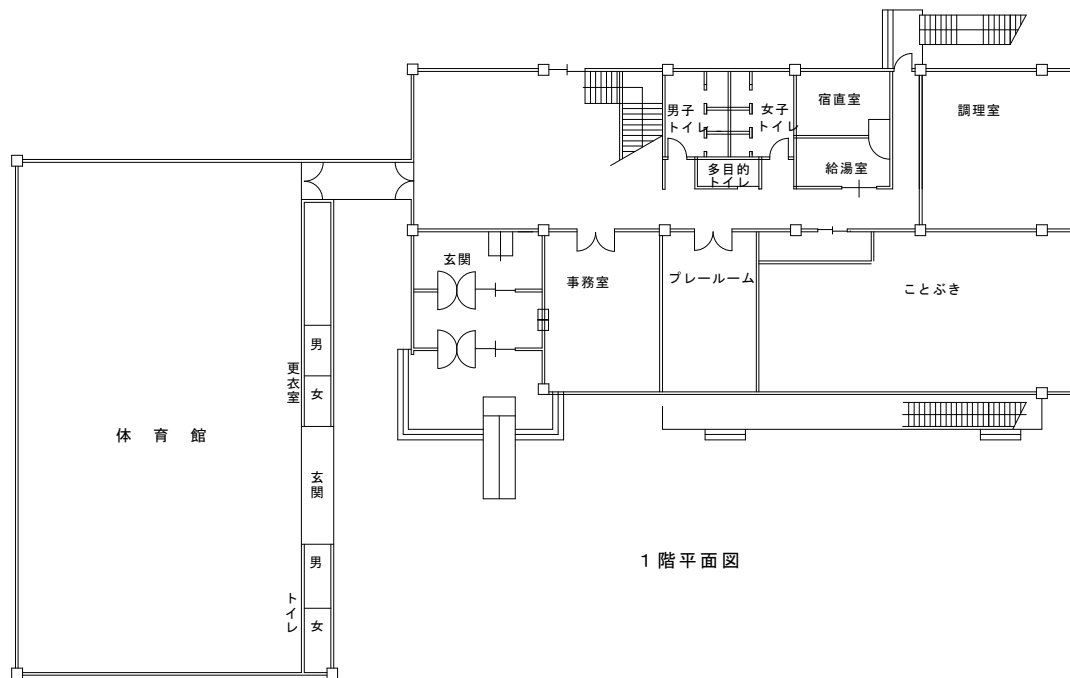


件名	下新城交流センター設備					種別				特記	図 面 番 号	
	縮尺	S=1/100					設計年月日	年度				校ノ内 区分




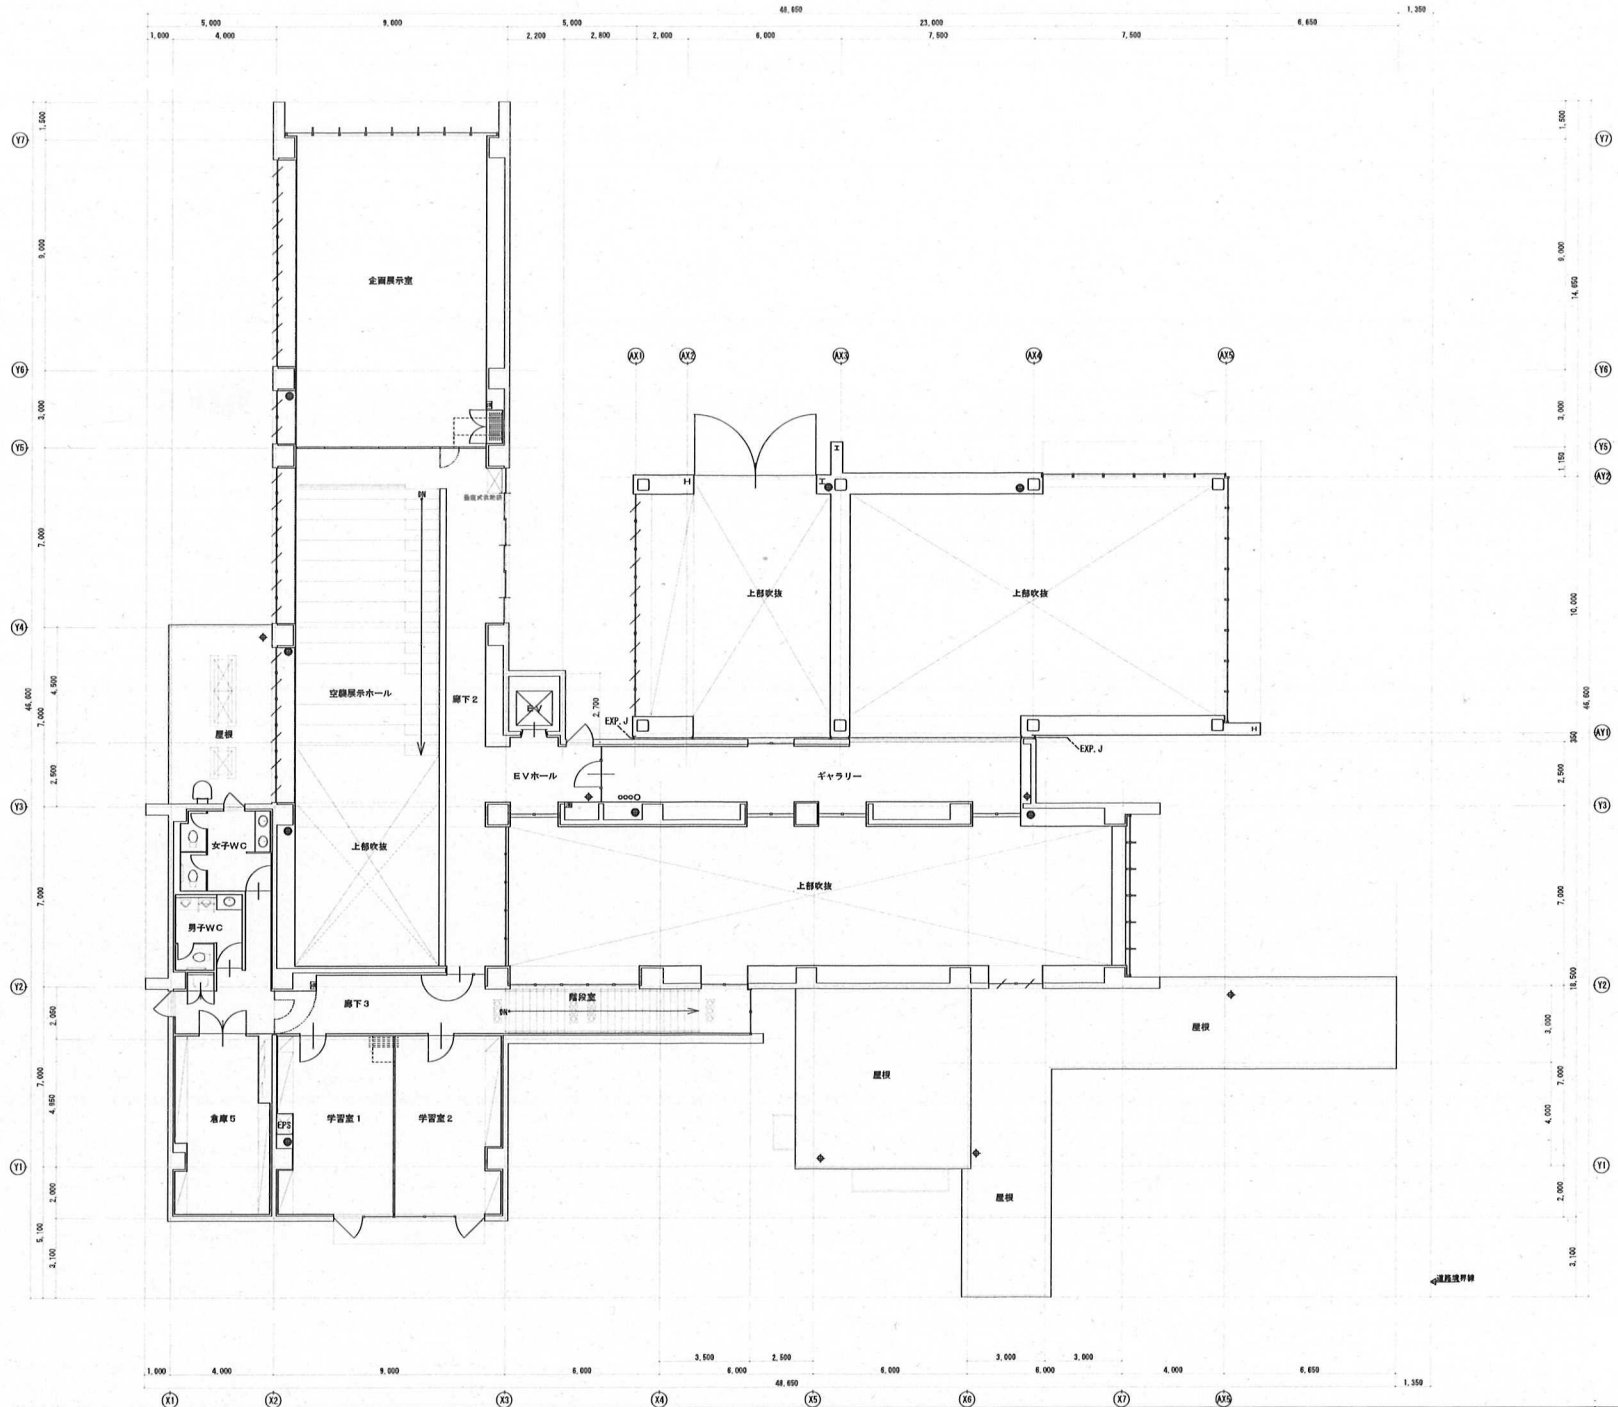


		設計年月日	土崎みなと歴史伝承館	A
			2階平面図	
			S=1/100 (A1)	
			S=1/200 (A3)	

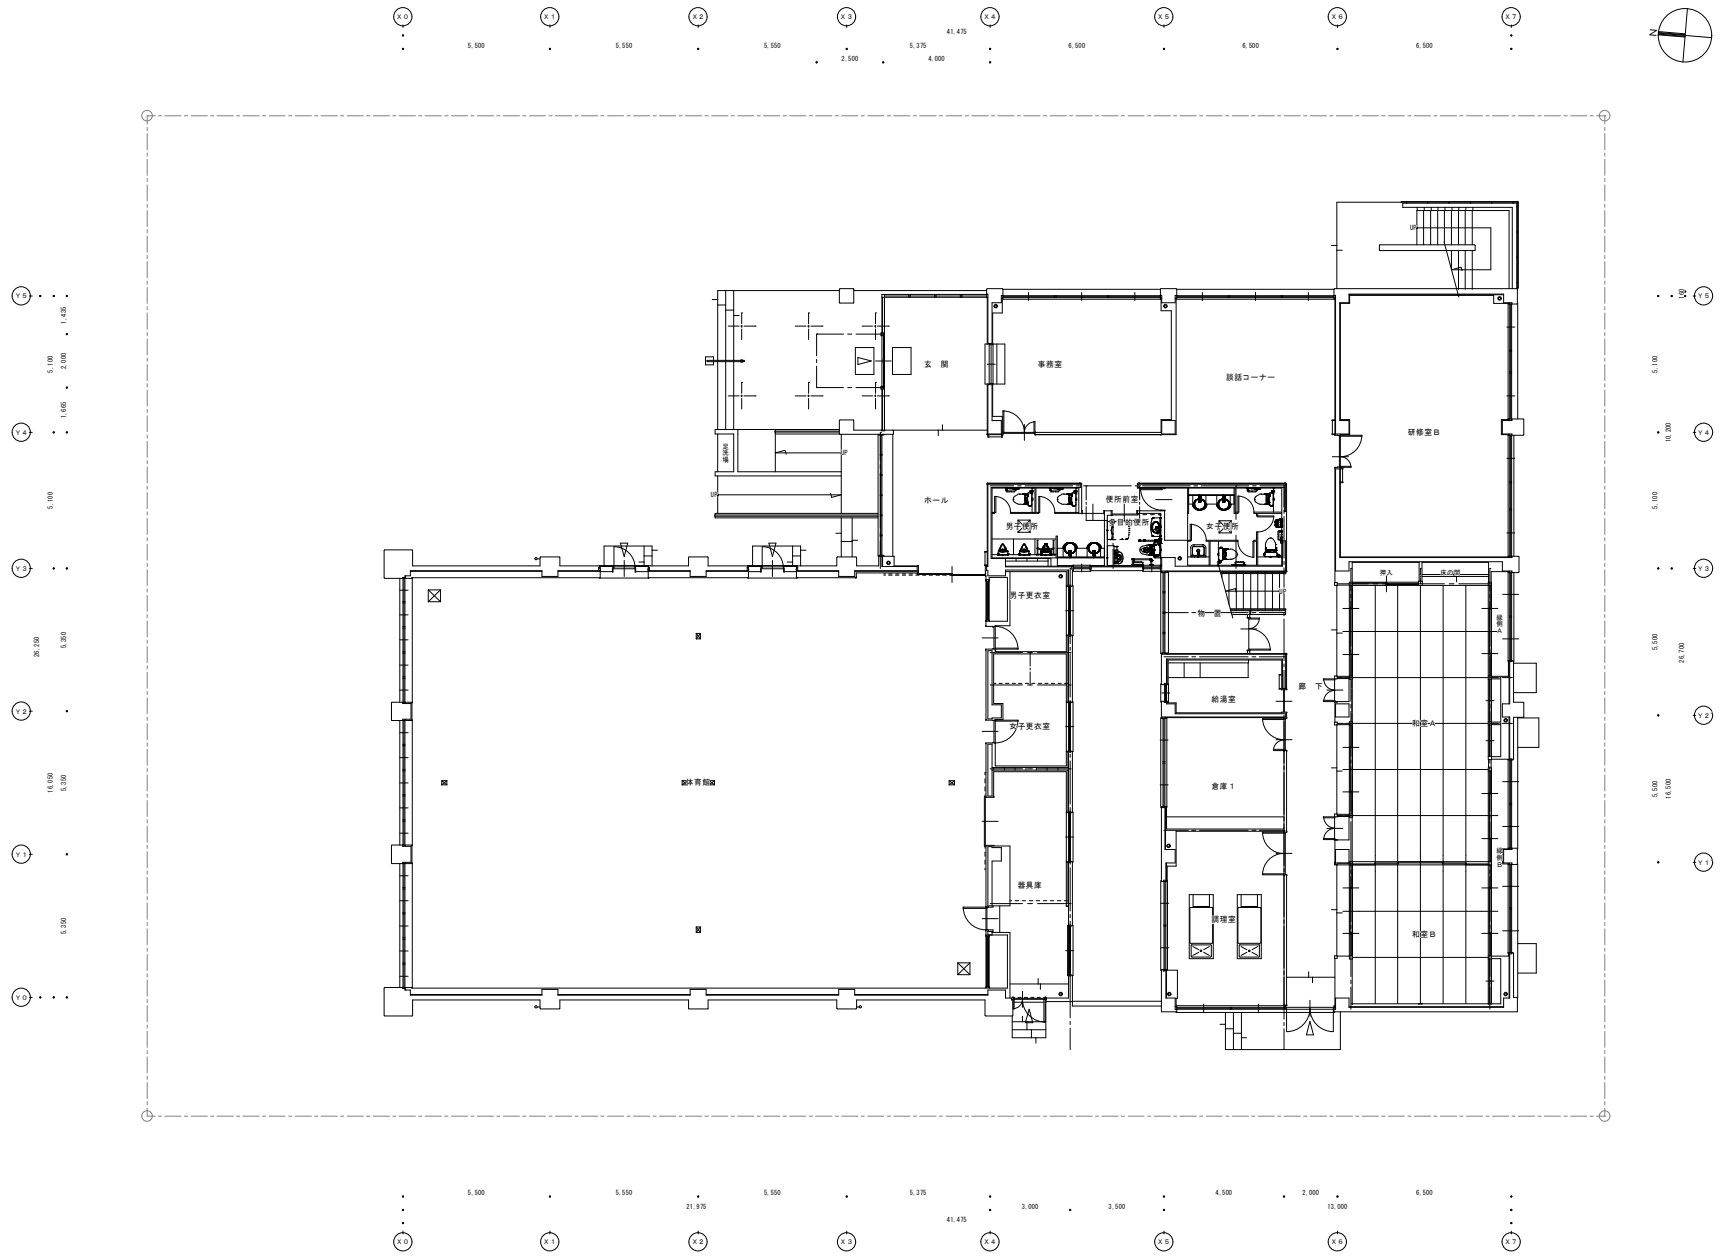


件名	外旭川地区コミュニティセンター設備					種別	1階平面図		特記	図 面 部 分
	縮尺						1/100			
設計年月日										

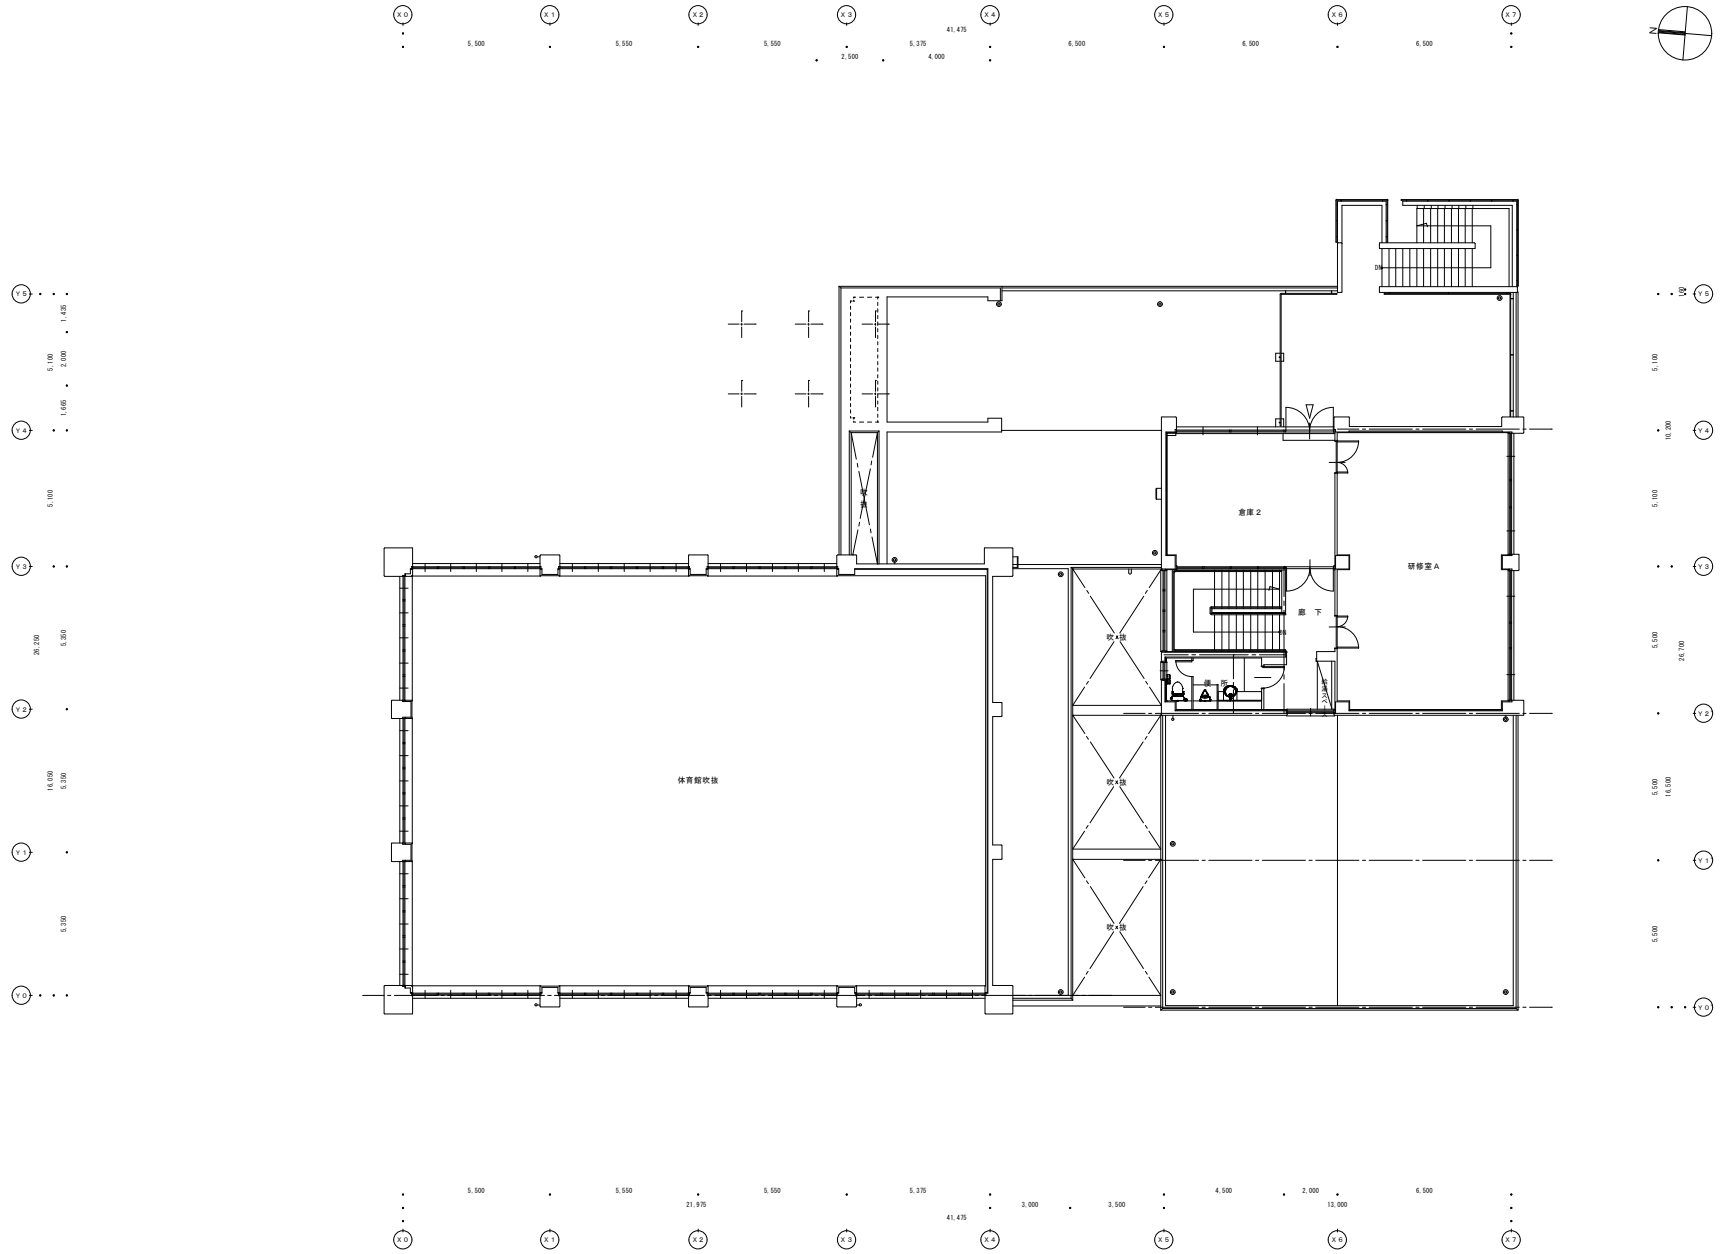


件名	外旭川地区コミュニティセンター設備						種別	2階平面図		特記	西 原 研 究 所		
								縮尺	1/100			教ノ内	
									設計年月日				

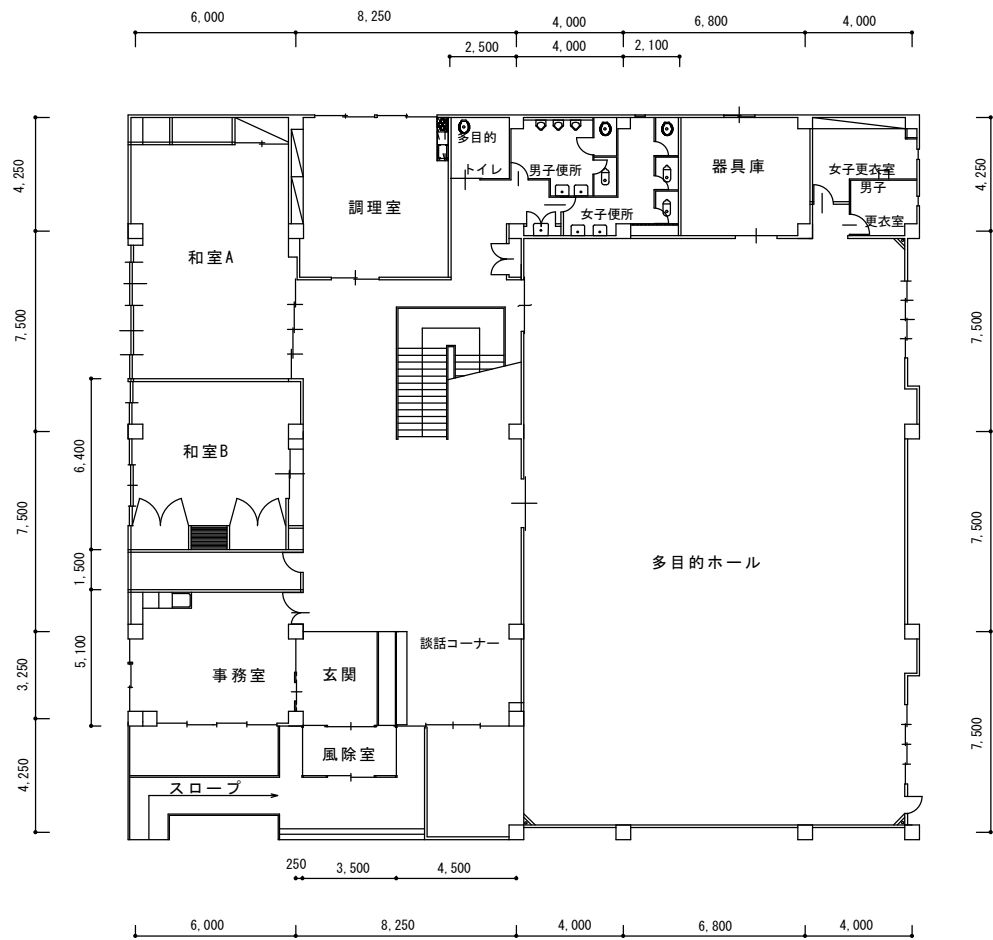



港北コミセン1階平面図

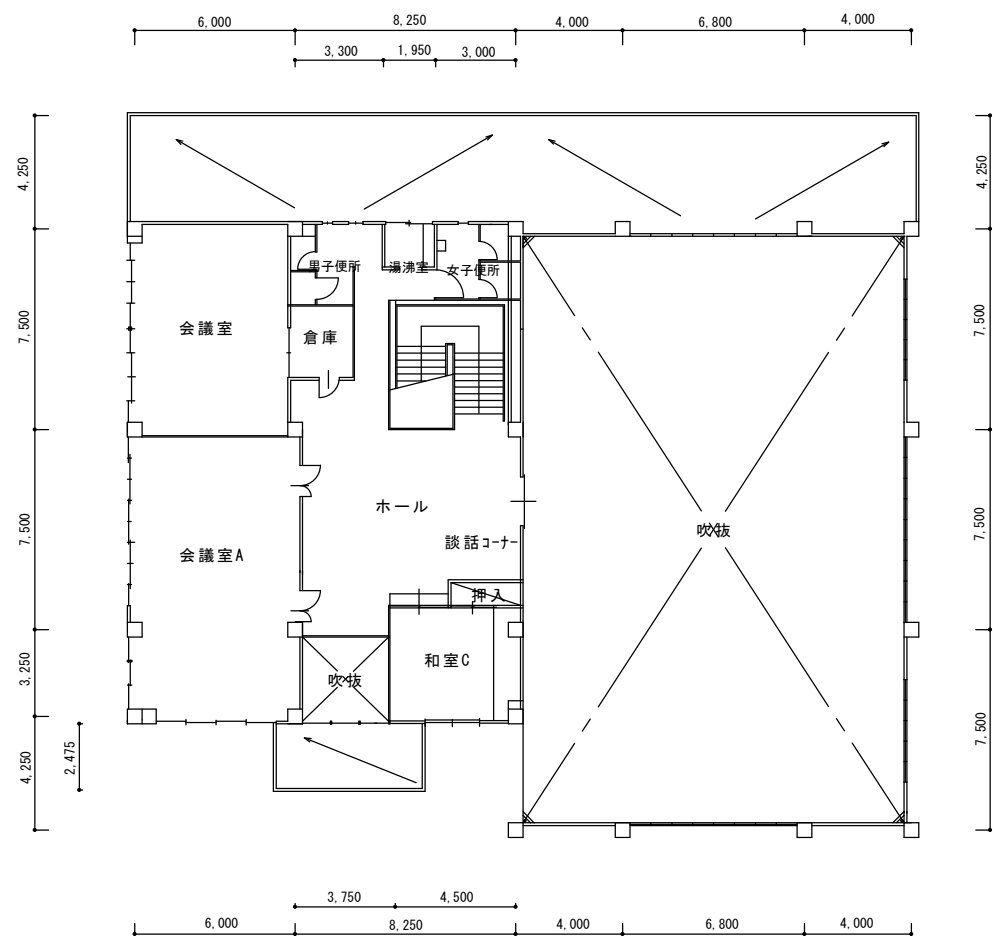



港北コミセン2階平面図

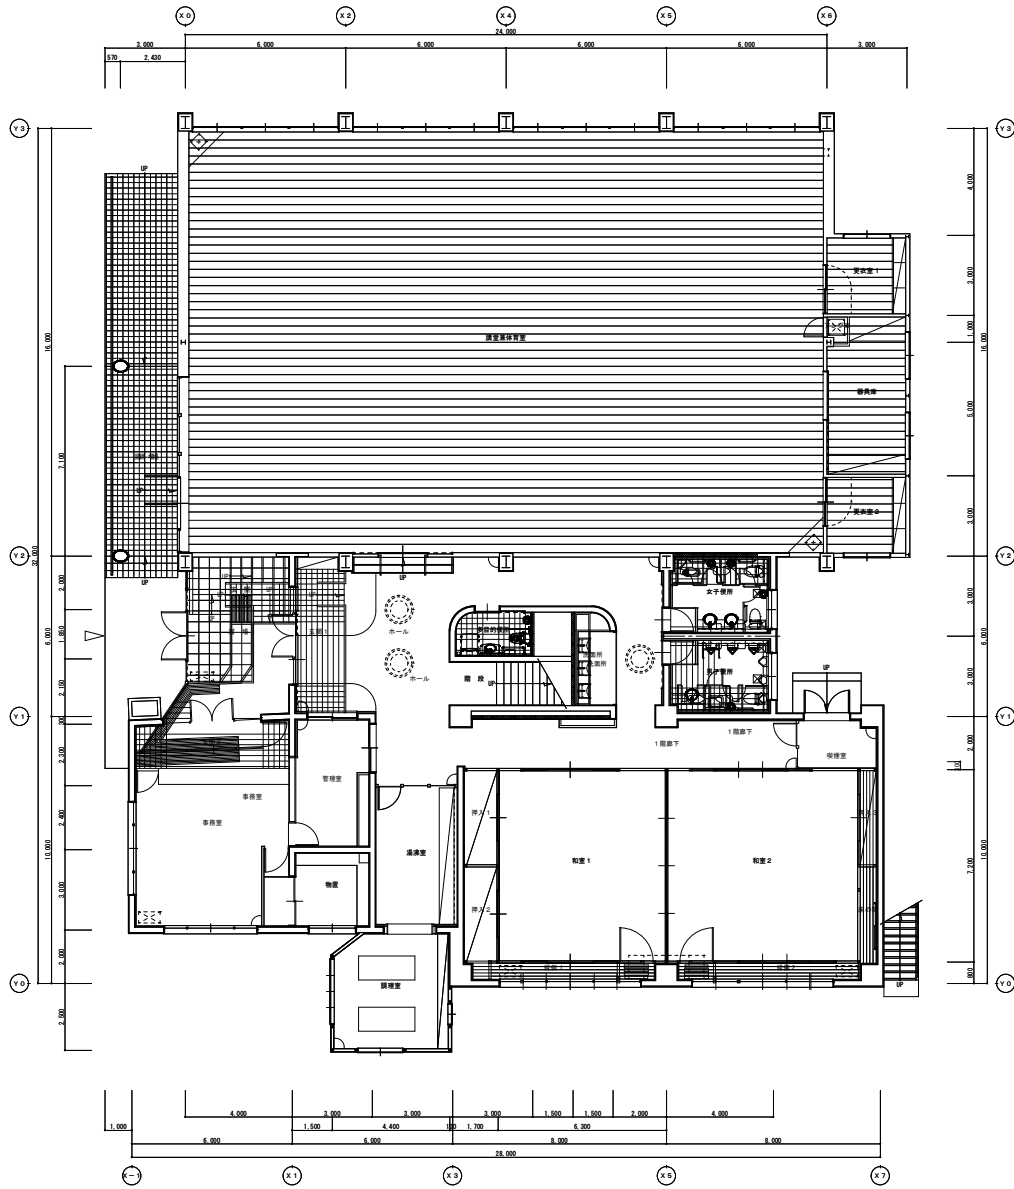


1階平面図

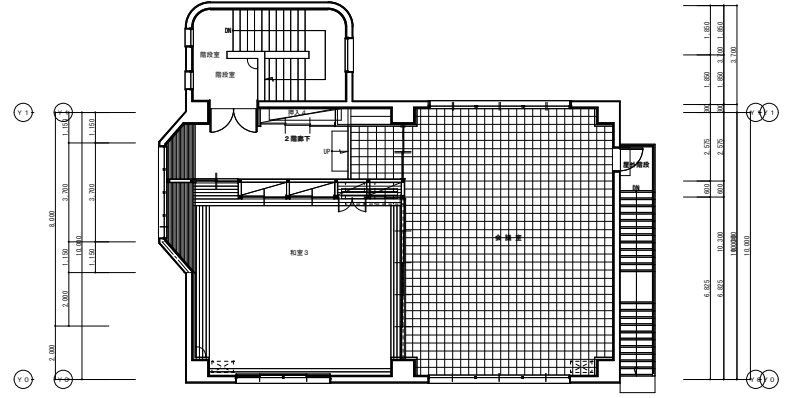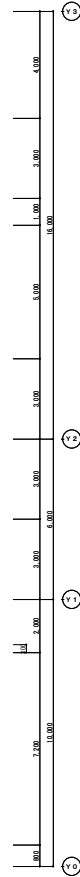


2階平面図

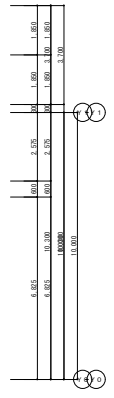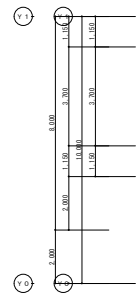

件名	飯島地区コミュニティセンター設備	種別	特記		図ノ内 区画
		縮尺	S=1/100	年度	
設計年月日					

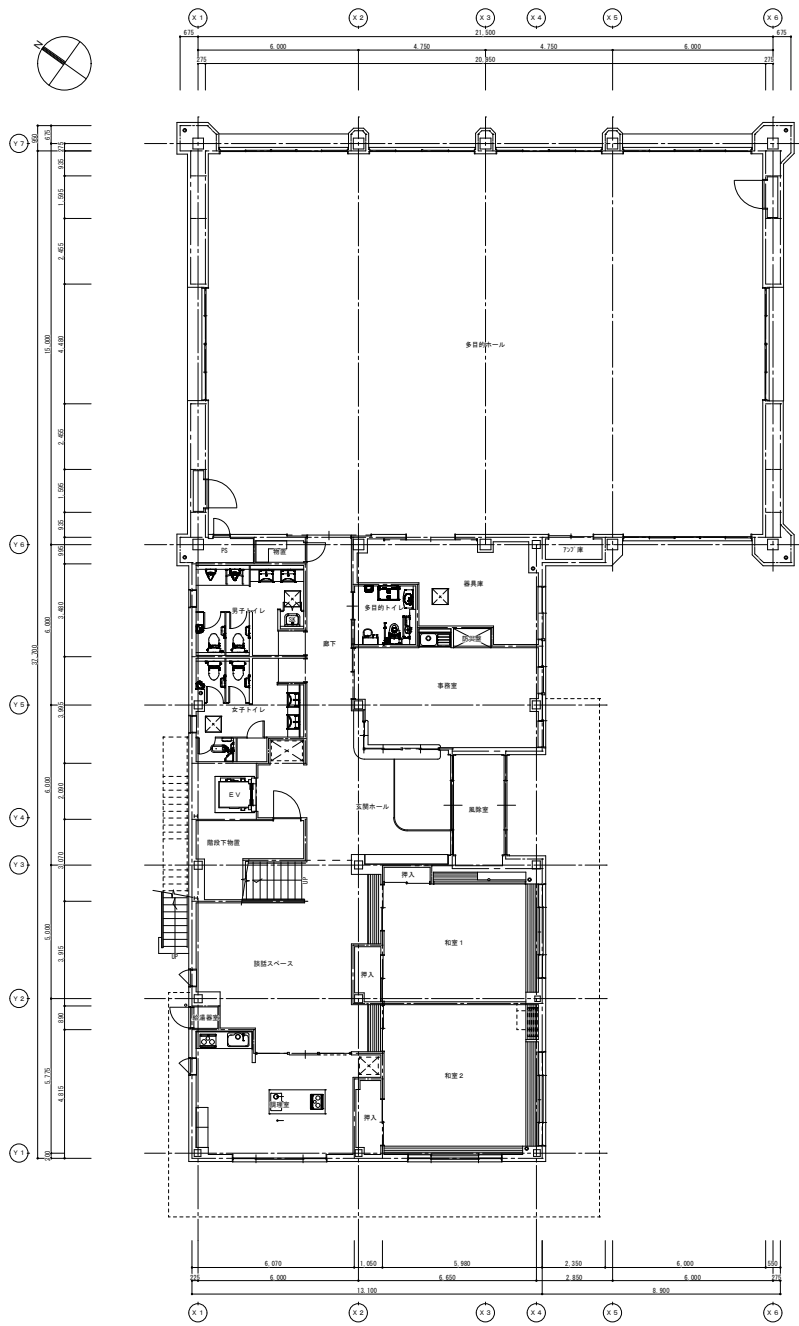


1階平面図

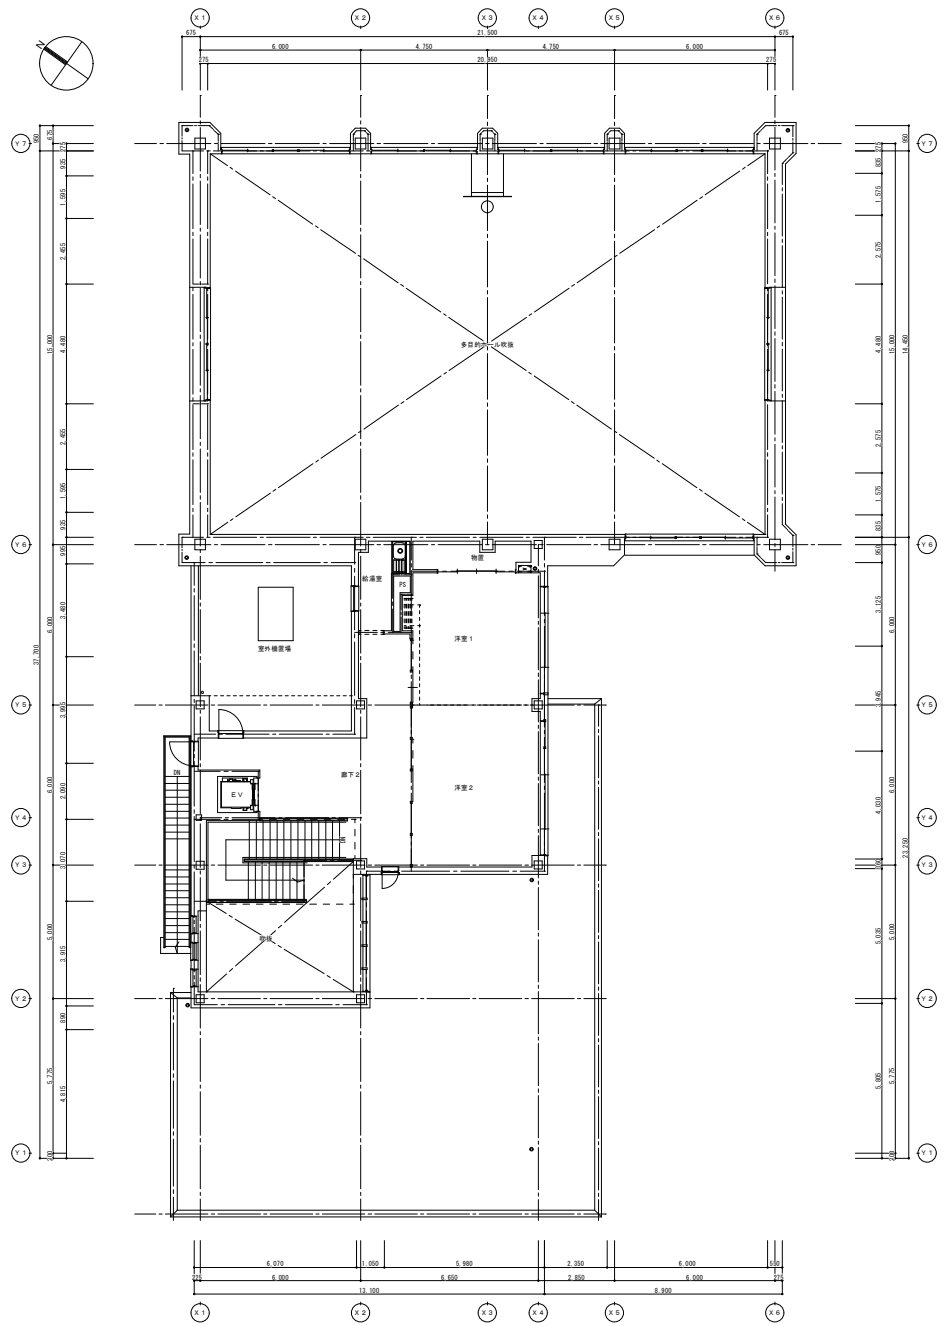


2階平面図

件名	飯島南地区コミュニティセンター設備	種別		特記	
設計		縮尺	1/100		
		設計年月日		年度	
					図面番号
					区分

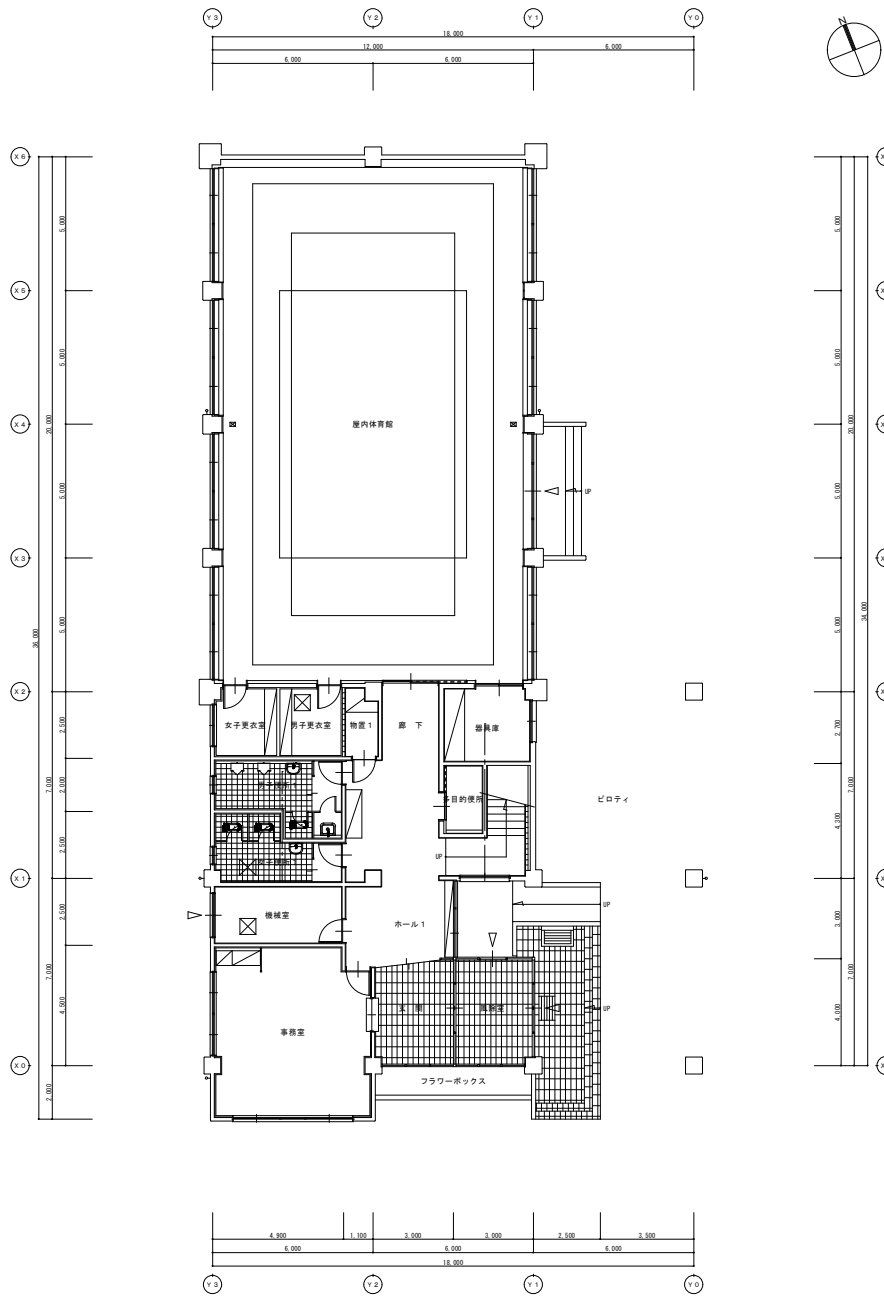


1階平面図

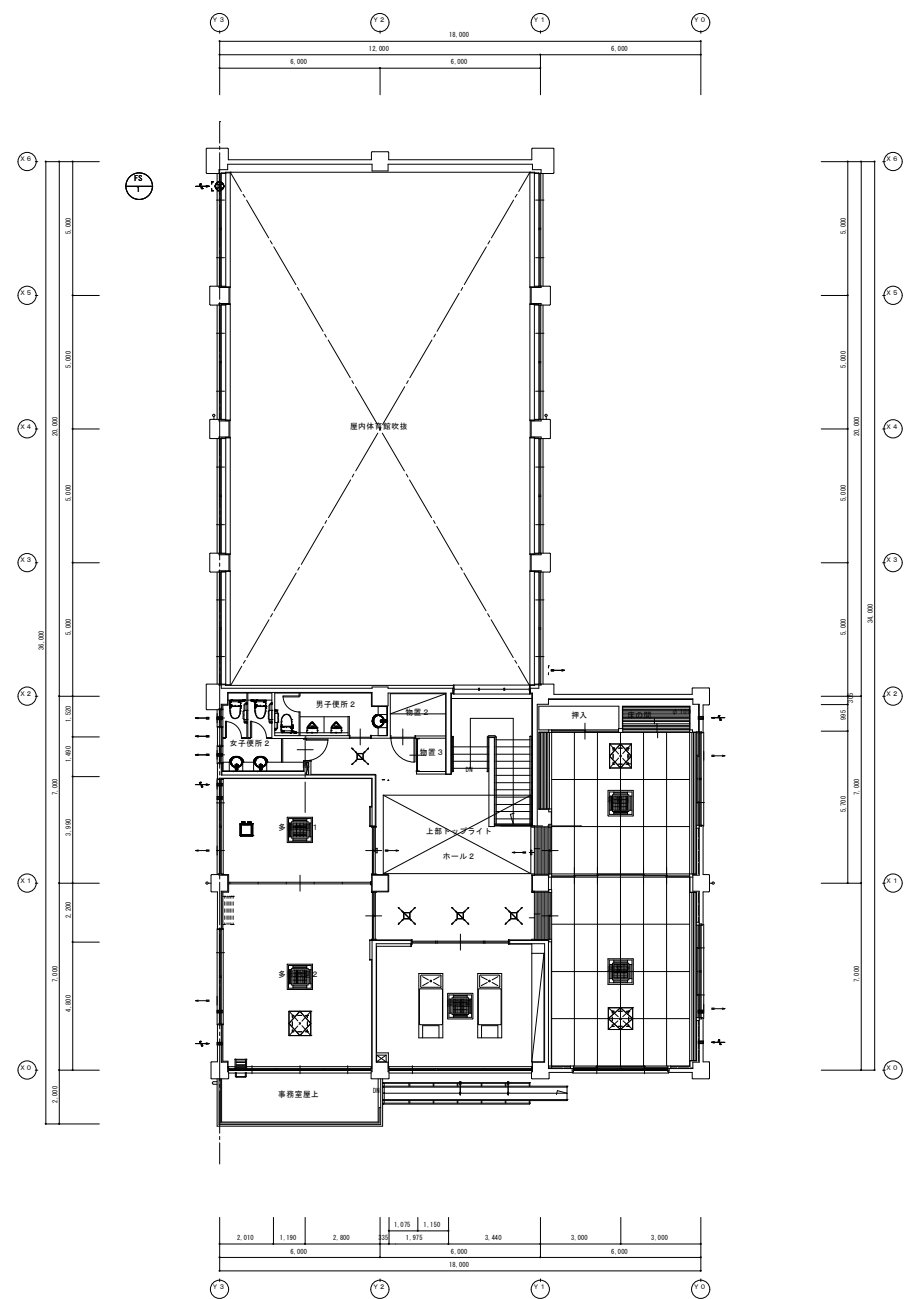


2階平面図

件名	将軍野地区コミュニティセンター設備	種別		特記
縮尺	S=1/100	設計年月日	年度	

図出番号	
区分	

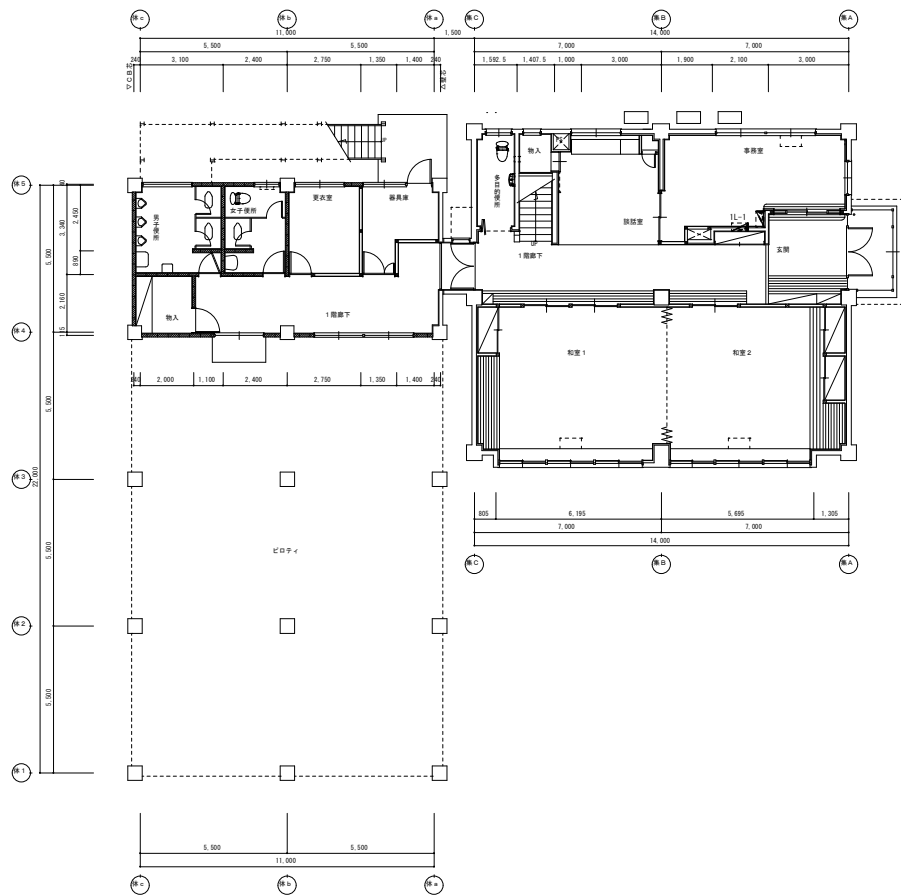


1階平面図

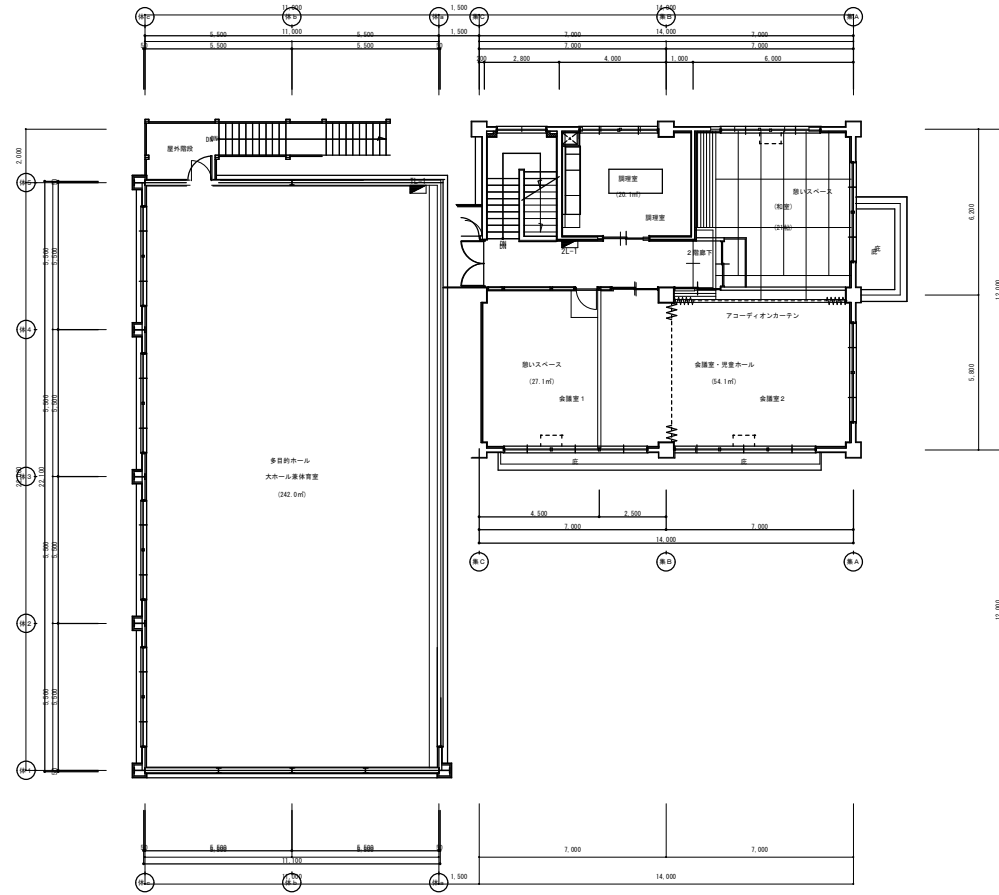


2階平面図


寺内地区コミュニティセンター設備									

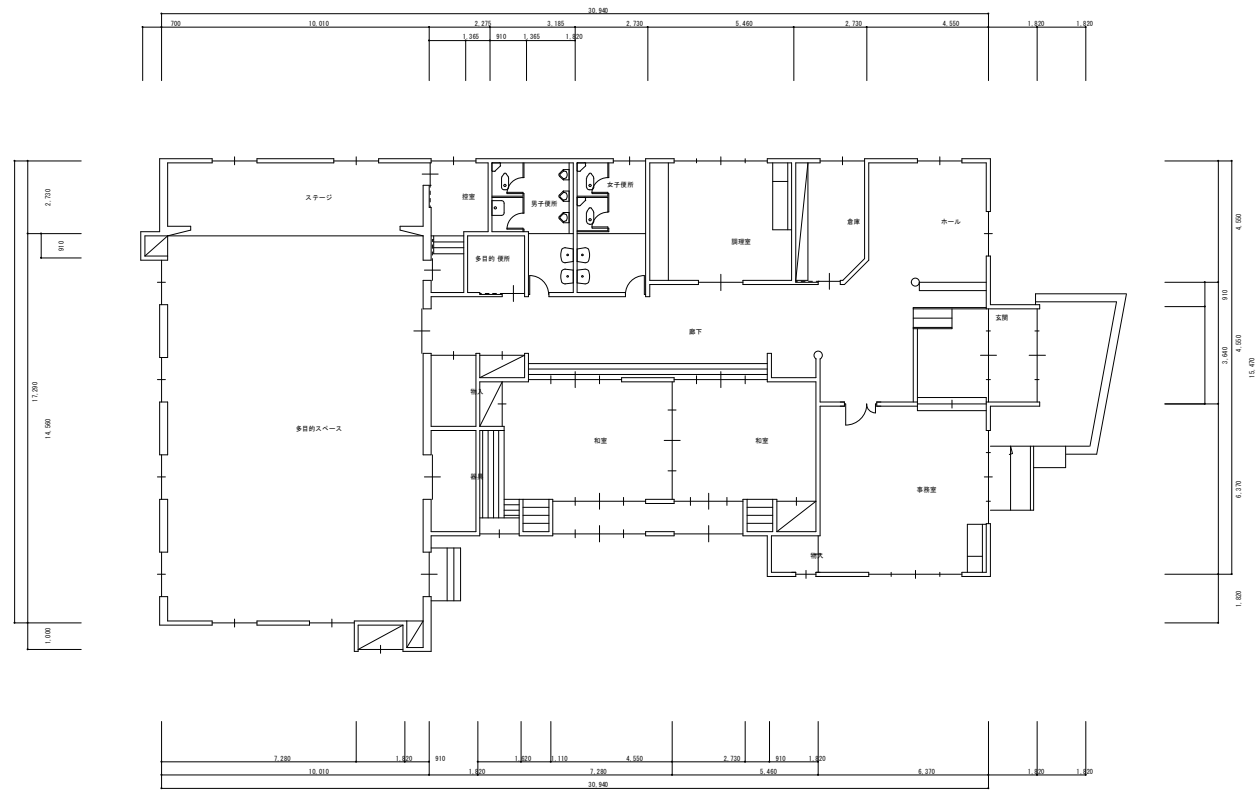

件名	下新城地区コミュニティセンター設備						種別	特記	図 説 書 等		
	縮尺									年度	枚/内
	設計年月日										

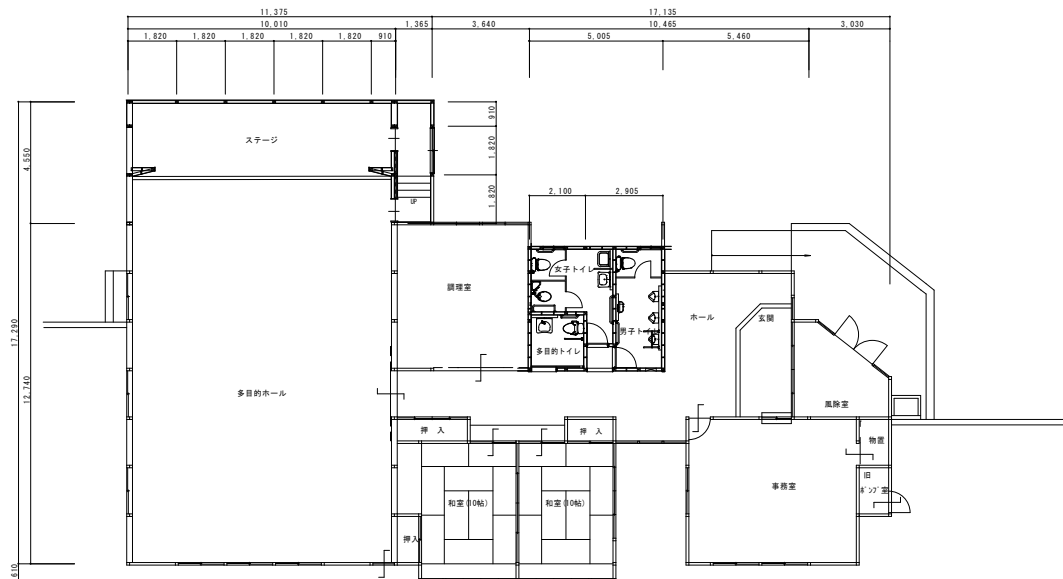

件名	上新城地区コミュニティセンター設備	種別		特記	
		縮尺			
		設計年月日	年度		

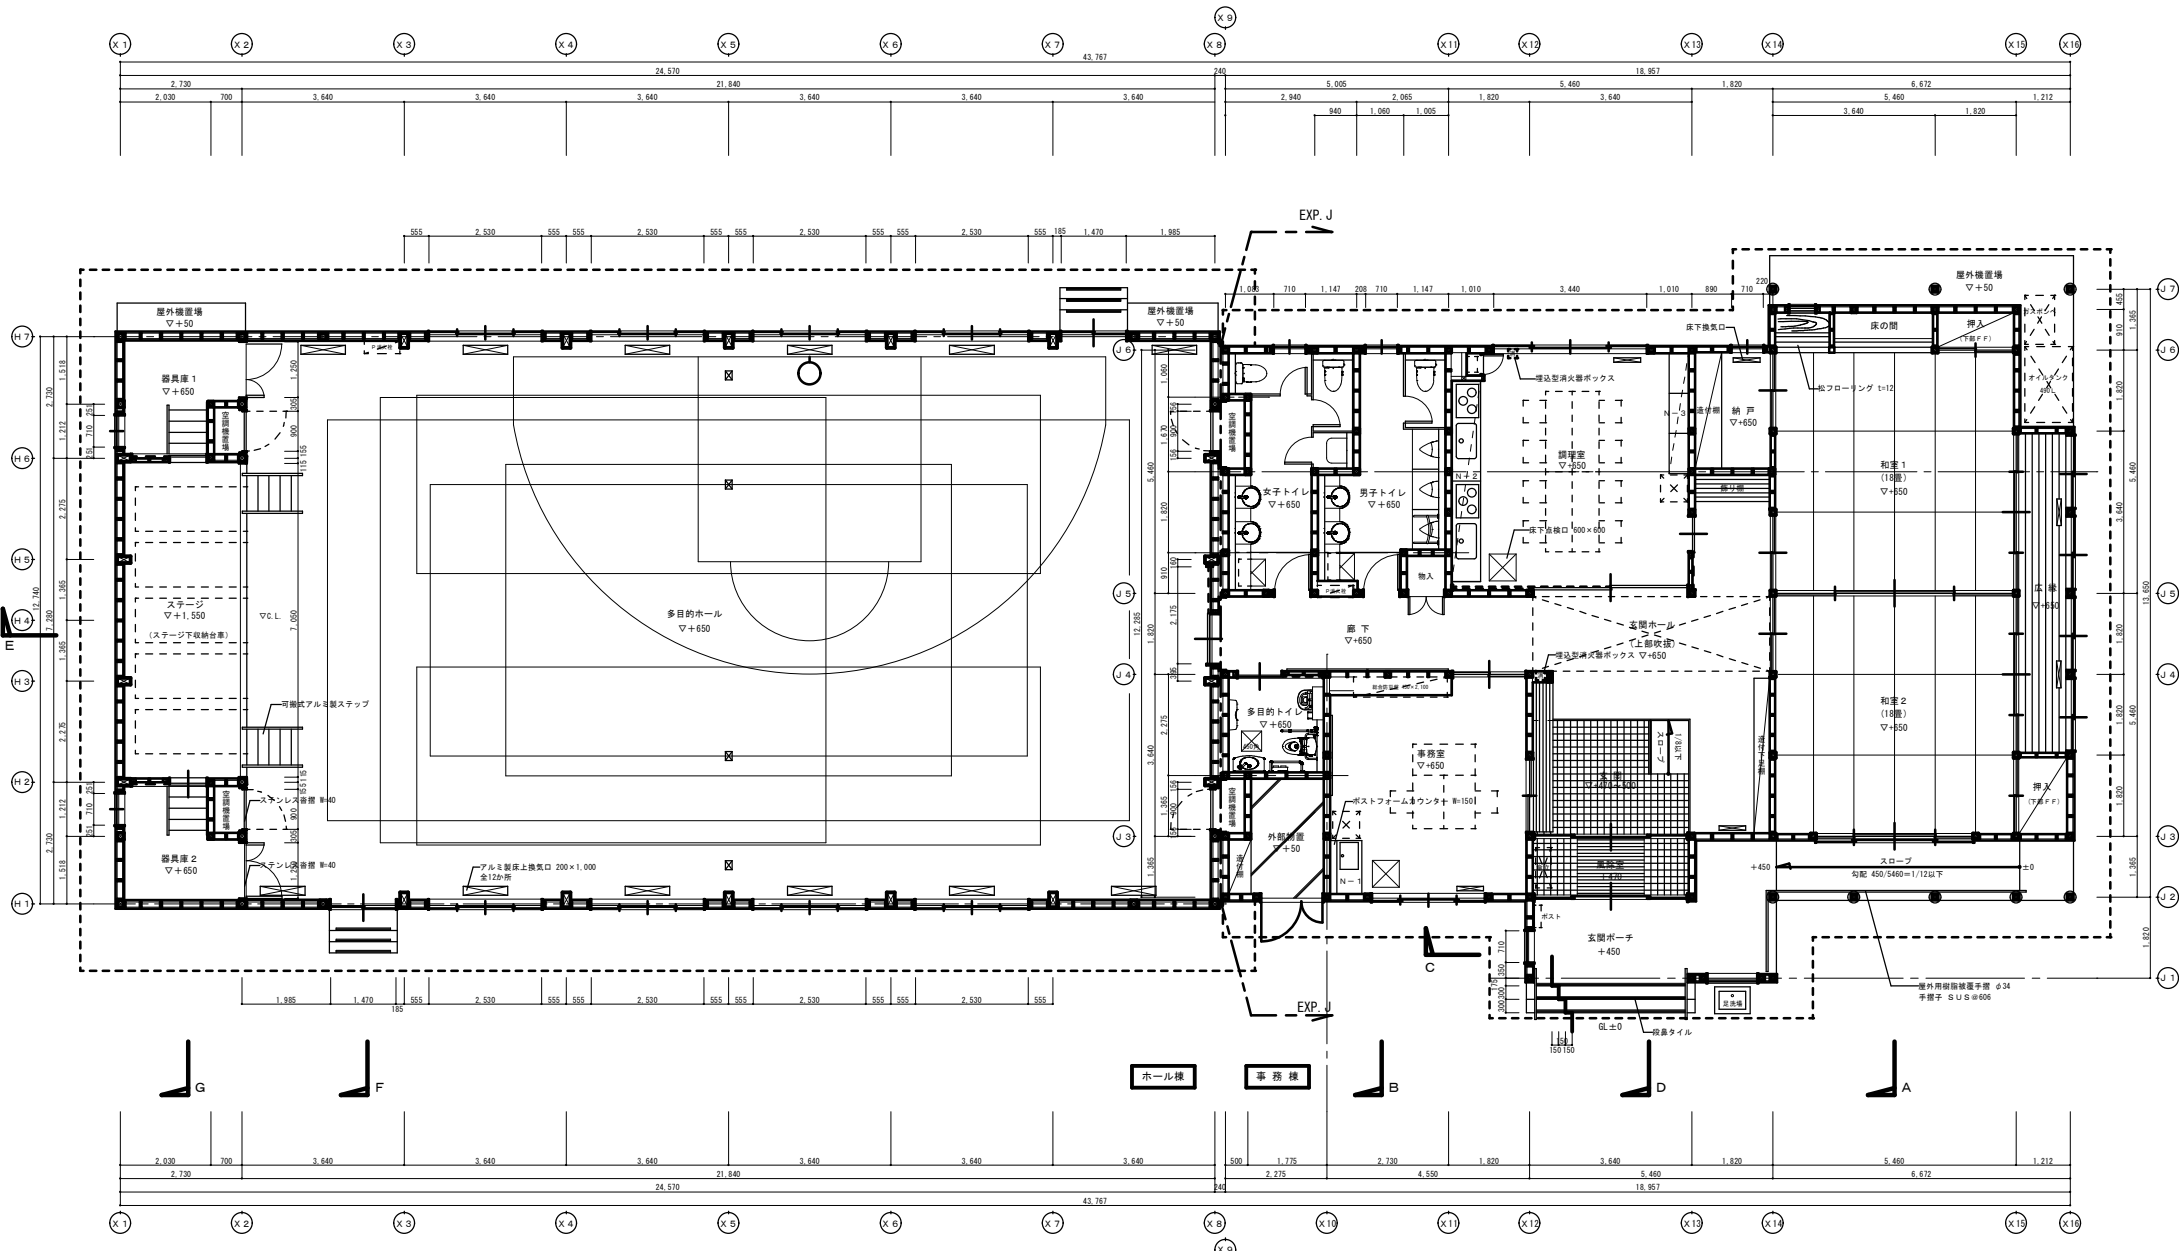

平面詳細図1 S=1/60

件名	金足地区コミュニティセンター	種別	平面図	特記