


# 秋田市立日新小学校増改築等事業 用地平面図

別紙③

縮尺 = 1 : 600

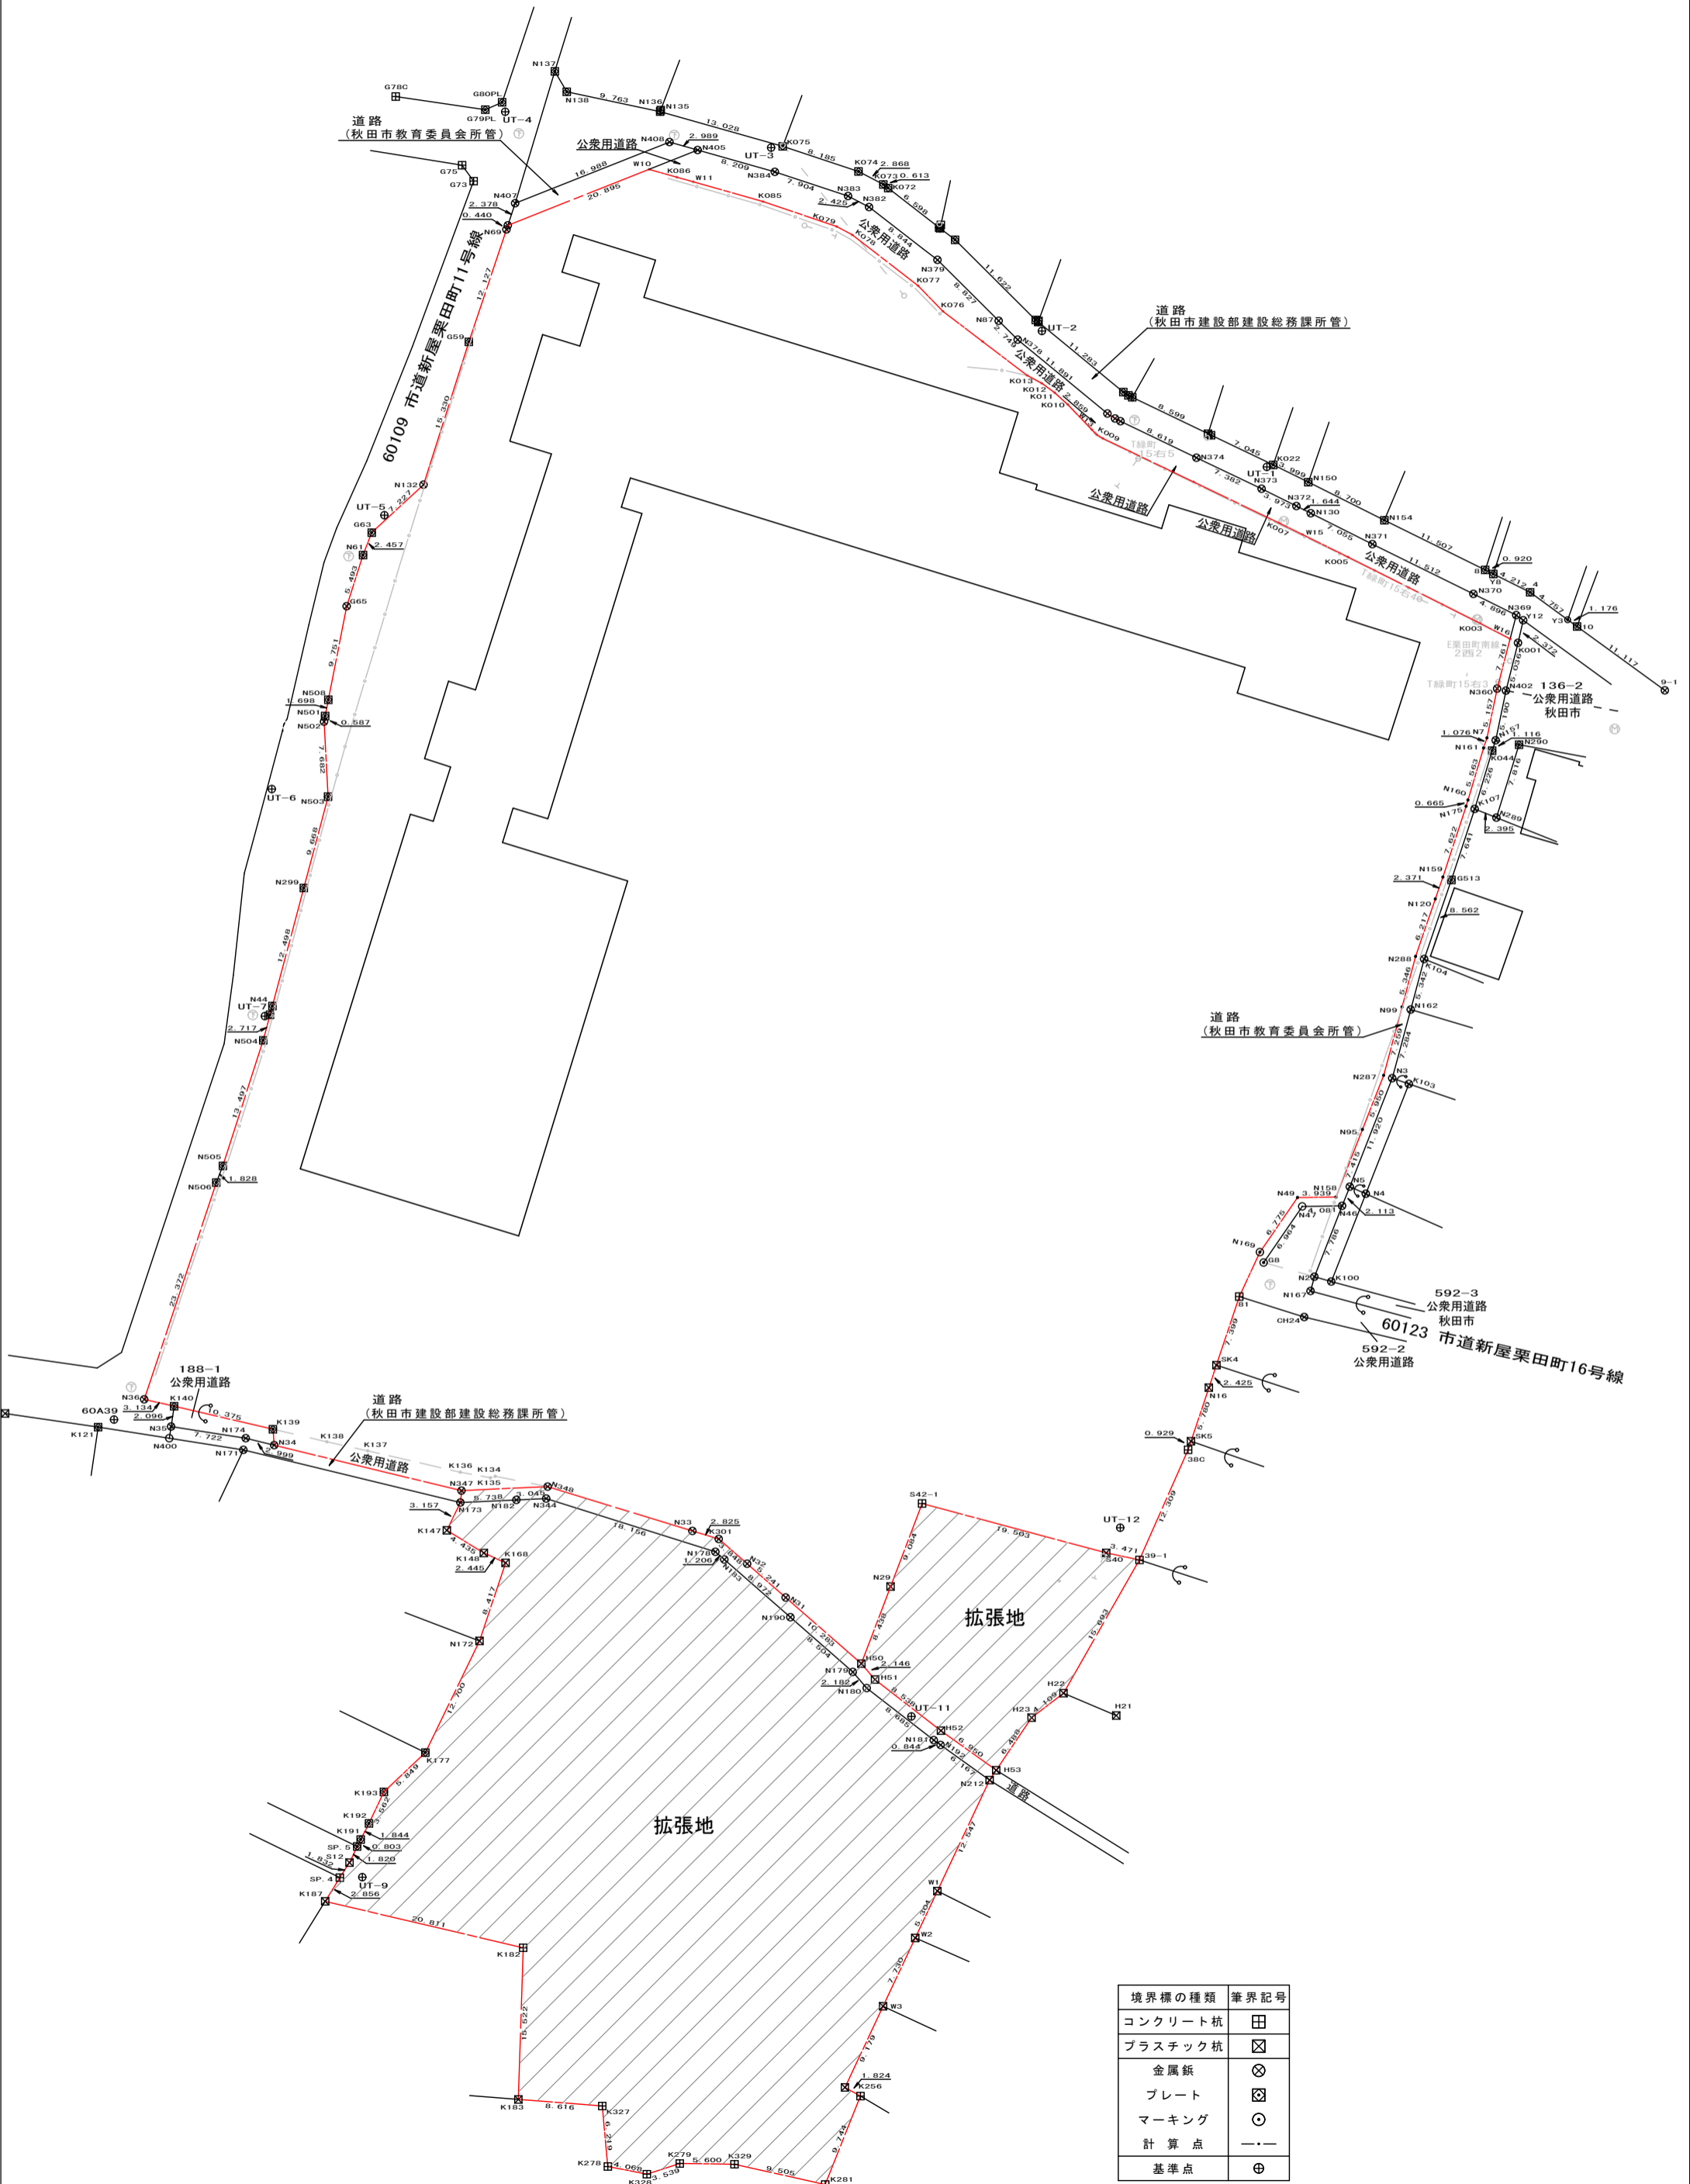

境界標の種類	筆界記号
コンクリート杭	田
プラスチック杭	☒
金属板	⊗
プレート	⊠
マーキング	⊙
計算点	---
基準点	⊕

※周辺道路は拡幅する可能性があります。