


委託概要


- 1 目的
総合環境センター排水処理施設において、各汚水槽に沈殿している堆積物の清掃作業を委託するもの。
- 2 使用車両
強力吸引車 8.0t
高圧洗浄車 2.8m³ 20MPa
- 3 清掃予定箇所
集水ピット（別紙図面番号2）、除鉄・カルシウム除去処理施設棟（別紙図面番号3、4）、沈殿槽、凝集沈殿槽、高度処理施設棟（別紙図面番号5）

秋田市環境部
総合環境センター

件名	総合環境センター排水処理施設汚水槽清掃業務委託			種別	総合環境センター全体図、排水処理施設全体図		5	1
設計年月日	R6.4	年度	令和6年度	縮尺	S=NON		枚ノ内	図面番号
							区分	

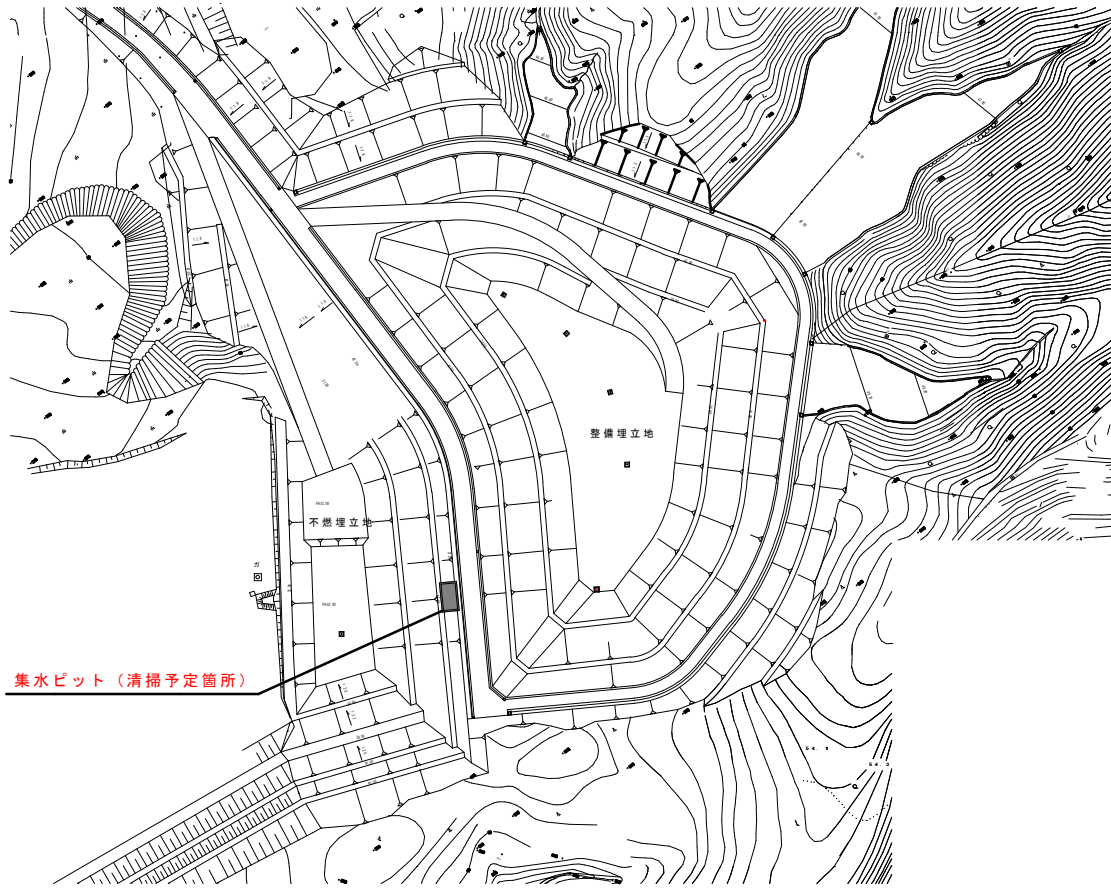


整備埋立地平面図

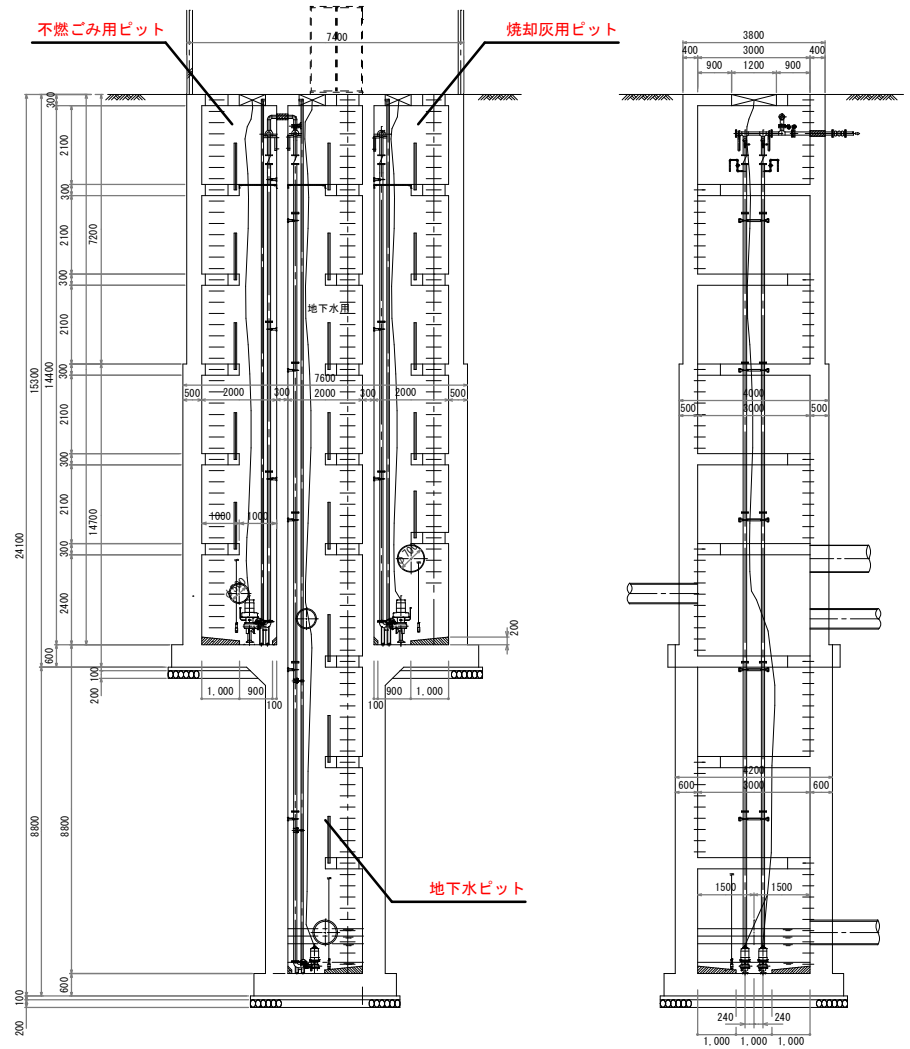

集水ピット断面図


秋田市環境部 総合環境センター	件名	総合環境センター排水処理施設汚水槽清掃業務委託			種別	整備埋立地平面図、集水ピット断面図	5	2
	設計年月日	R6.4	年度	令和6年度	縮尺	S=NON	枚ノ内 区分	図面番号

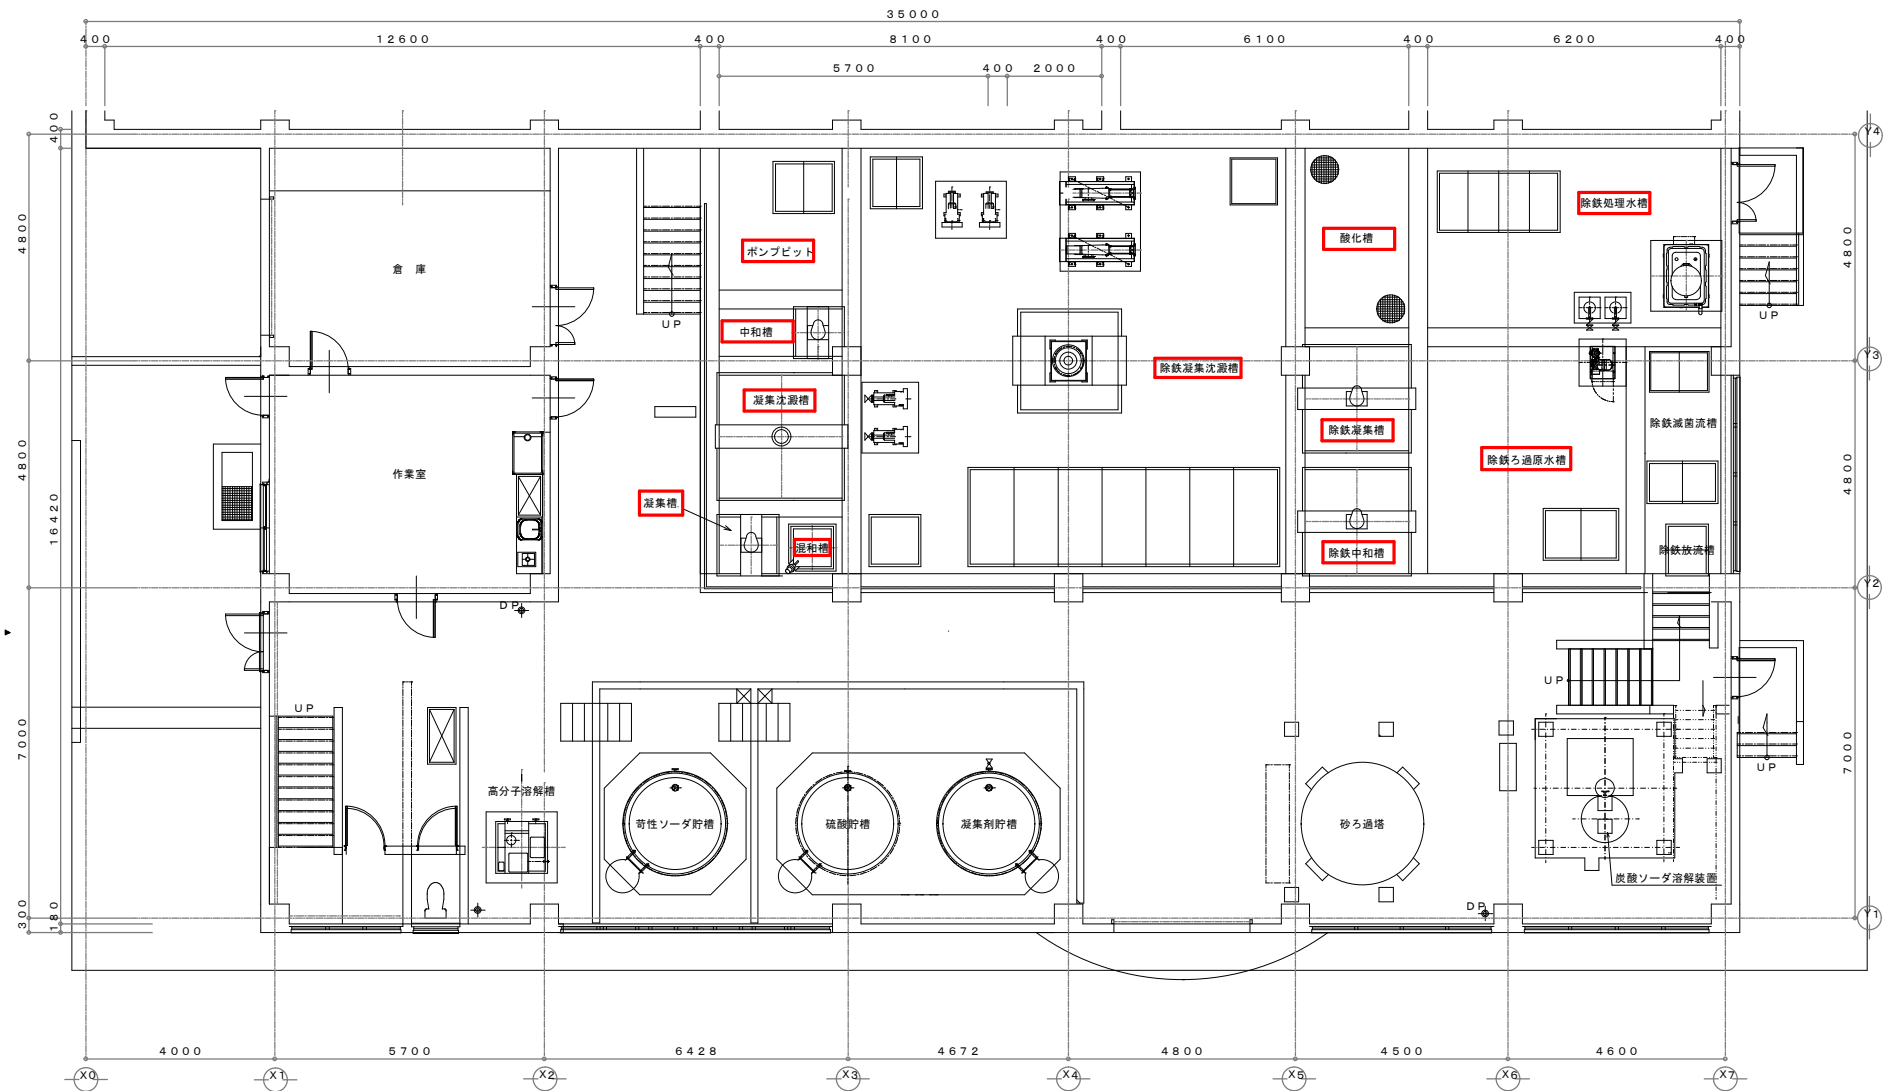

□ 清掃予定箇所


秋田市環境部
総合環境センター

件名	総合環境センター排水処理施設汚水槽清掃業務委託			種別	除鉄・Ca処理施設棟 1階平面図		5 枚ノ内	3 図面番号
	設計年月日	R6.4	年度		令和6年度	縮尺		

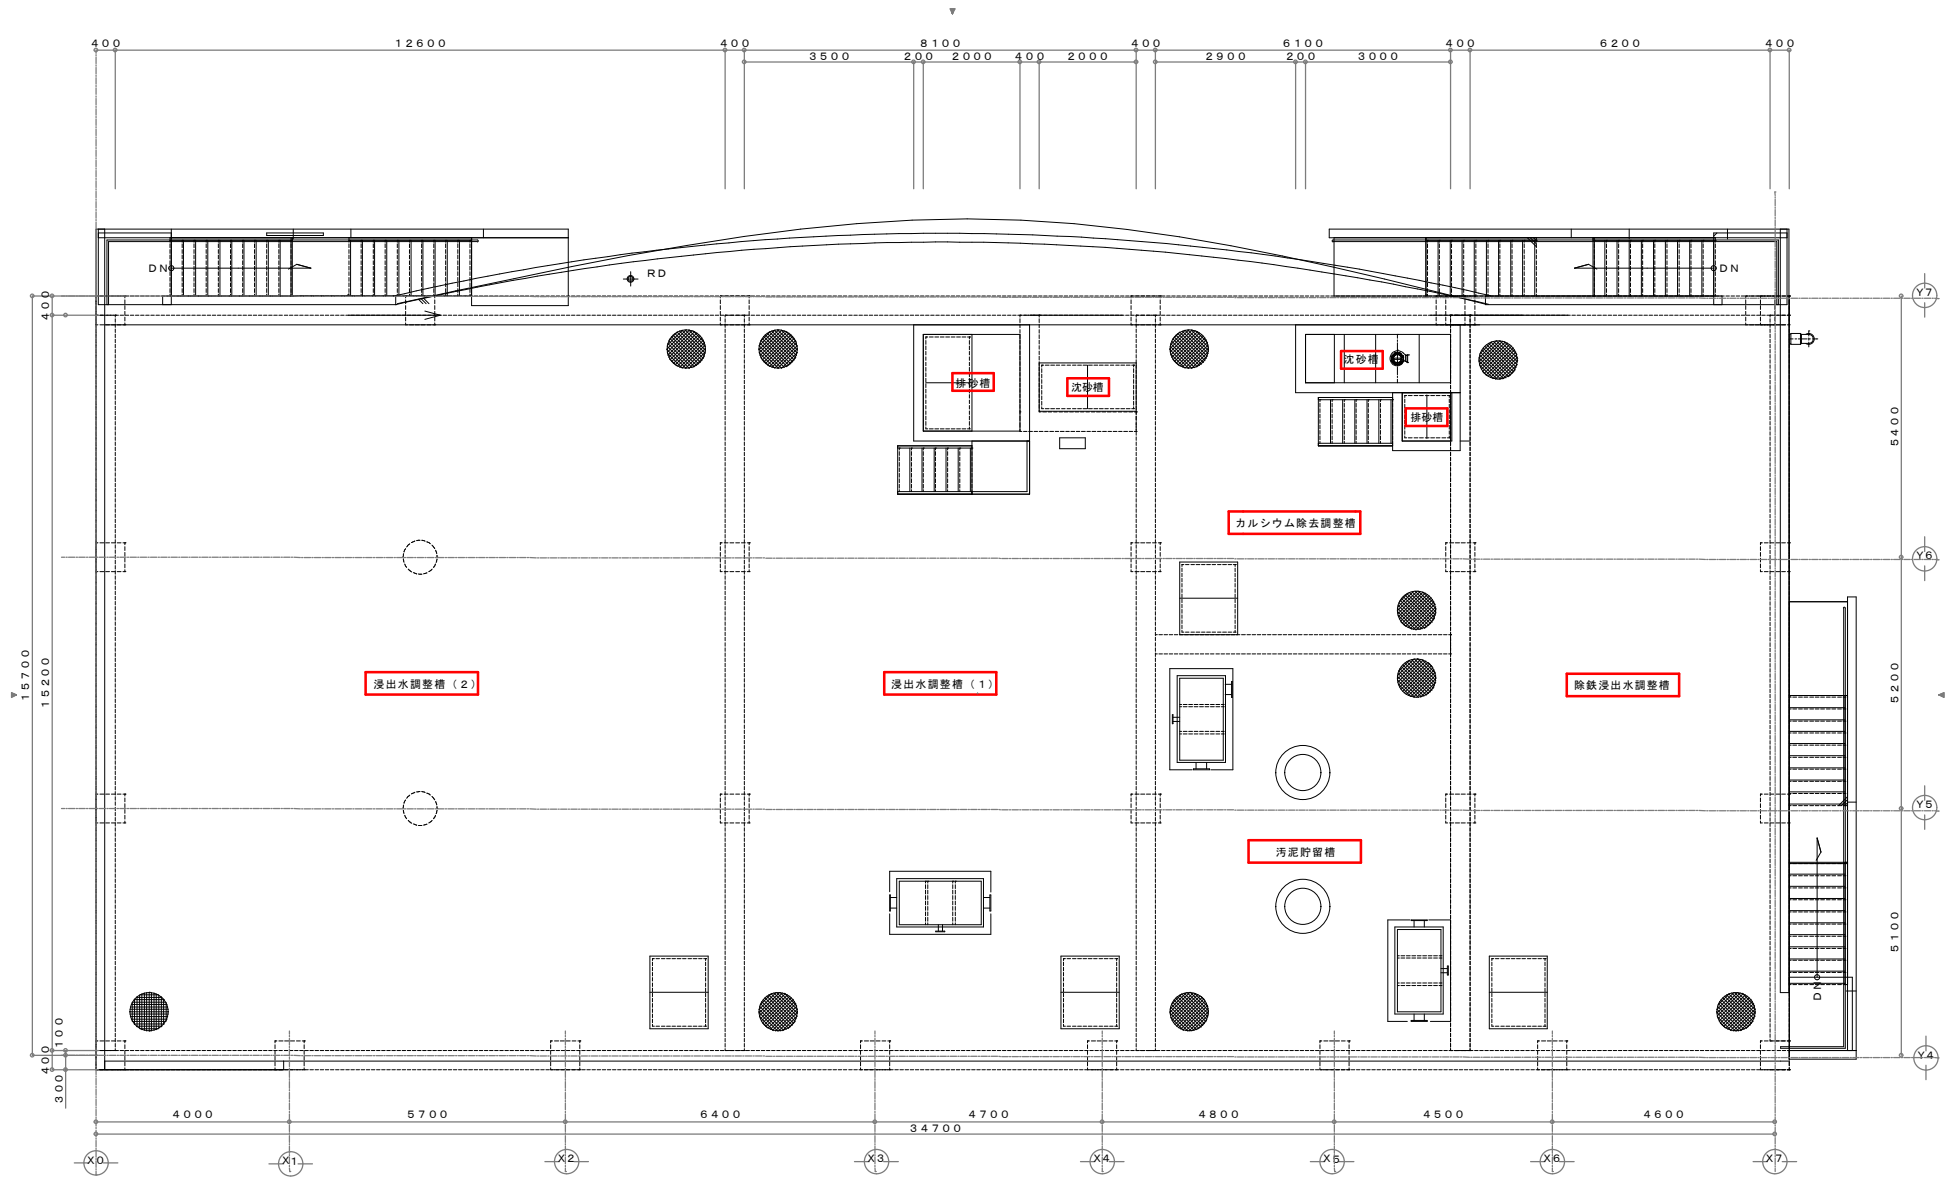

□ 清掃予定箇所

秋田市環境部 総合環境センター	件名	総合環境センター排水処理施設汚水槽清掃業務委託		種別	除鉄・Ca処理施設棟 2階平面図(屋外側)	5 枚ノ内	4 図面番号
	設計年月日	R6.4	年度	令和6年度	縮尺	S=NON	区分

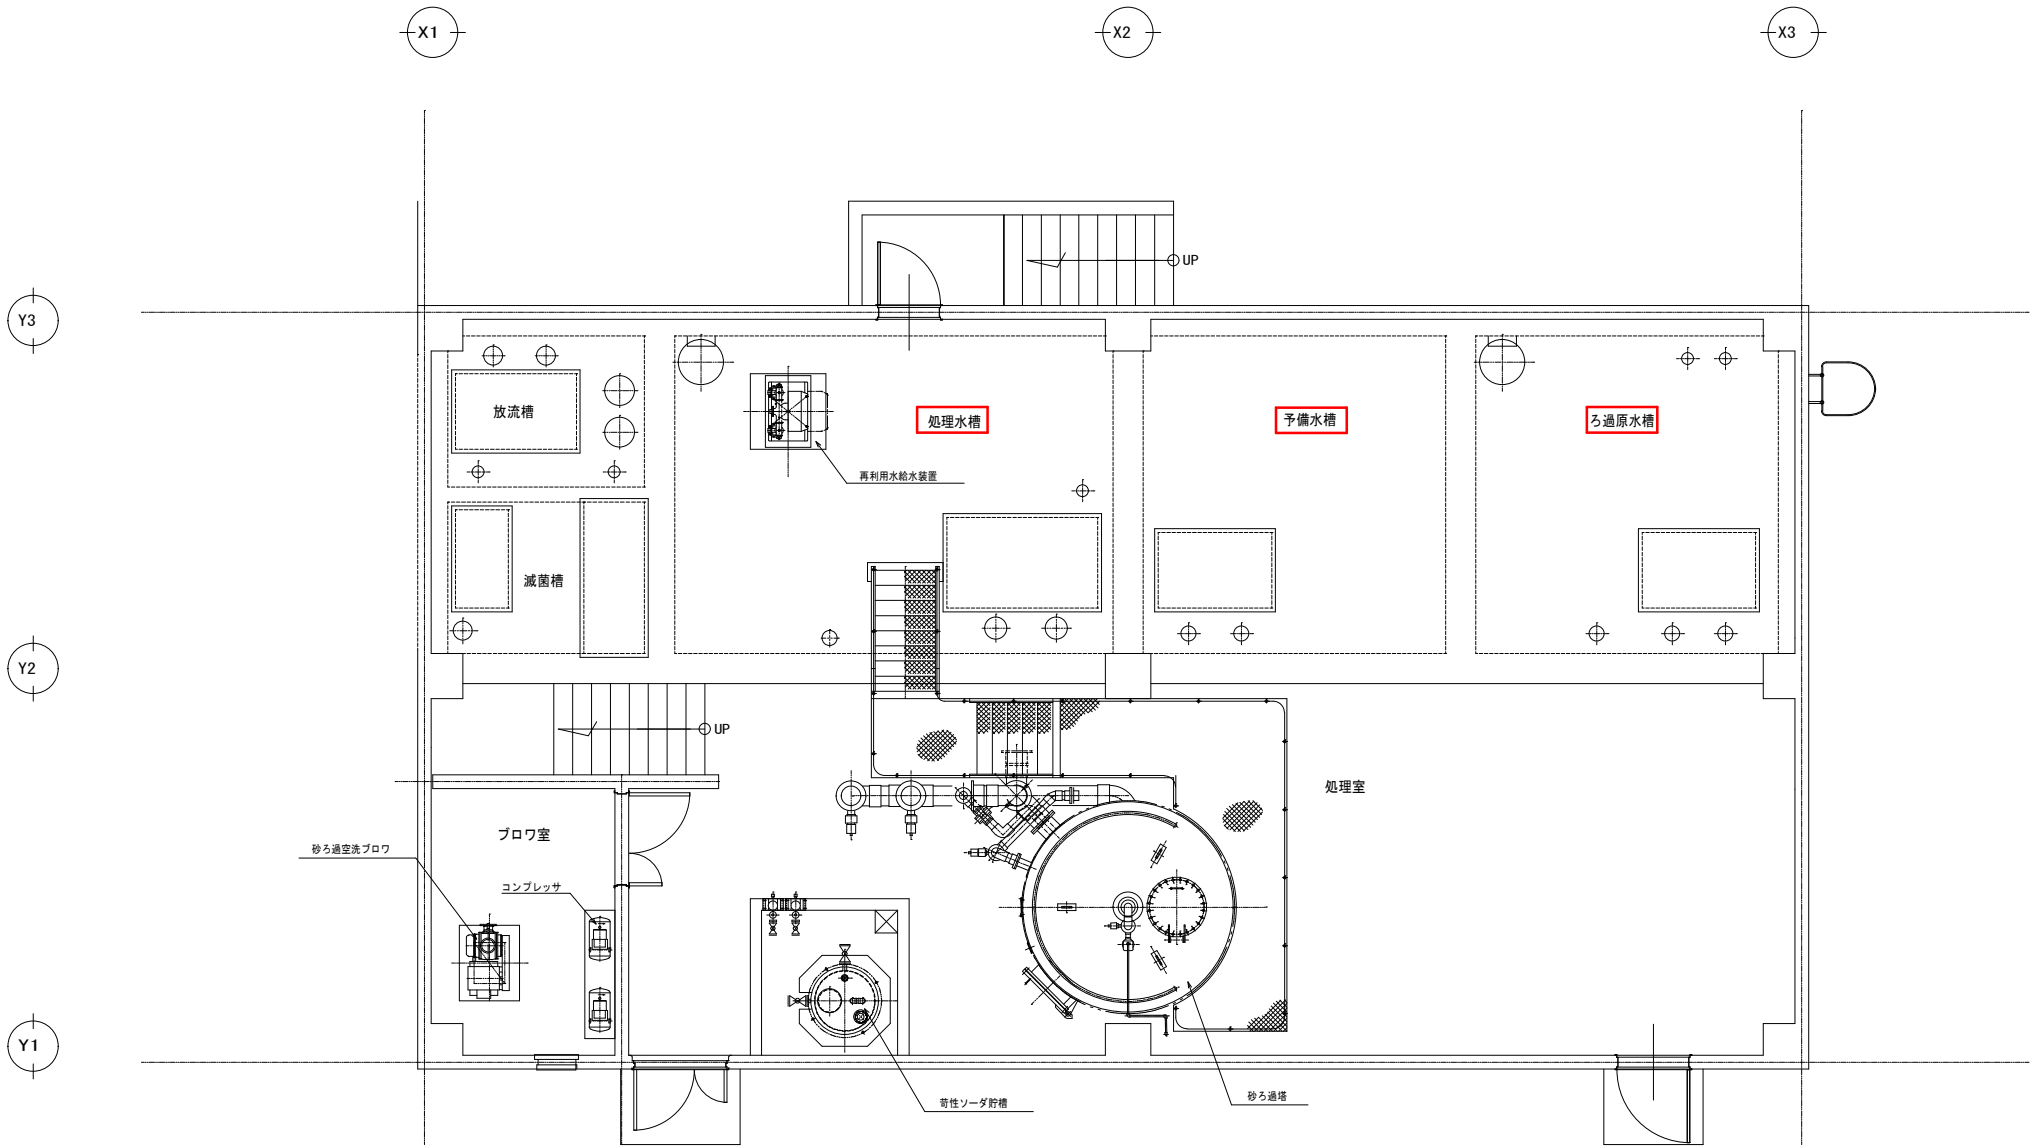

清掃予定箇所

秋田市環境部
総合環境センター

件名	総合環境センター排水処理施設汚水槽清掃業務委託			種別	高度処理施設棟 平面図	5	5
	設計年月日	R6.4	年度		令和6年度	縮尺	S=NON
区分						5	