


1階平面図 S=1/100

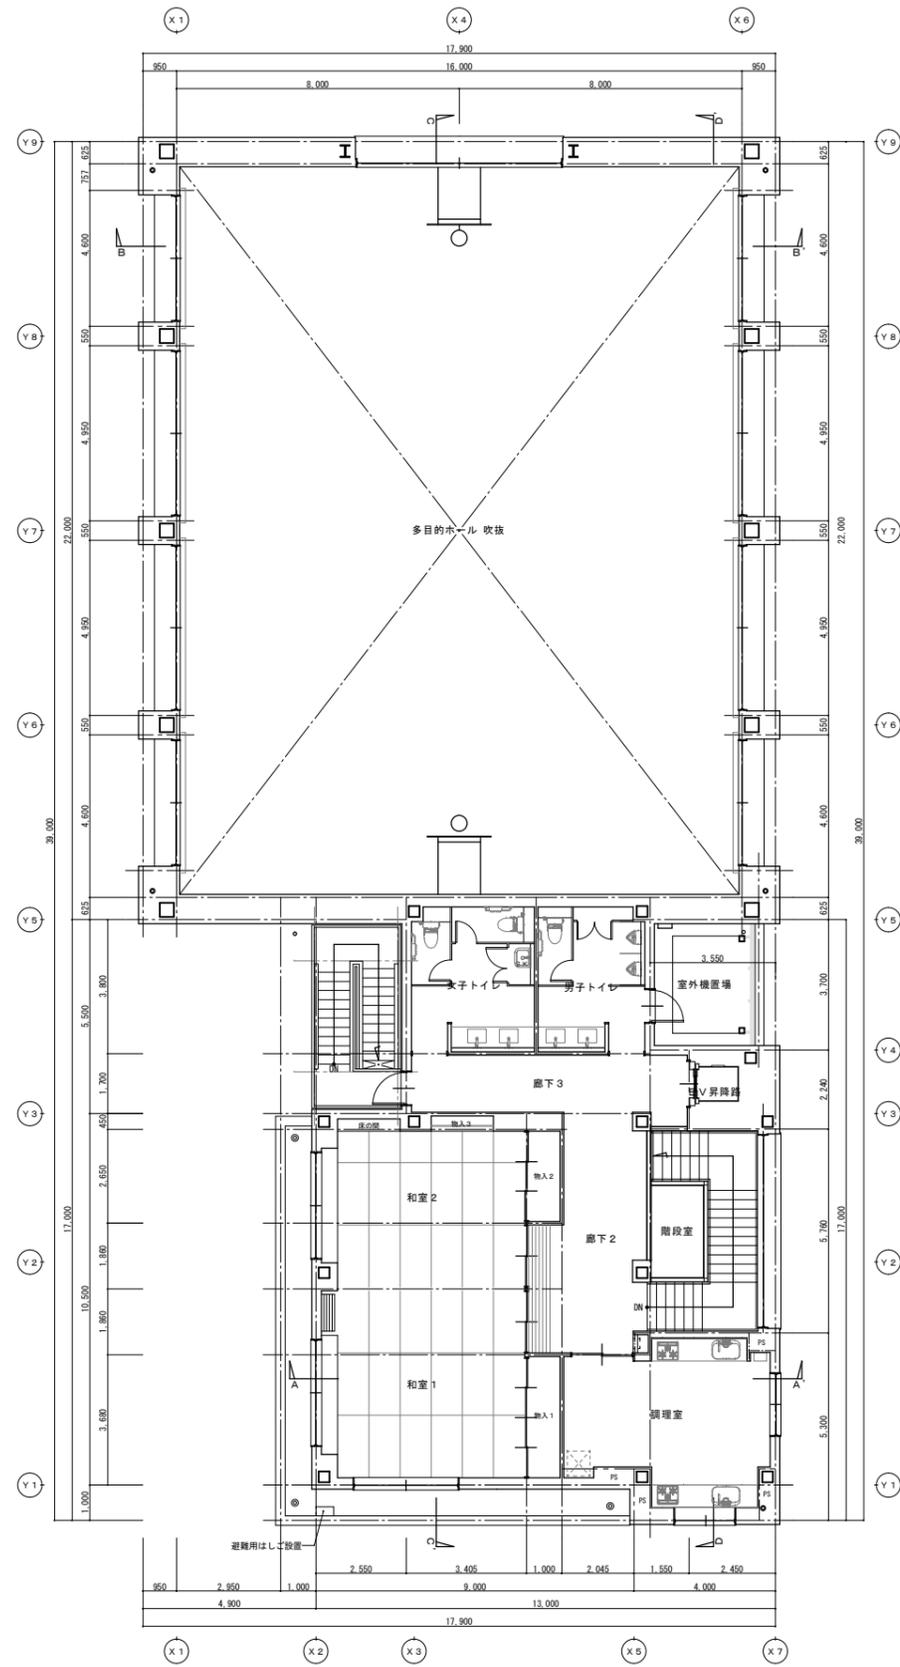

2階平面図 S=1/100

桜地区コミュニティセンター

体育器具リスト	
バスケットボール用ゴール 壁面付折畳み式(リング高さ調整型) プラスチック板	2カ所
バレーボール用支柱受金具 底床用(基礎、モルタル充填共)	6個
バドミントン用支柱受金具 底床用(基礎、モルタル充填共)	2個
床コートライン塗装	
ミニバスケットボール 12,000×19,000 白色 W=50	1面
6人制バレーボール 8,000×16,000 赤色 W=50	1面
ミニテニス・バドミントン 緑色 W=50(シングルス・ダブルス共)	1面
8人制バレーボール 7,000×10,000 青色 W=50	2面
フロアカーリング 4,000×9,000 黄色 W=50	2面

秋田市建設部建築課

件名	桜地区コミュニティセンター(仮称)新築工事			種別	平面図			特記
課長	参事	主席	設計	縮尺	S=1/100			
設計年月日	H27.03		年度	H27				

図面番号	38	7
枚ノ内		
区分	A	