


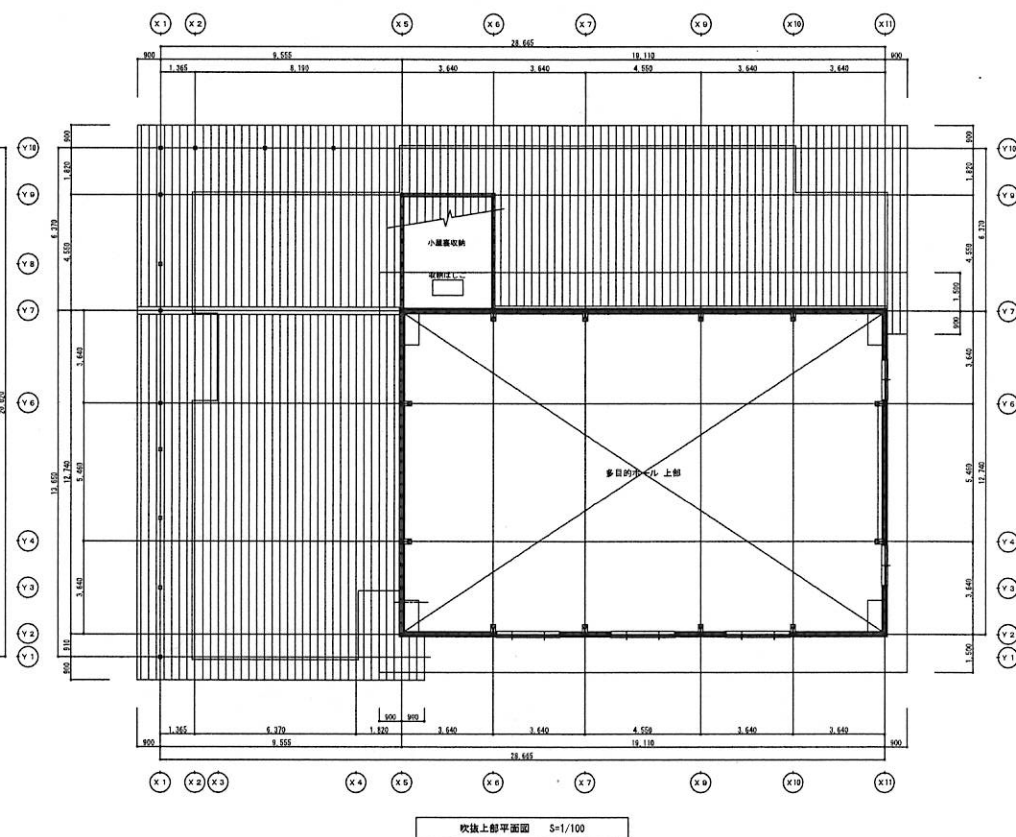

## 下北手地区コミュニティセンター

|           |    |                     |     |  |     |  |    |     |       |         |    |     |    |   |    |     |
|-----------|----|---------------------|-----|--|-----|--|----|-----|-------|---------|----|-----|----|---|----|-----|
| 秋田市建設部建築課 | 件名 | 下北手地区コミュニティセンター改築工事 |     |  |     |  | 種別 | 平面図 |       |         | 特記 | 変更図 | 30 | 9 |    |     |
|           | 課長 |                     | 副参事 |  | 副参事 |  | 設計 |     | 縮尺    | S=1/100 |    |     |    |   |    |     |
|           |    |                     |     |  |     |  |    |     | 設計年月日 | R01.09  |    |     |    |   | 年度 | R01 |
| 区分        |    |                     |     |  |     |  |    |     |       |         |    |     |    |   | A  |     |