



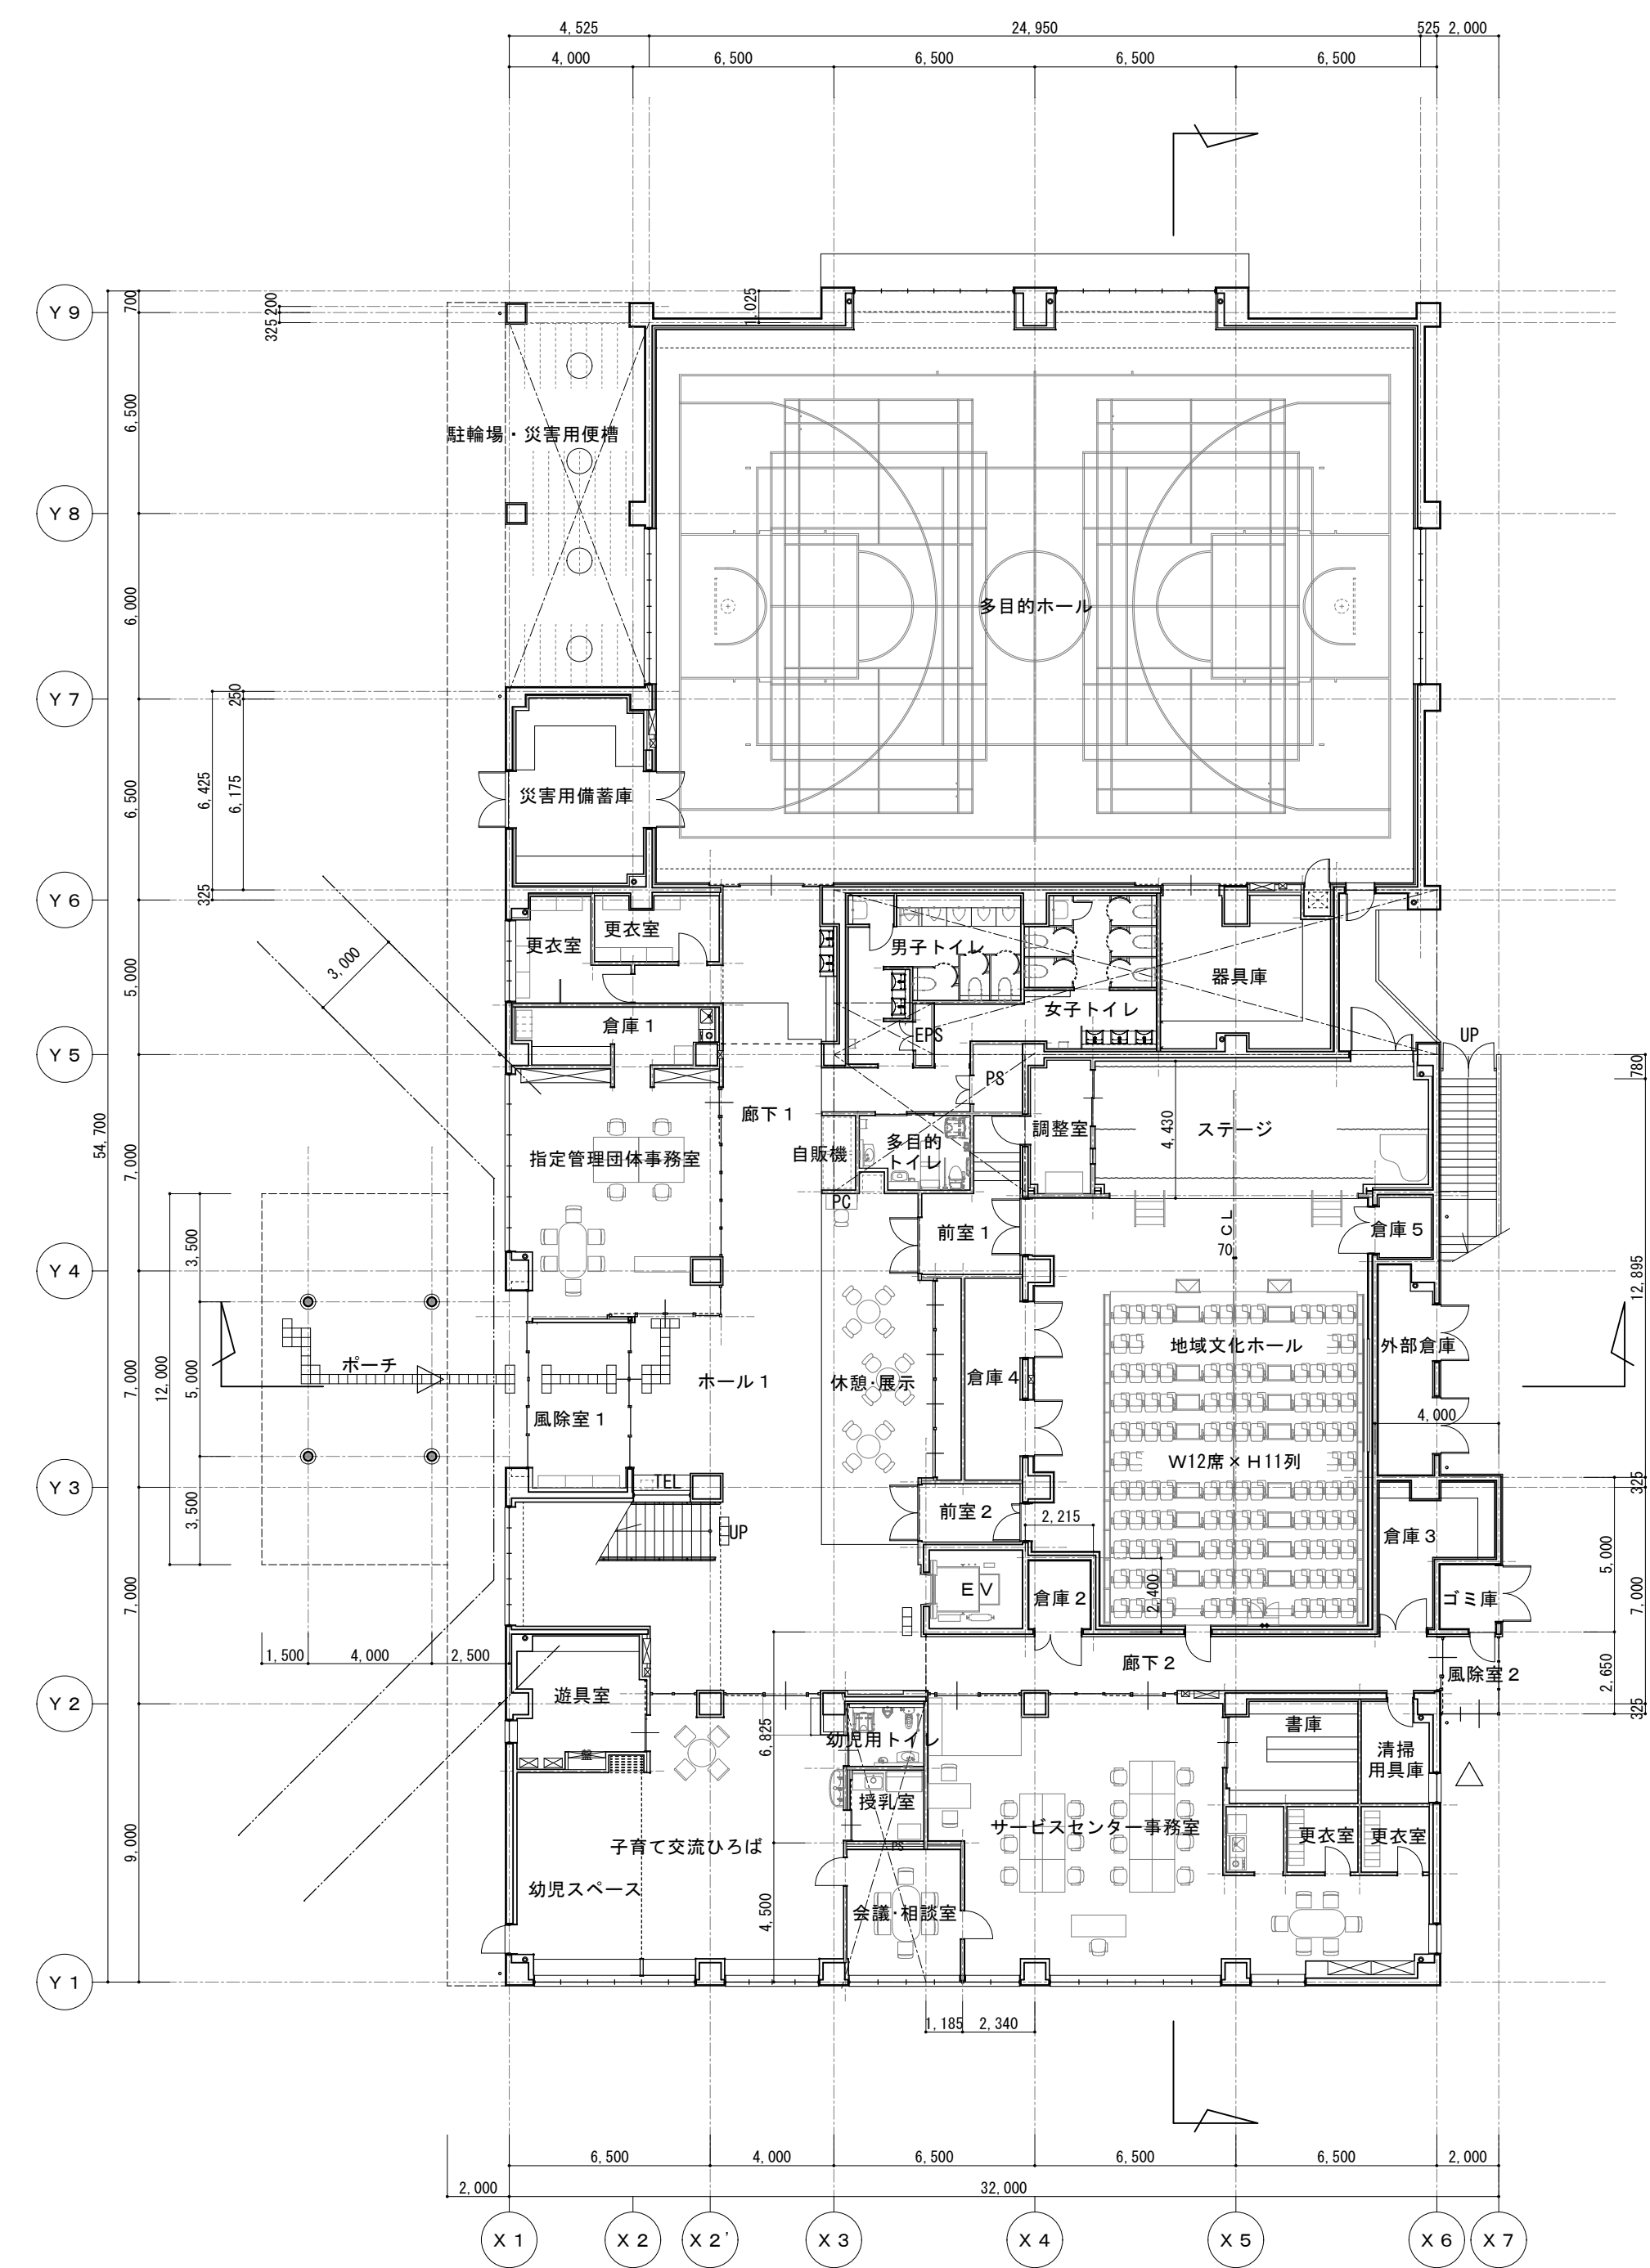


1階平面図

: サービスセンター(支所)部分を示す

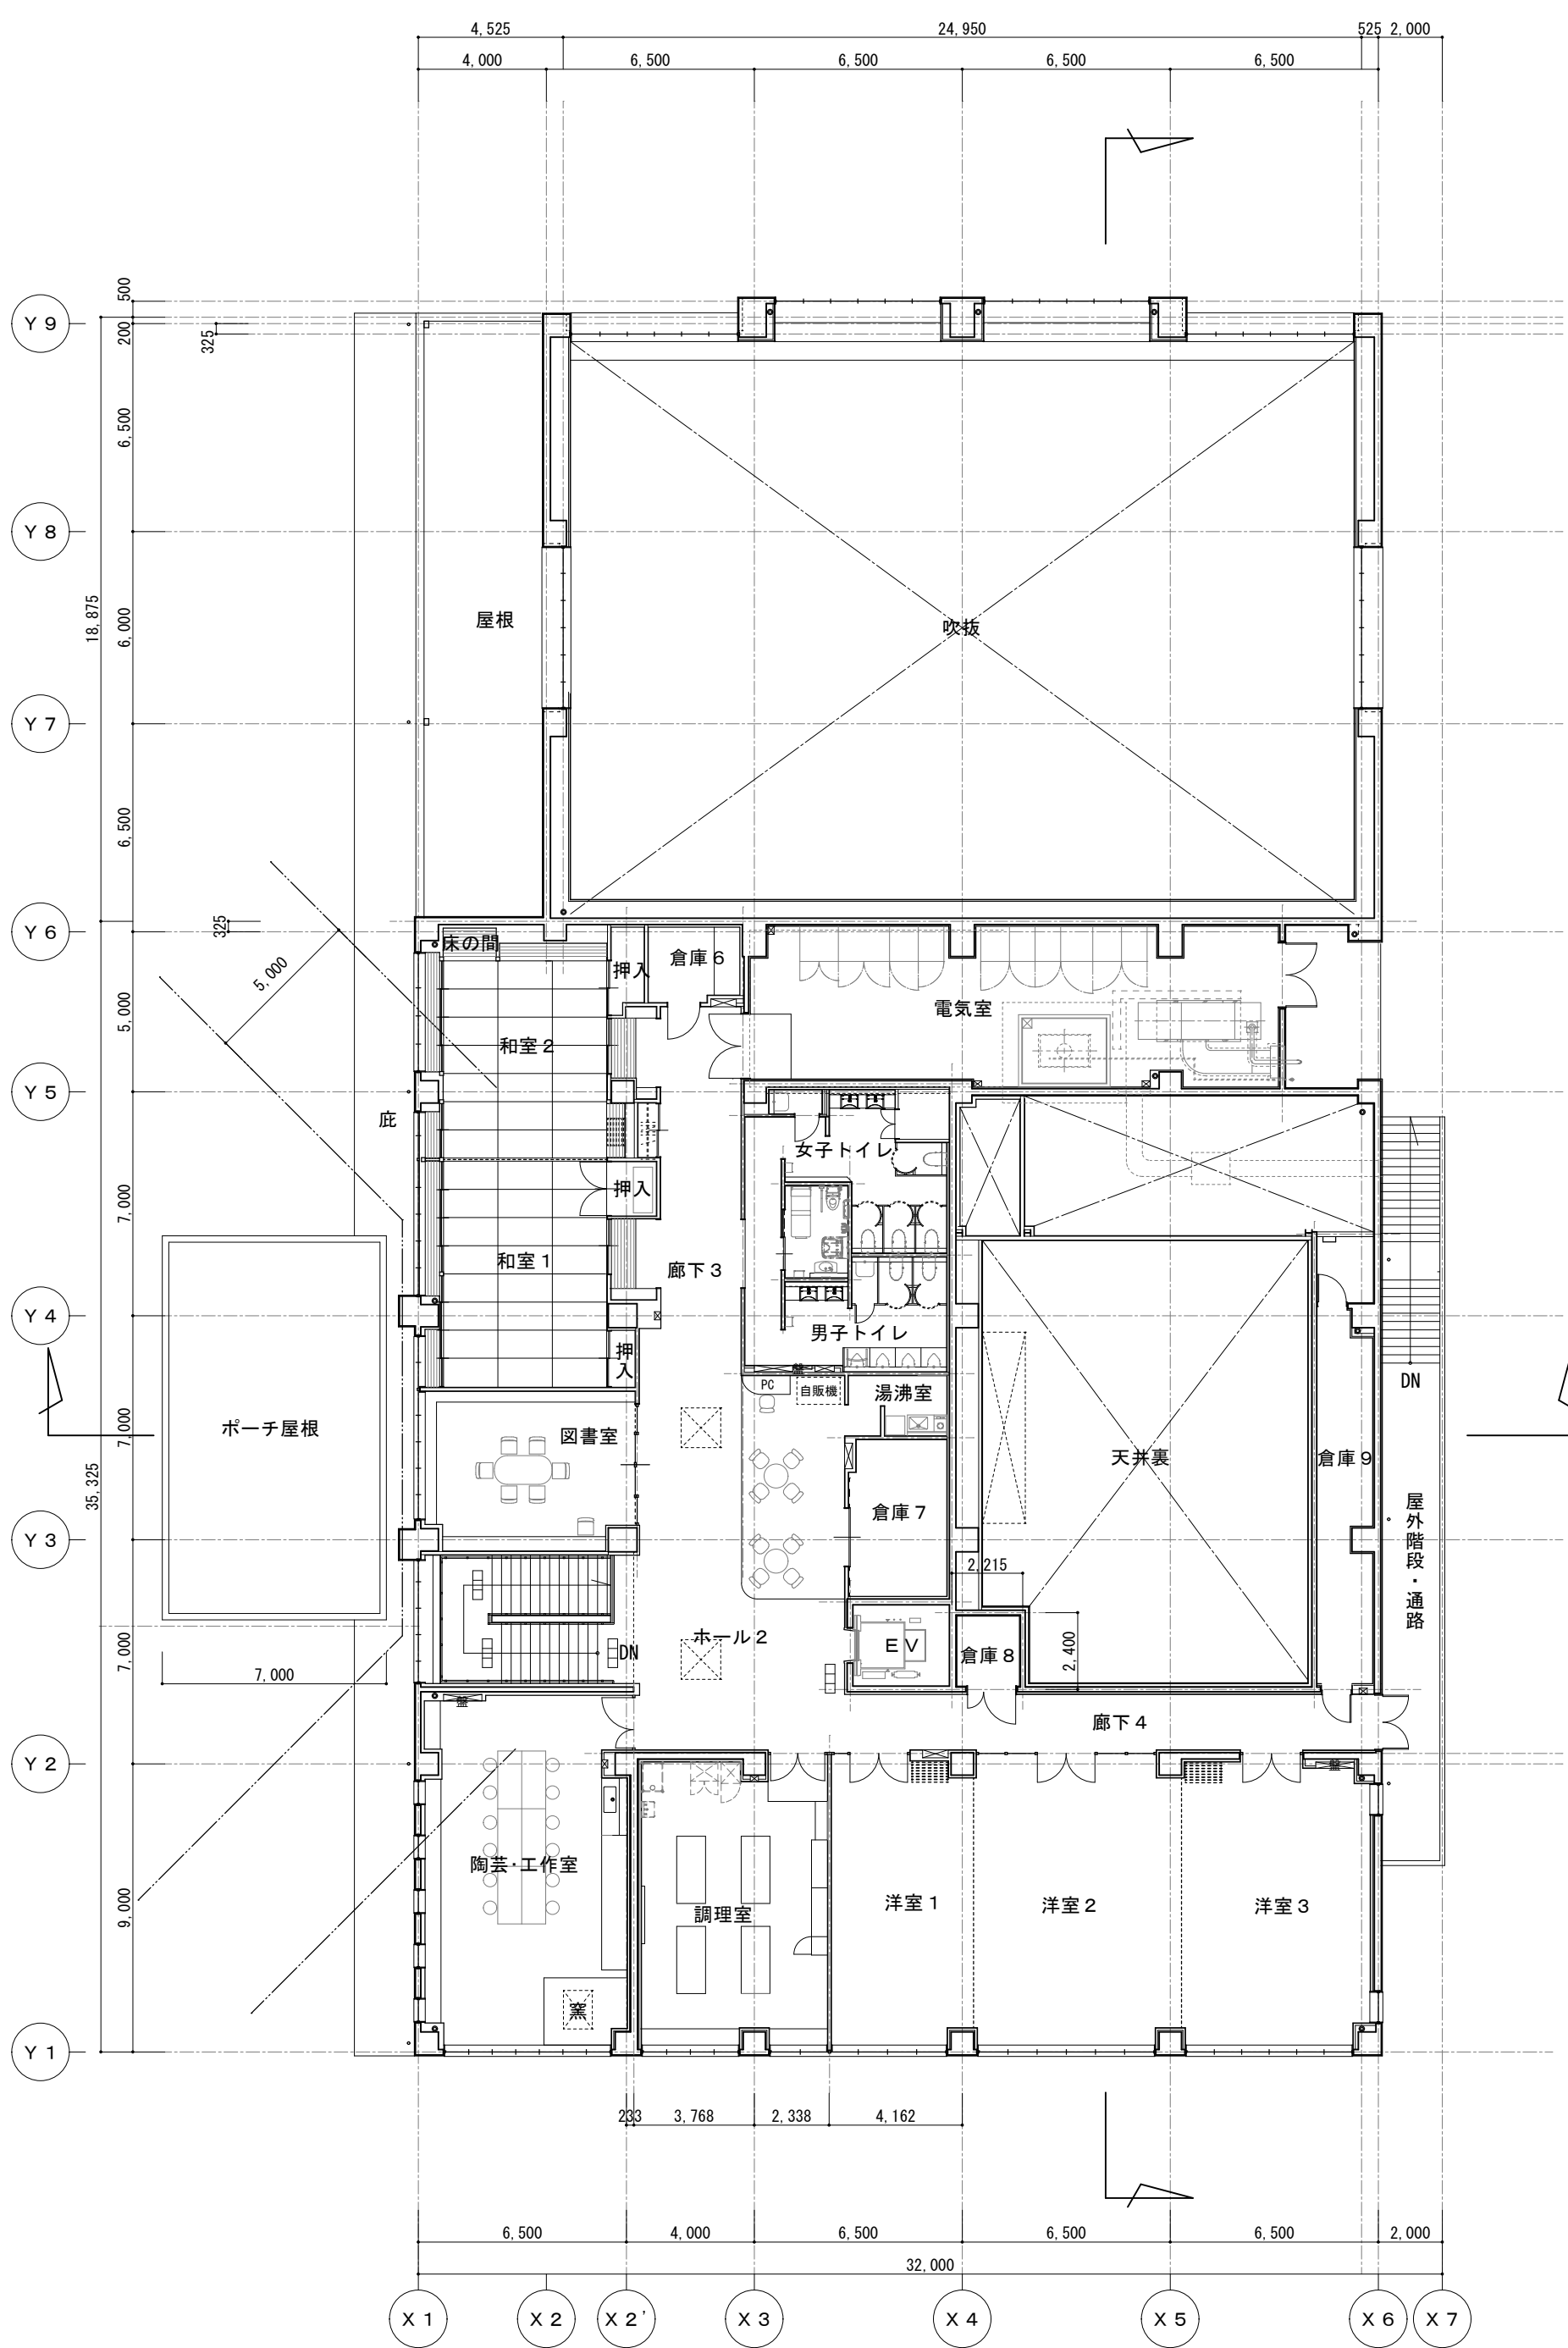

2階平面図

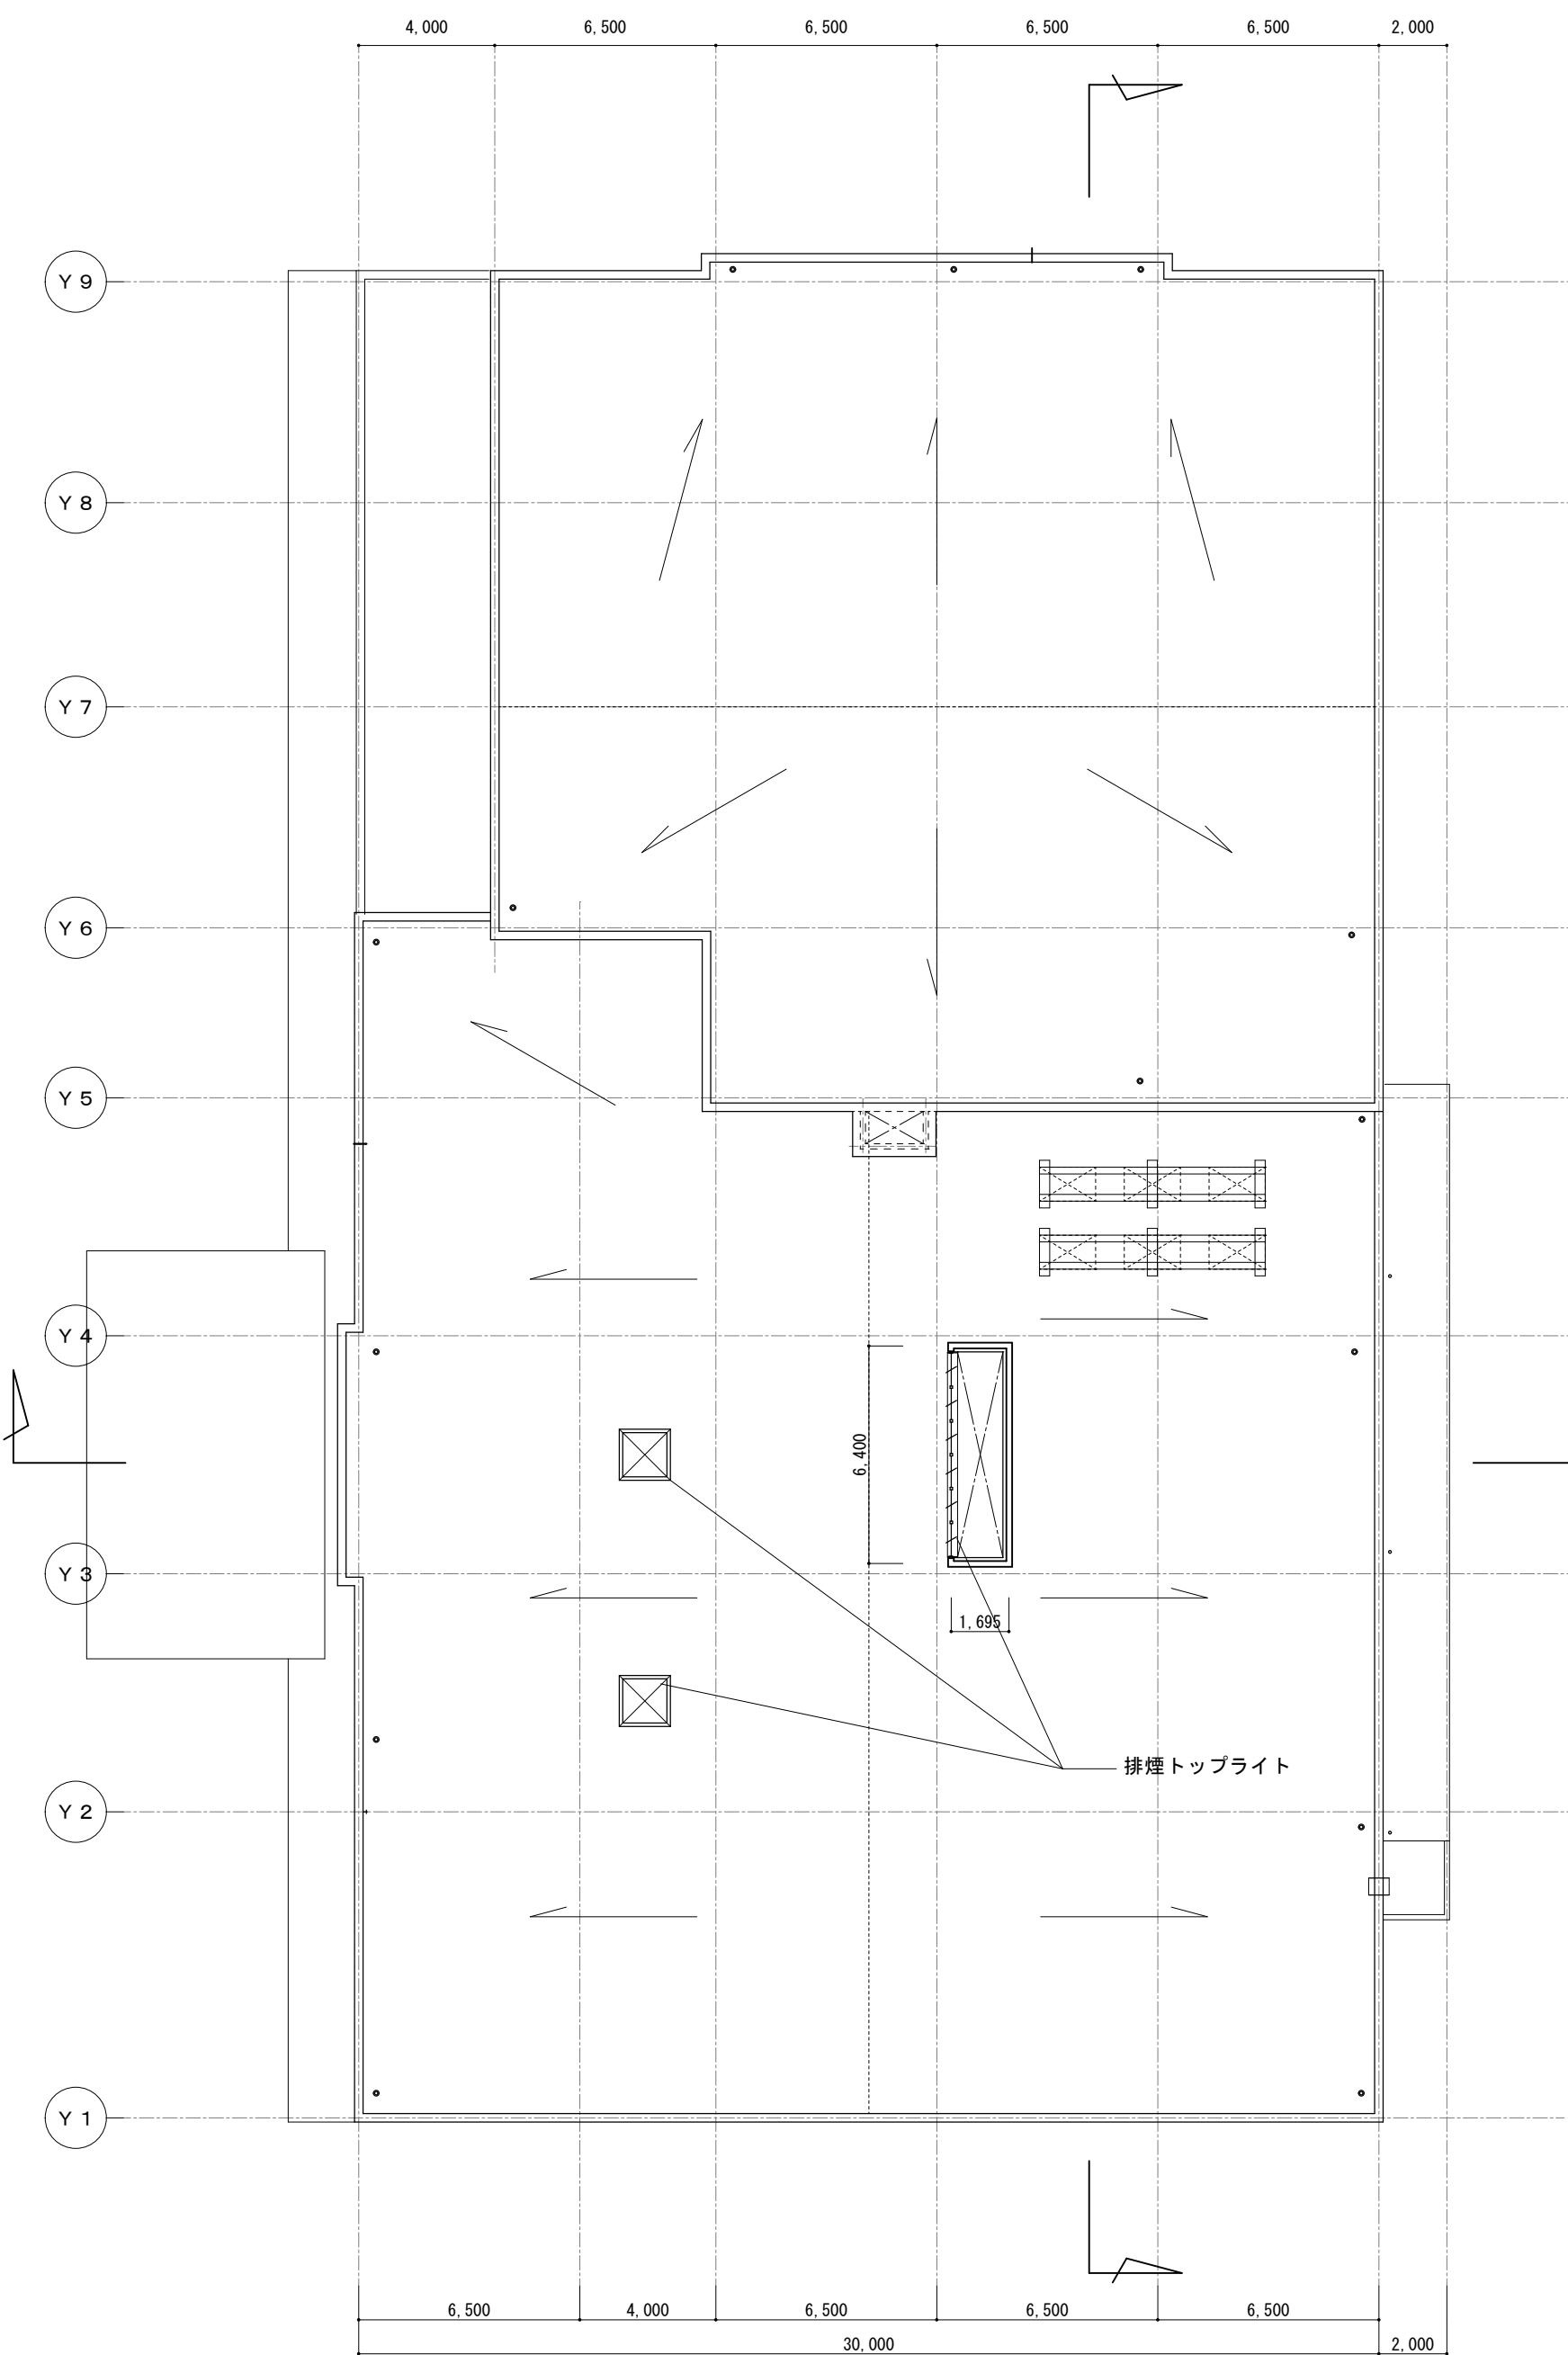

屋根伏図

東部市民サービスセンター

秋田市建設部建築課	件名		東部市民サービスセンター(仮称)建築工事					種別	平面図			特記	一級建築士登録 第249596号 赤川 孝則	図面番号 617	
	課長	参事		副参事		設計		縮尺	A1:S=1/200 , A3:S=1/400						
								設計年月日	H25.8		年度				H25
								区分							A