
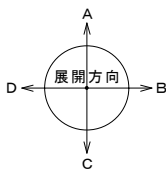
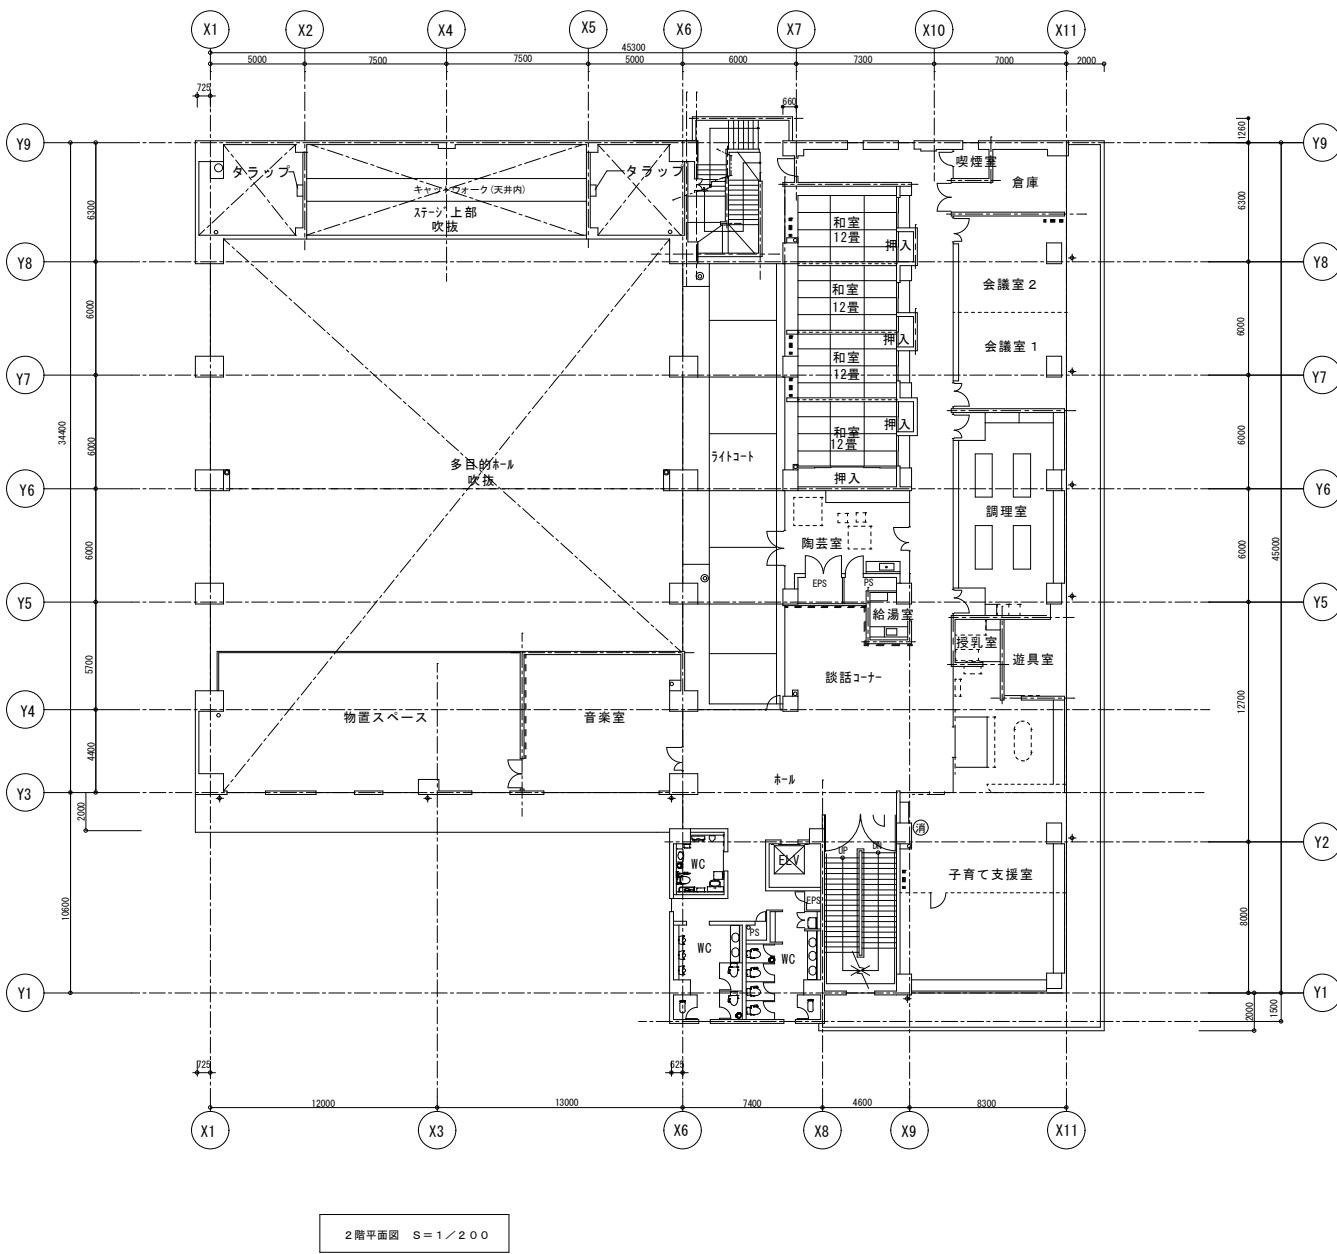


西部市民サービスセンター（１／３）

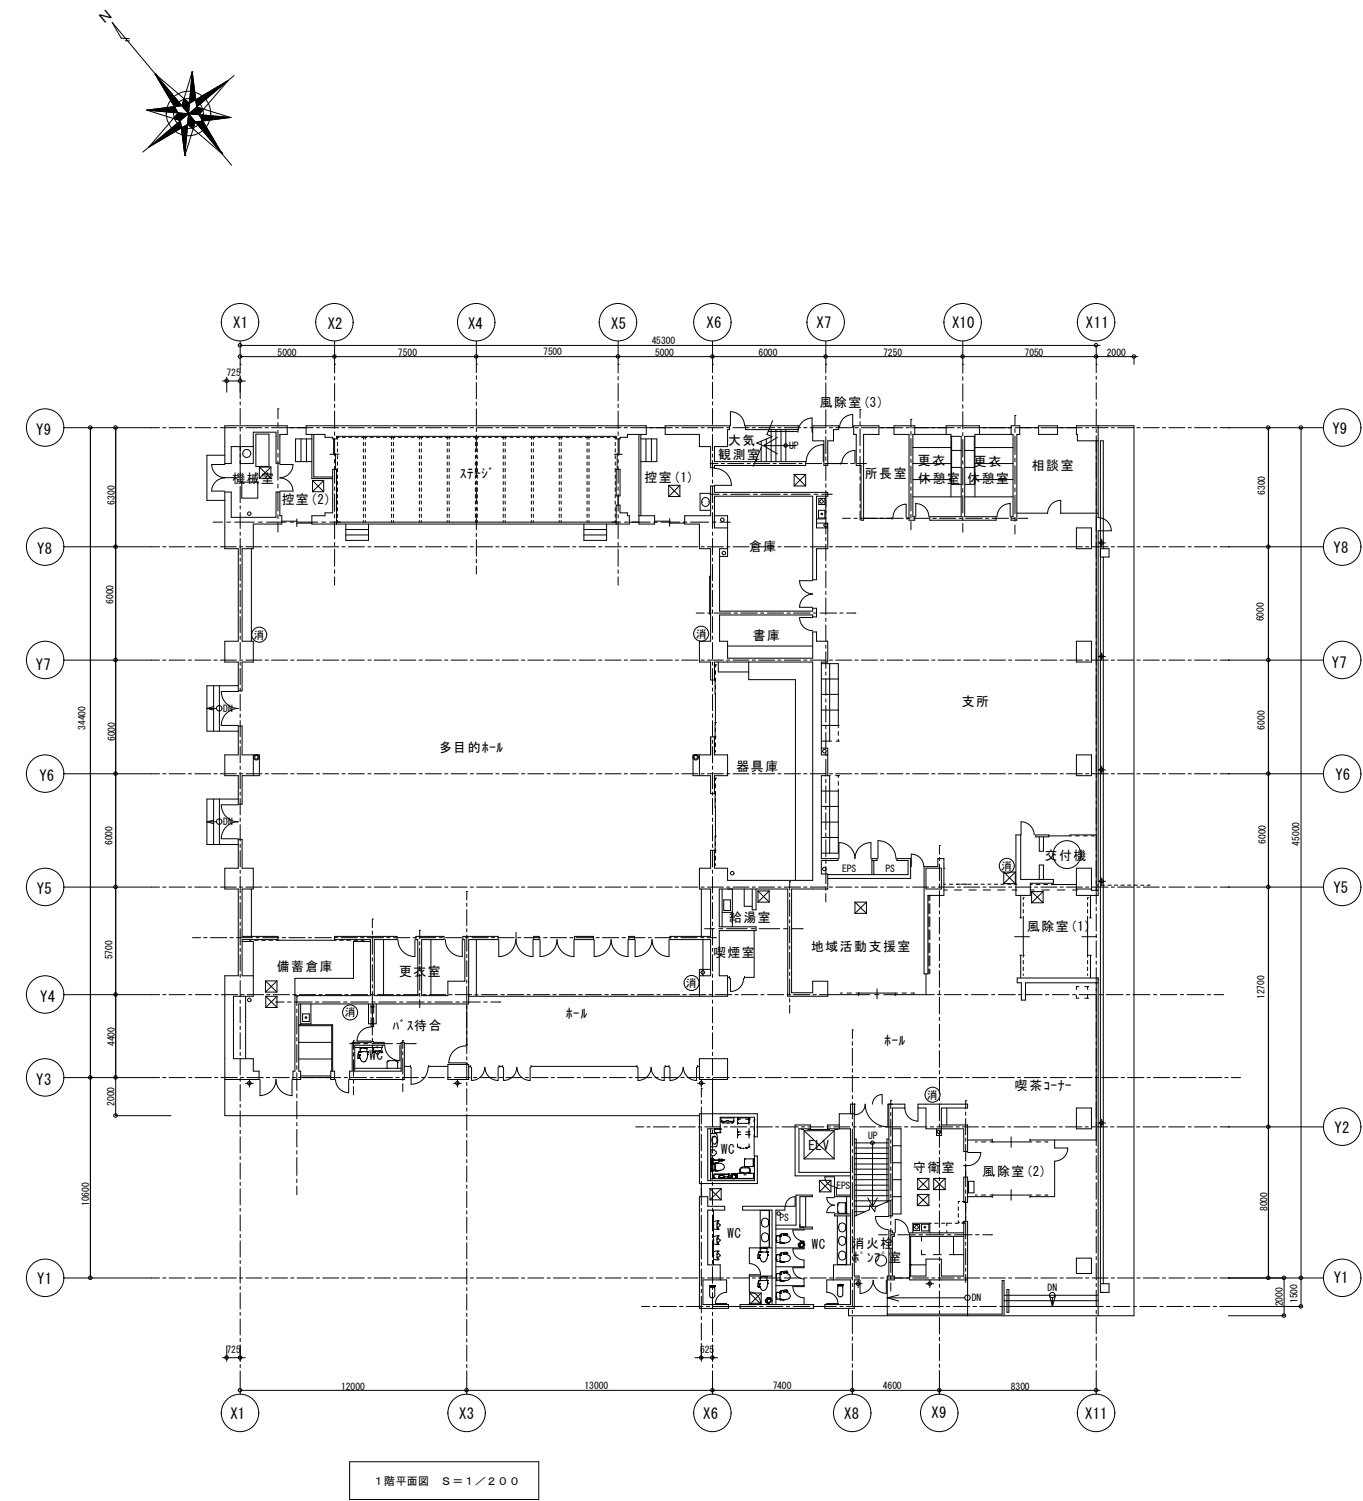

- ドレイン100φ用
- ✦ ドレイン 50φ用
- ☒ 床下点検口 600φ
- ==ピクチャーレール
- Ⓜ消火器B○X (原付き)

コスモス・汎設計共同体

株式会社 コスモス設計
事務所登録番号 05-04A-0293

管理建築士

一級建築士登録番号 177796

安田 勇二

工事名称：(仮称)西部地域市民サービスセンター建築工事






1階平面図
図面名称：2階平面図

縮尺：1/200

設計年月日：H19.9


図面番号：A-7

西部市民サービスセンター（ 2 / 3 ）

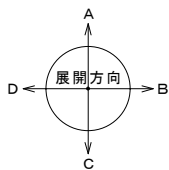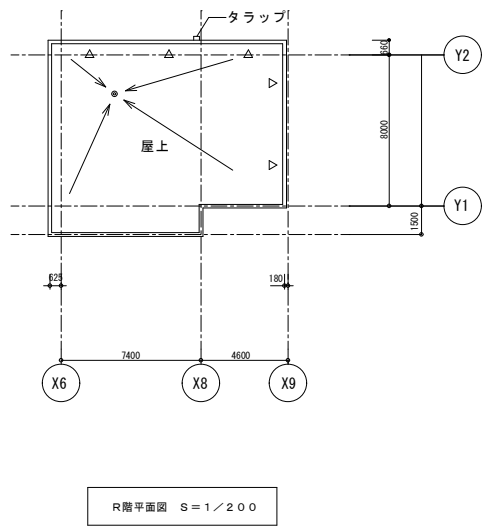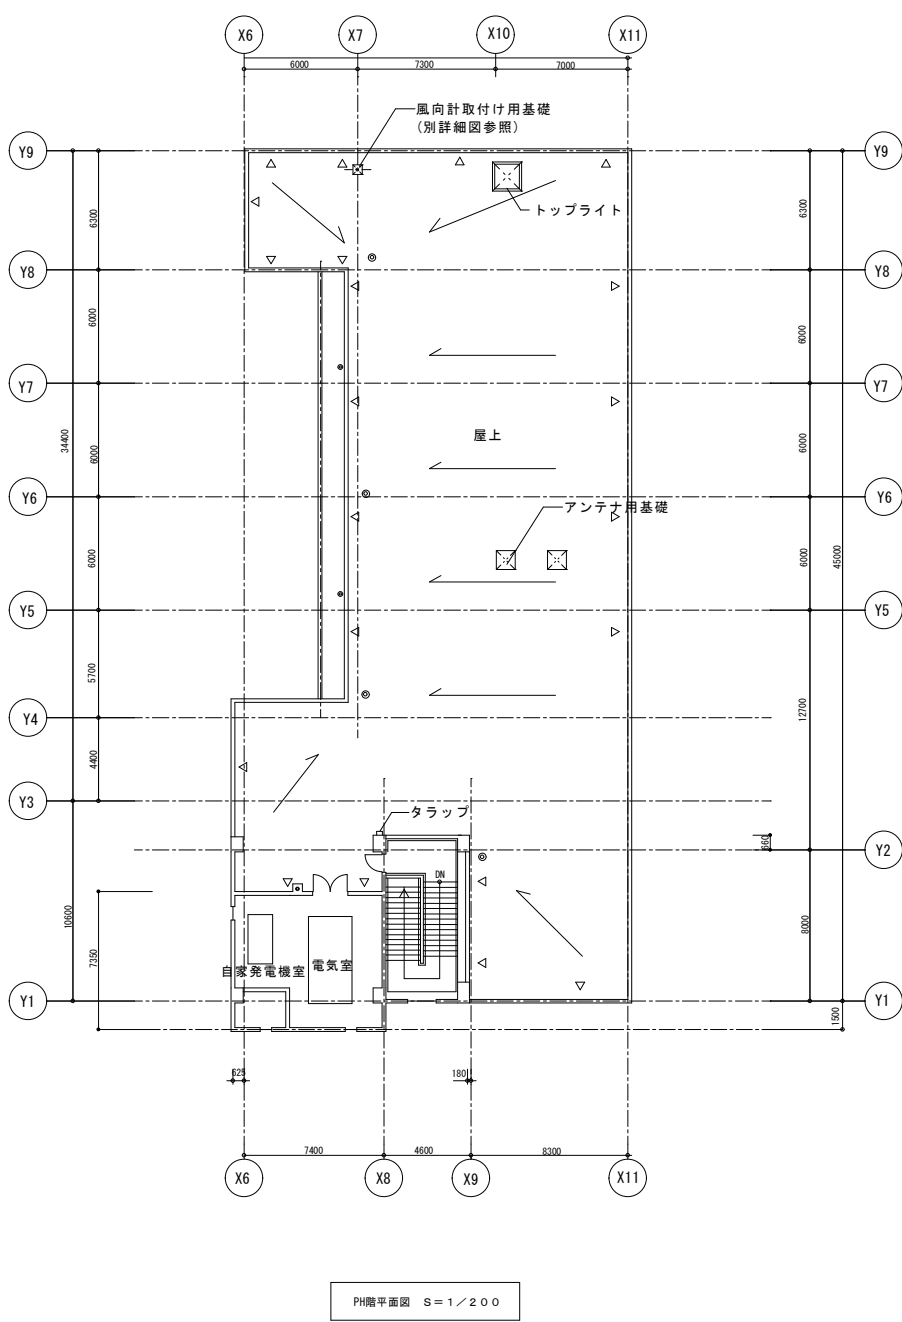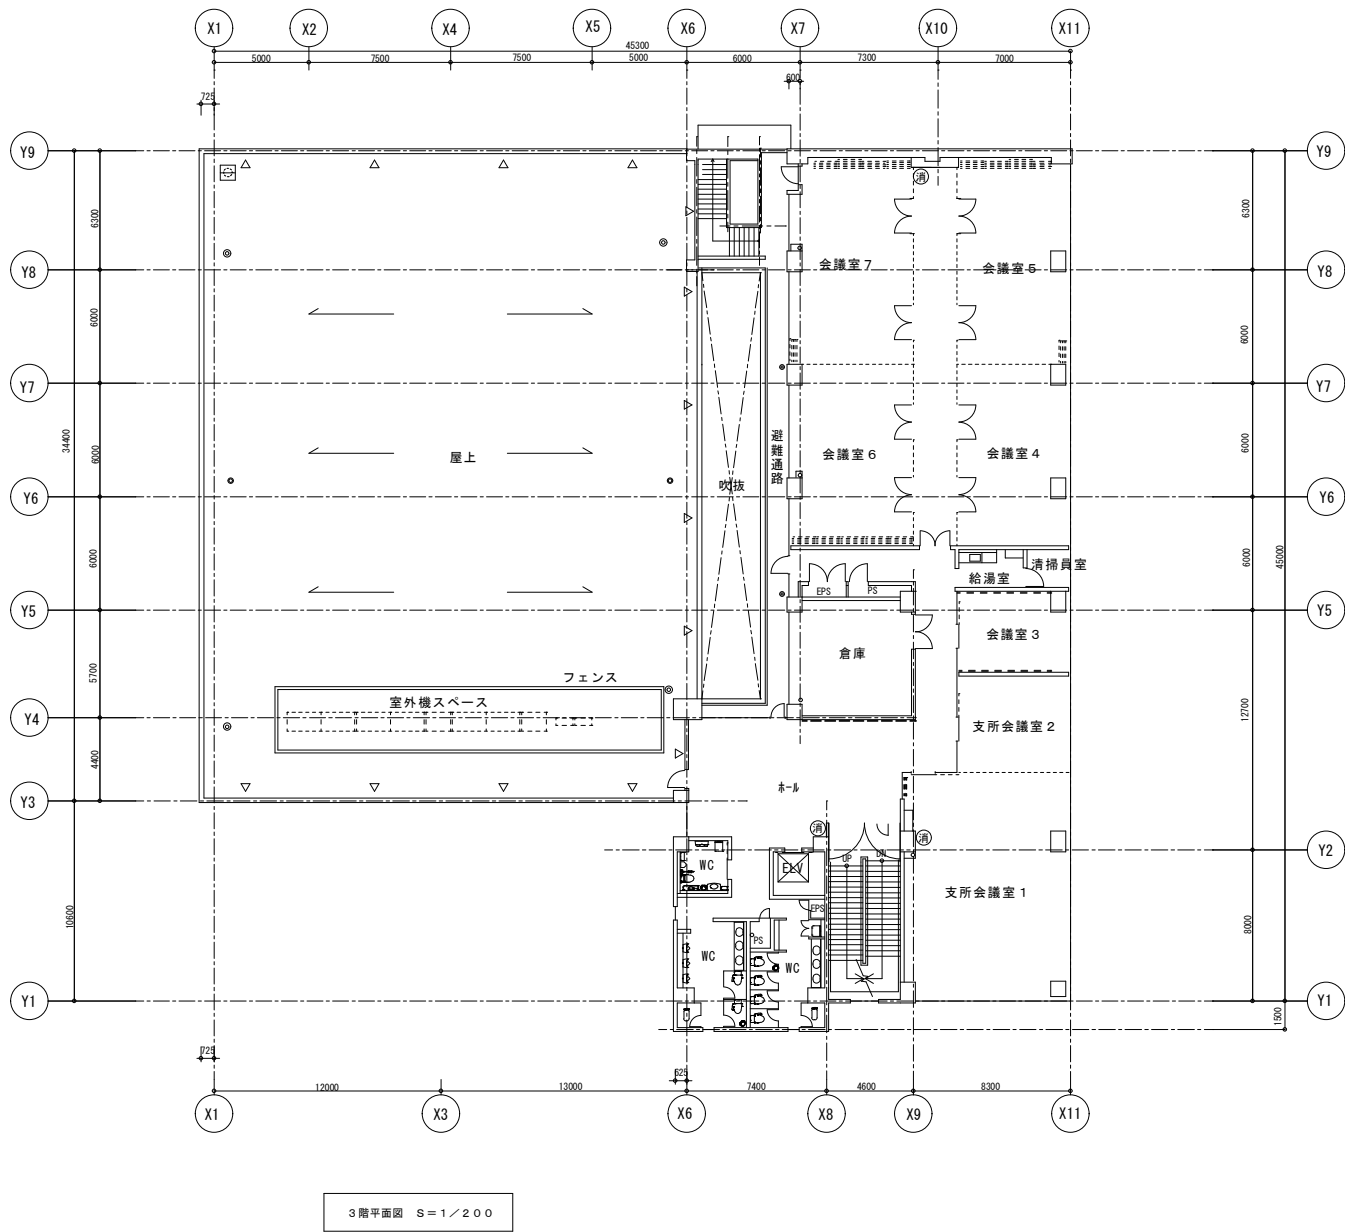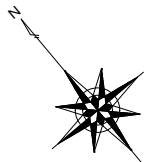


- ドレイン 100φ
- + ドレイン 50φ
- == ビクチャレーラール
- Ⓜ 消火器 B○X (扉付き)
- △ 丸環 100φ (SUS)


西部市民サービスセンター
防火設備図

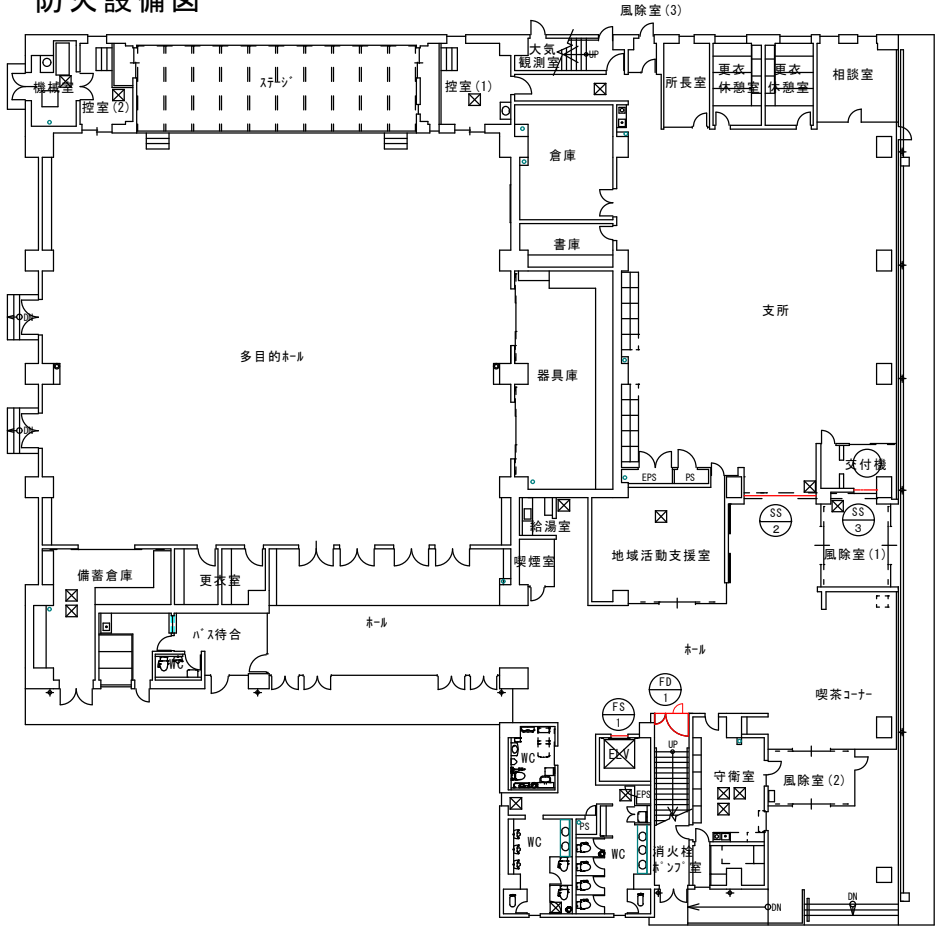

1 階

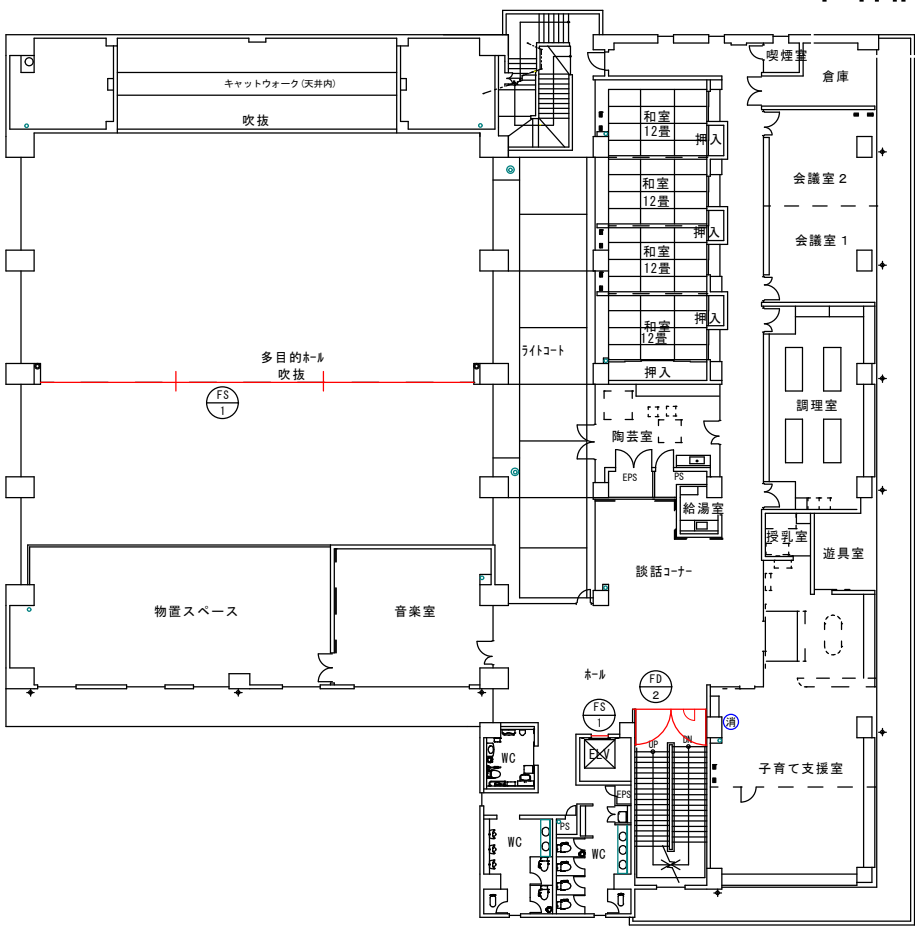



2 階

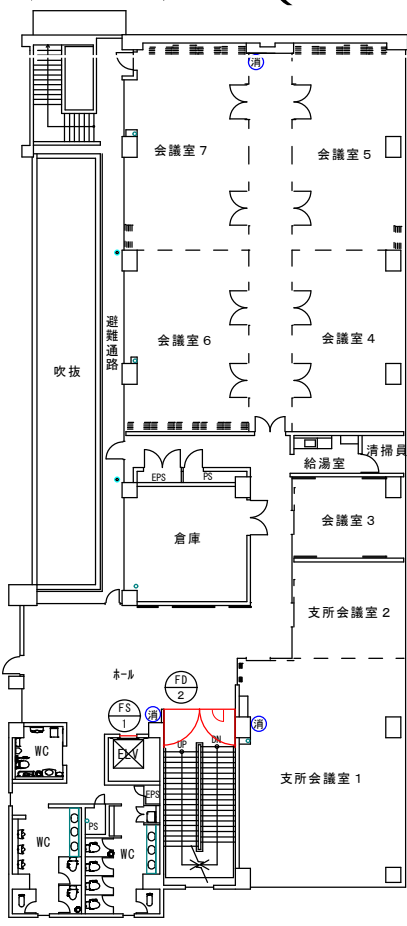



3 階

記号	使用箇所	数量	姿 図 及 寸 法		見 込	形 式	仕 上	金 物 ・ 付 属 品	備 考
			(上 段) () W × H	(下 段) () W × H					
FD 1	階段室 (1 階)	1			175	防火戸	スチール S O P	オートヒンジ ケースハンドル	煙感連動式特定防火設備
					(くぐり戸付)				
FD 2	階段室 (2, 3 階)	2			175	防火戸	スチール S O P	オートヒンジ ケースハンドル	煙感連動式特定防火設備
					(くぐり戸付)				
SS 3	支 所	1				防火シャッター	スチール		煙感連動式 特定防火設備
SS 2	支 所	1				防火シャッター	樹脂3750* 樹脂3750* (ウオークスルータイプ)		煙感連動式 特定防火設備 (認定番号 [CAS-0255]) 電動式
FS 1	エレベーター	3				防煙垂れ壁	樹脂3750* 樹脂3750*		煙感連動式特定防火設備 (認定番号 [CAS-0277])
	多目的ホール	1				防煙垂れ壁	不燃布 (5'5" x 縦横 織リコーティング)		煙感連動式 BCJ認定-BE0007-07


勝平地区コミュニティセンター（１／２）

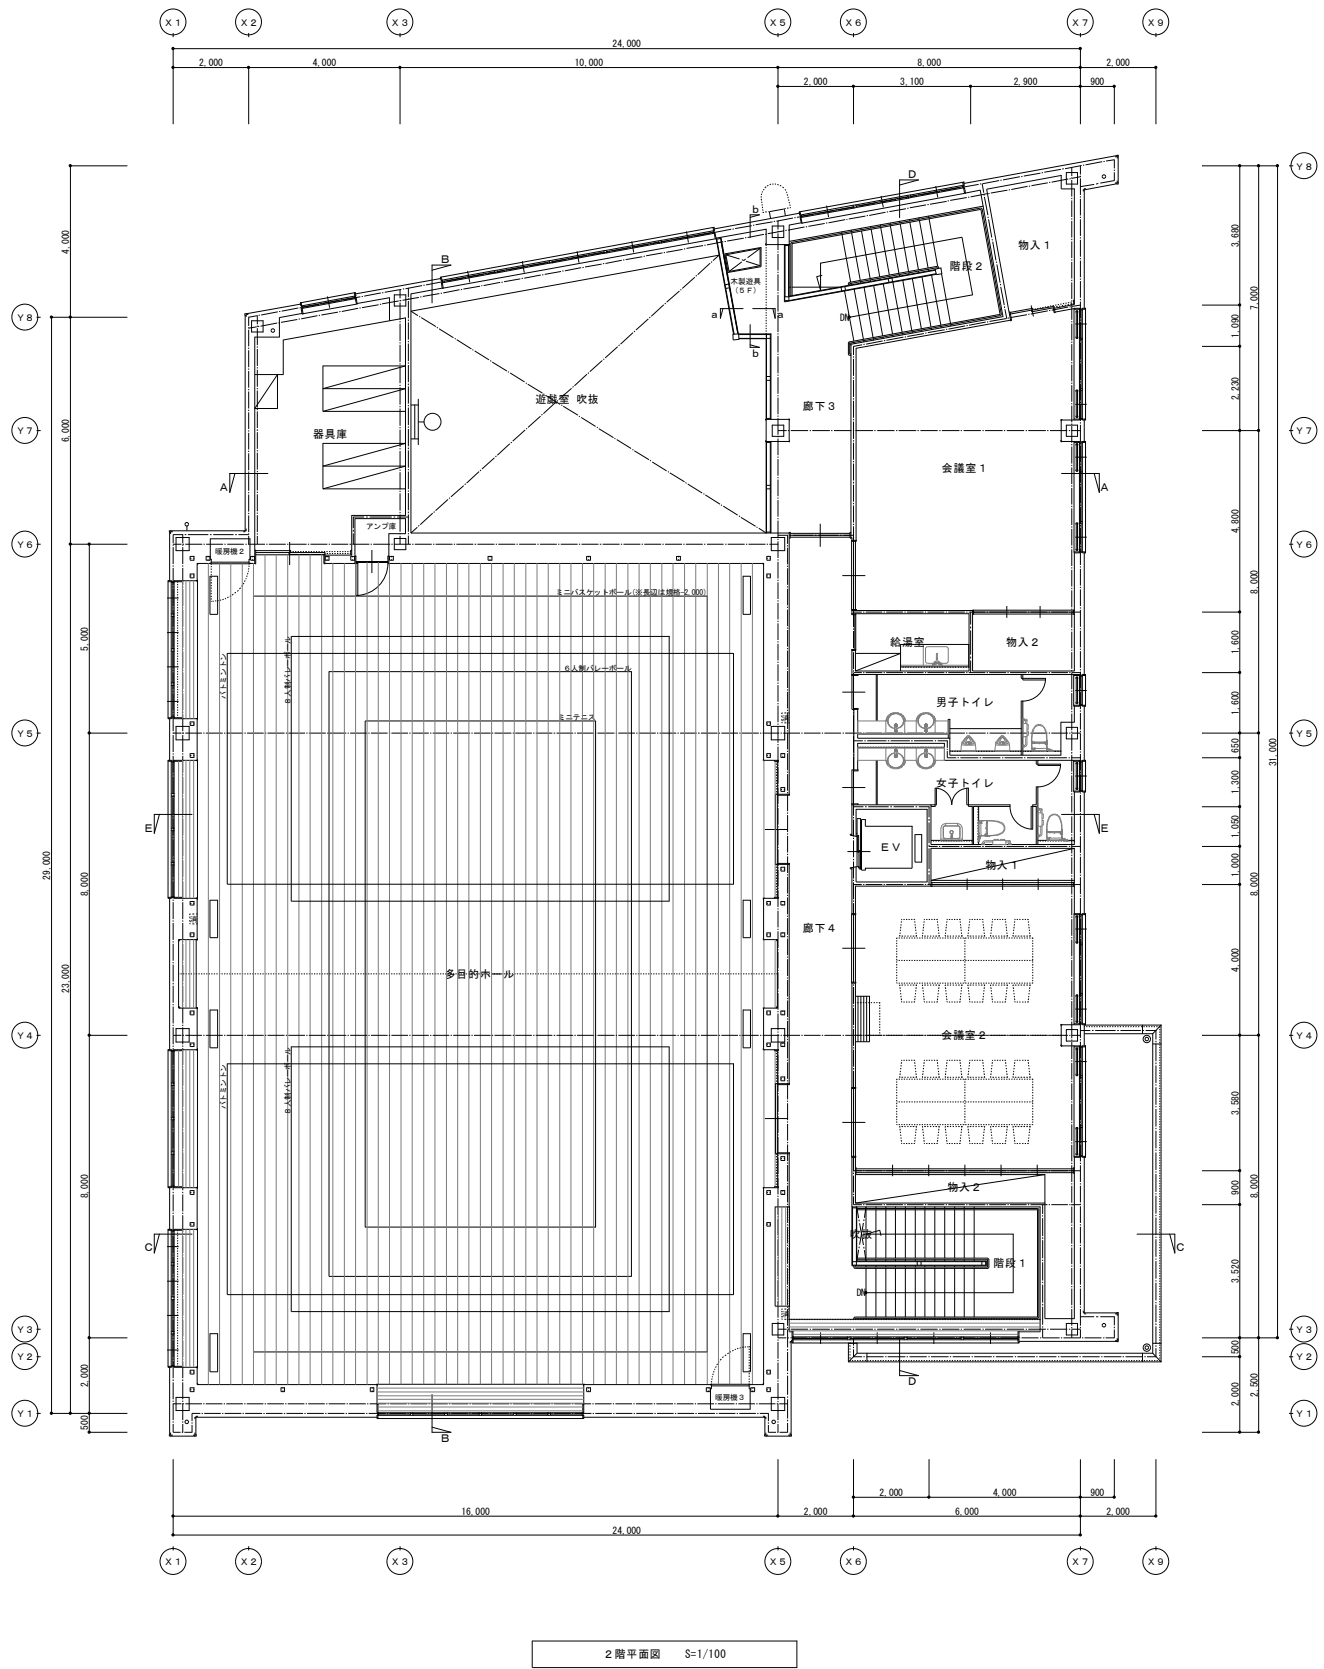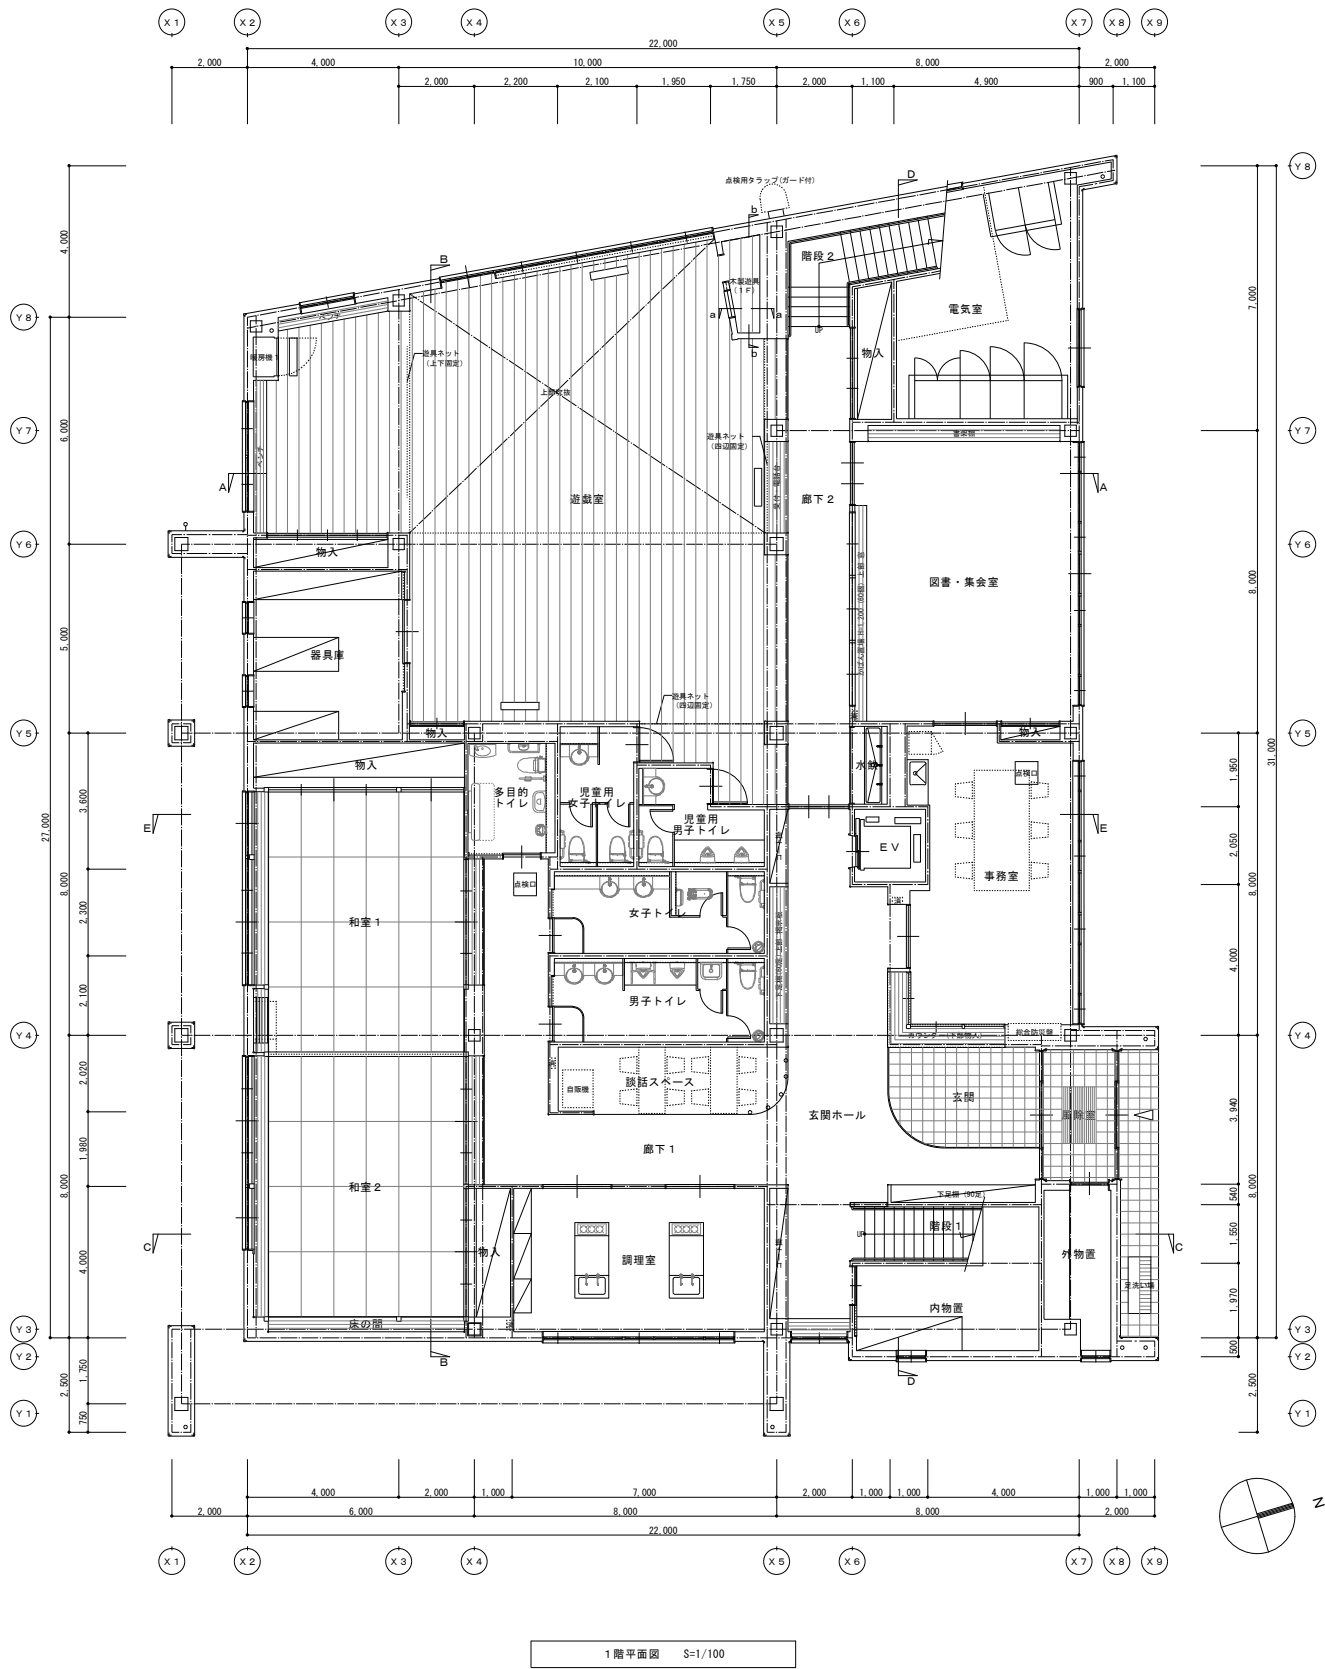

秋田市建設部建築課	件名		勝平地区コミュニティセンター改築 および勝平児童センター(仮称)新築工事						種別	平面図			特記		
	課長	参事	副参事		主査		設計		縮尺	S=1/100					
									設計年月日	H24.08		年度		H23	
														45 枚ノ内 区分	7 図面 番号 A

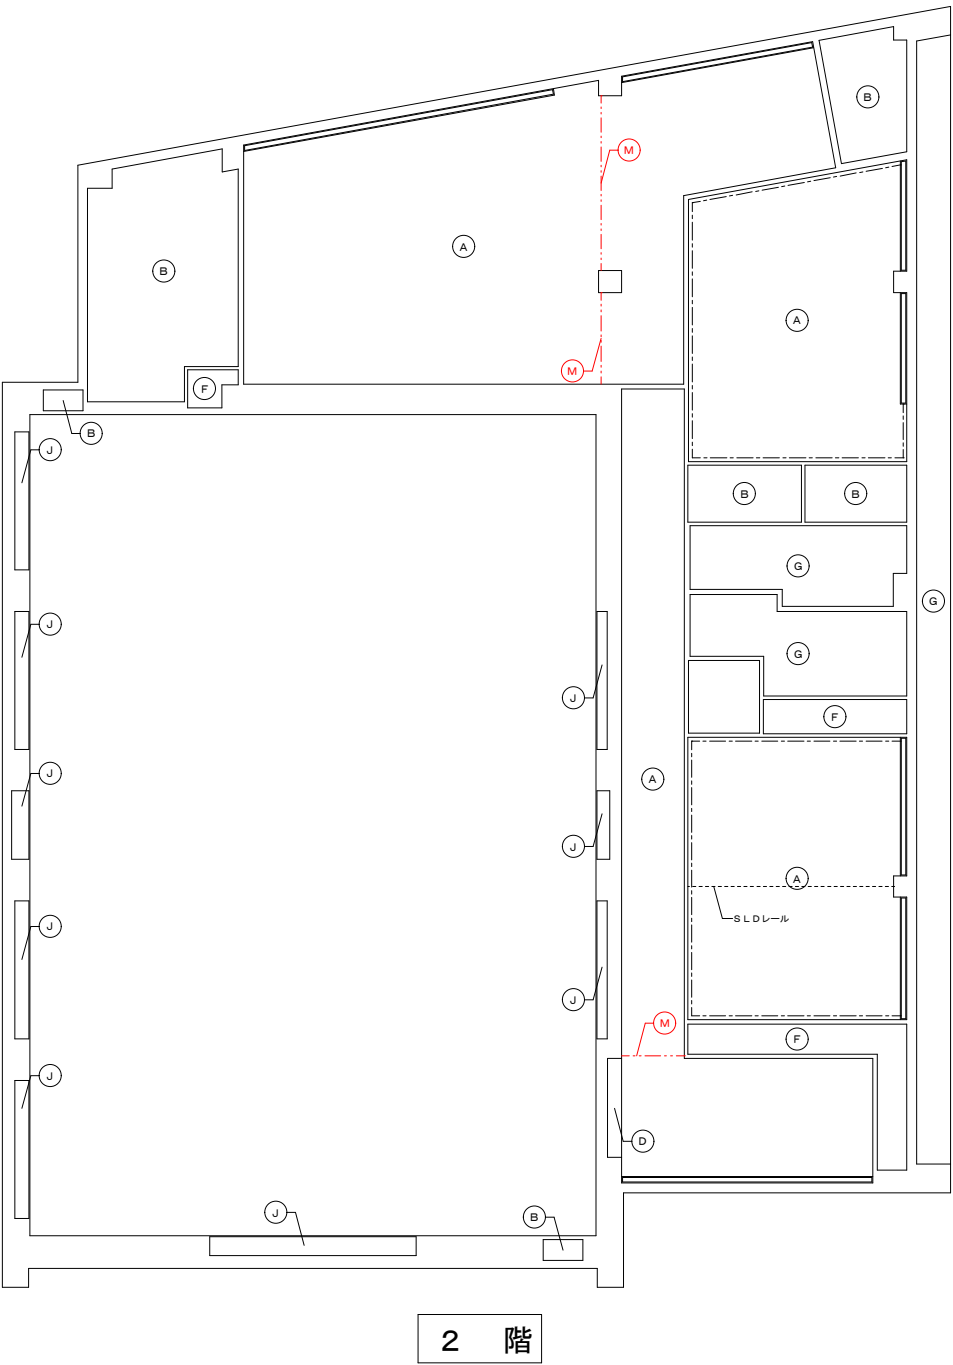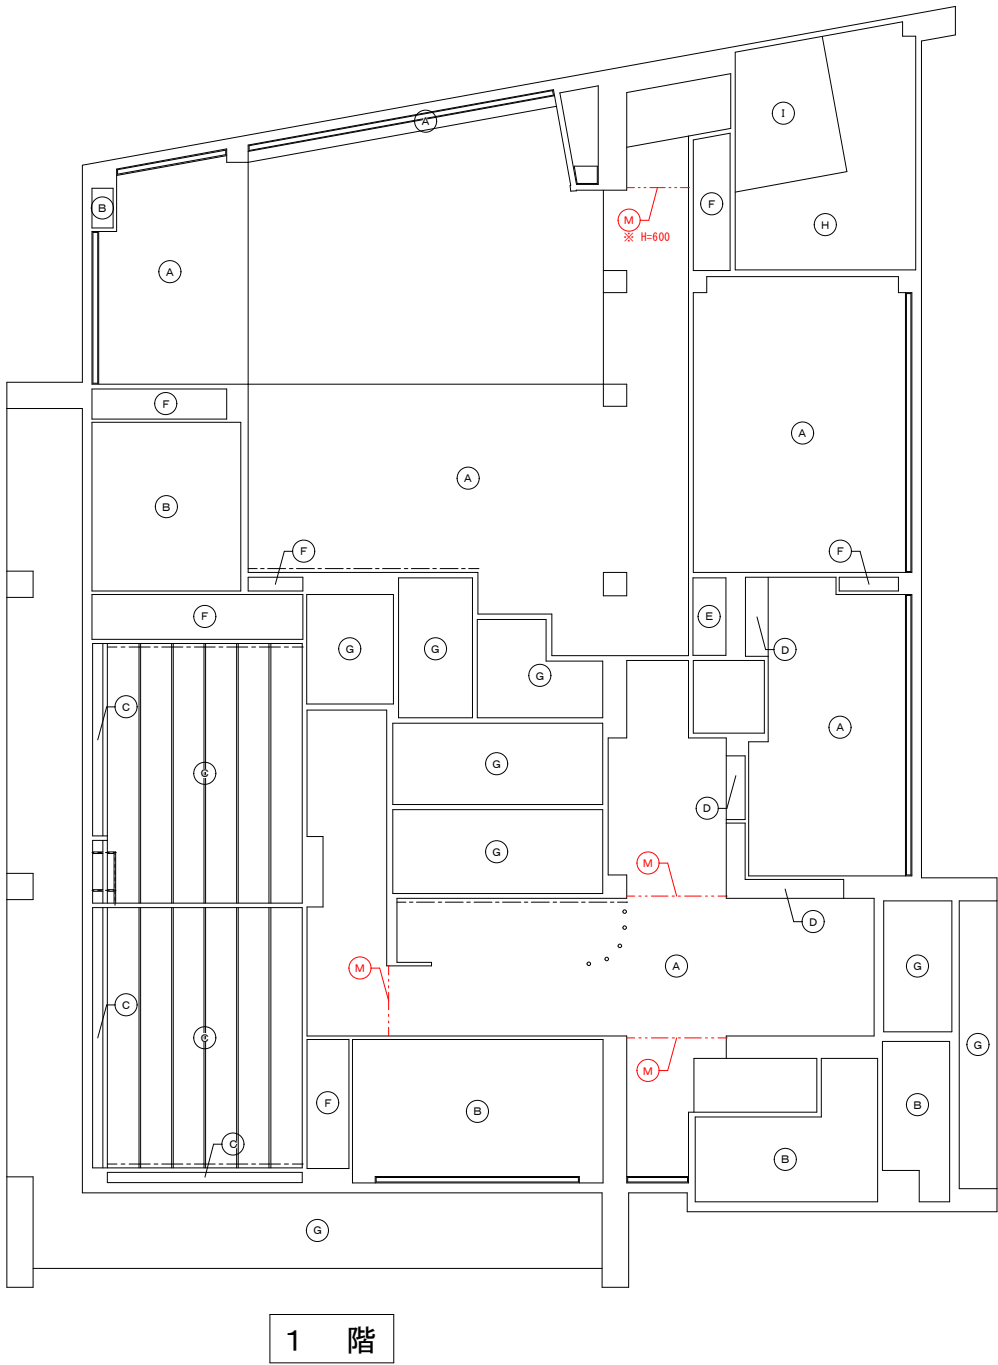



凡 例	
符 号	名 称・仕 様
(A)	化粧石膏吸音ボード t=9.5
(B)	化粧石膏ボード t=9.5
(C)	石膏ボード t=9.5+ビニルクロス
(D)	石膏ボード t=9.5+E P-M
(E)	石膏ボード t=9.5+E P-G
(F)	石膏ボード t=9.5 素地
(G)	ケイ酸カルシウム板 t=6.0 目透し E P
(H)	天井現し
(I)	シーリング石膏ボード t=12.5+ケイ酸カルシウム板 t=6.0 突付
(J)	タモ化粧合板(塗装品) t=15 (多目的ホール 腰壁仕上同材)
(K)	石膏ボードt=9.5+シナベニヤ タイプI t=5.5 目透し O S C L (多目的ホール 腰上壁仕上同材)
(L)	グラスウール成型化粧板 t=25 露出鉄骨部 S O P
(M)	煙感知器連動防煙垂れ壁 H=800

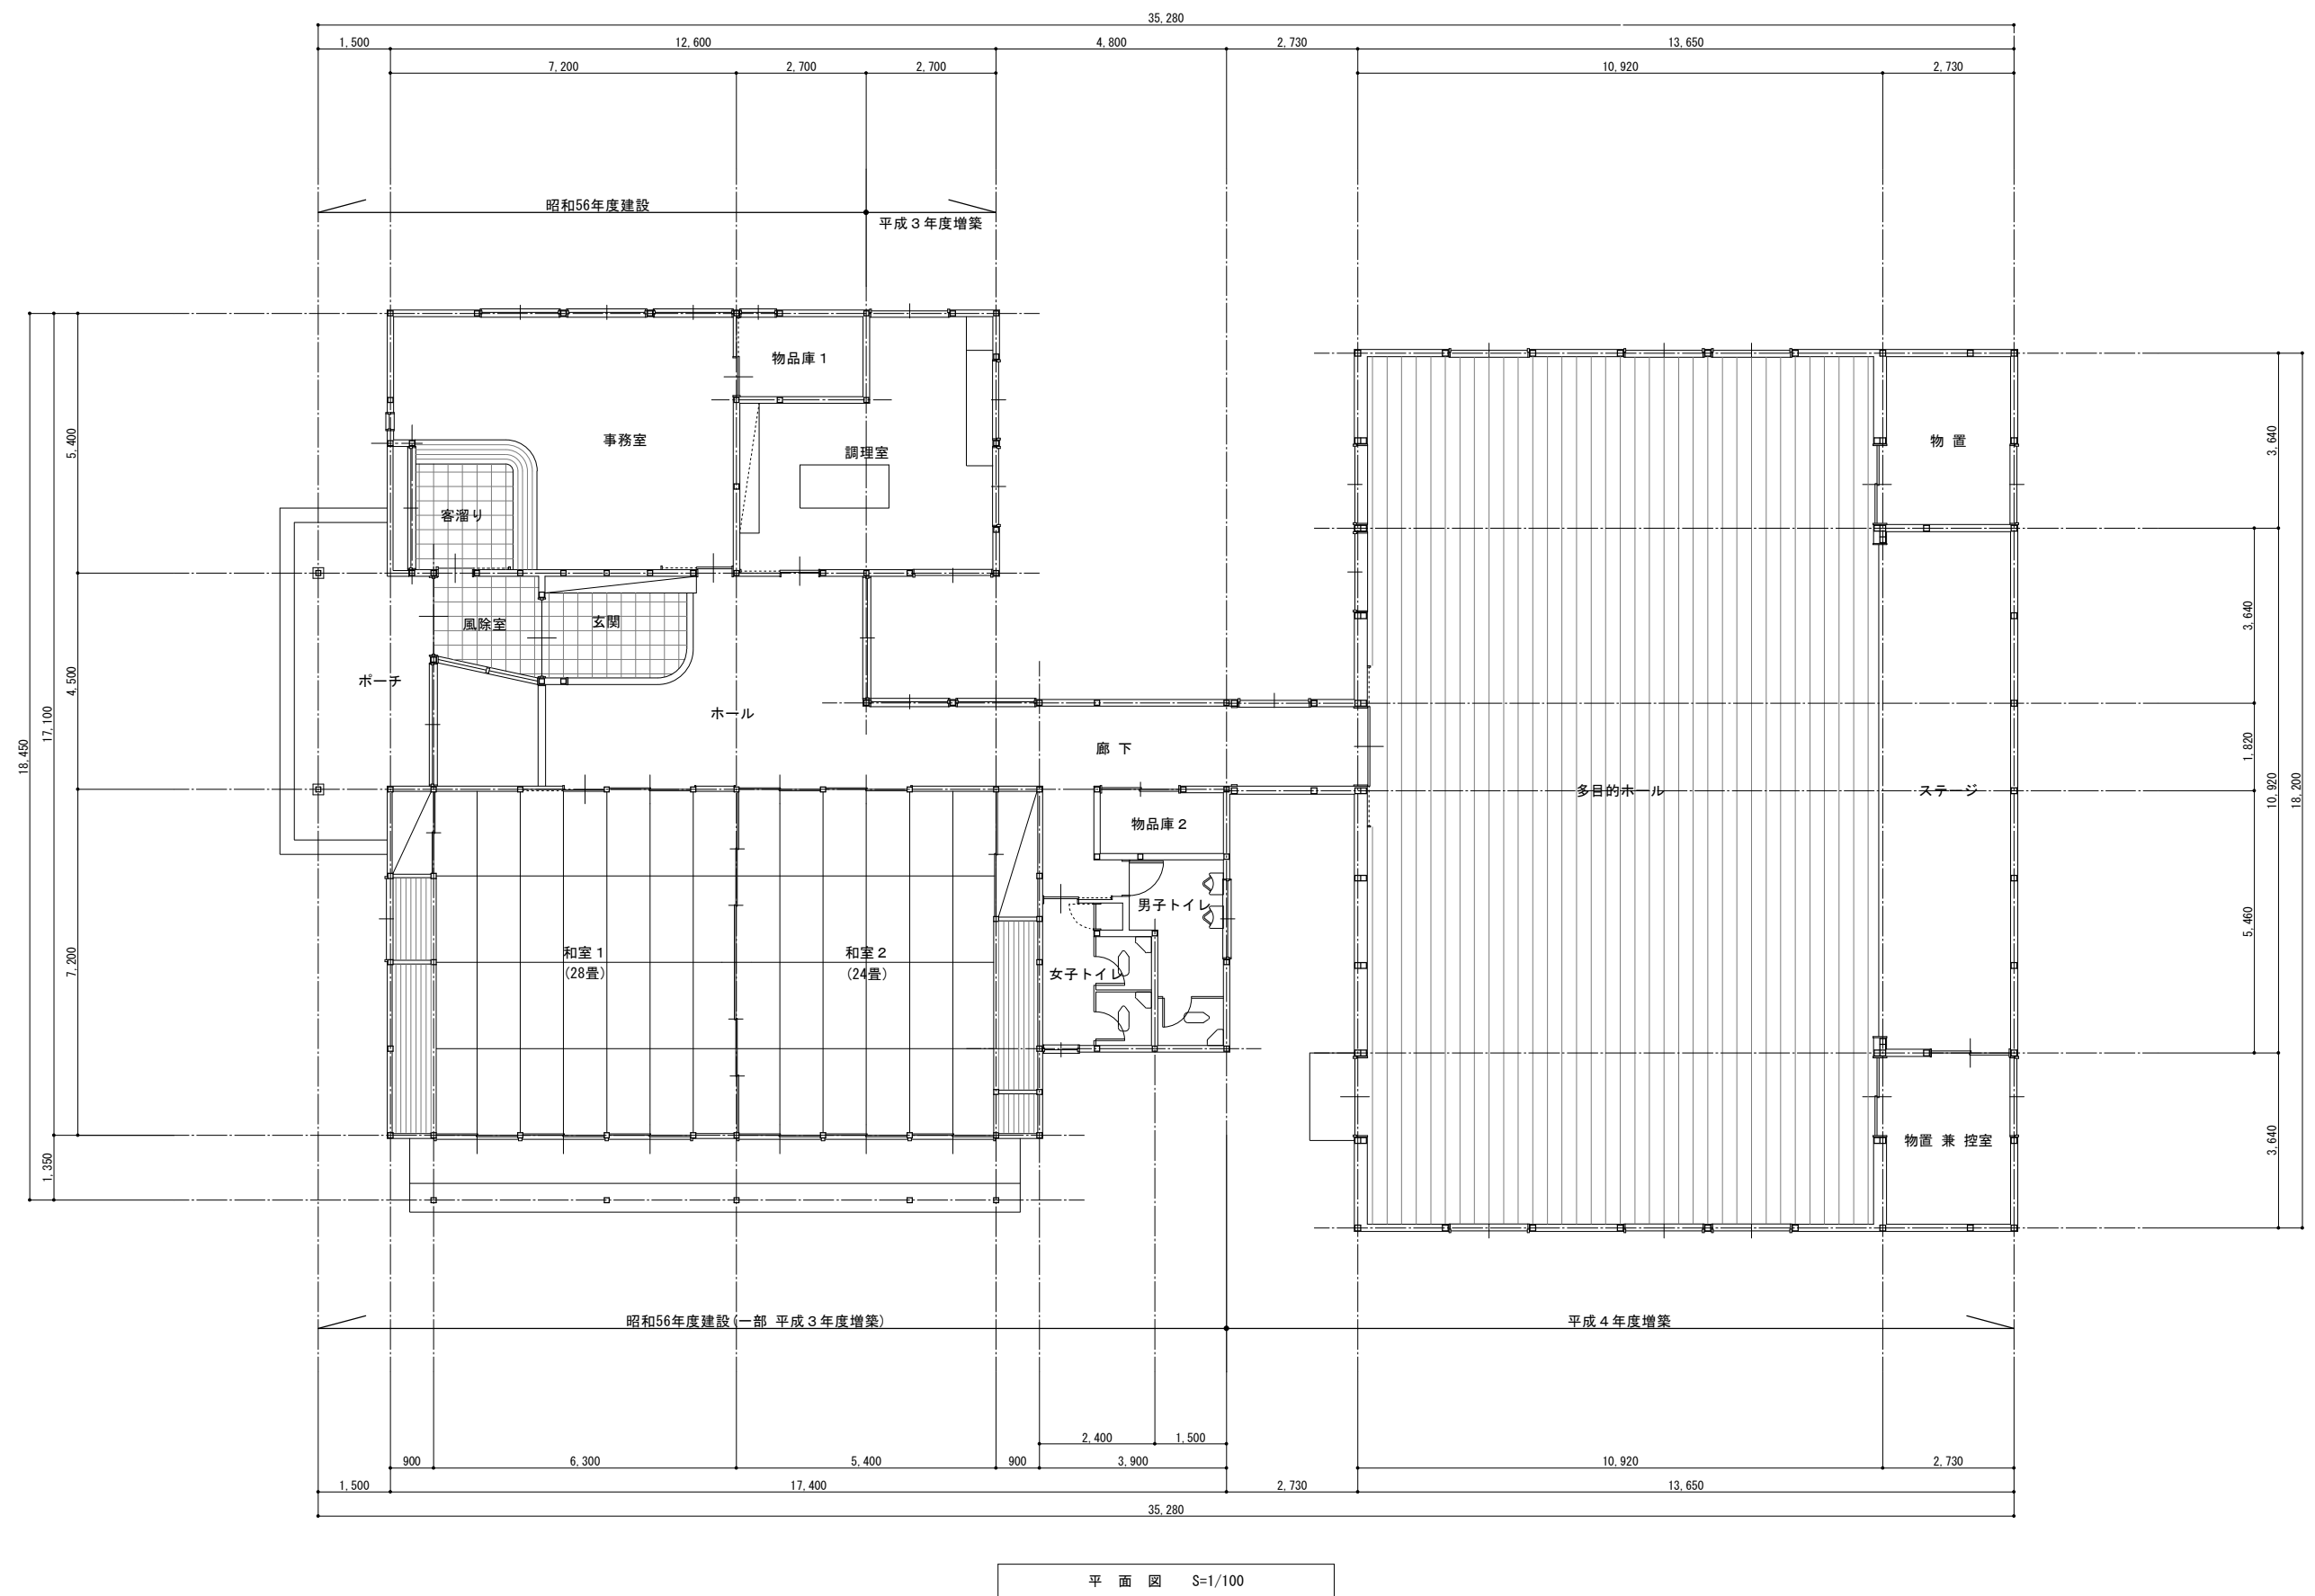

秋 田 市 建 設 部 建 築 課	件 名		下浜地区コミュニティセンター屋根塗装改修工事							種 別	平面図			特 記	5 枚ノ内	3 図面番号
	課 長		参 事		副参事		主席 主査		設 計		縮 尺	S=1/100				
											設計年月日	H21. 10			年 度	H21

下浜地区コミュニティセンター
非常用照明設備・換気設備図

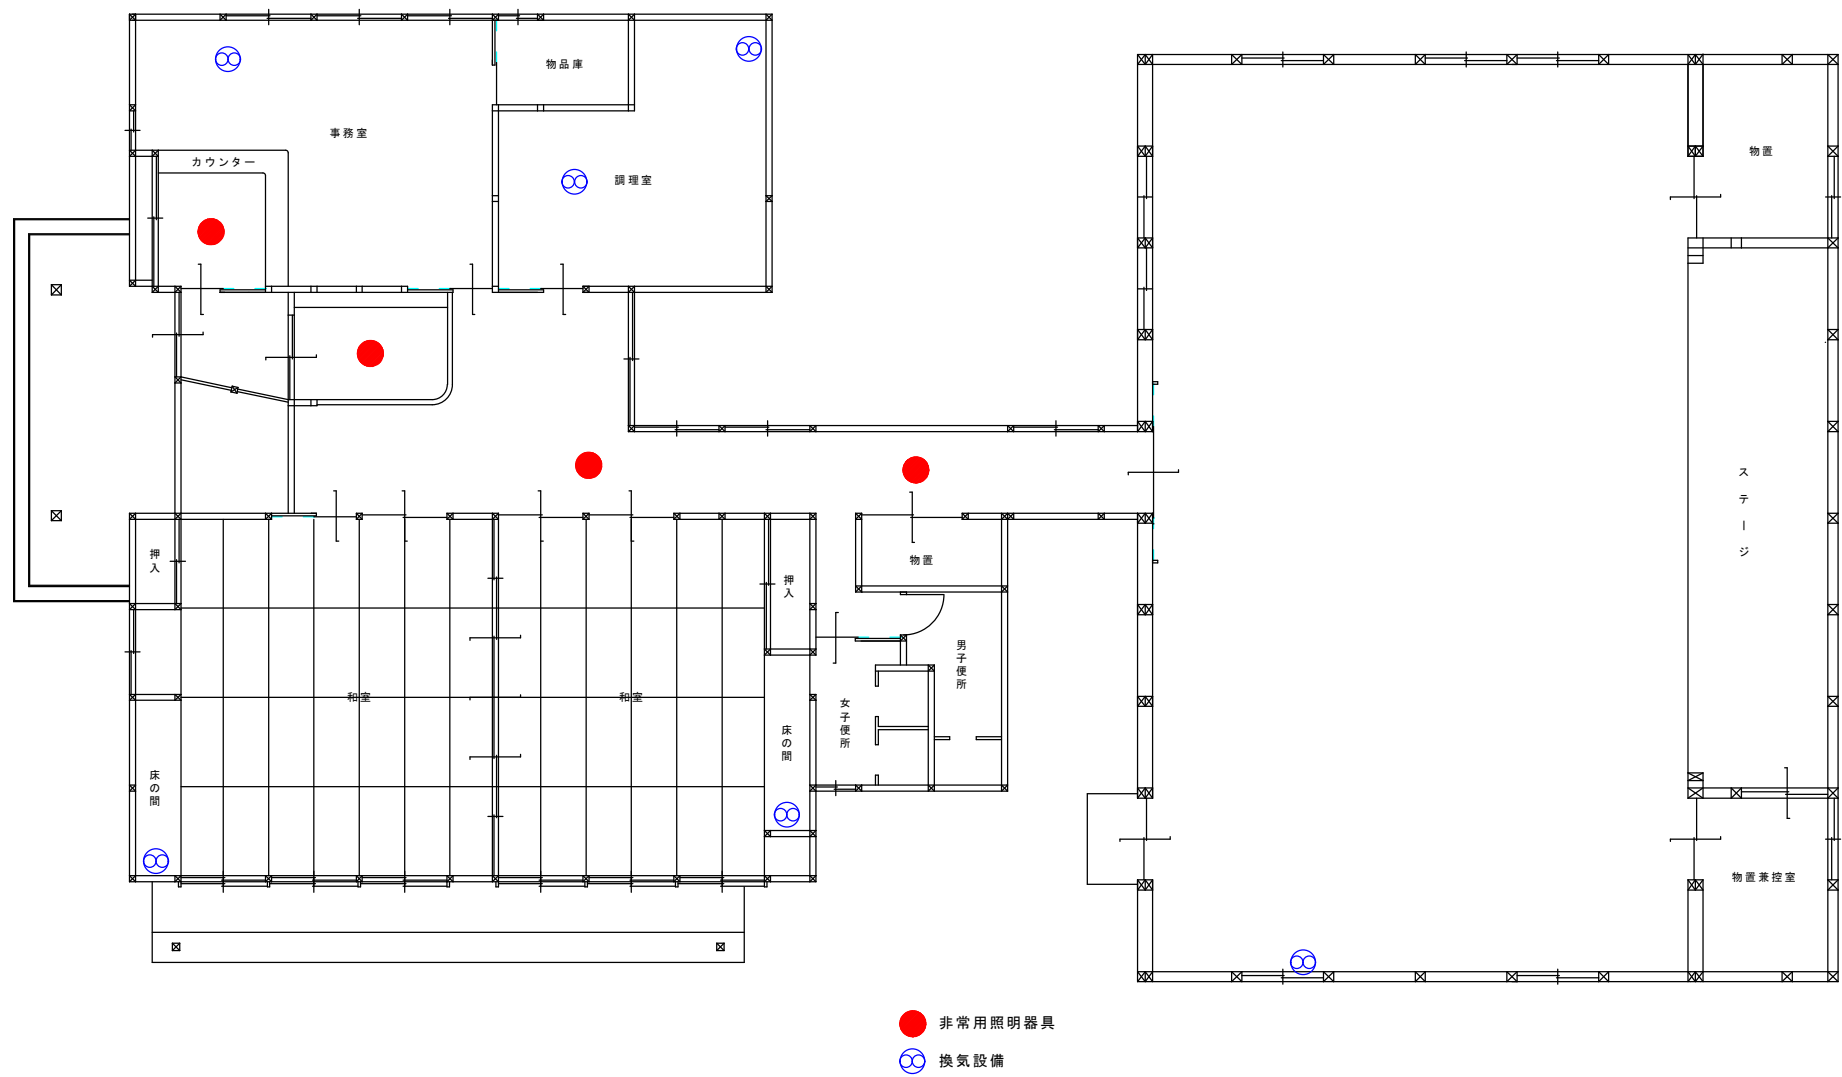


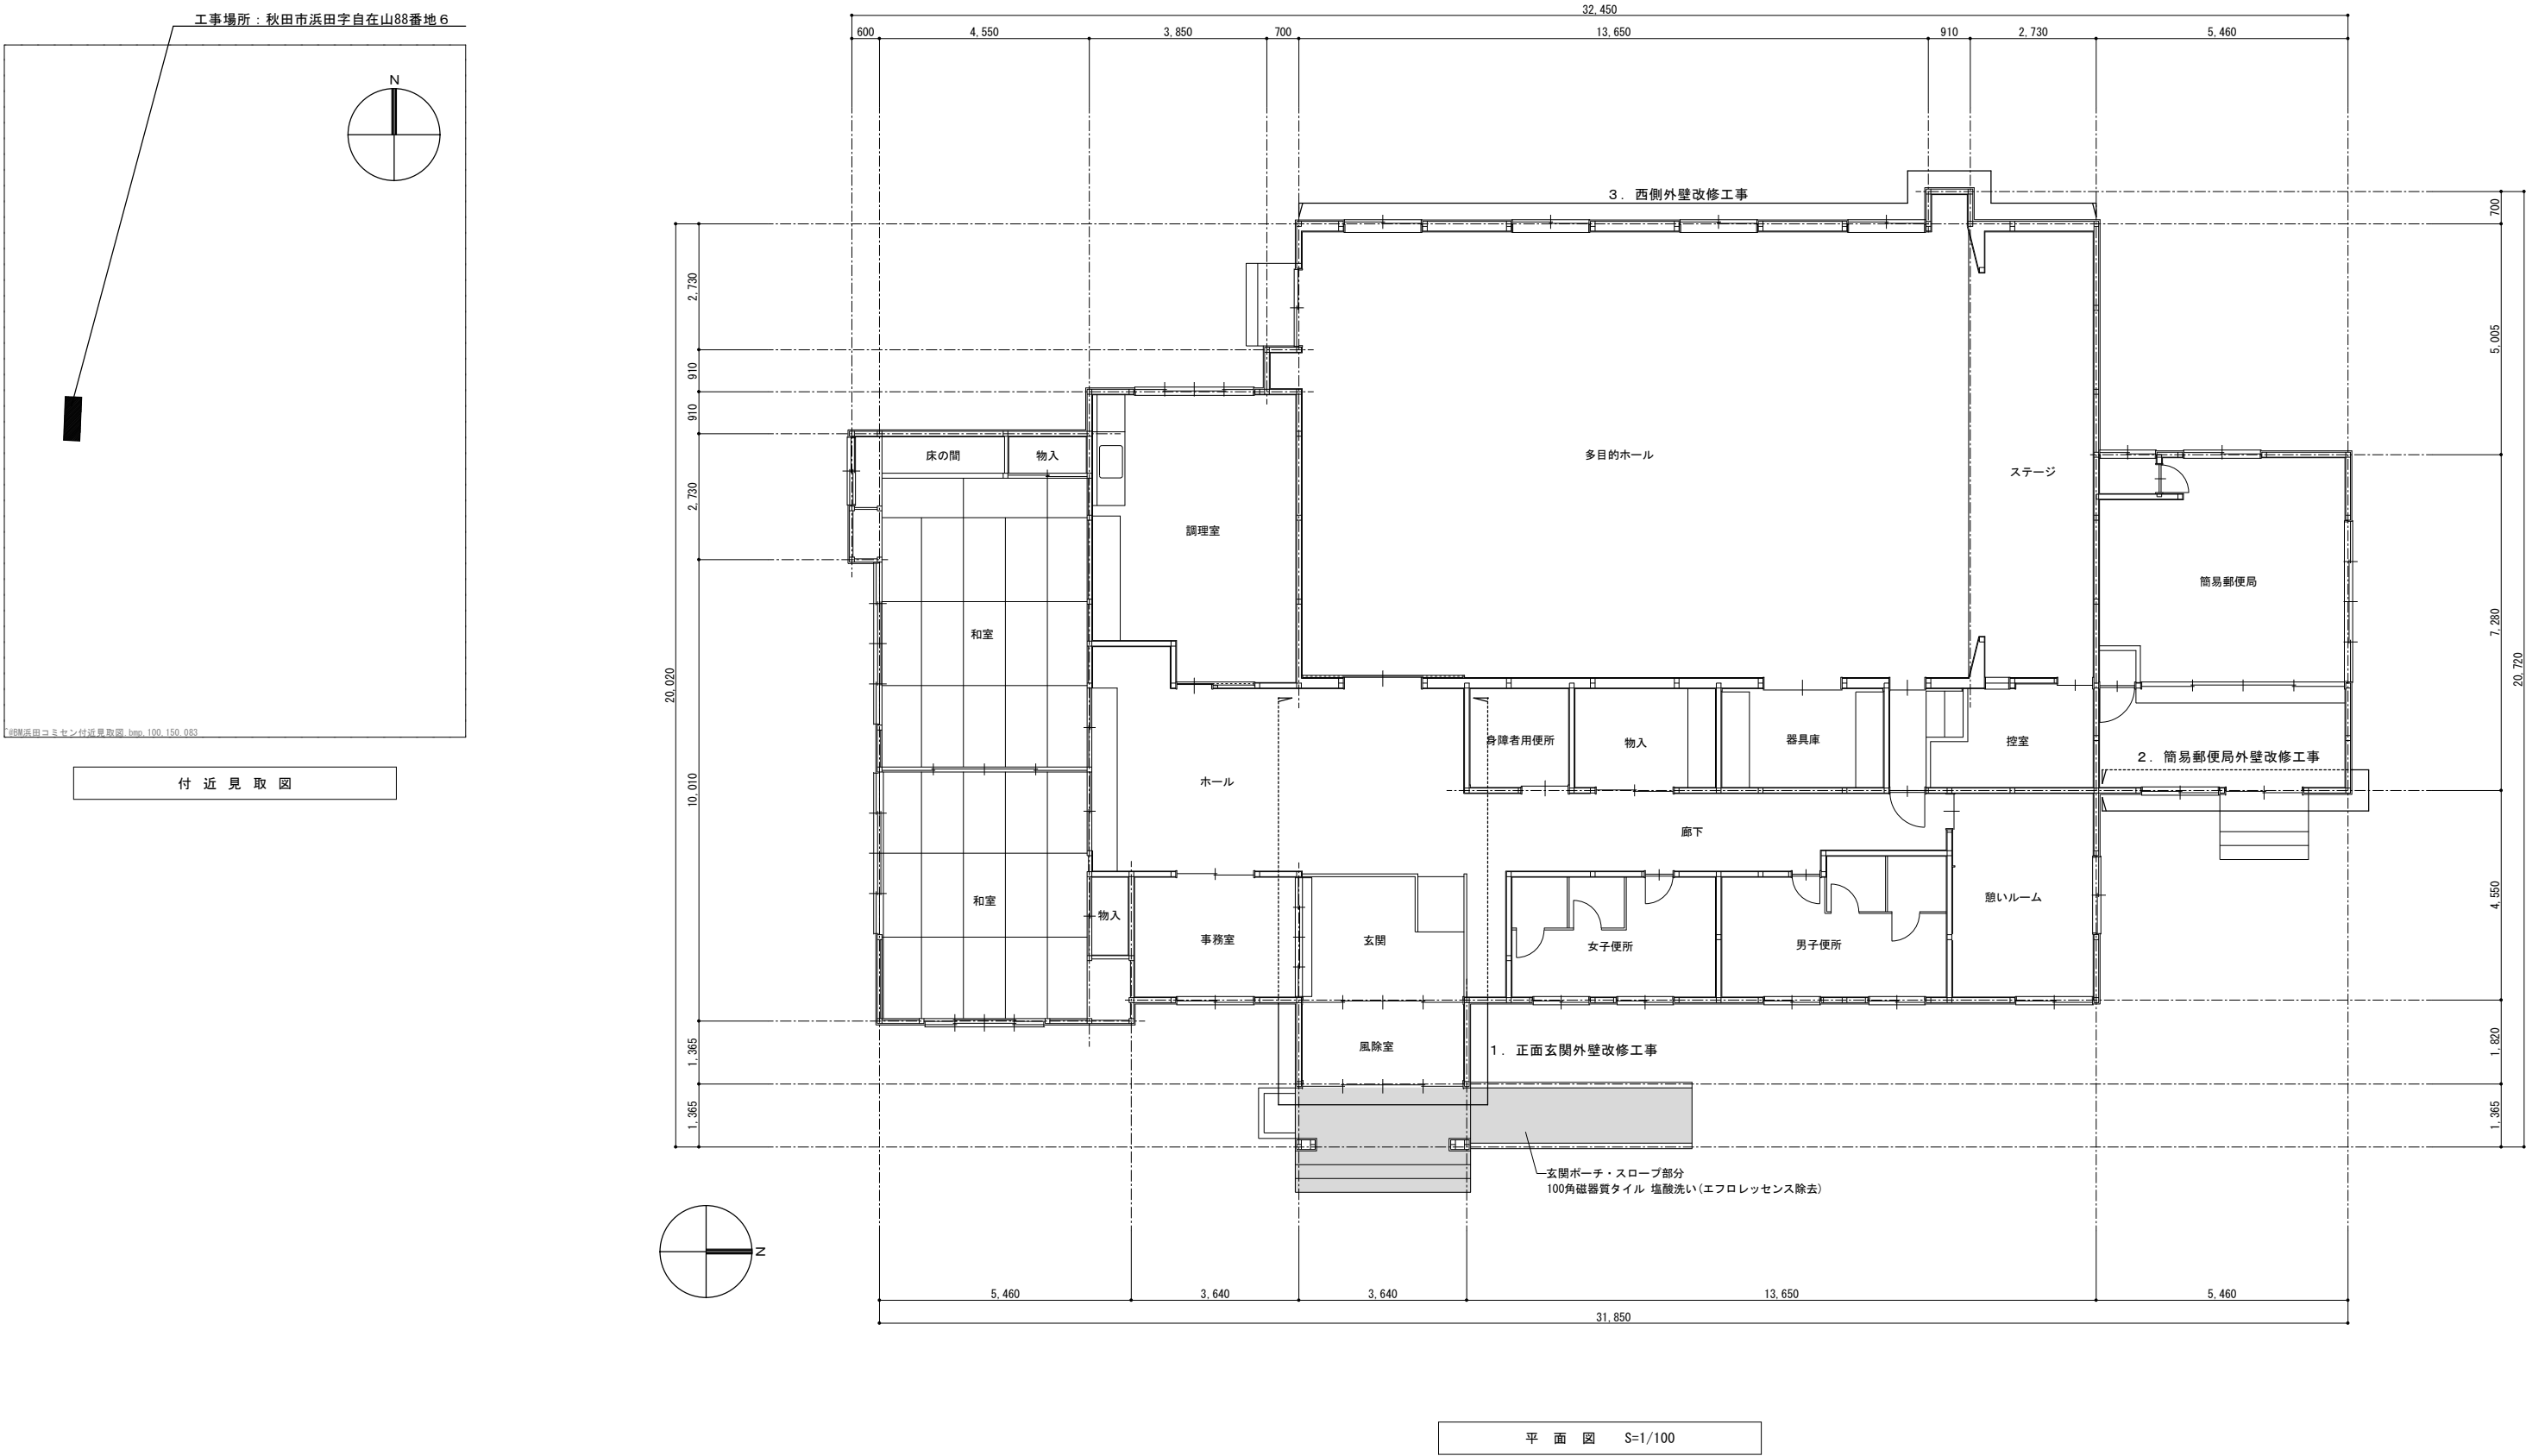


秋 田 市 建 設 部 建 築 課	件名		浜田地区コミュニティセンター外壁改修工事						種別	平 面 図				特記 ・ 外部足場は、枠組足場(W=600)とし、西側外壁以外は、ネット状シート養生を行うこと。 ・ 玄関及び簡易郵便局入口部分は、工事中も通路を確保すること。 ・ 利用者の安全のため、入口上部の枠組足場には、コンパネ等で養生を行うこと。	2 枚ノ内 区分	図面 番号 A
	課長		副参事		主席 主査		設計		縮尺	S=1/100						
									設計年月日	H16. 8		年度	H16			

浜田地区コミュニティセンター


換気設備図

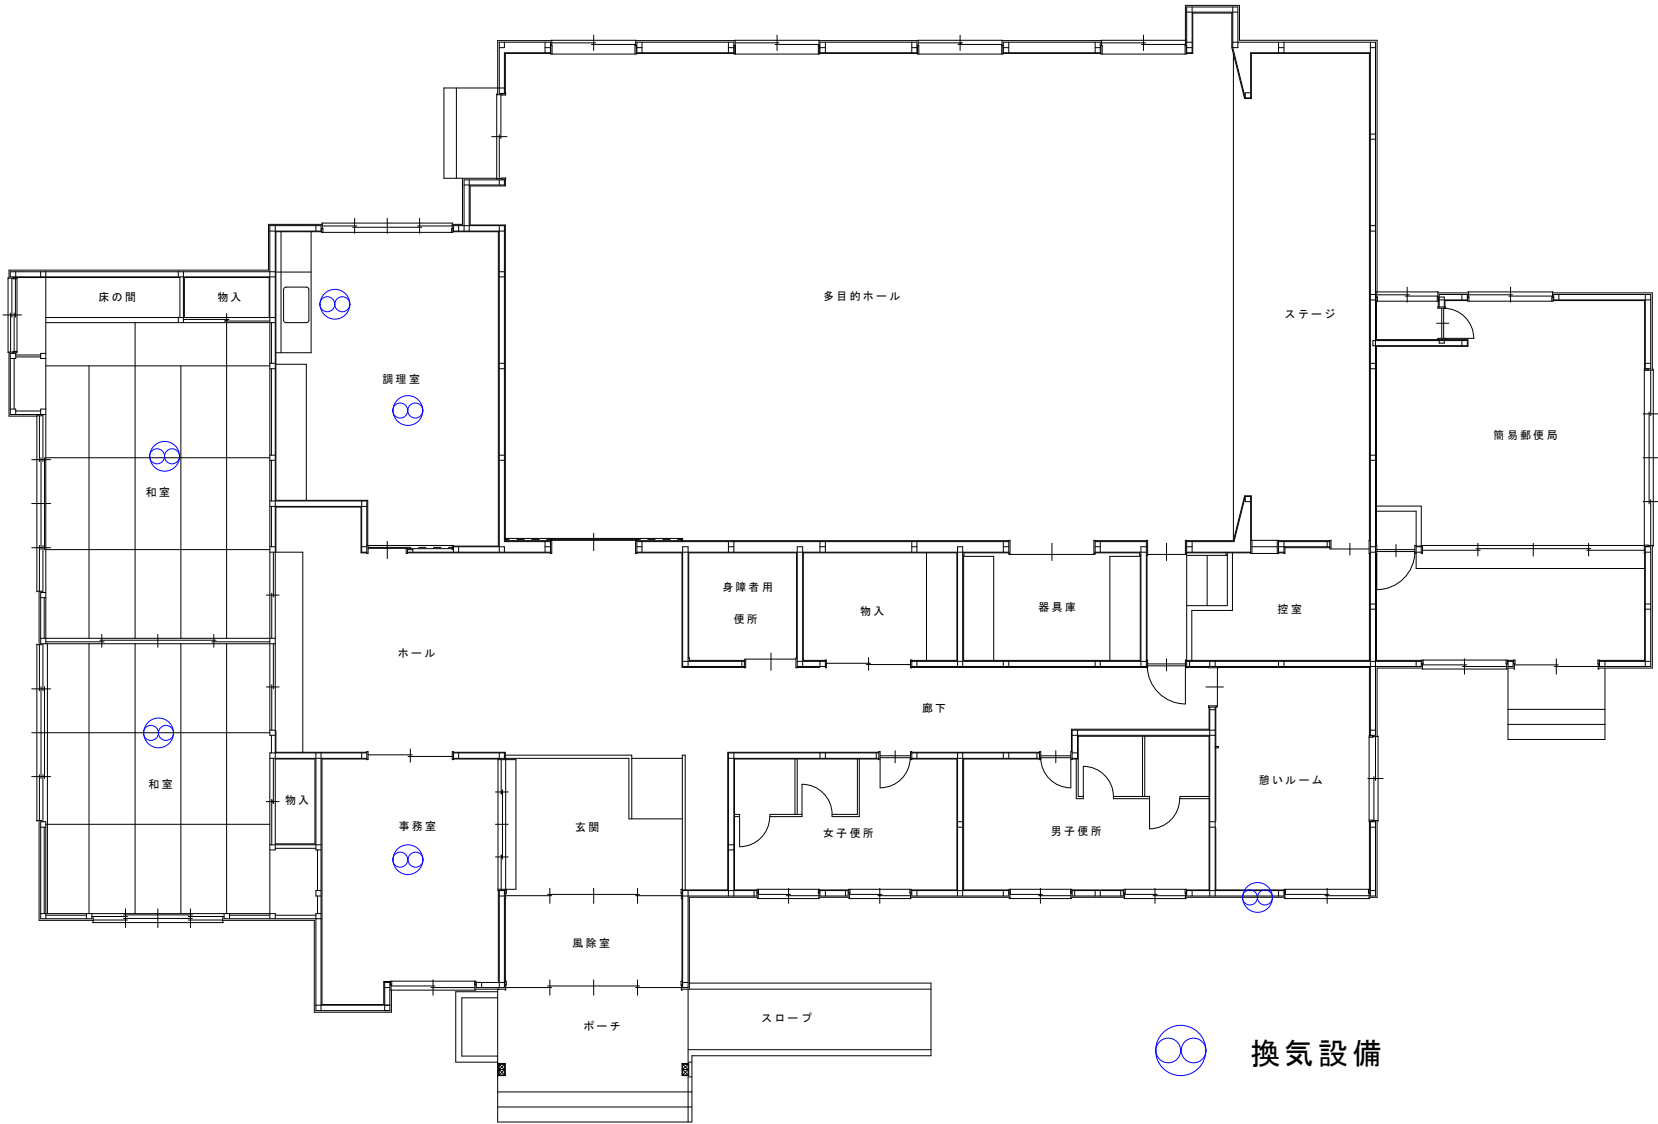


豊岩地区コミュニティセンター（ １ / ２ ）

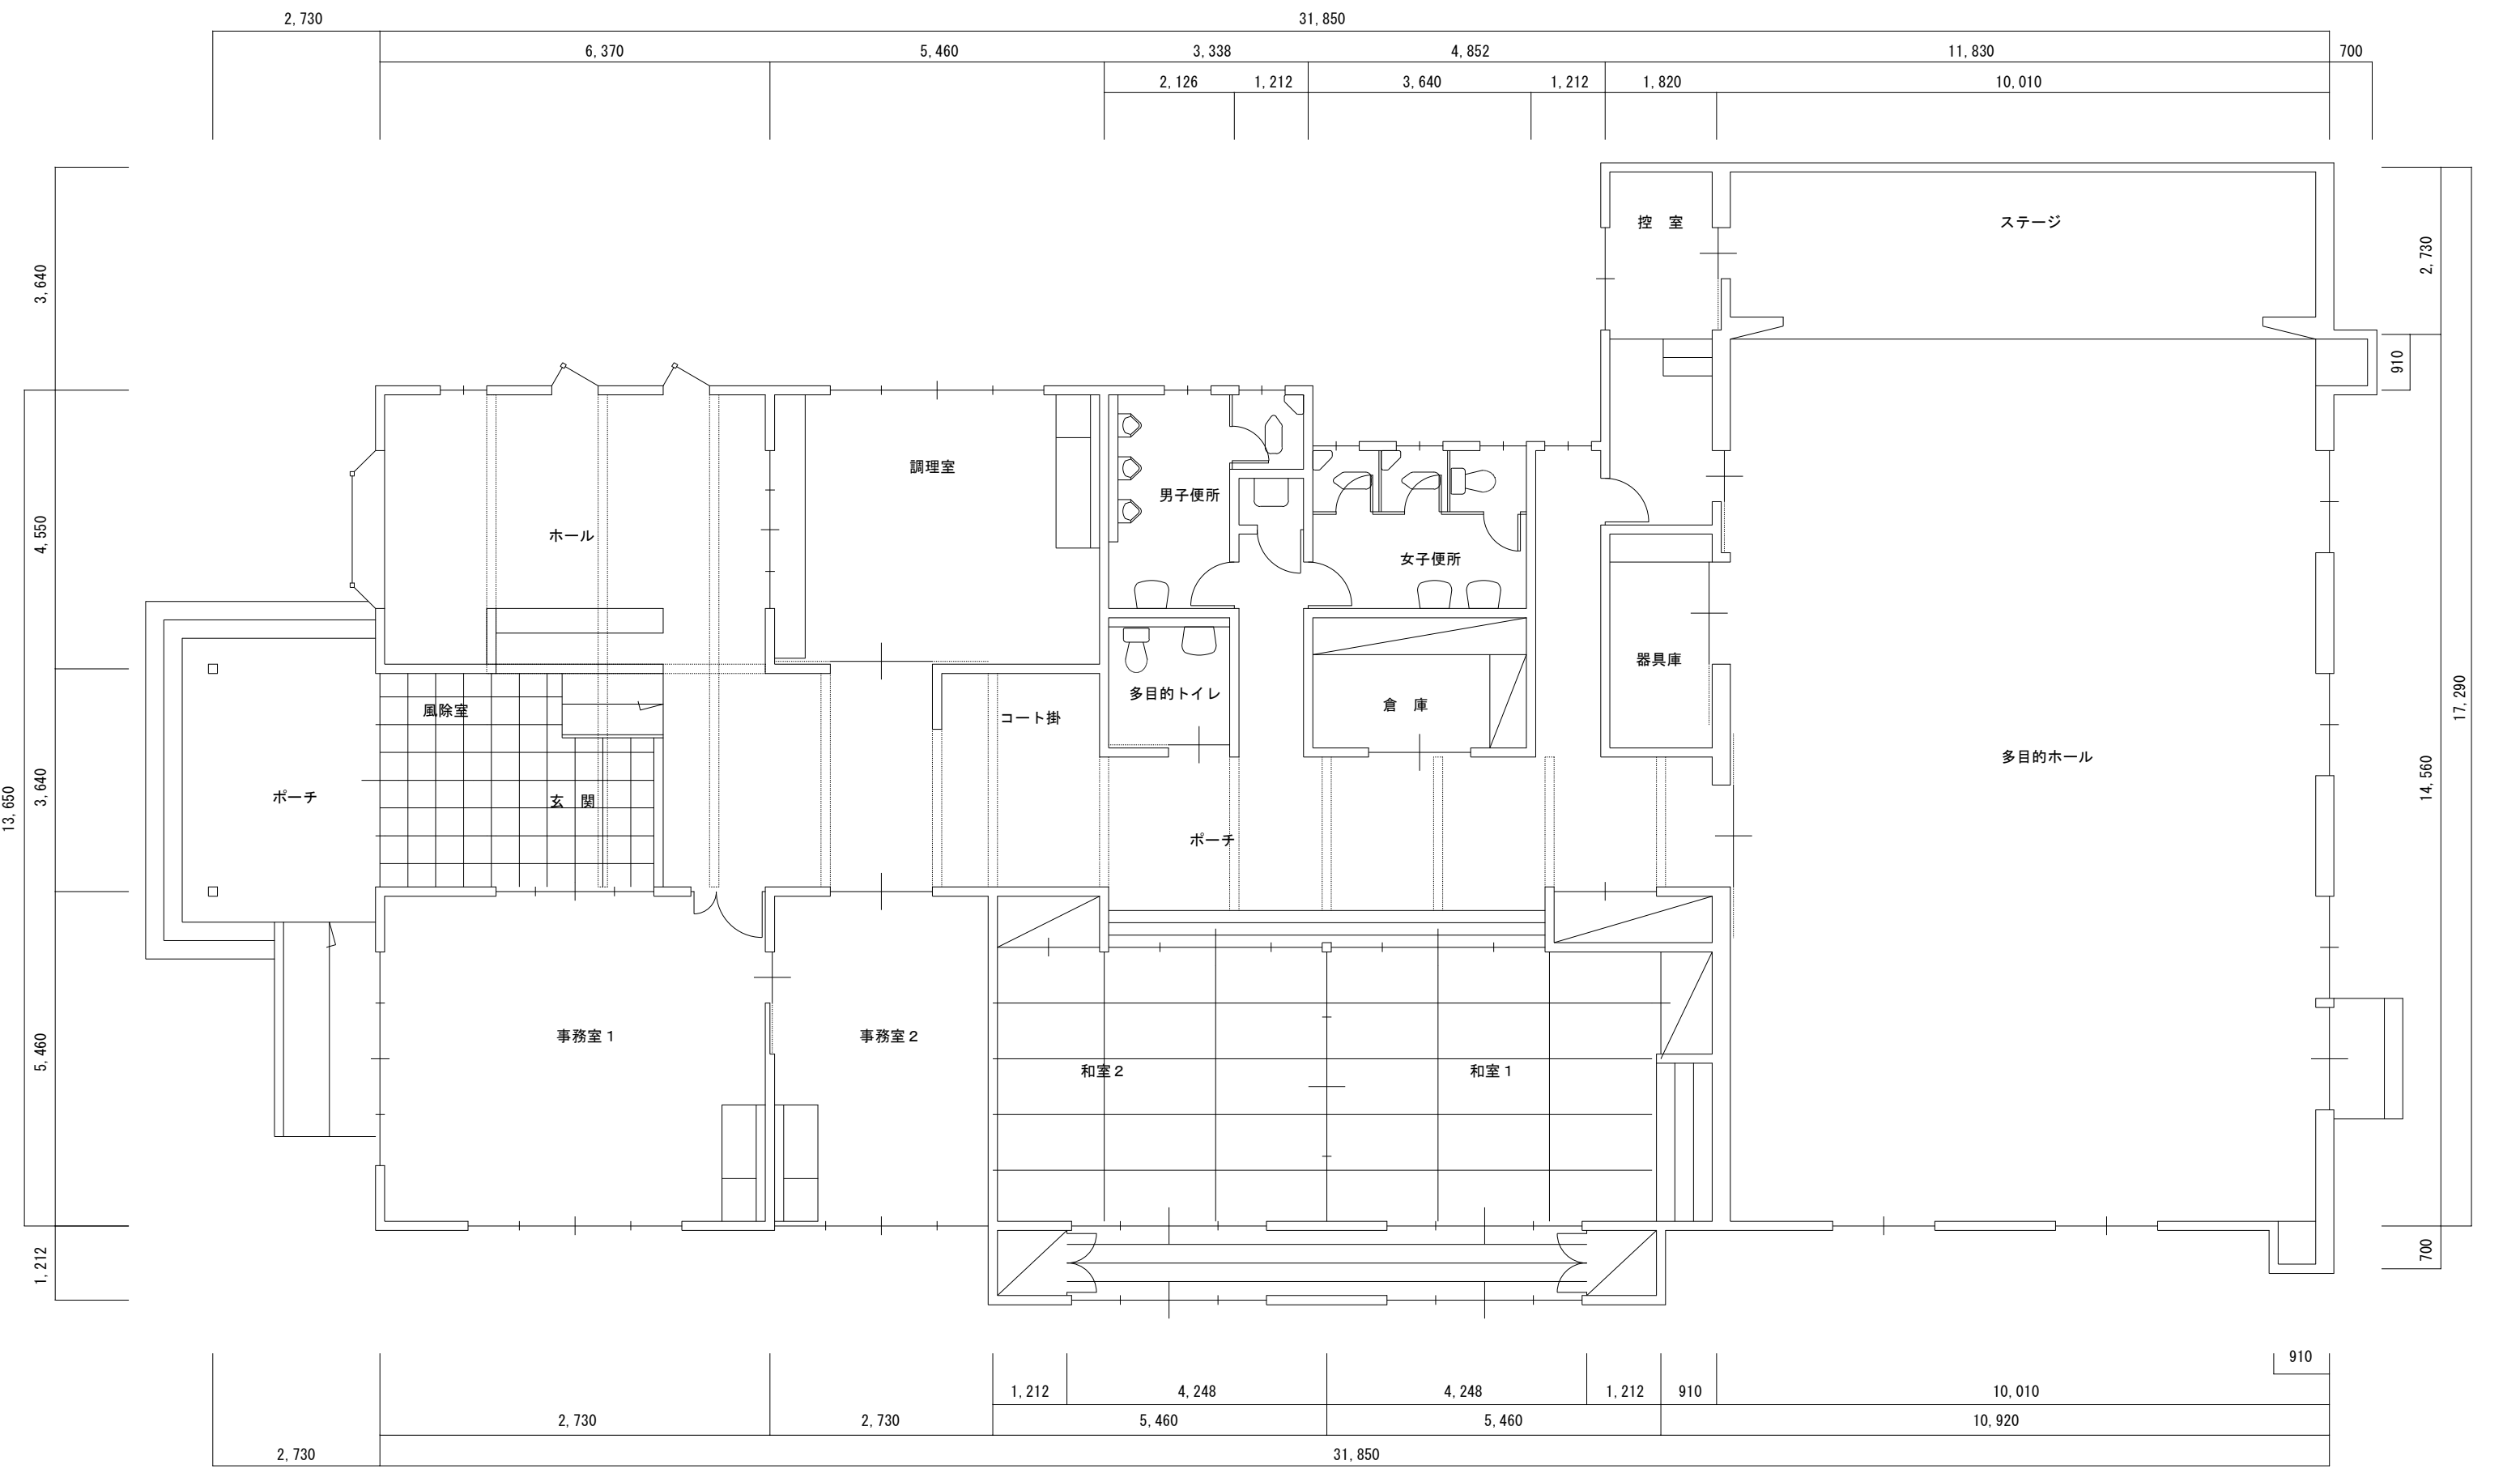

豊岩地区コミュニティセンター
非常用照明設備・換気設備図

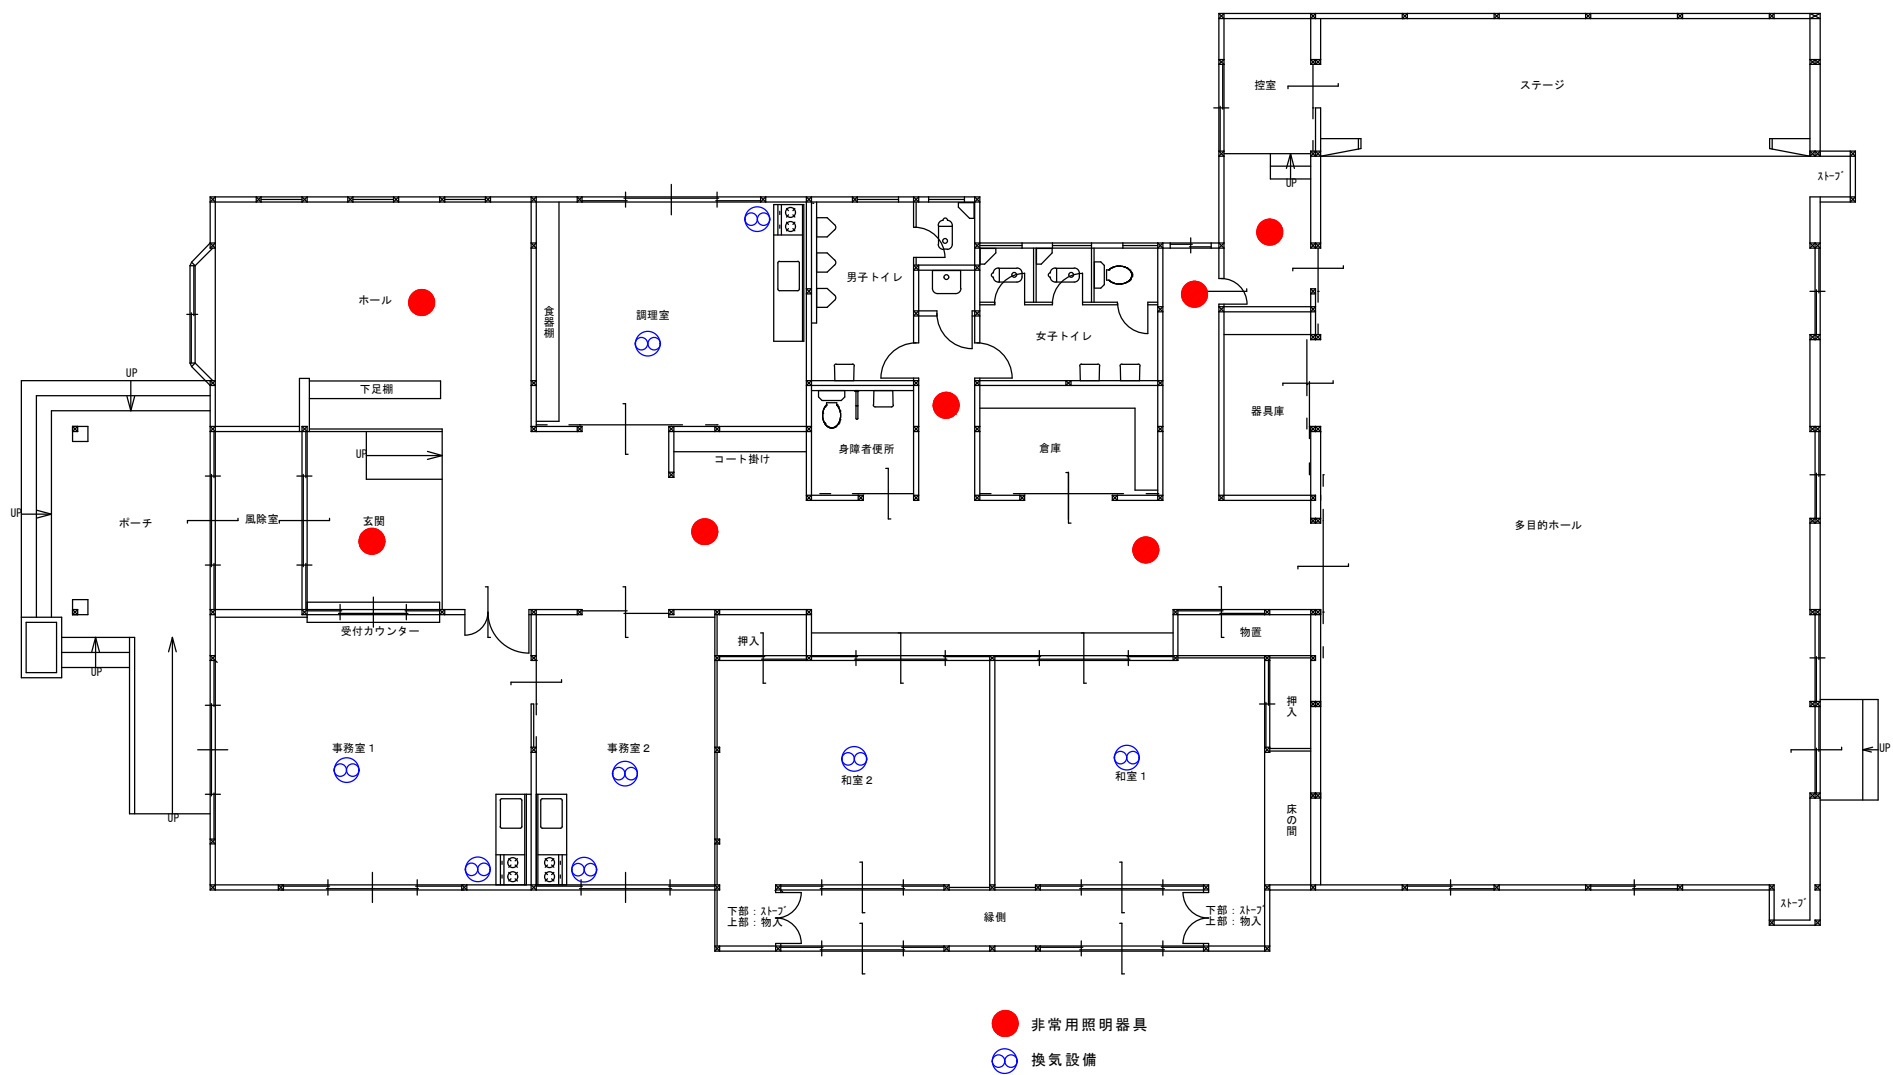

新屋ガラス工房（１／２）

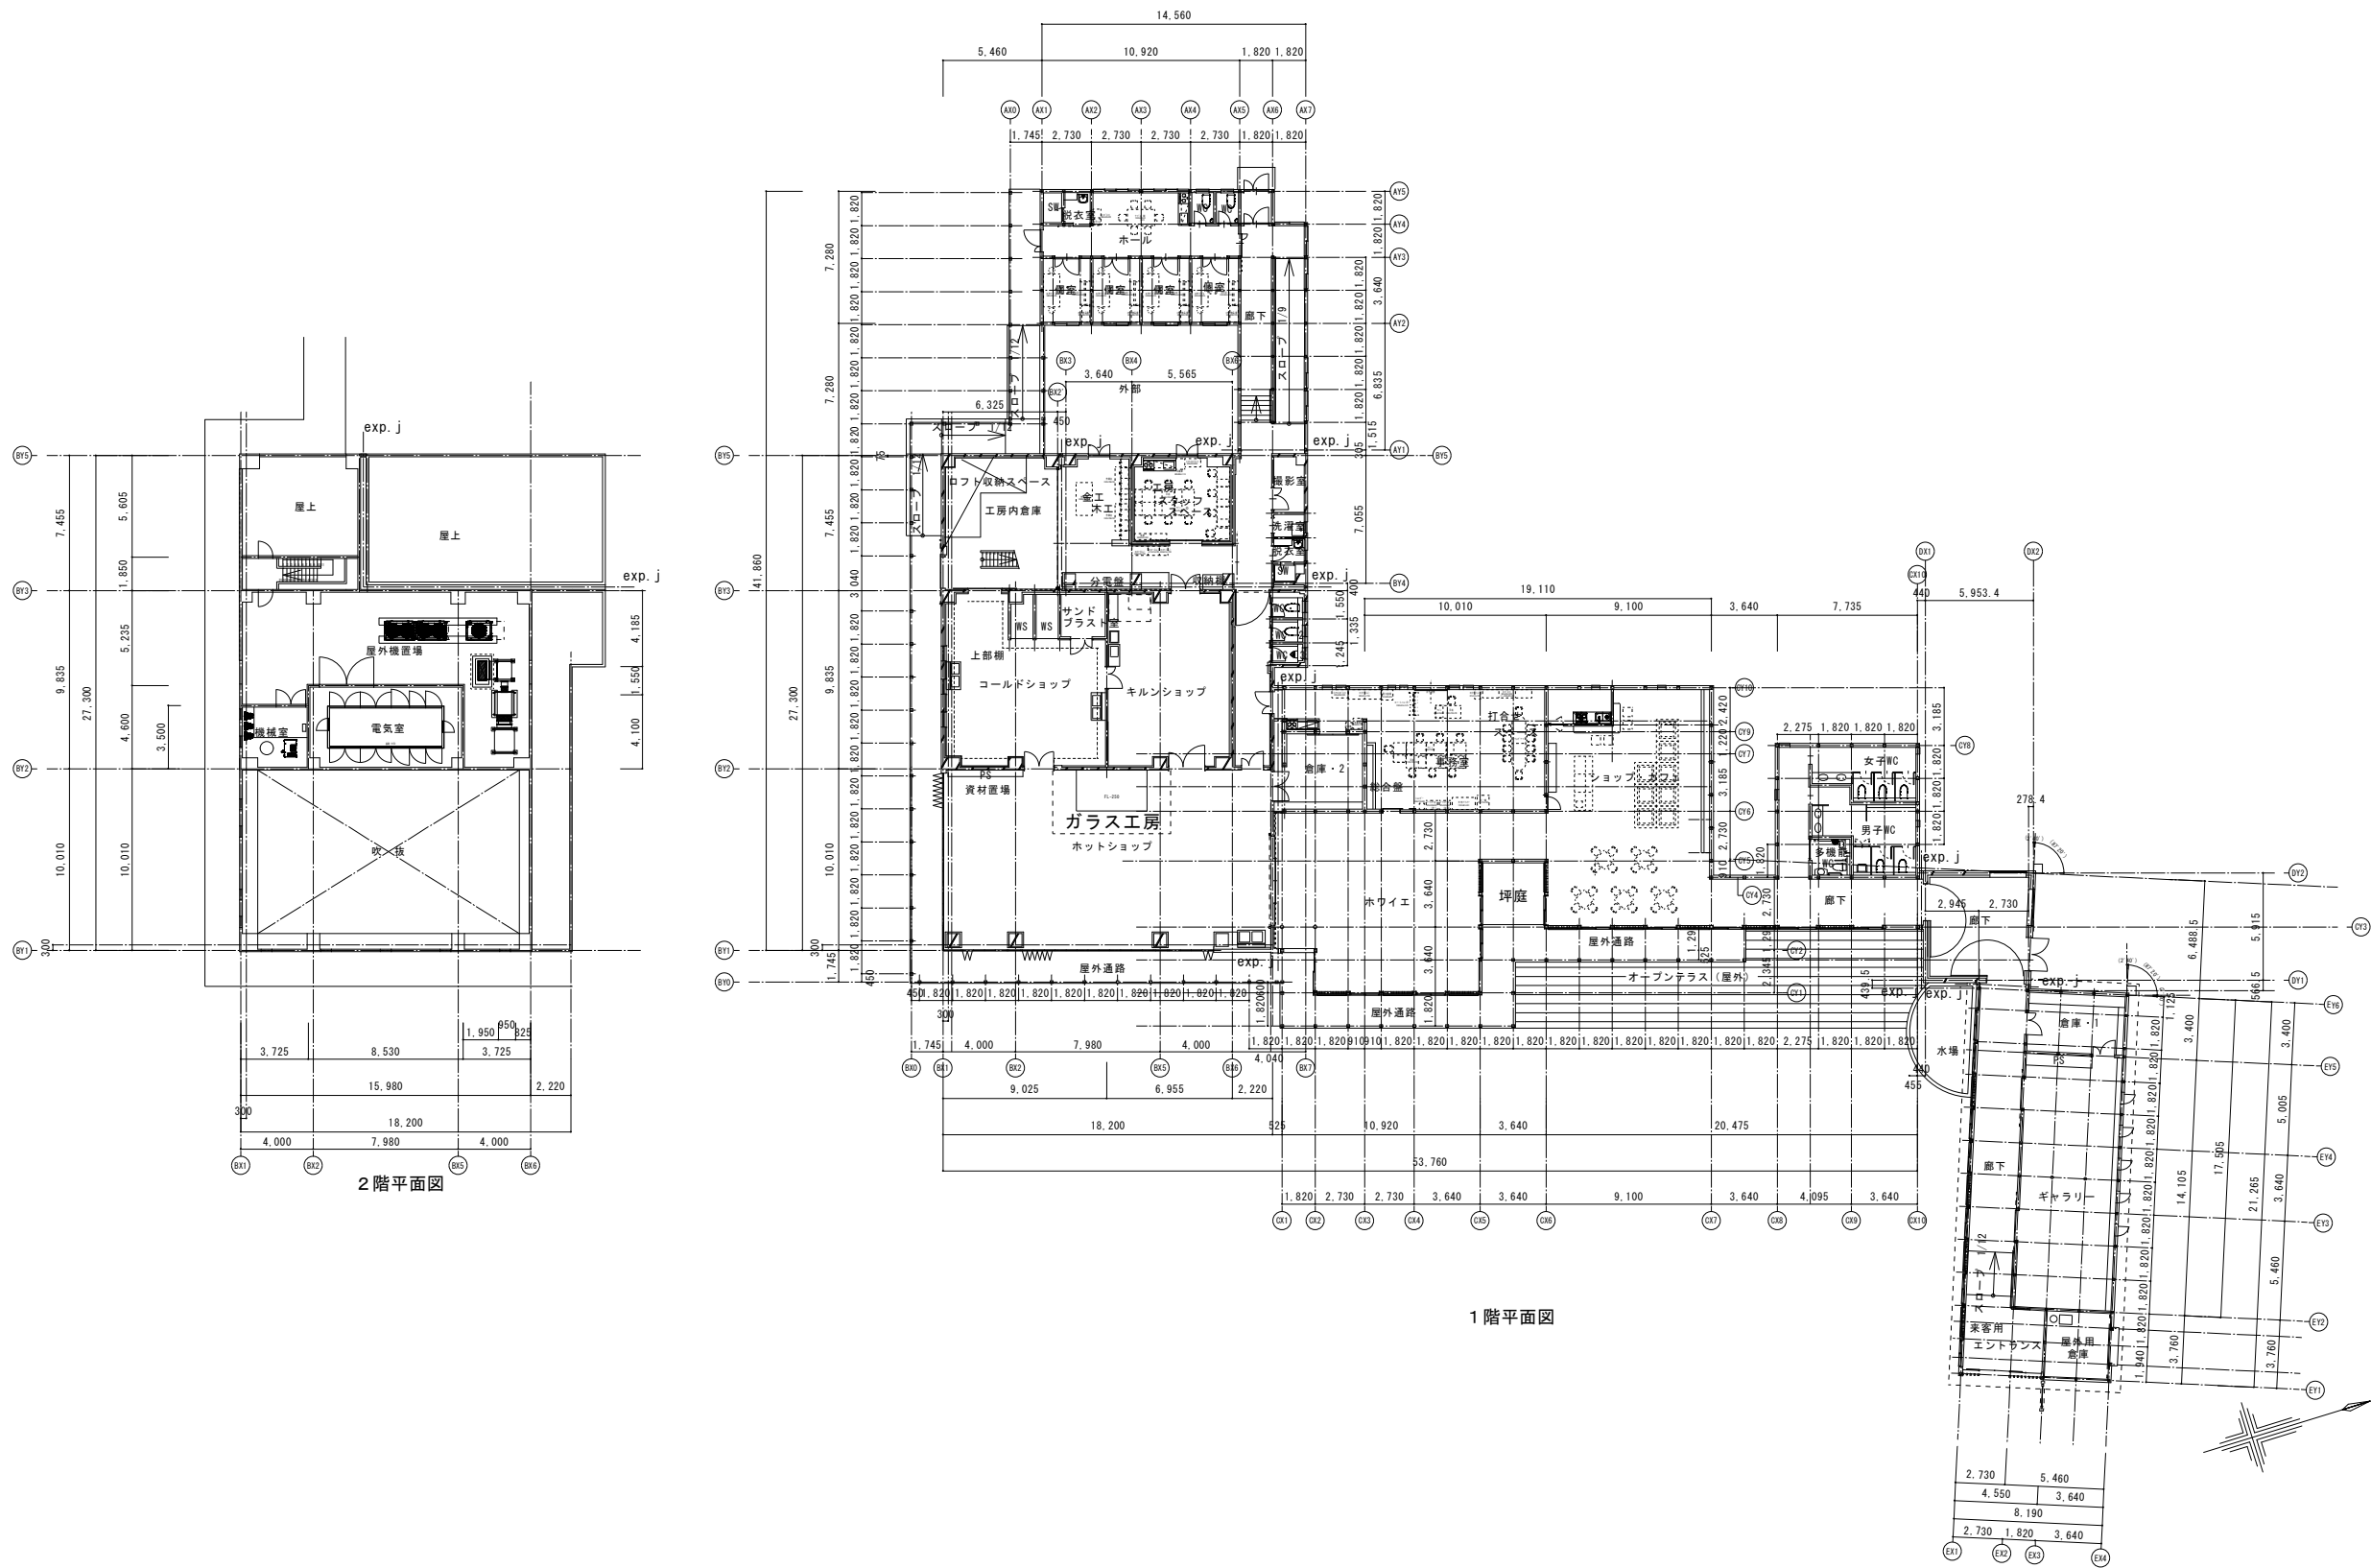

新屋ガラス工房

防火設備図

