





敷地全体図

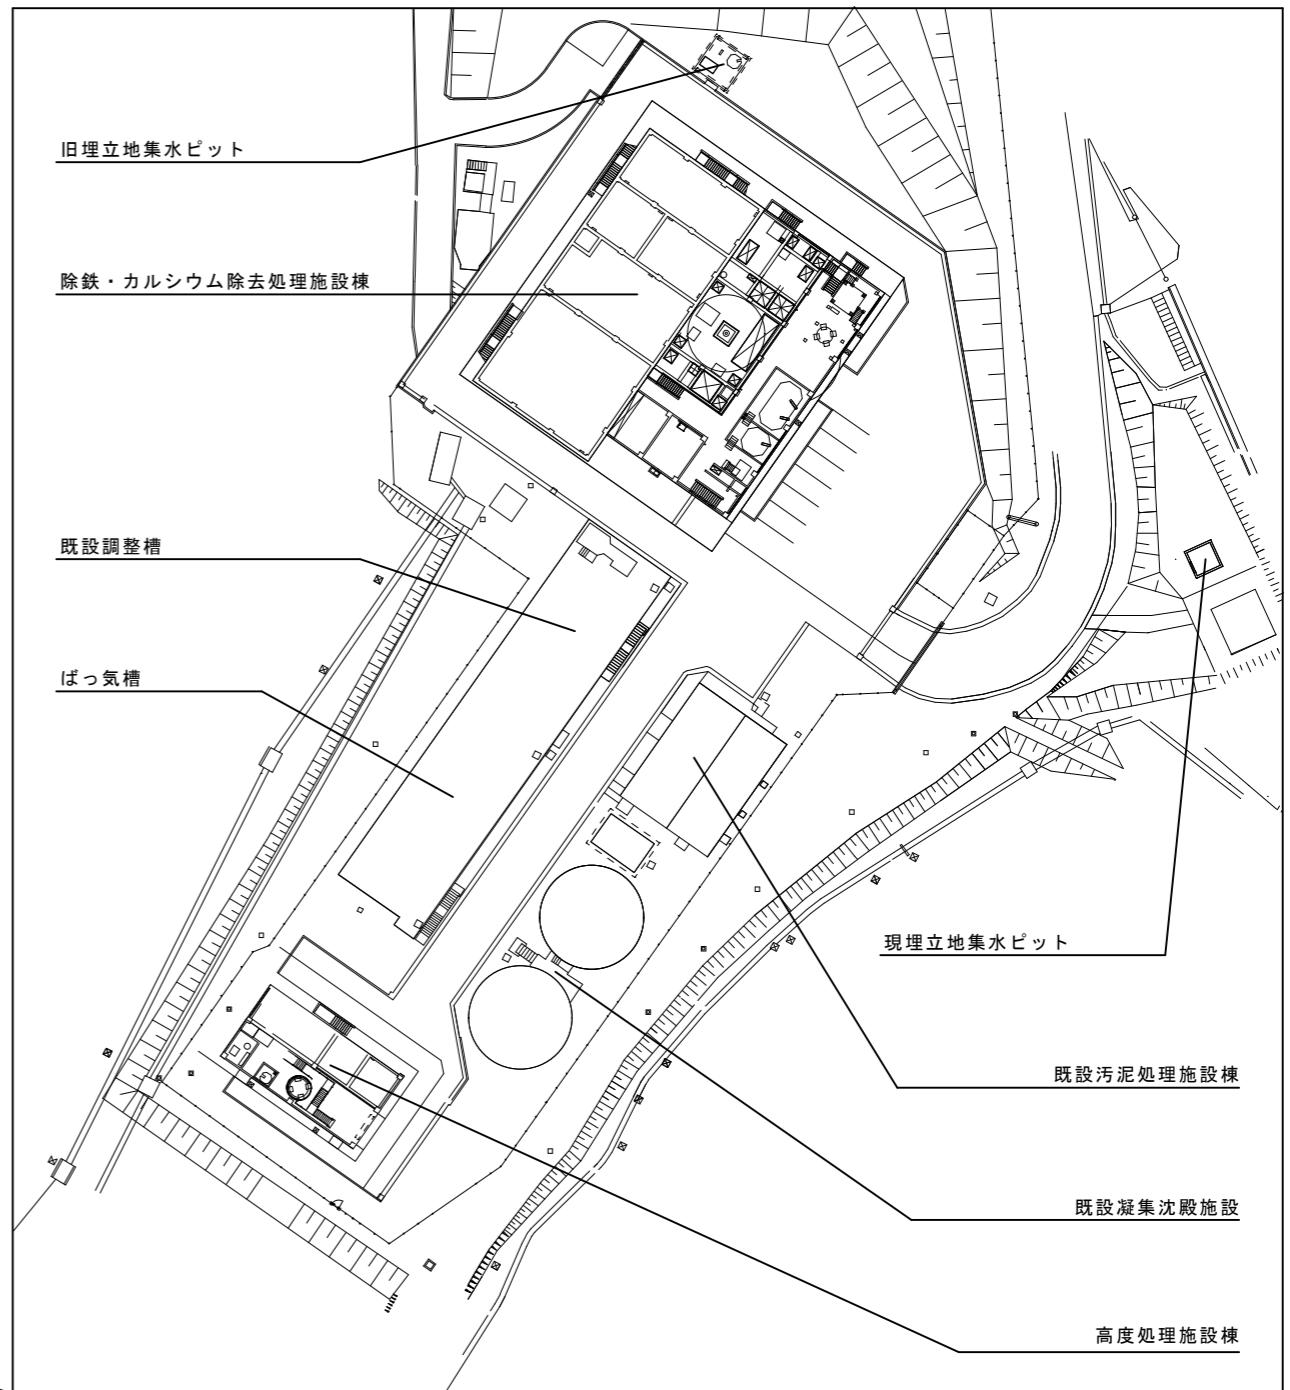


排水処理施設拡大図

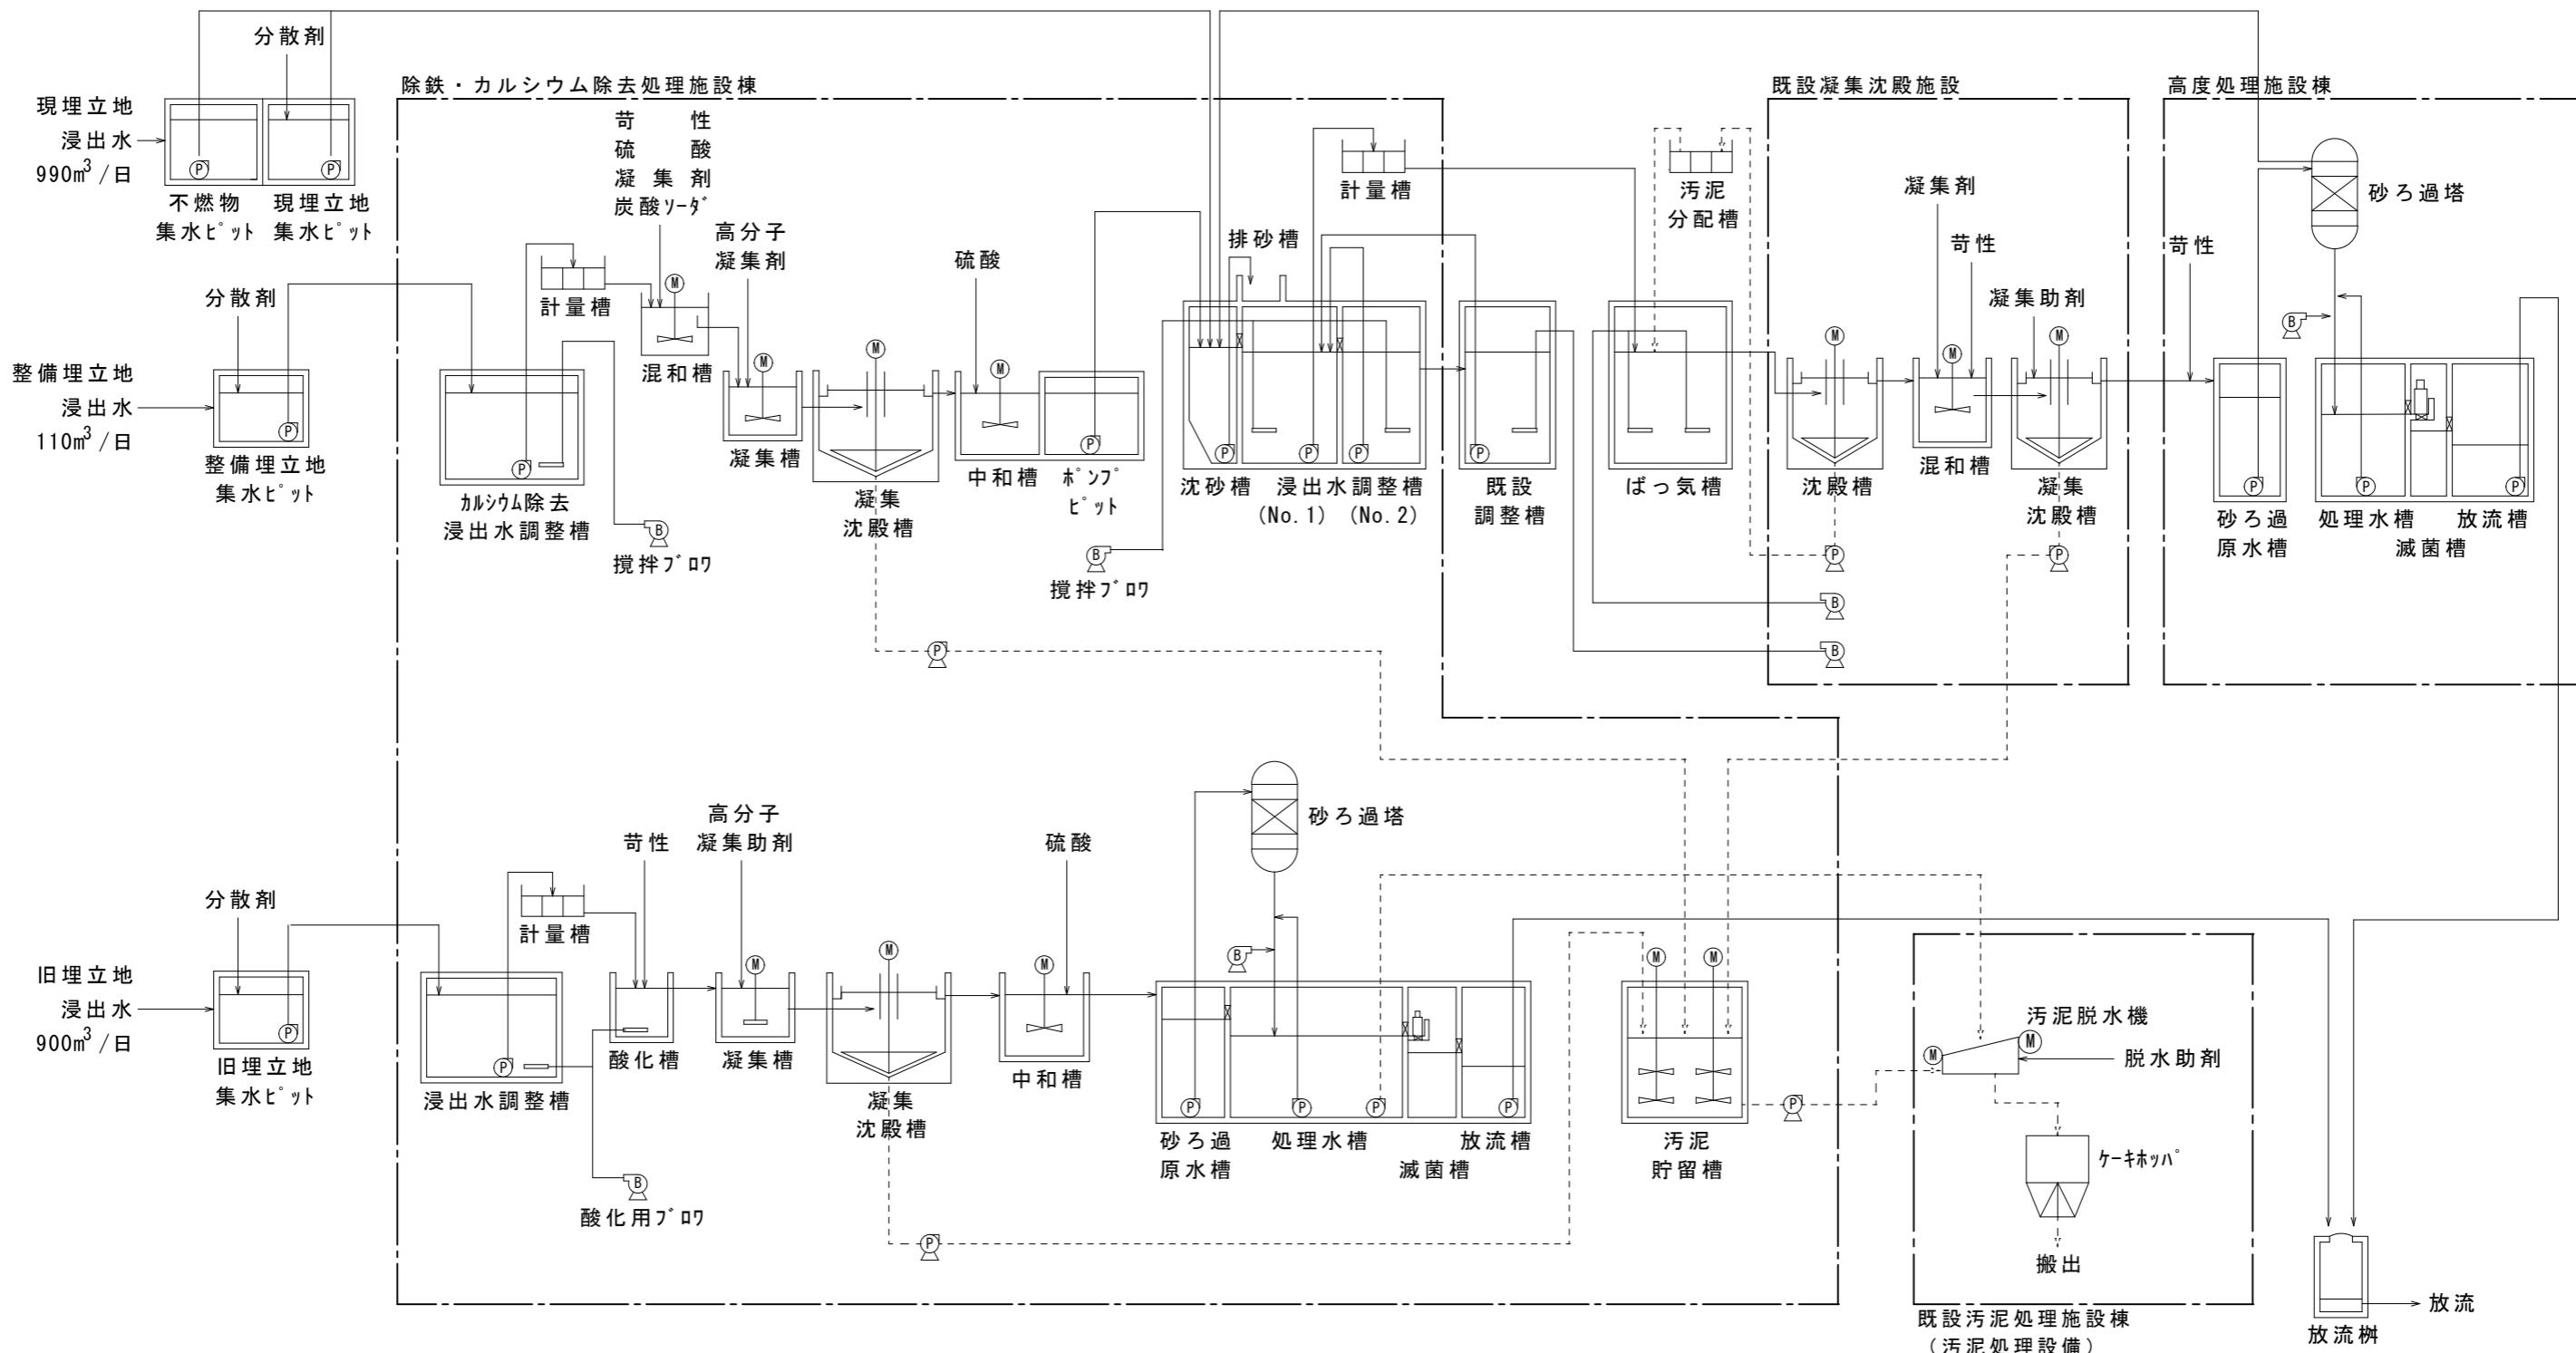

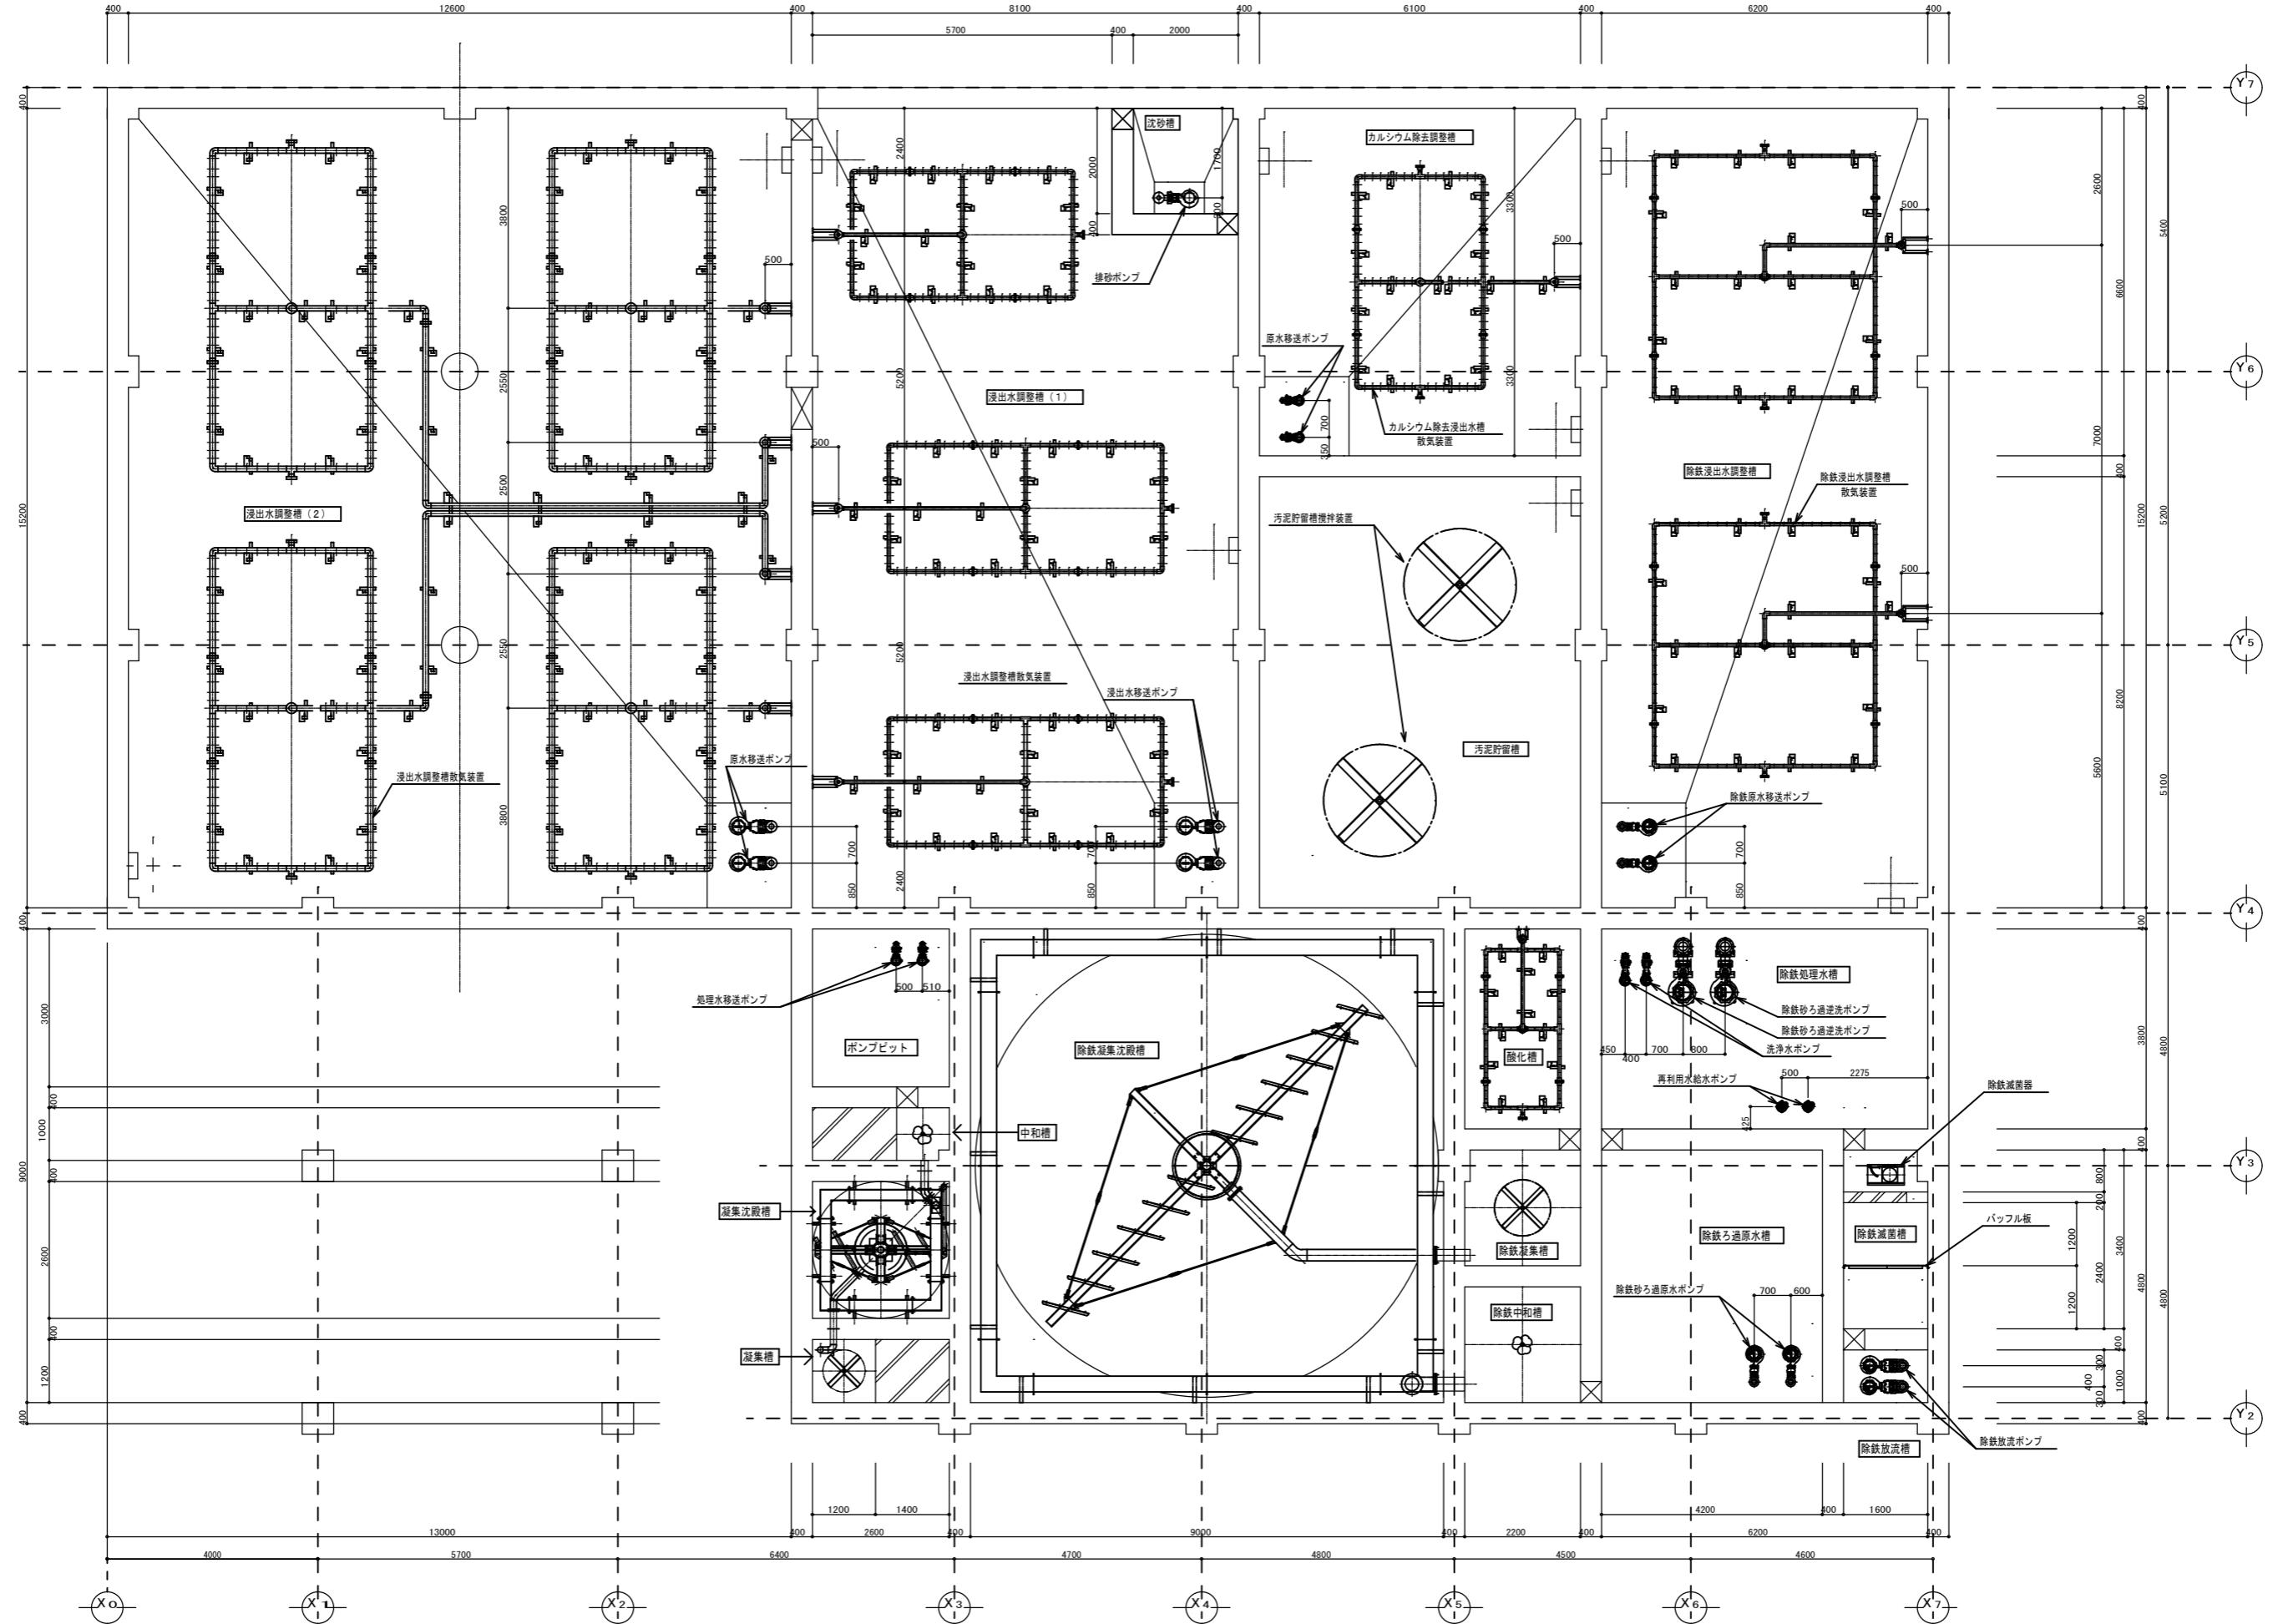


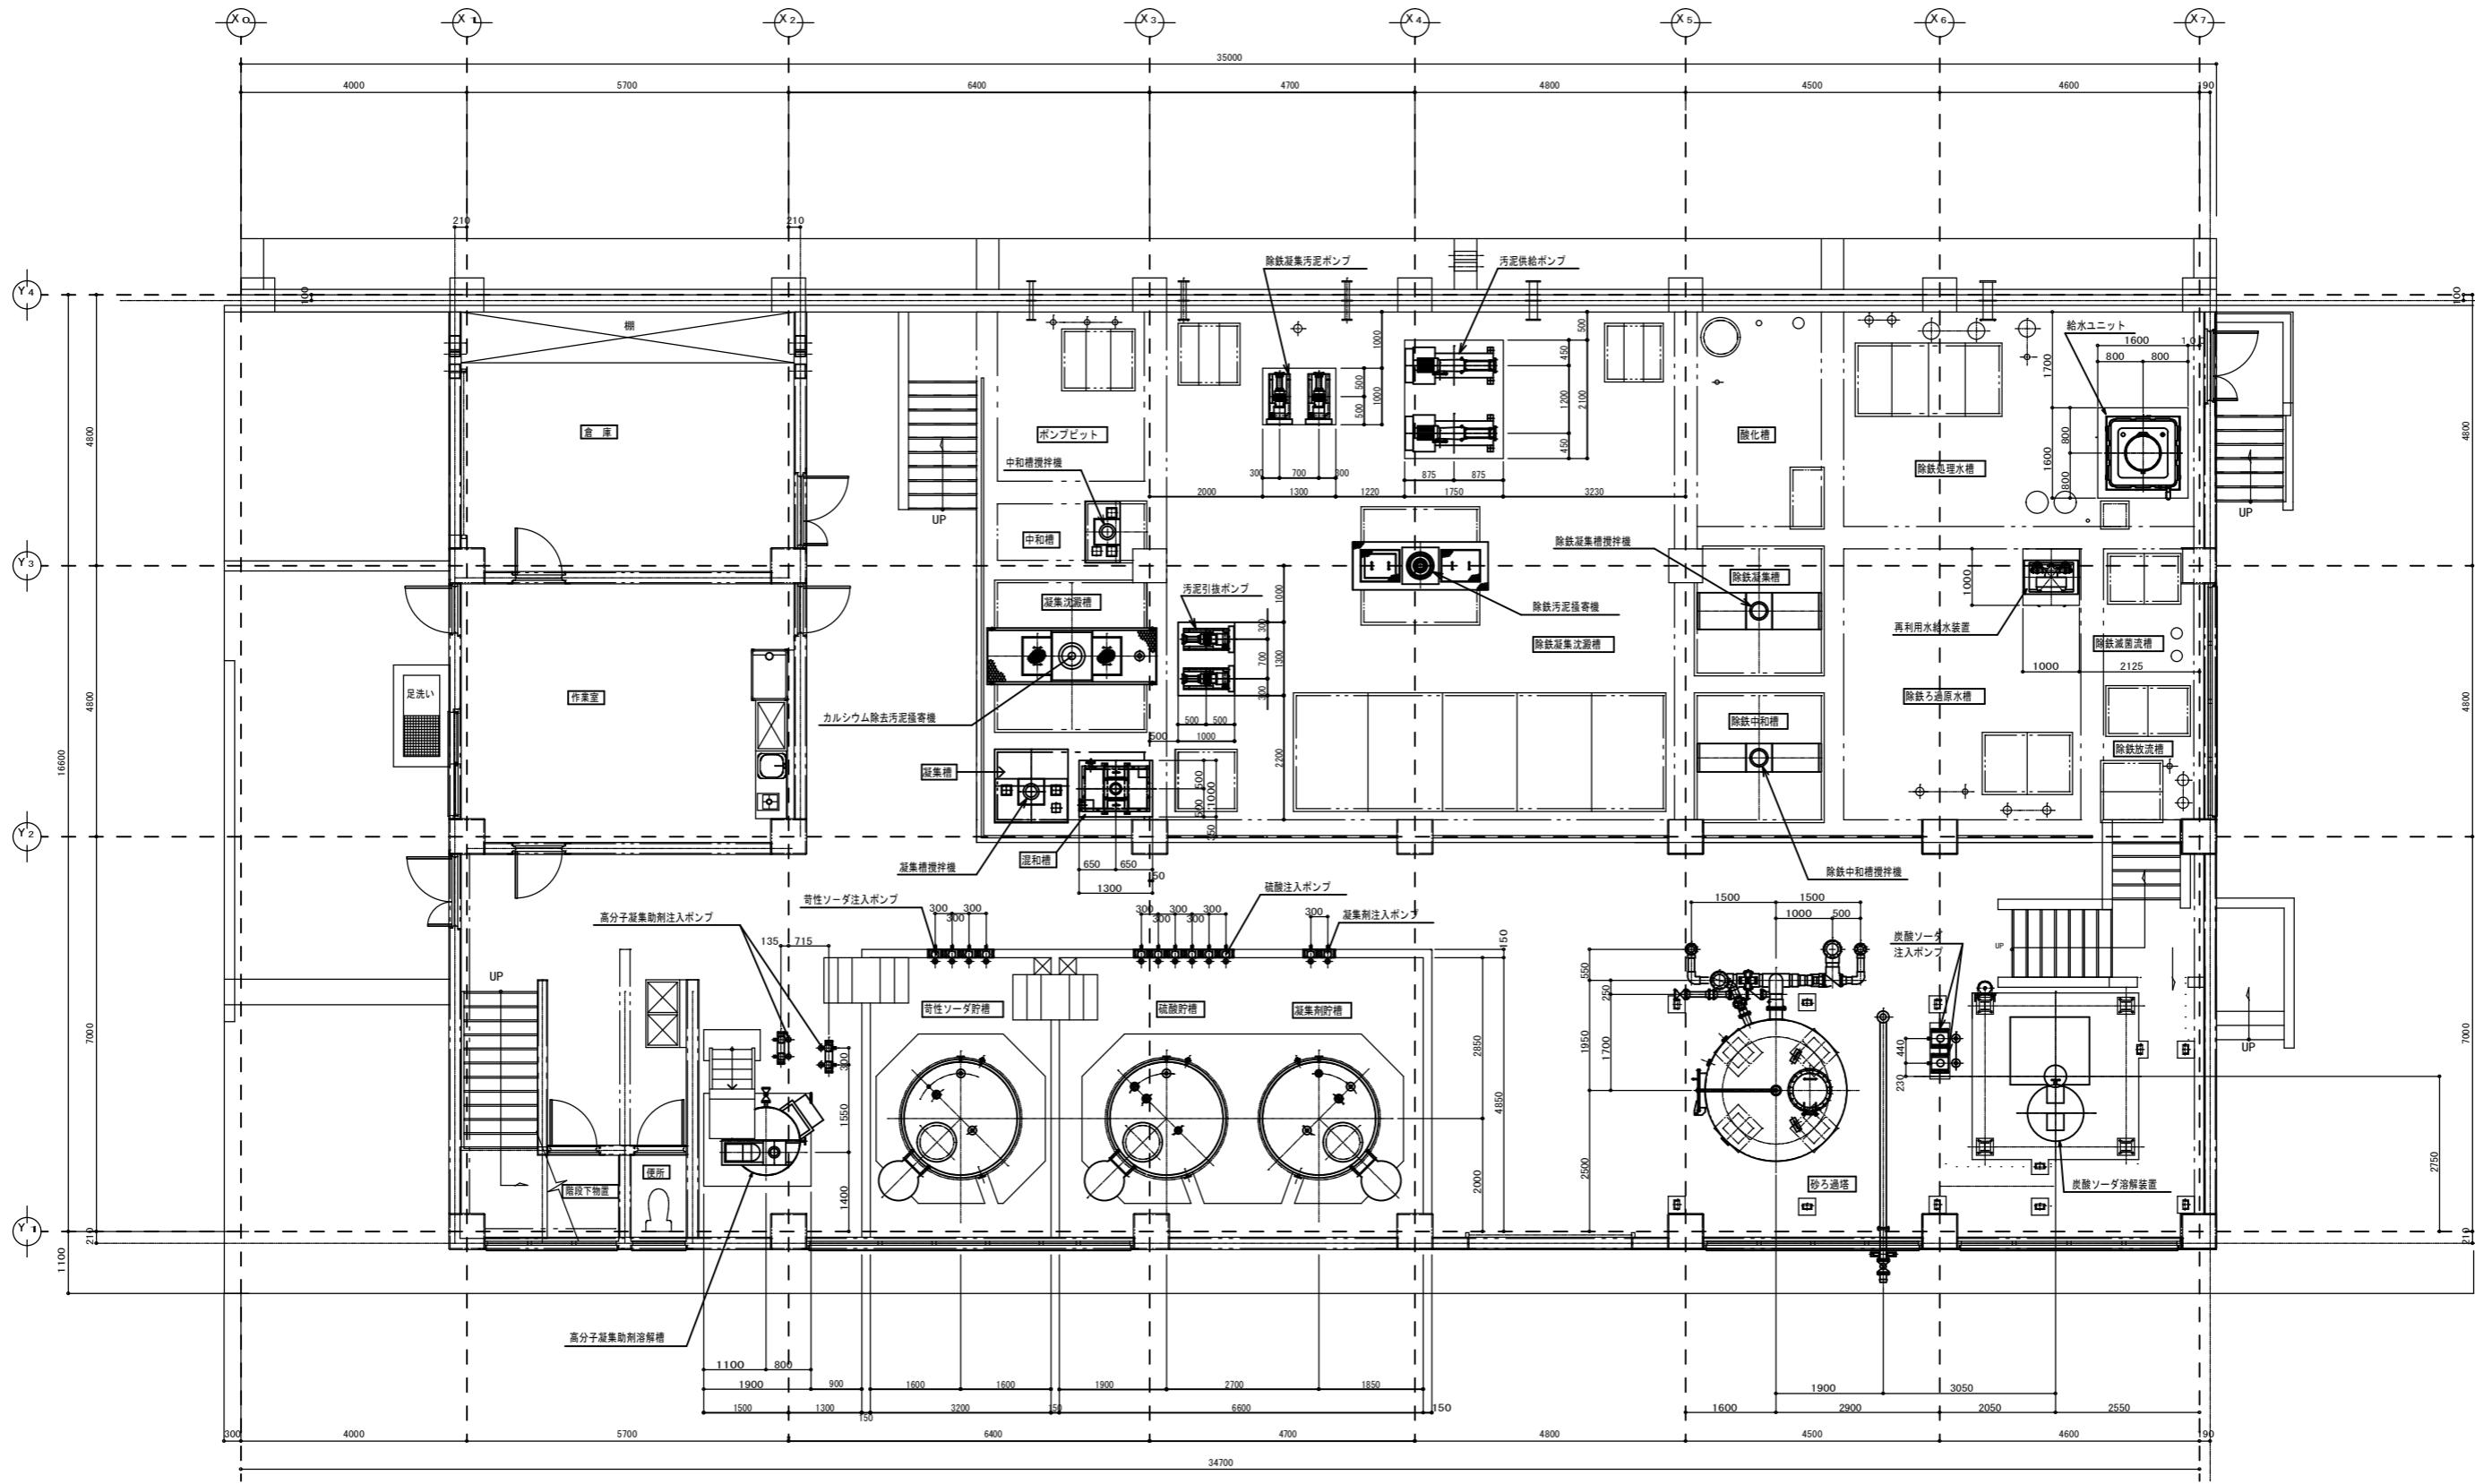



平面図 S=1/60

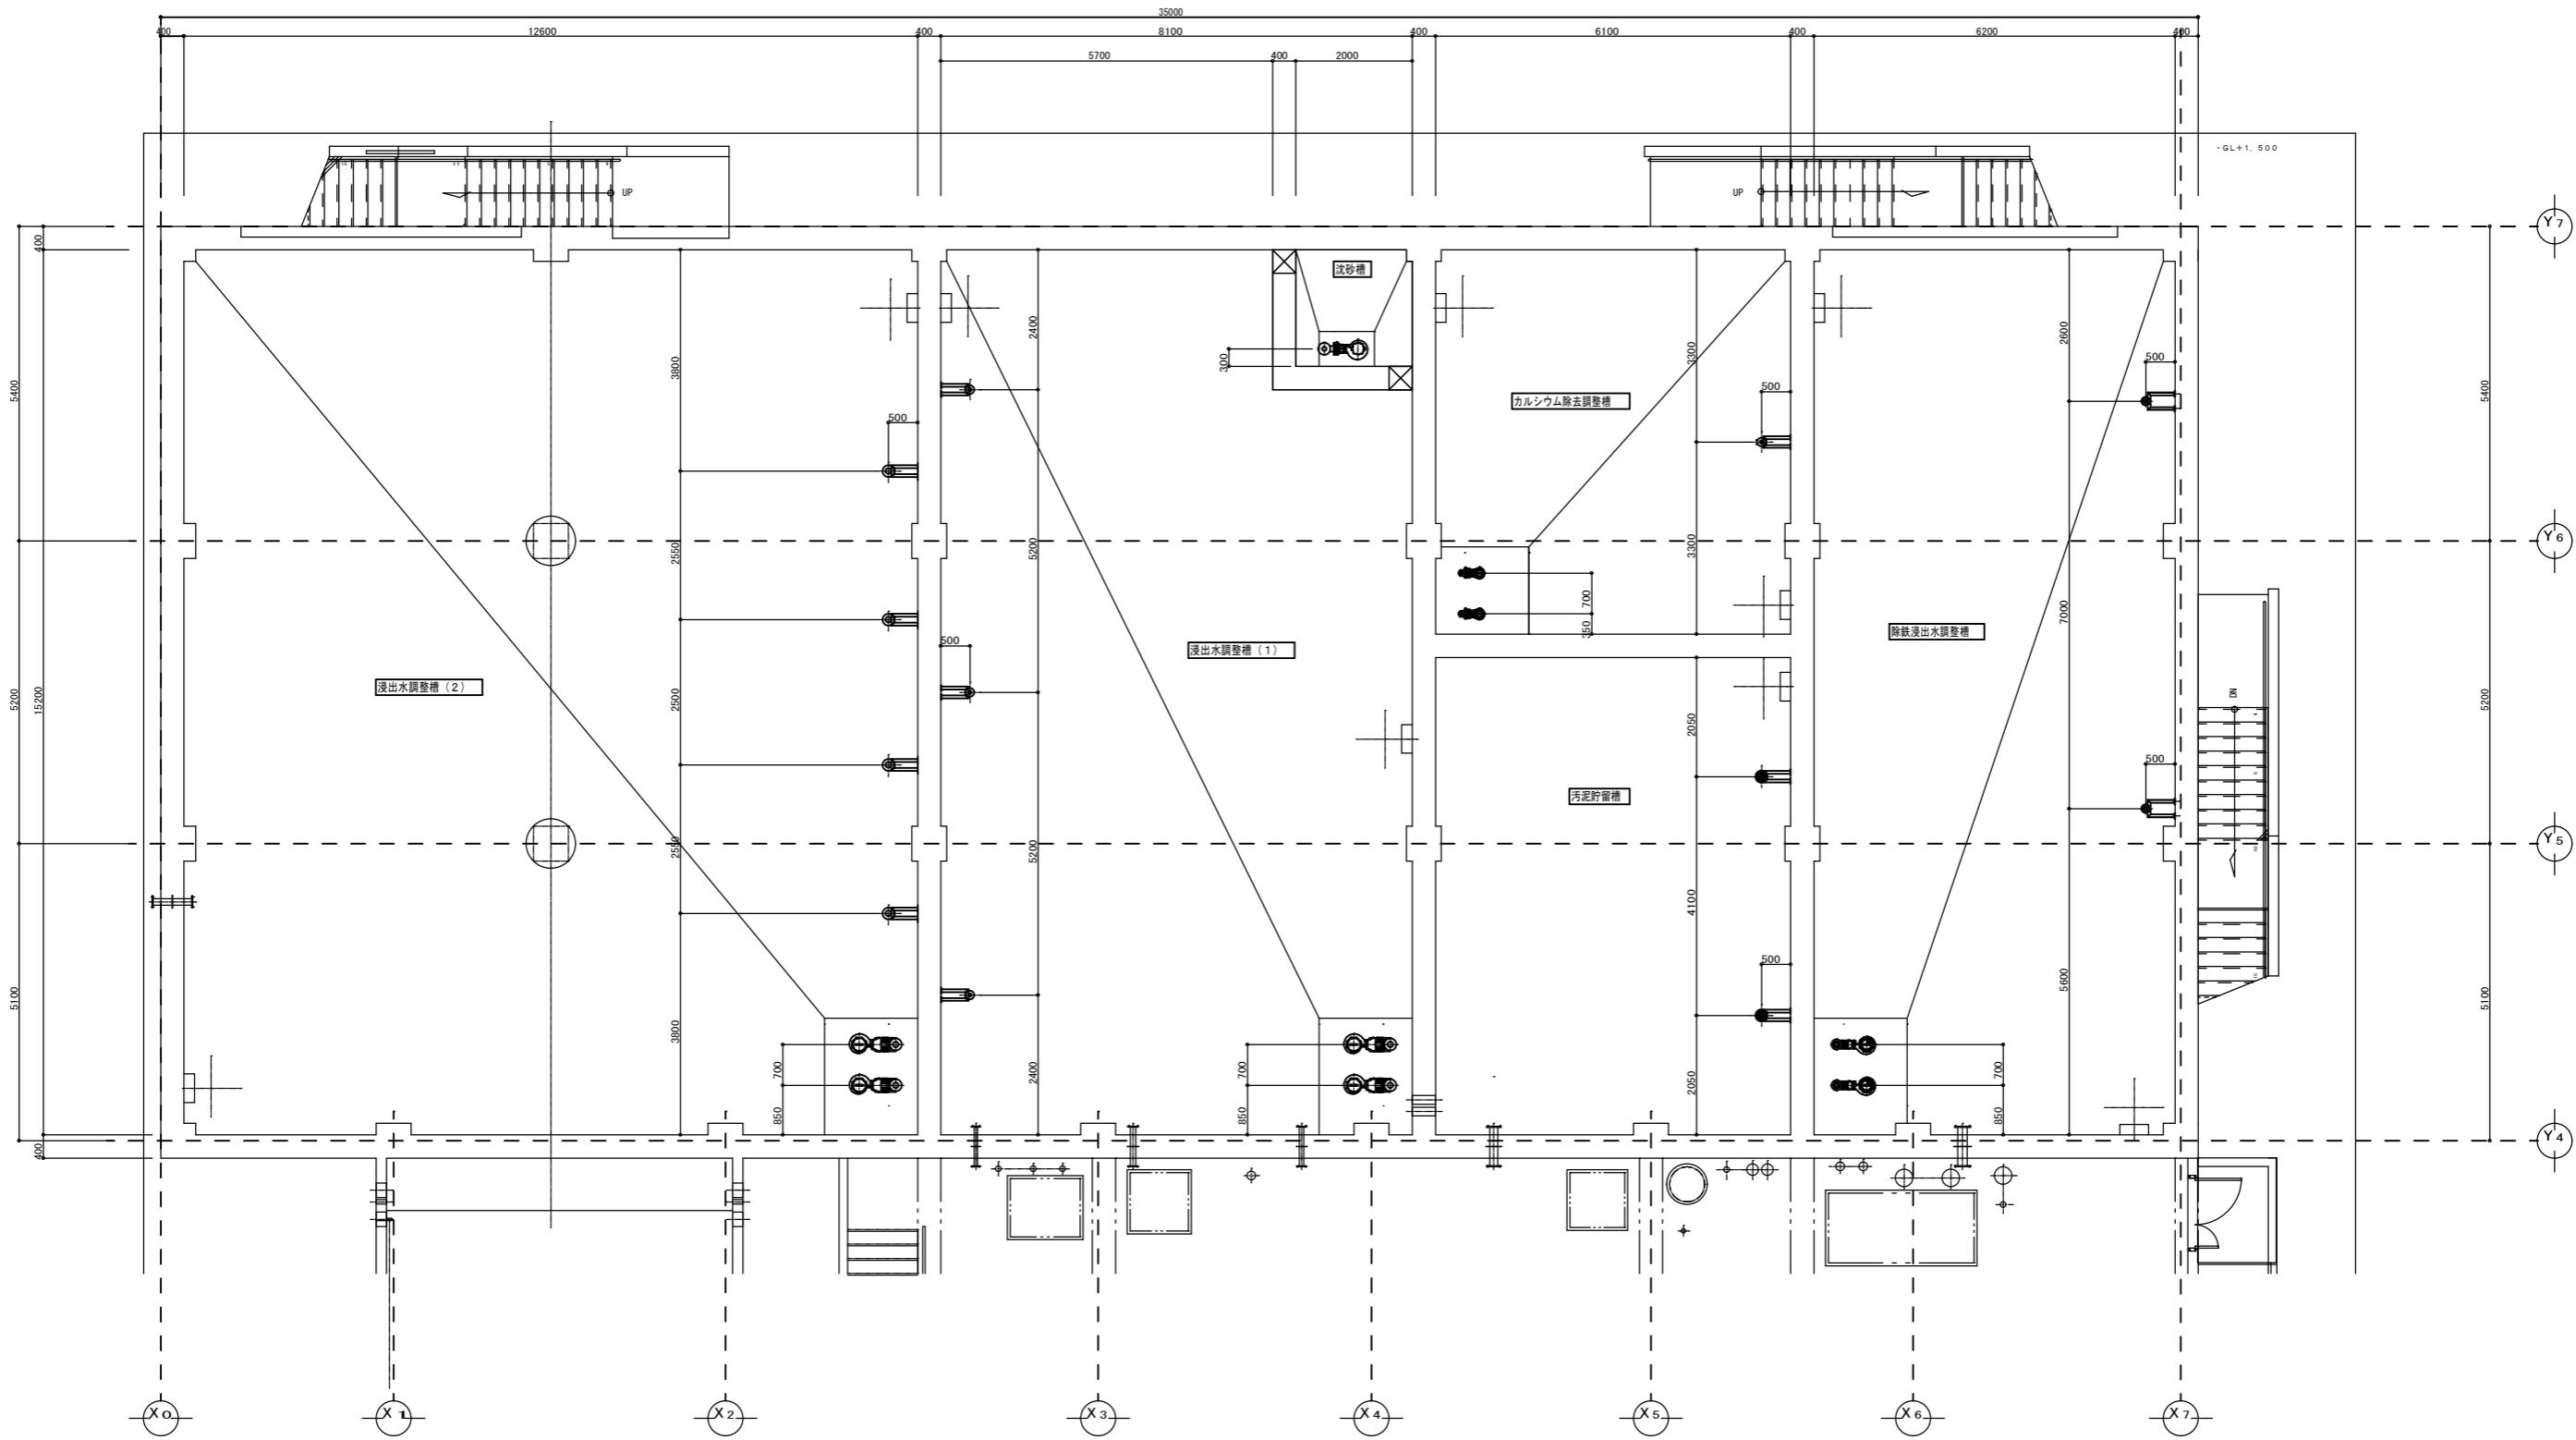


秋田市環境部総合環境センター	件名	総合環境センター排水処理施設 運転整備業務委託	種別	除鉄・カルシウム除去処理施設棟 1階機器配置図(2/2)	特記		12	図面番号 枚之内
			縮尺	S=NON				05
			設計年月日	R7.12	年 度	令和8年度		

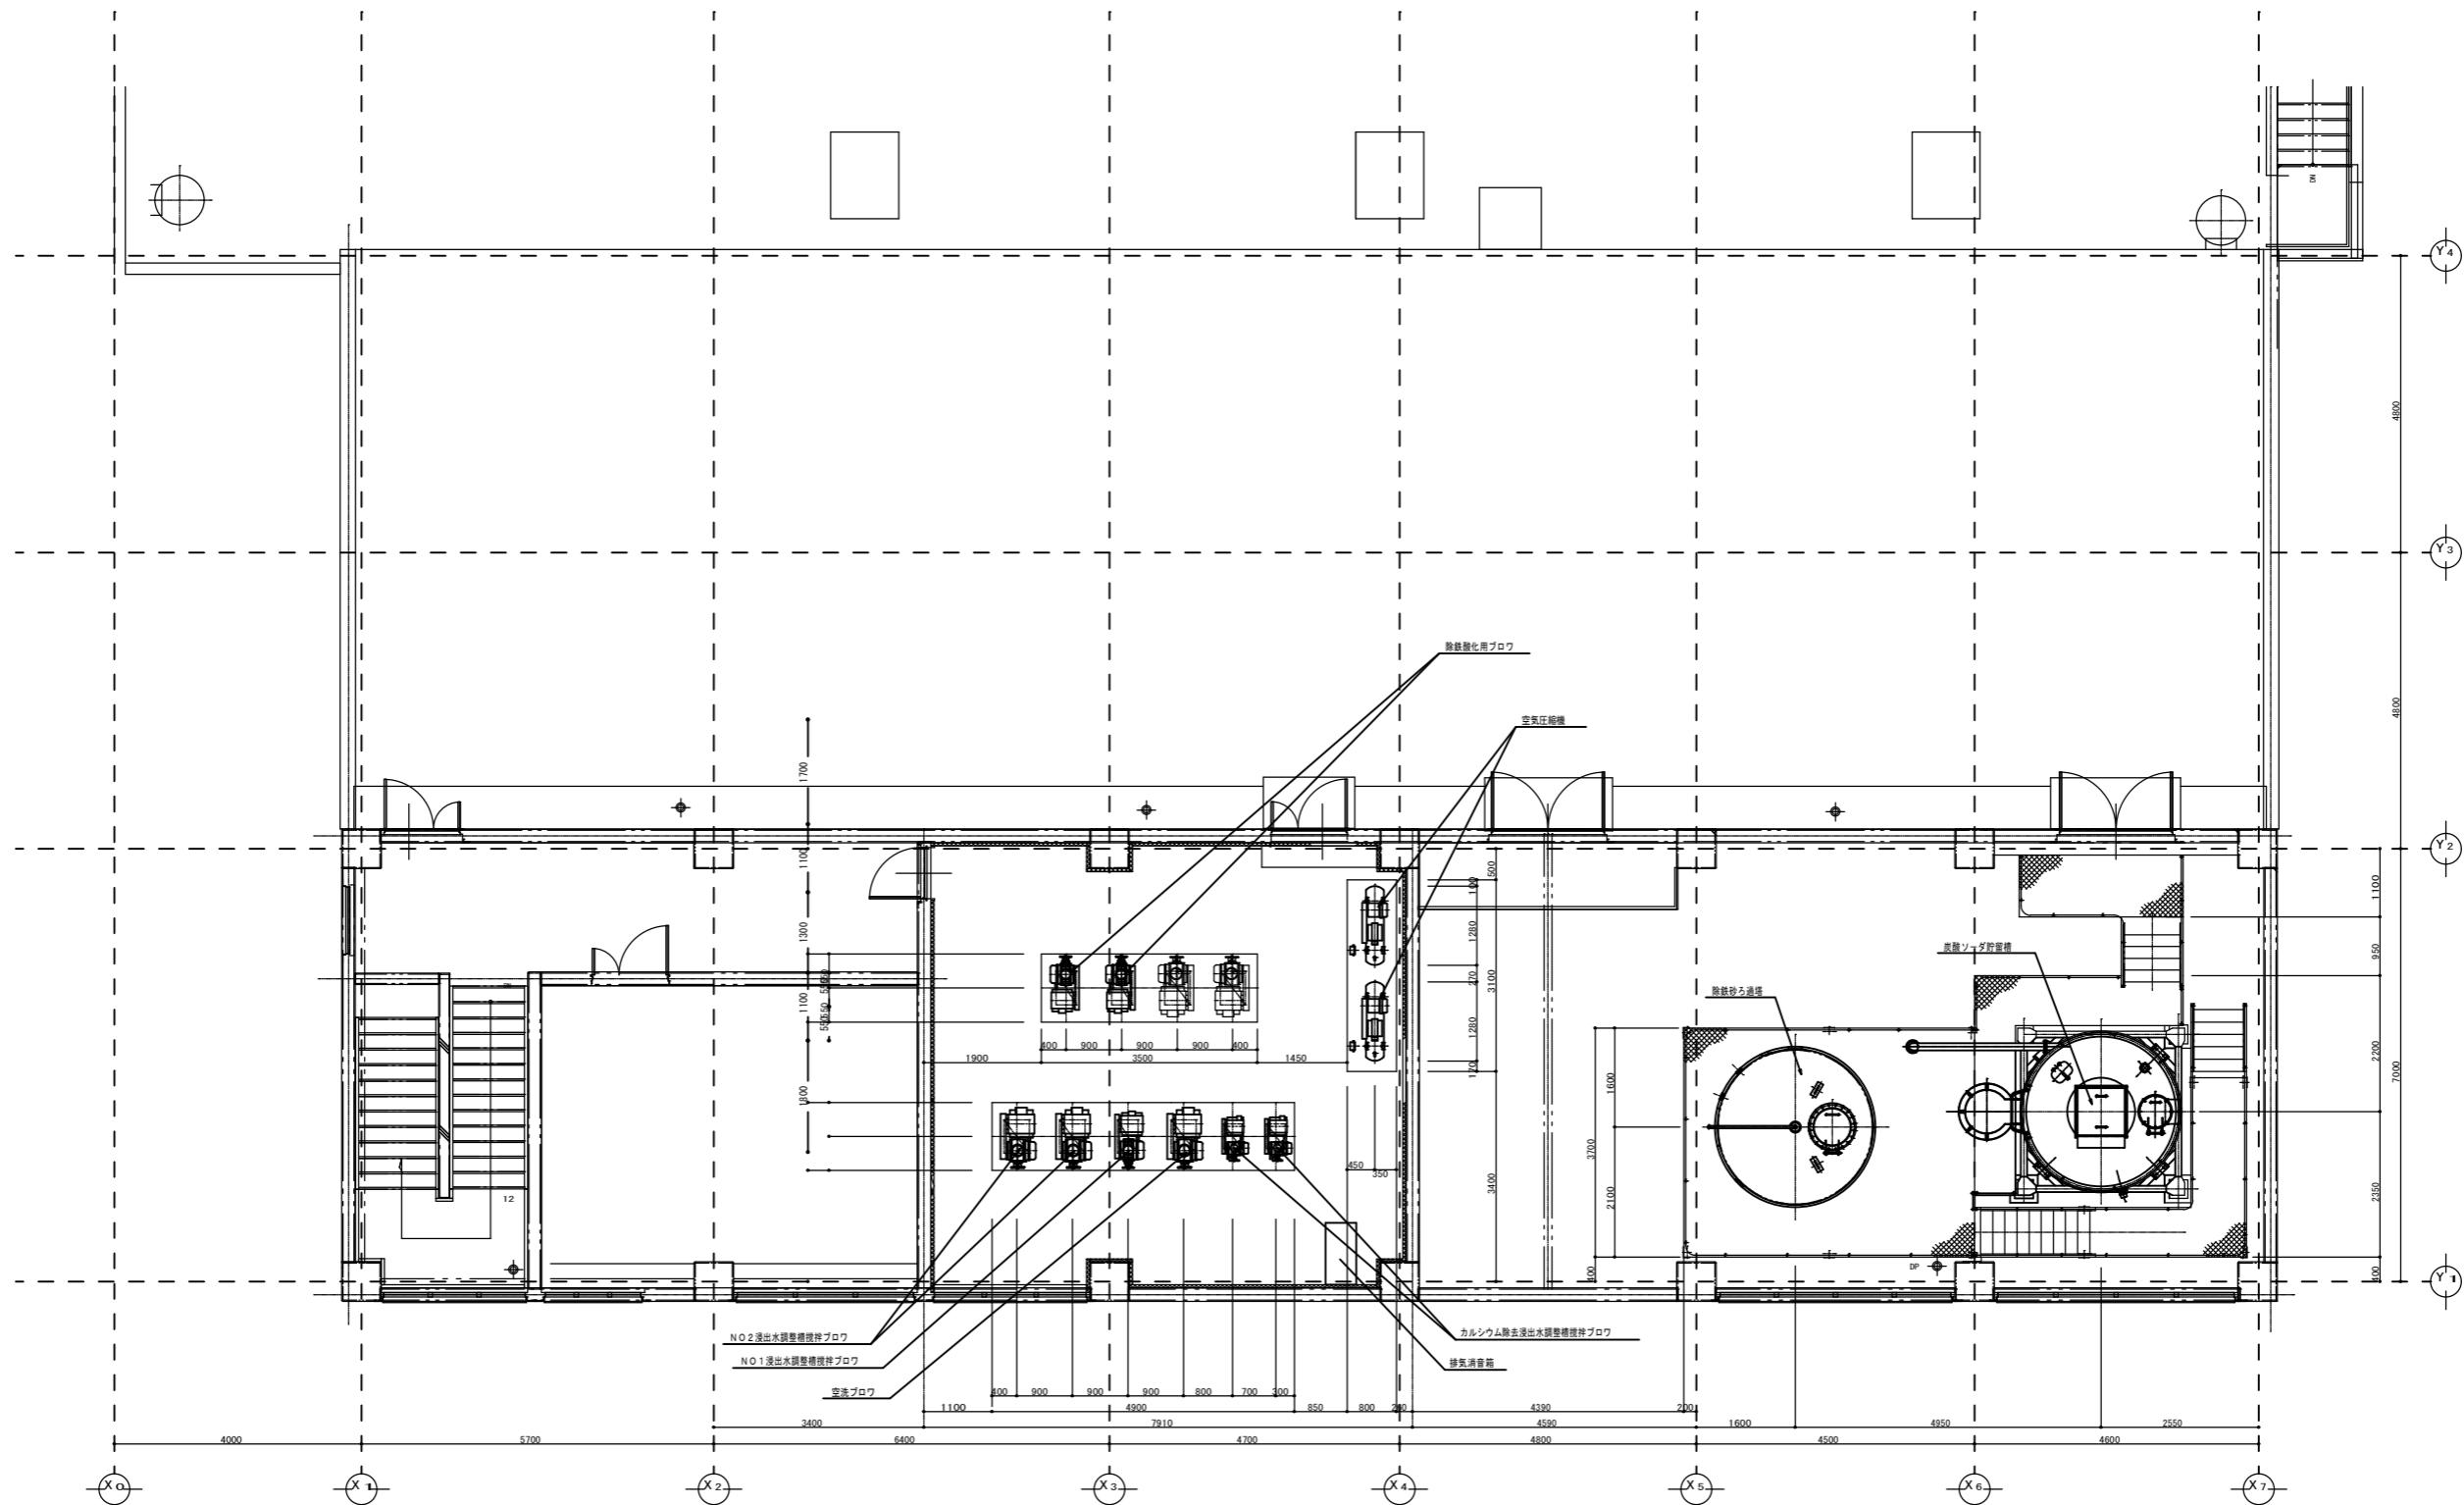

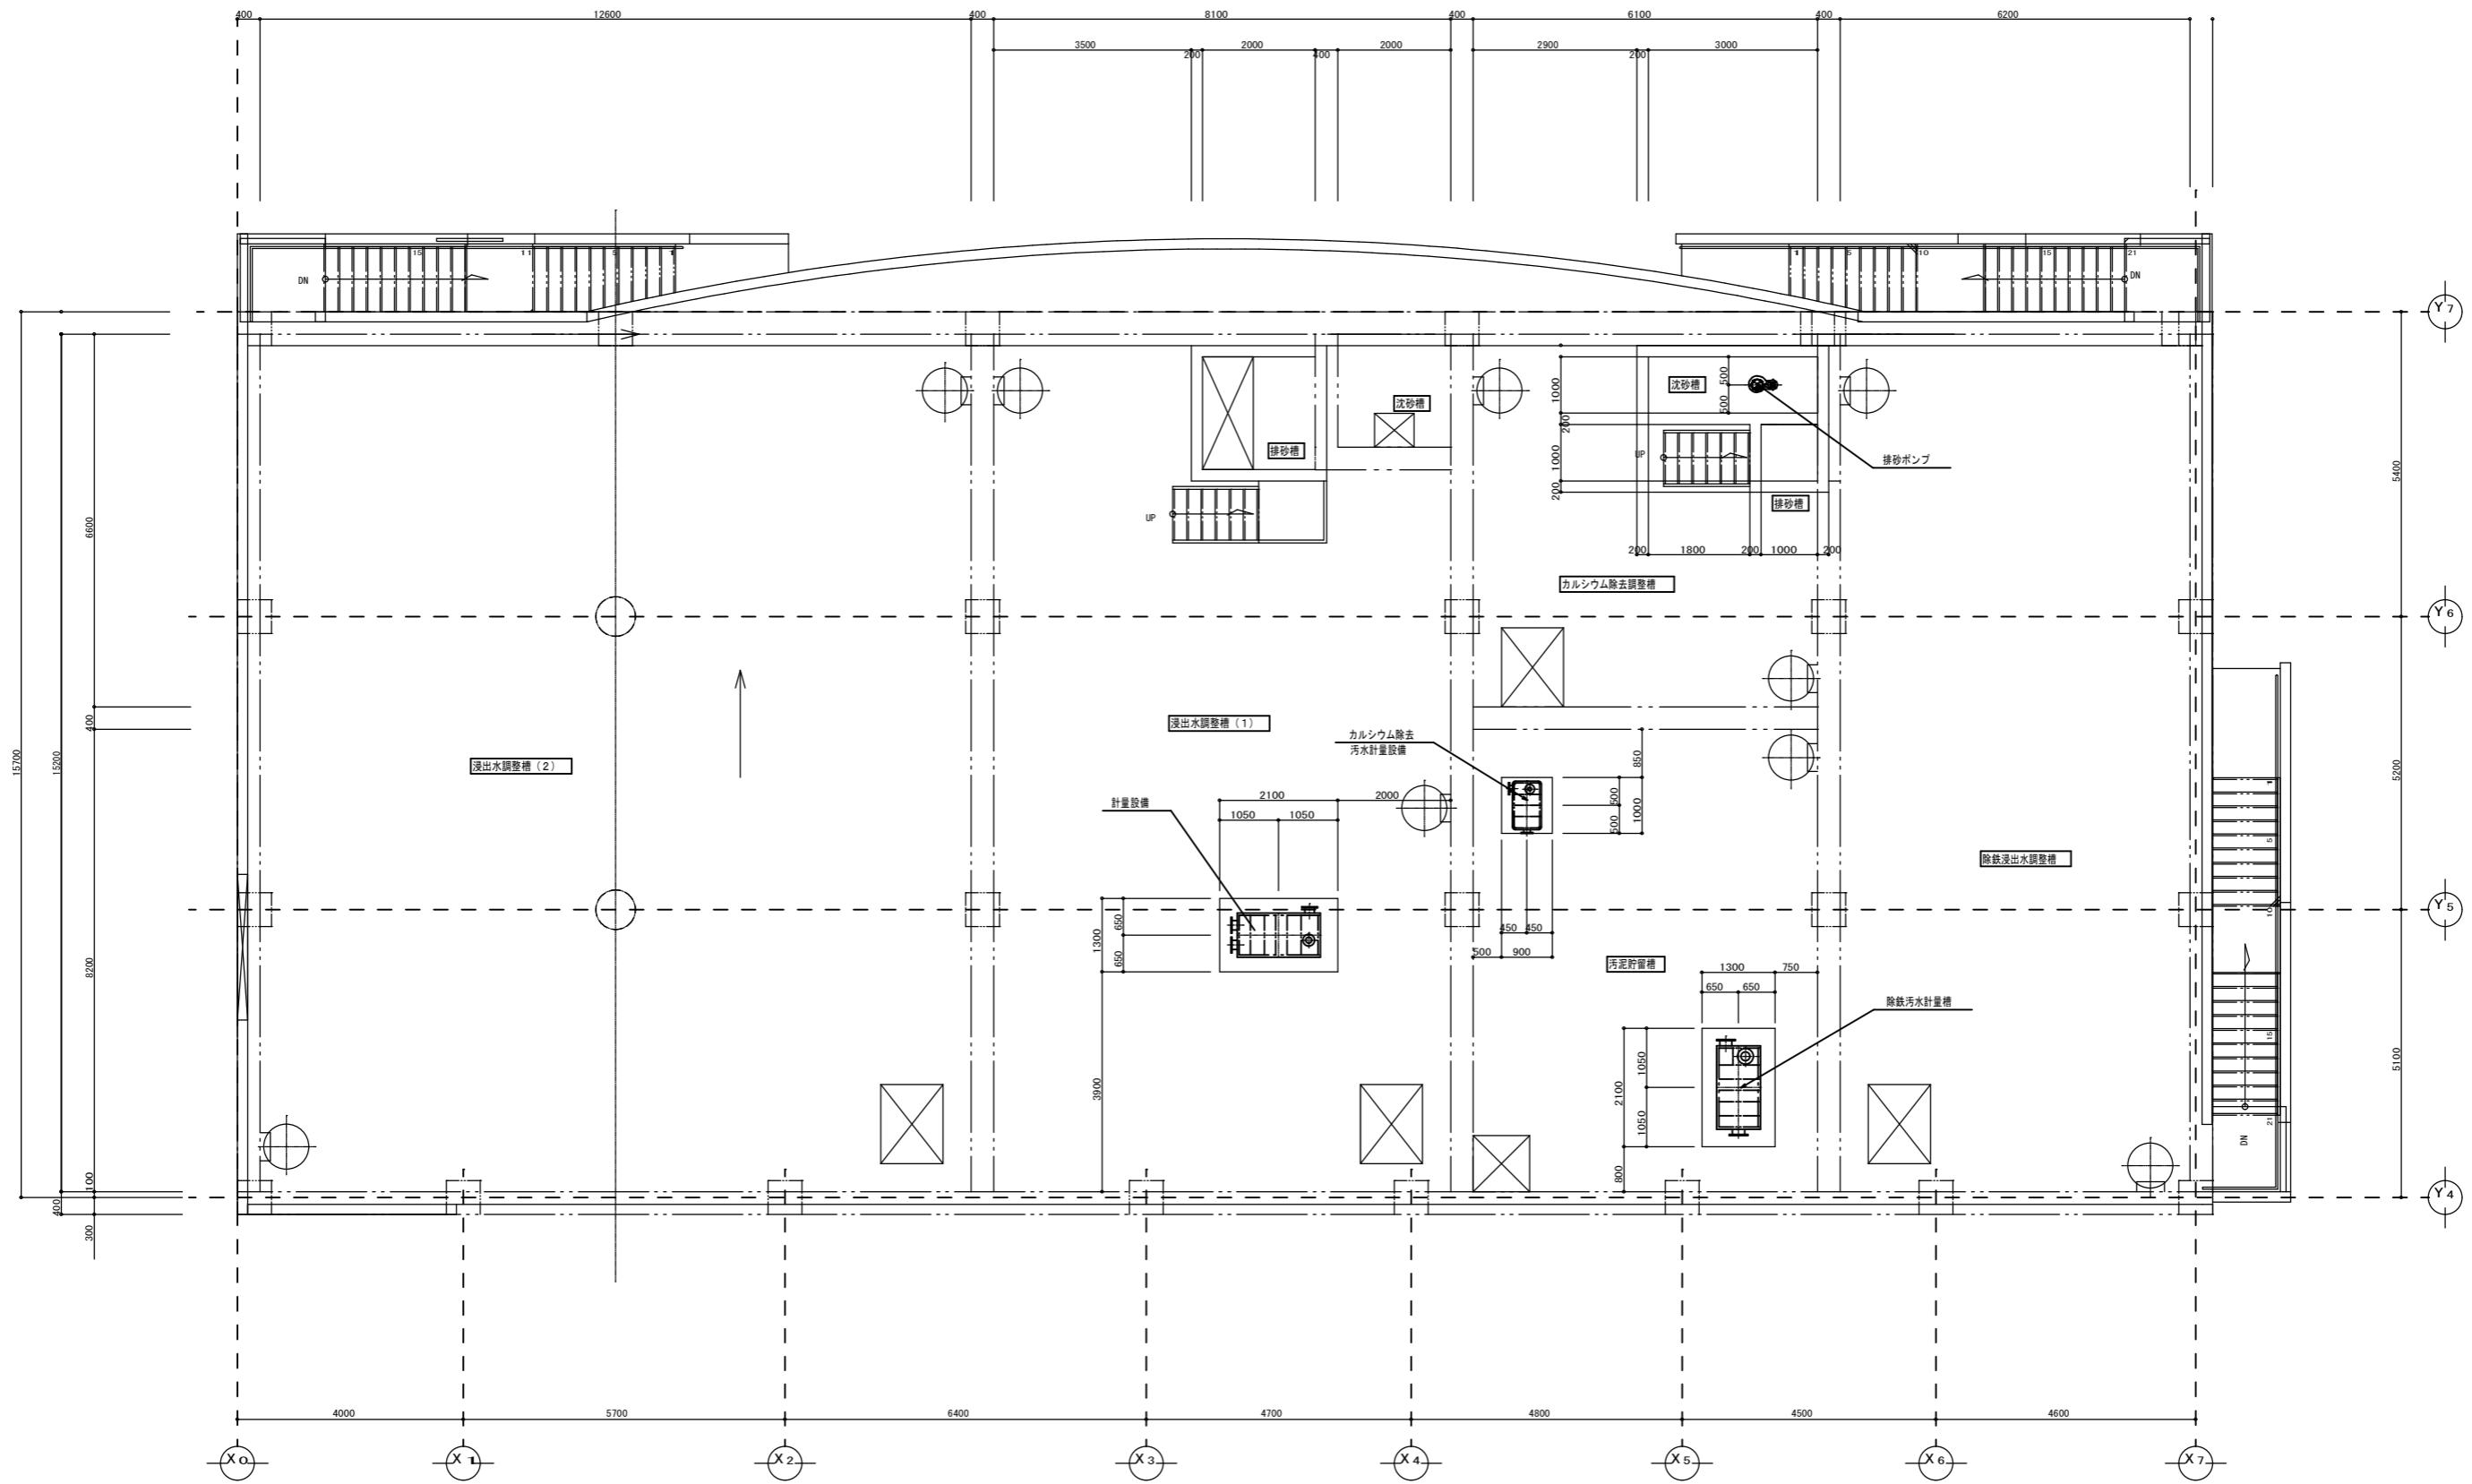


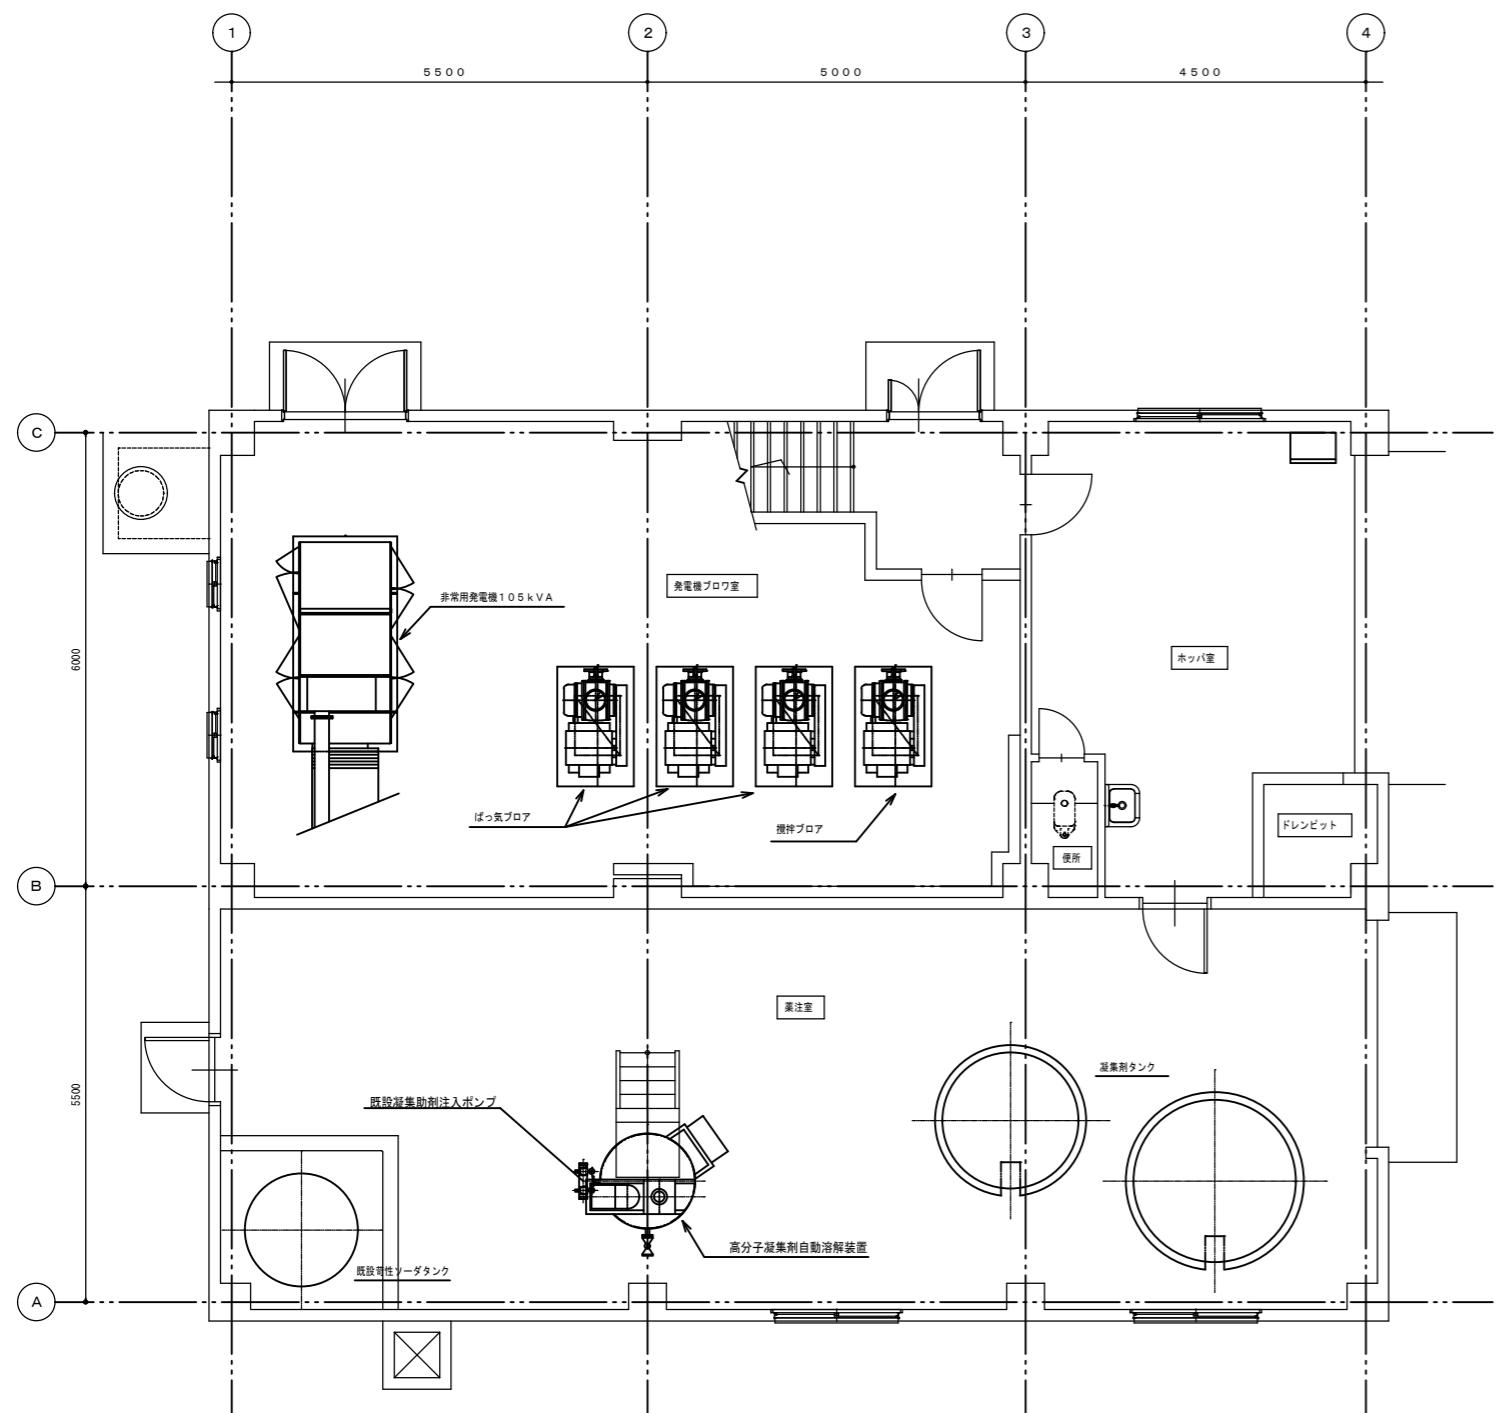


1階機器配置図 S-1/50

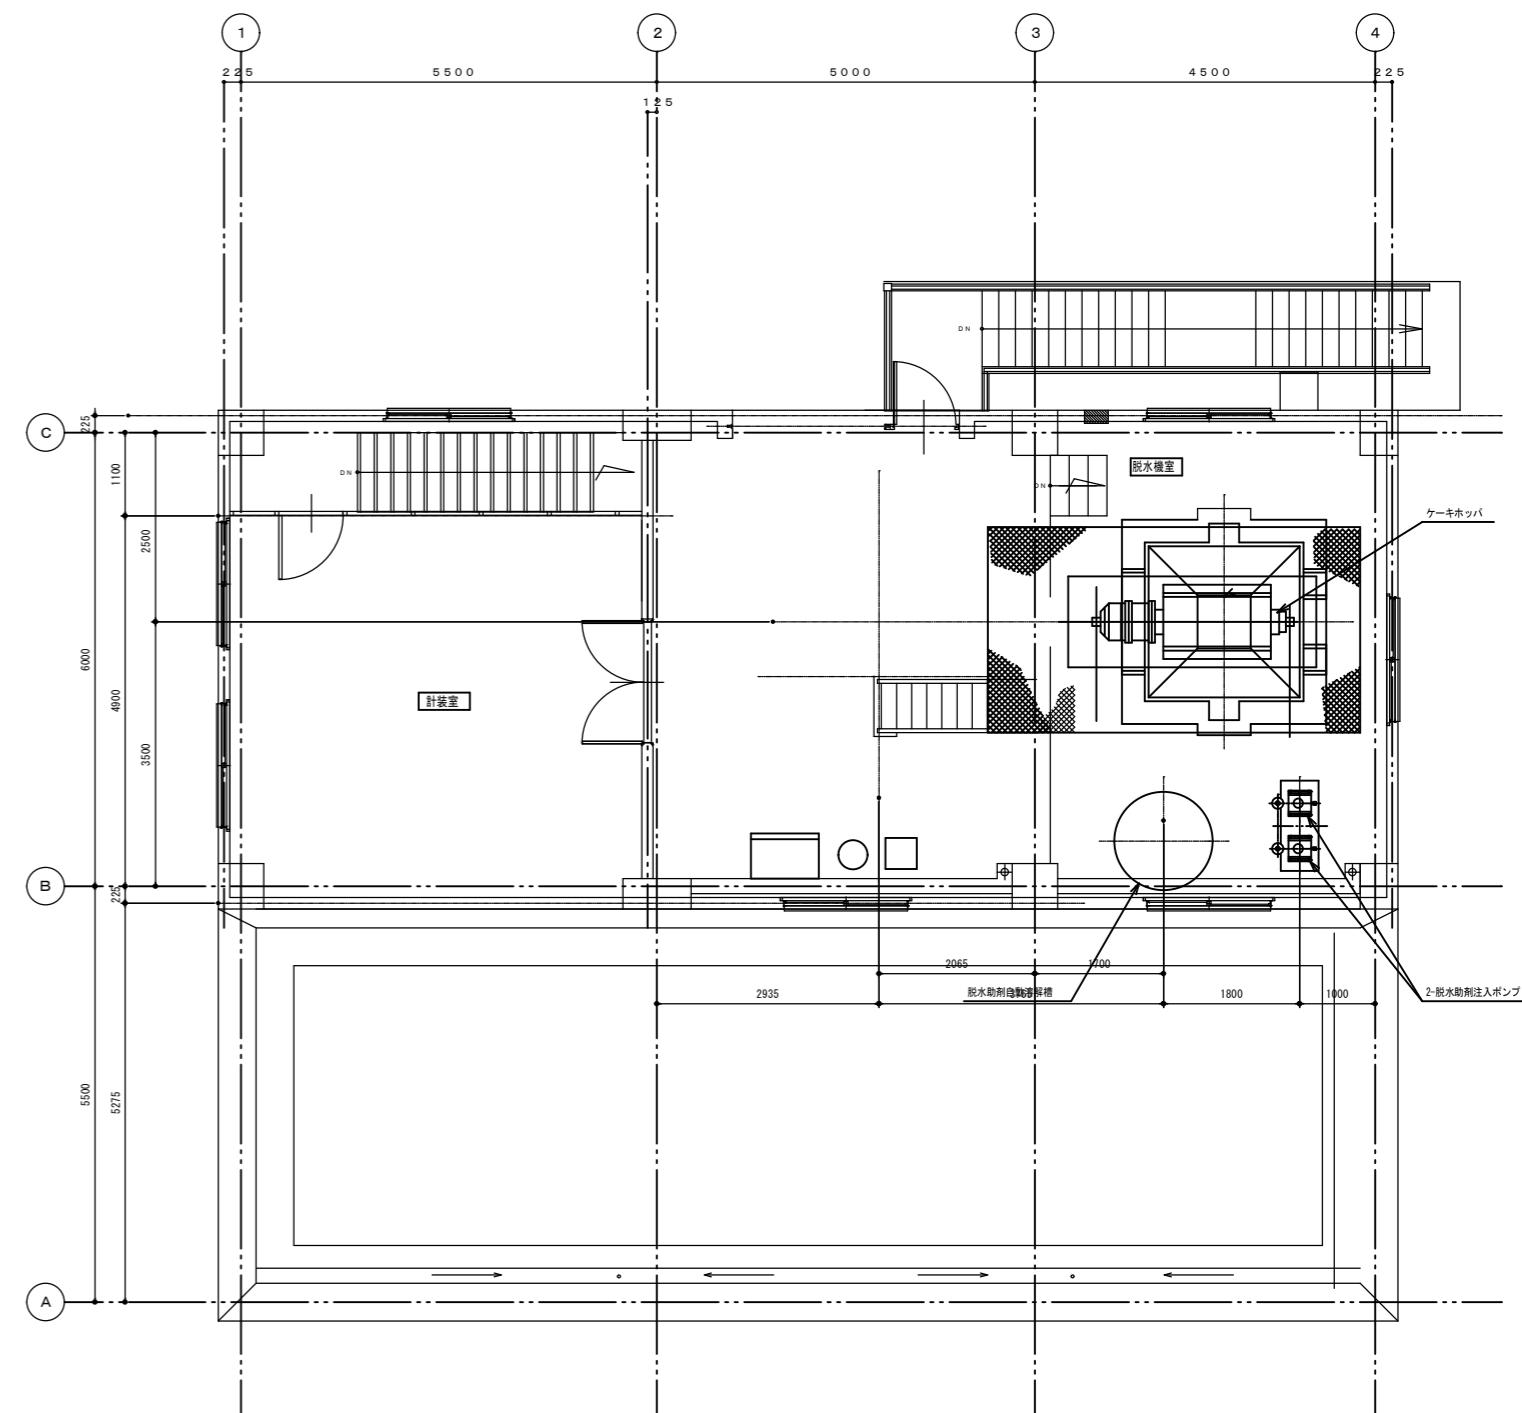

2階機器配置図 S-1/50

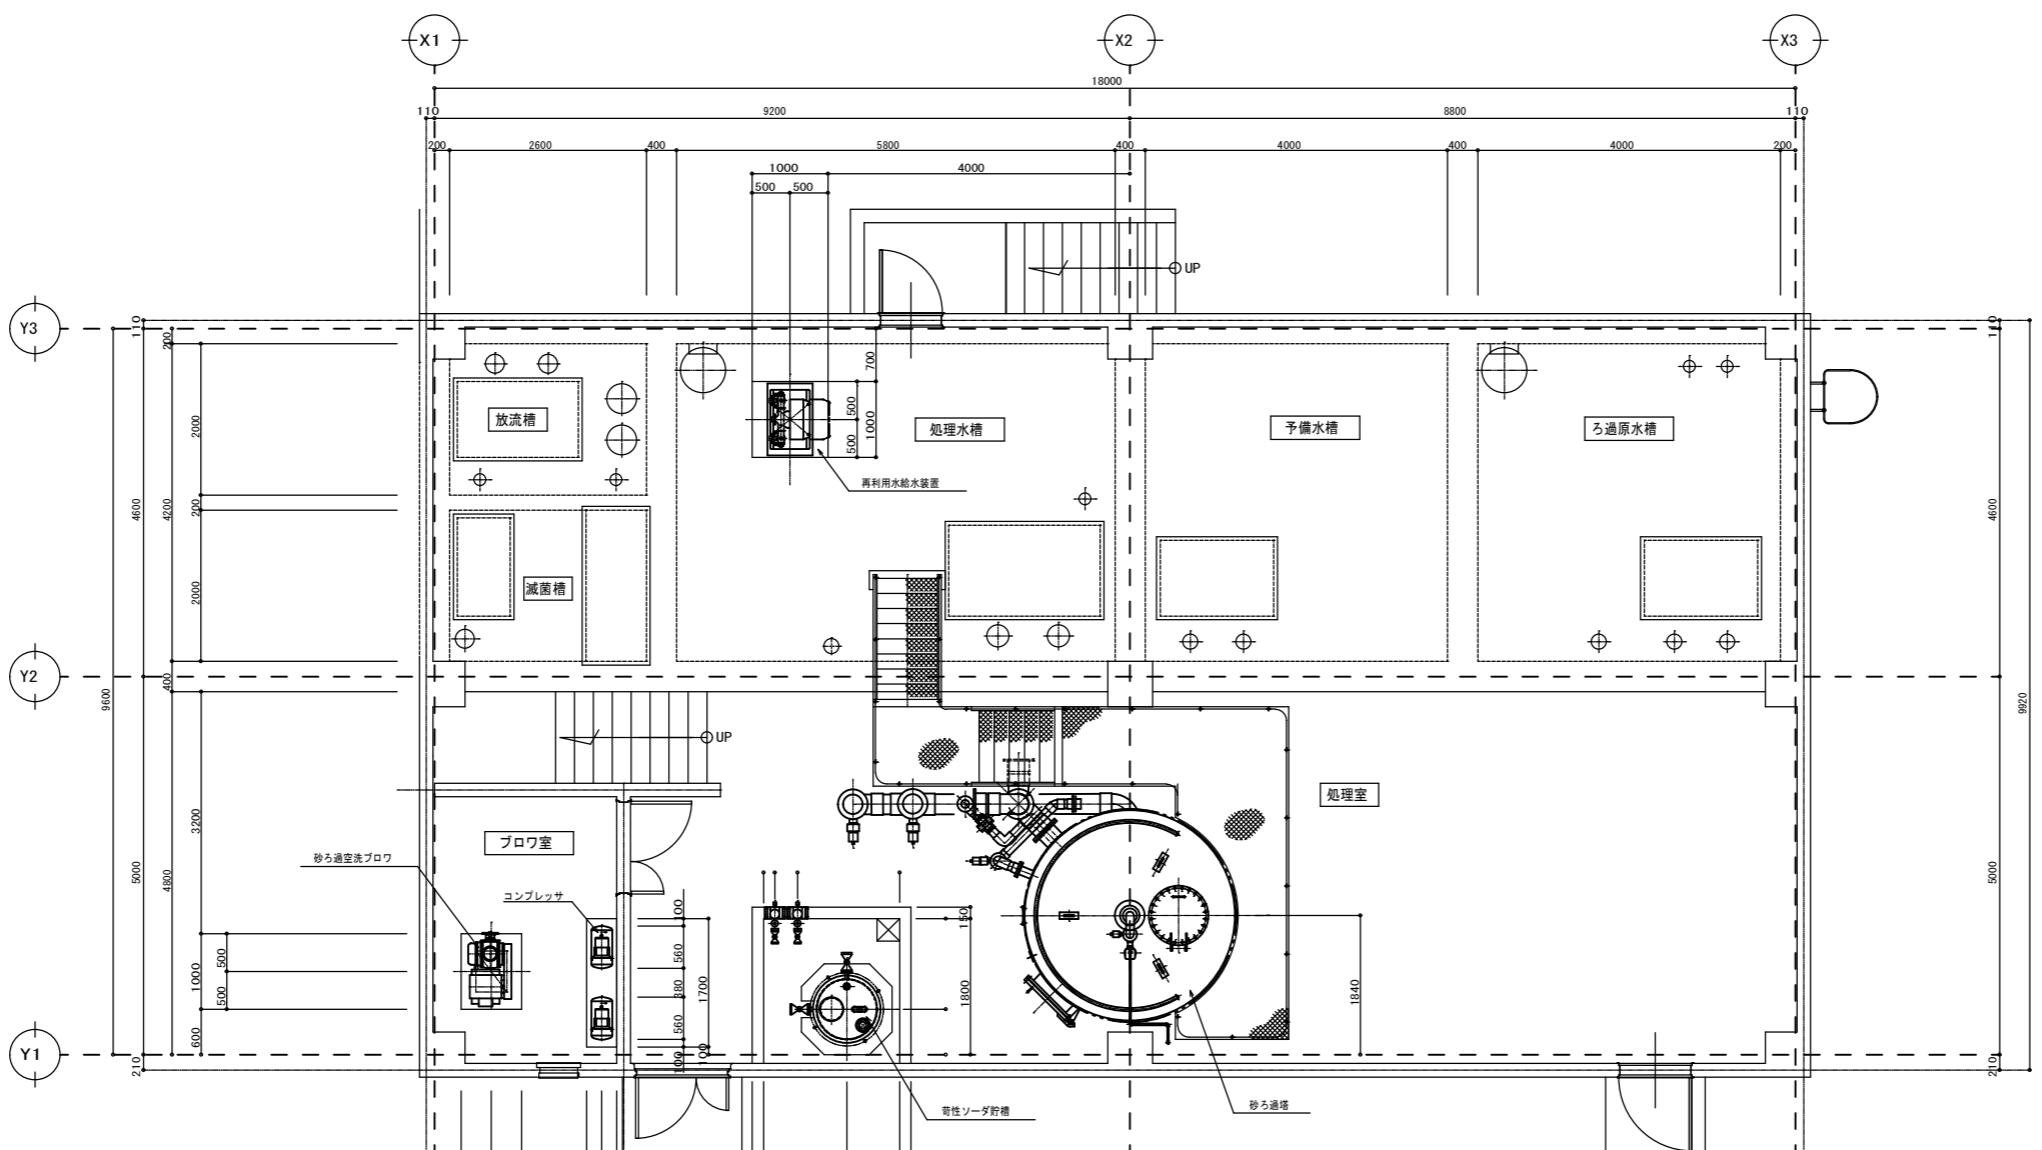

平面図 S=1/50

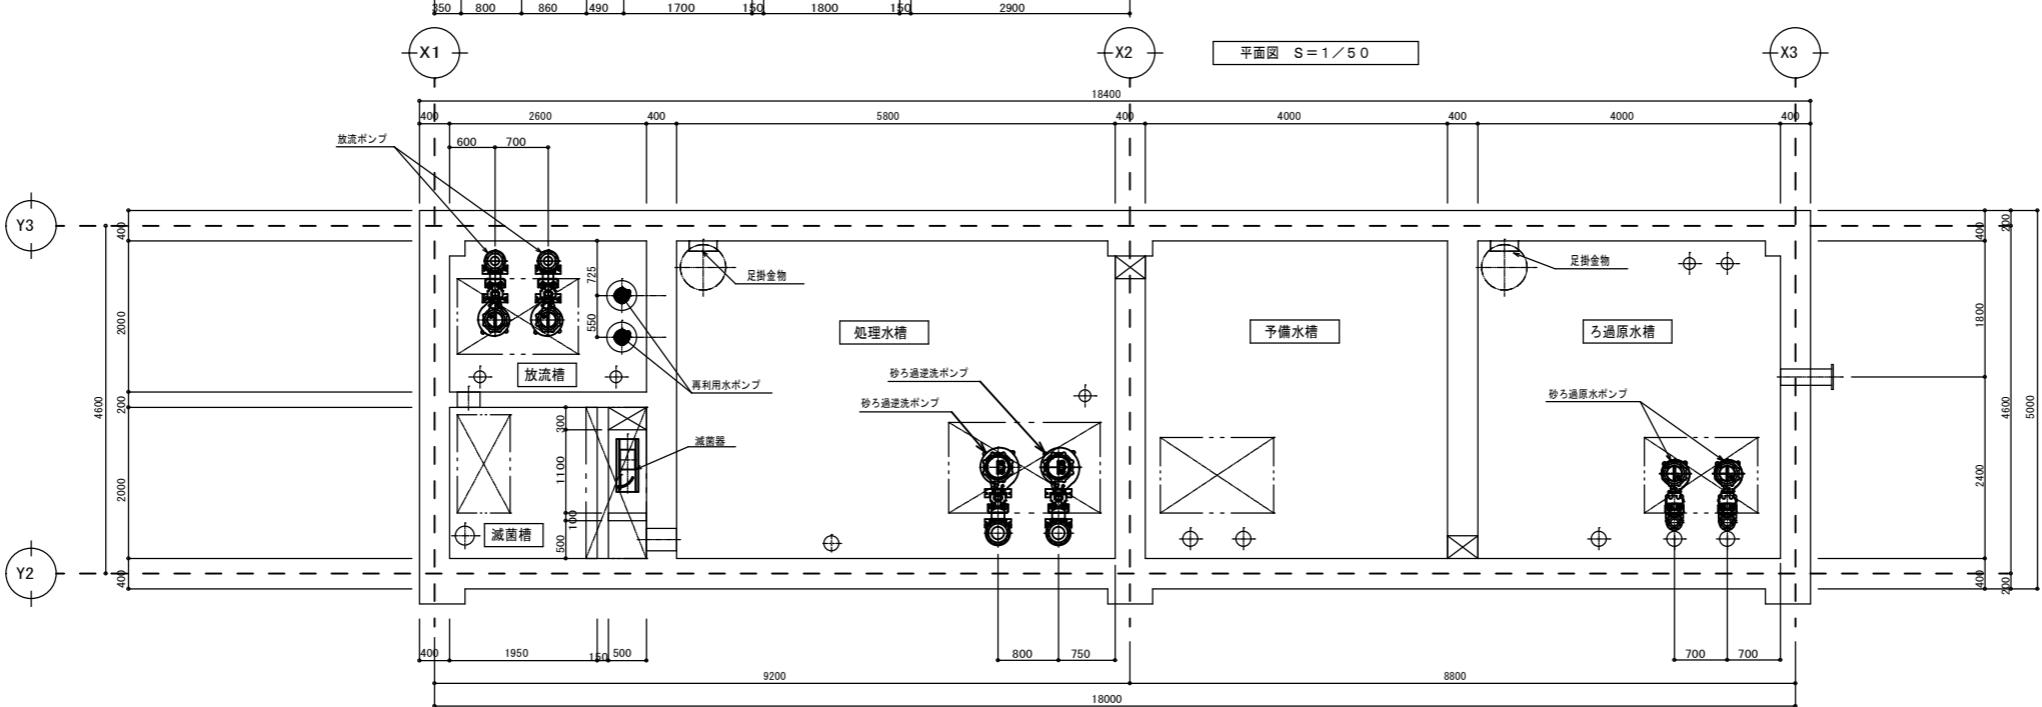

水槽平面図 S=1/50



秋田市環境部総合環境センター


件名 総合環境センター排水処理施設
運転整備業務委託

種別	高度処理施設棟 機器配置平面図		
縮尺	S=NON		
設計年月日	R7.12	年度	令和8年度


特記

12
枚之内
図面番号
09

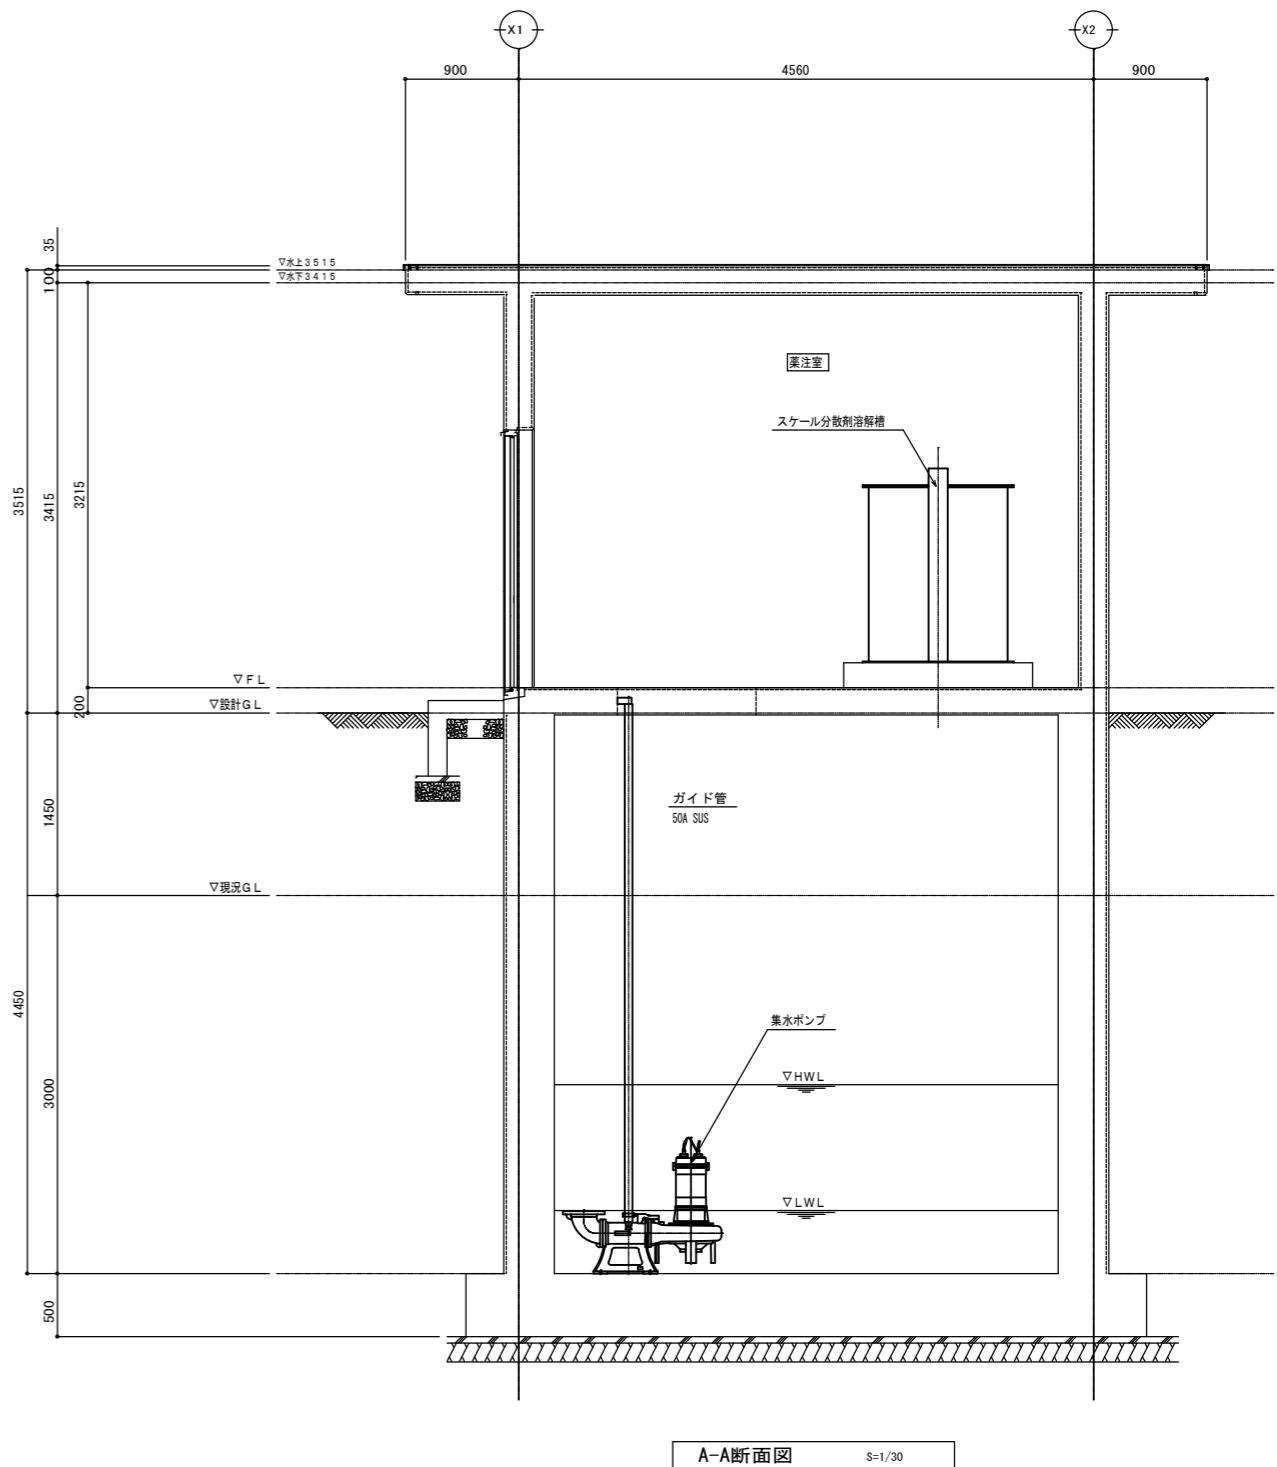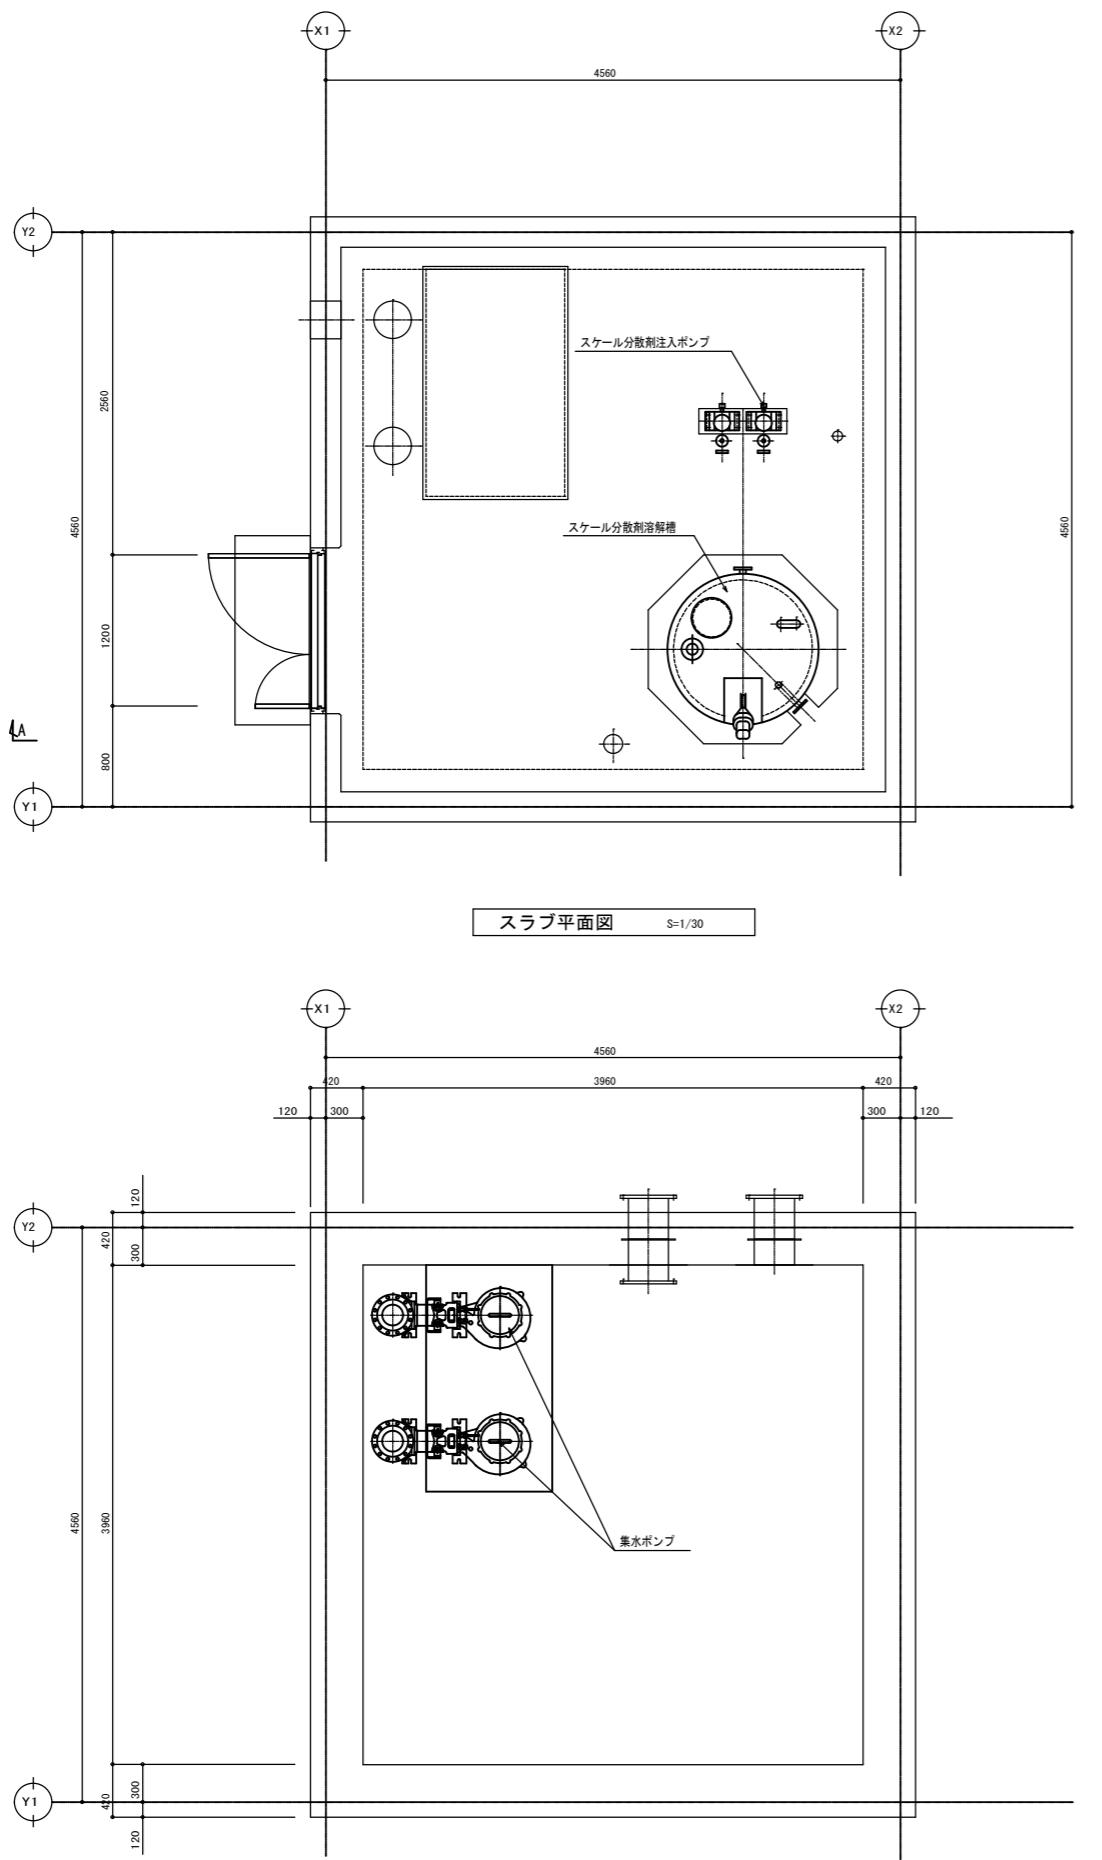

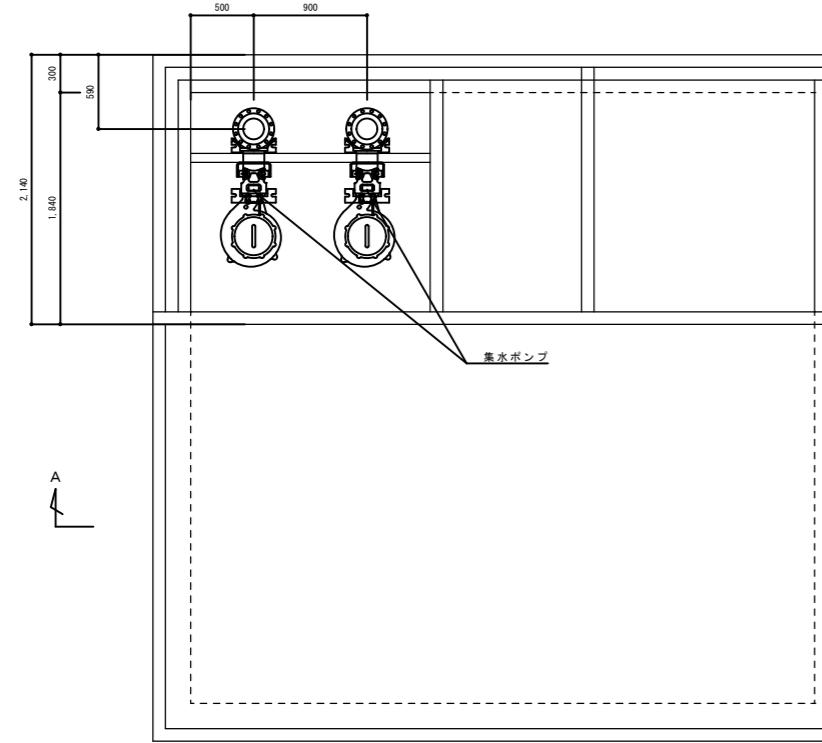

槽内平面図 S=1/30

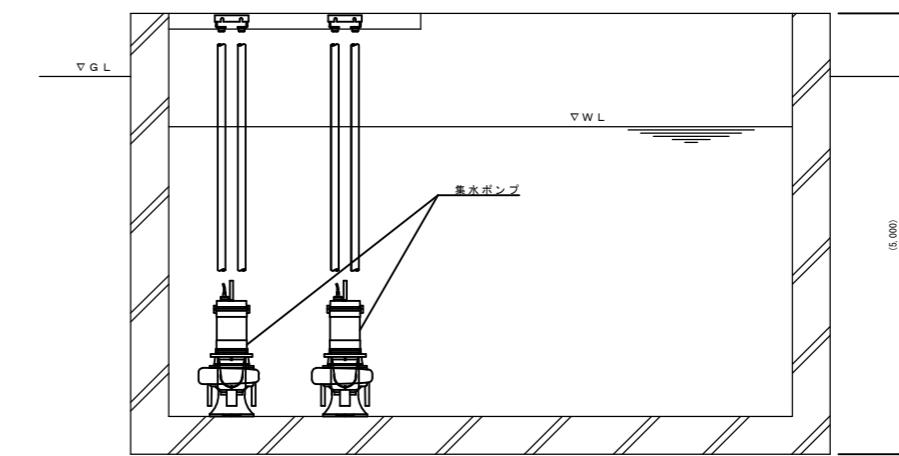

A-A断面図 S=1/30

秋田市環境部総合環境センター



件名

総合環境センター排水処理施設
運転整備業務委託

種別	現埋立地集水ピット 機械配置図		
縮尺	S=NON		
設計年月日	R7.12	年度	令和8年度

特記

12
枚ノ内
11
図面番号

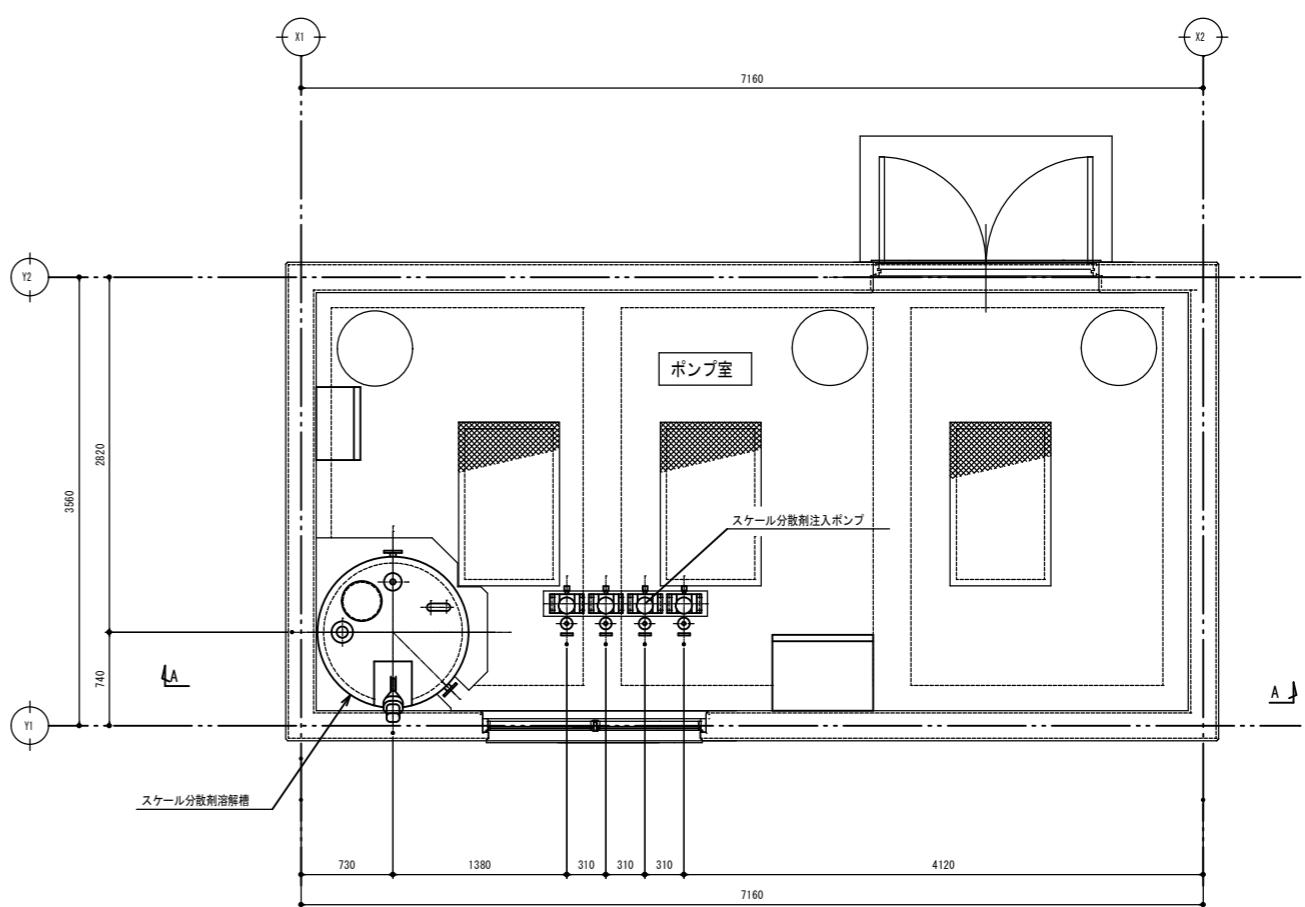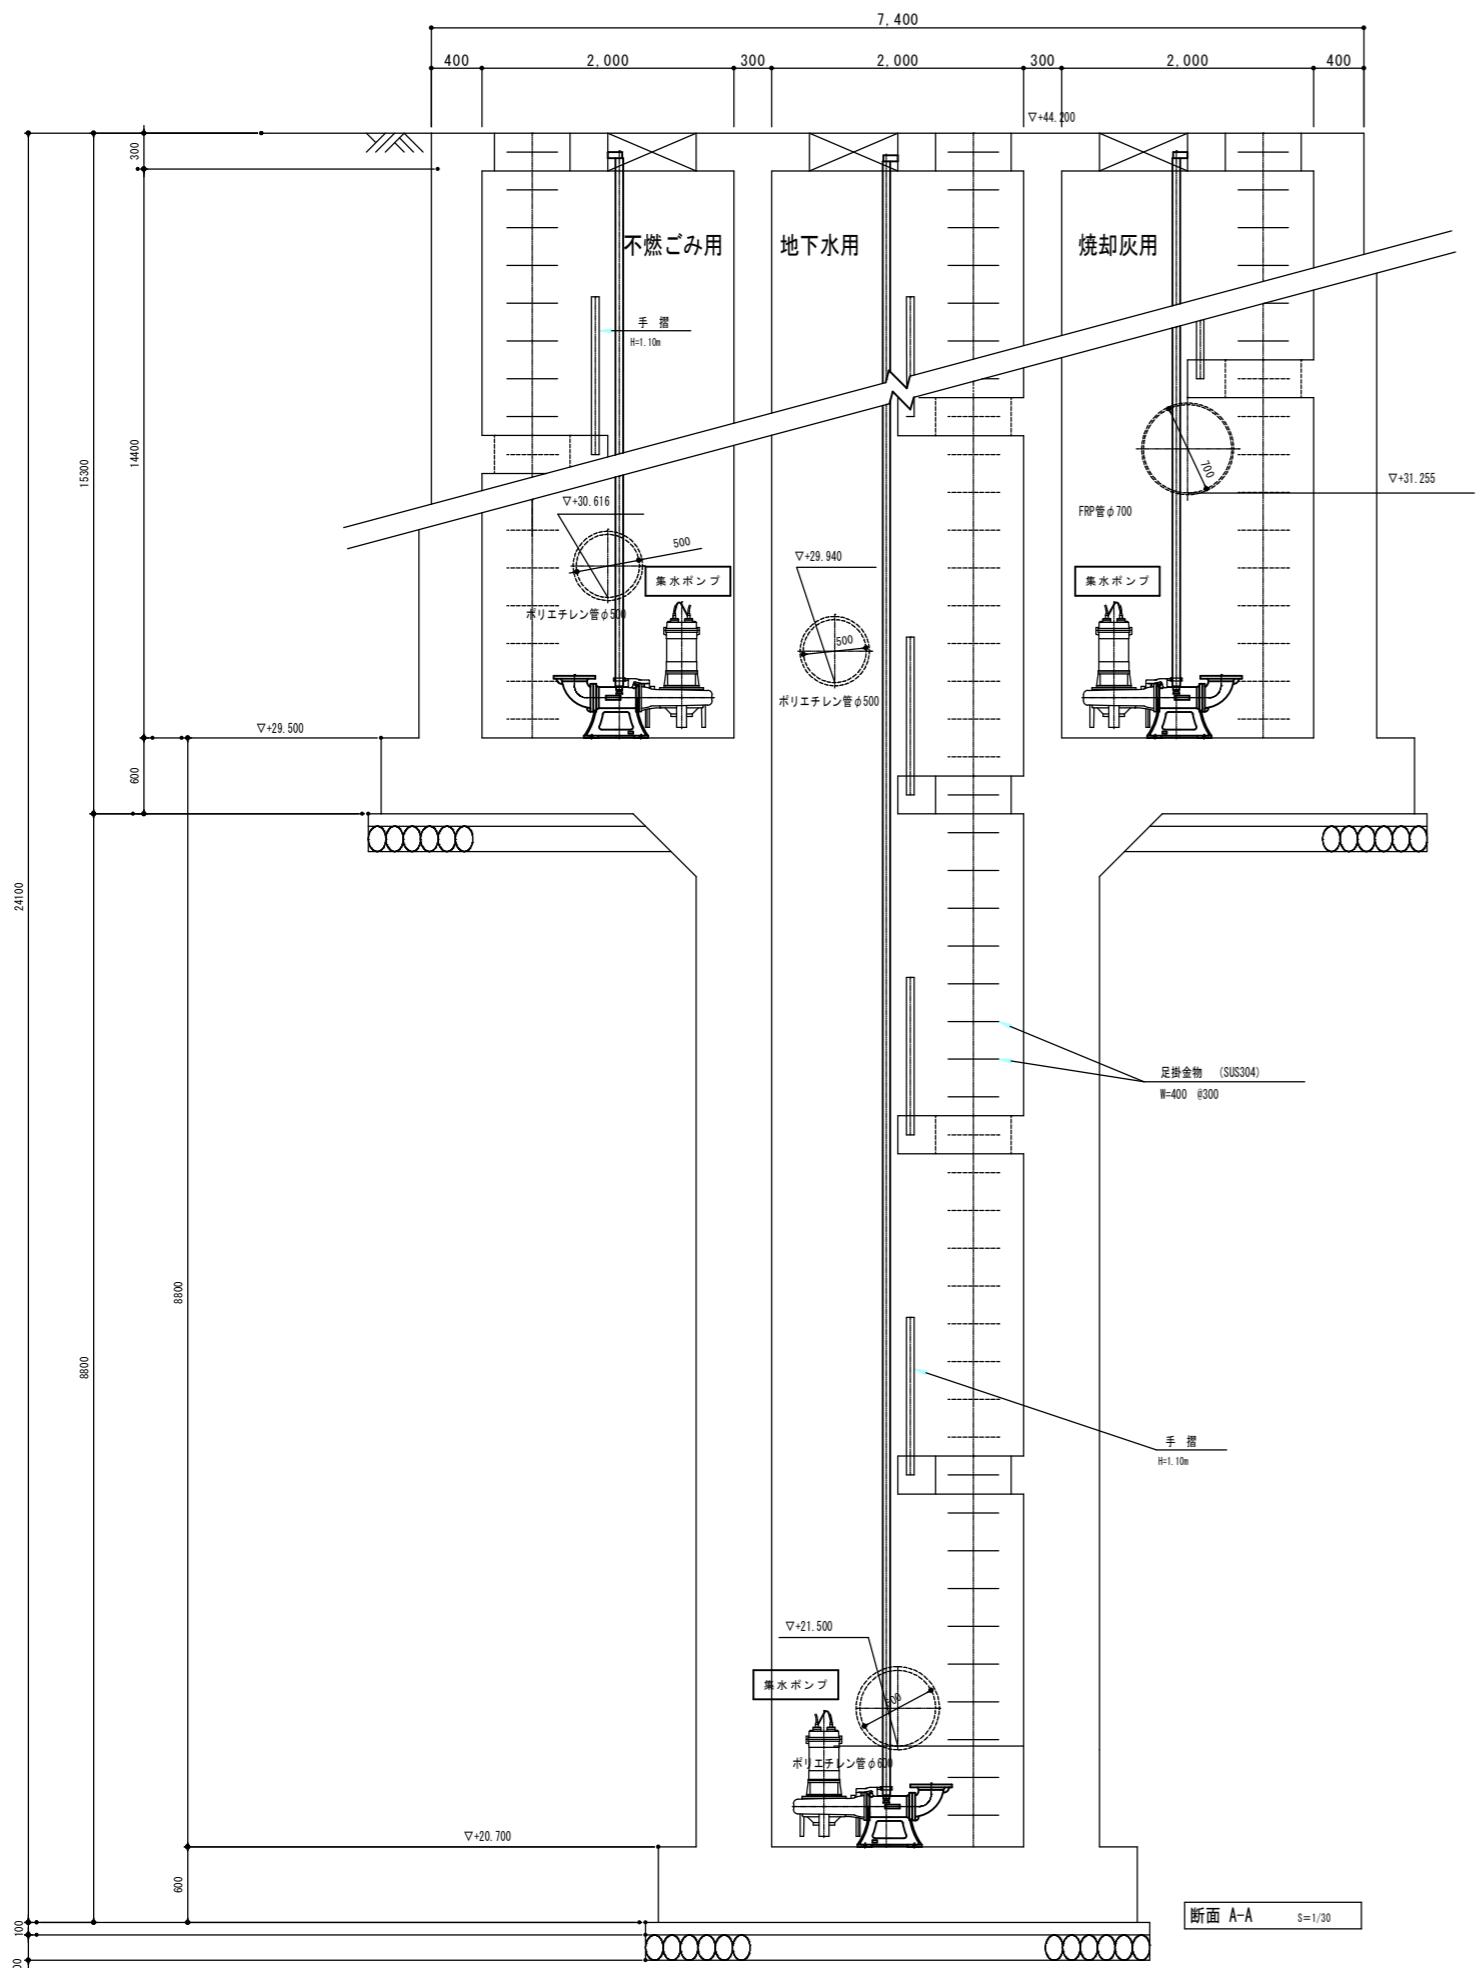

機器配置図 S=1/30