


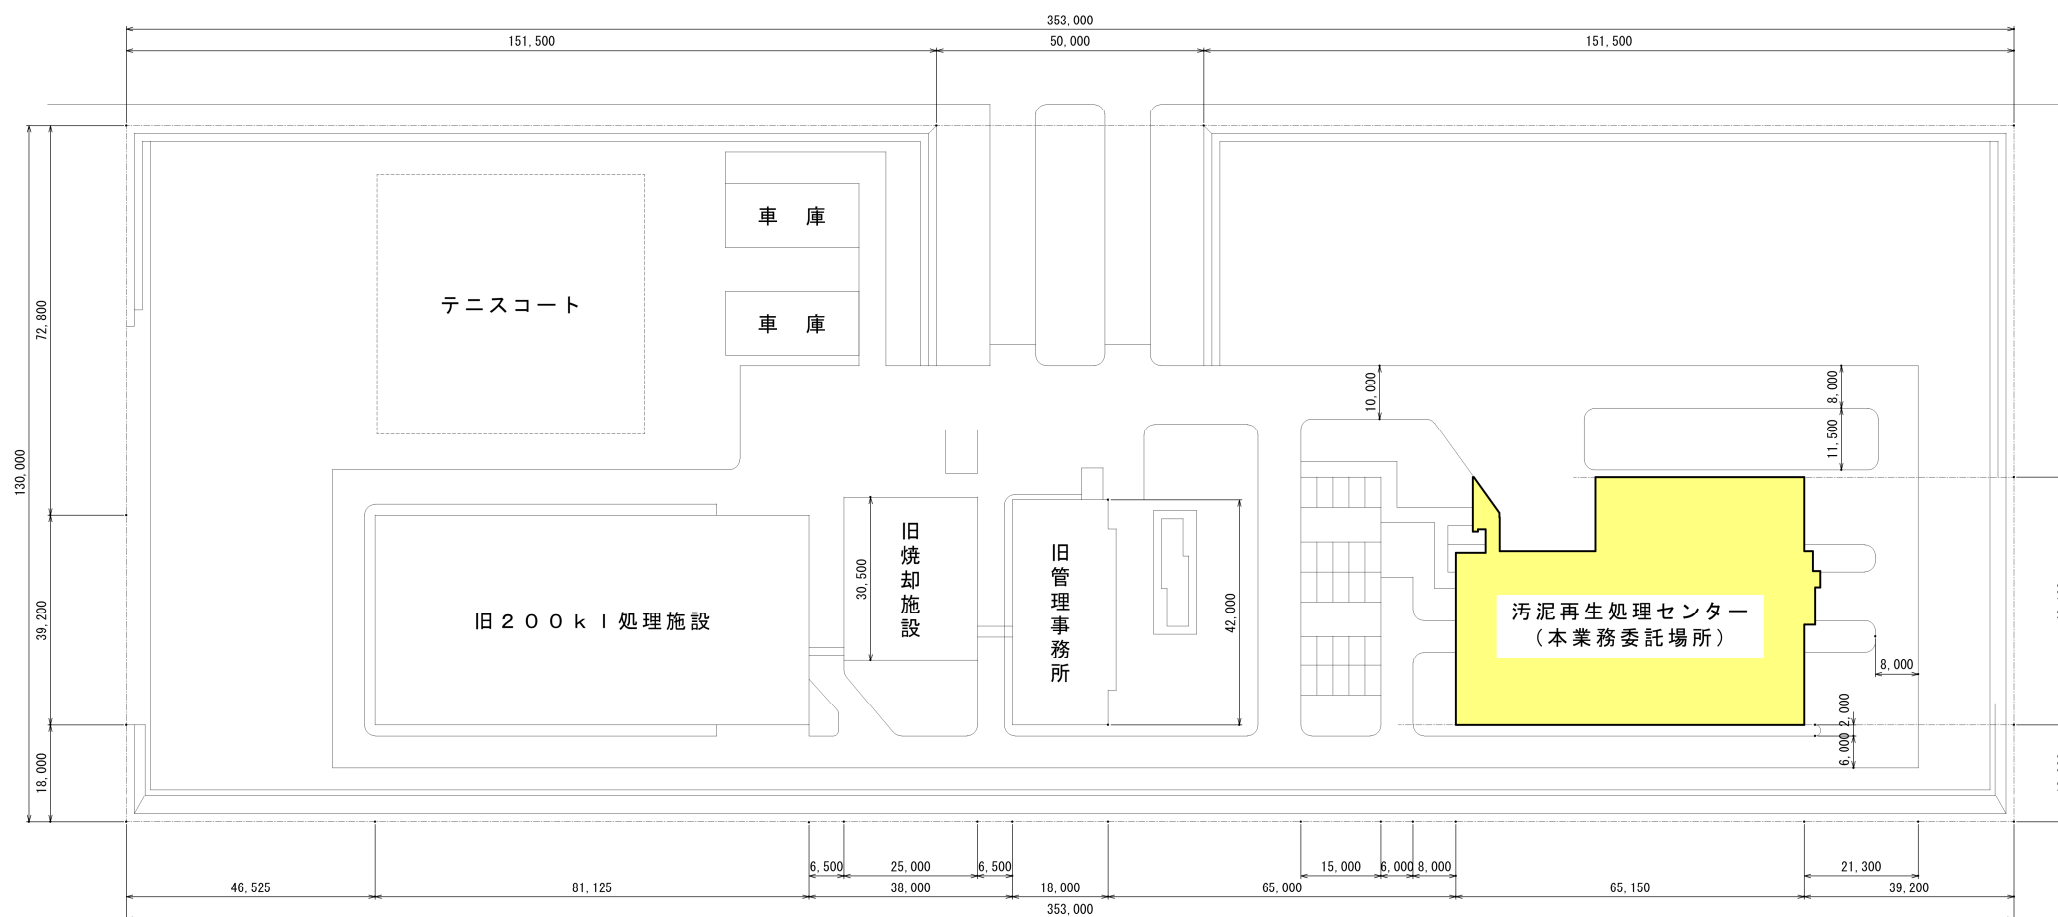


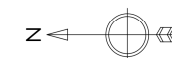

秋田市環境部総合環境センター	件 名	汚泥再生処理センター運転整備業務委託	種 別	全体配置図			特 記	6	図面番号	1
			縮 尺					枚ノ内		
								区分		

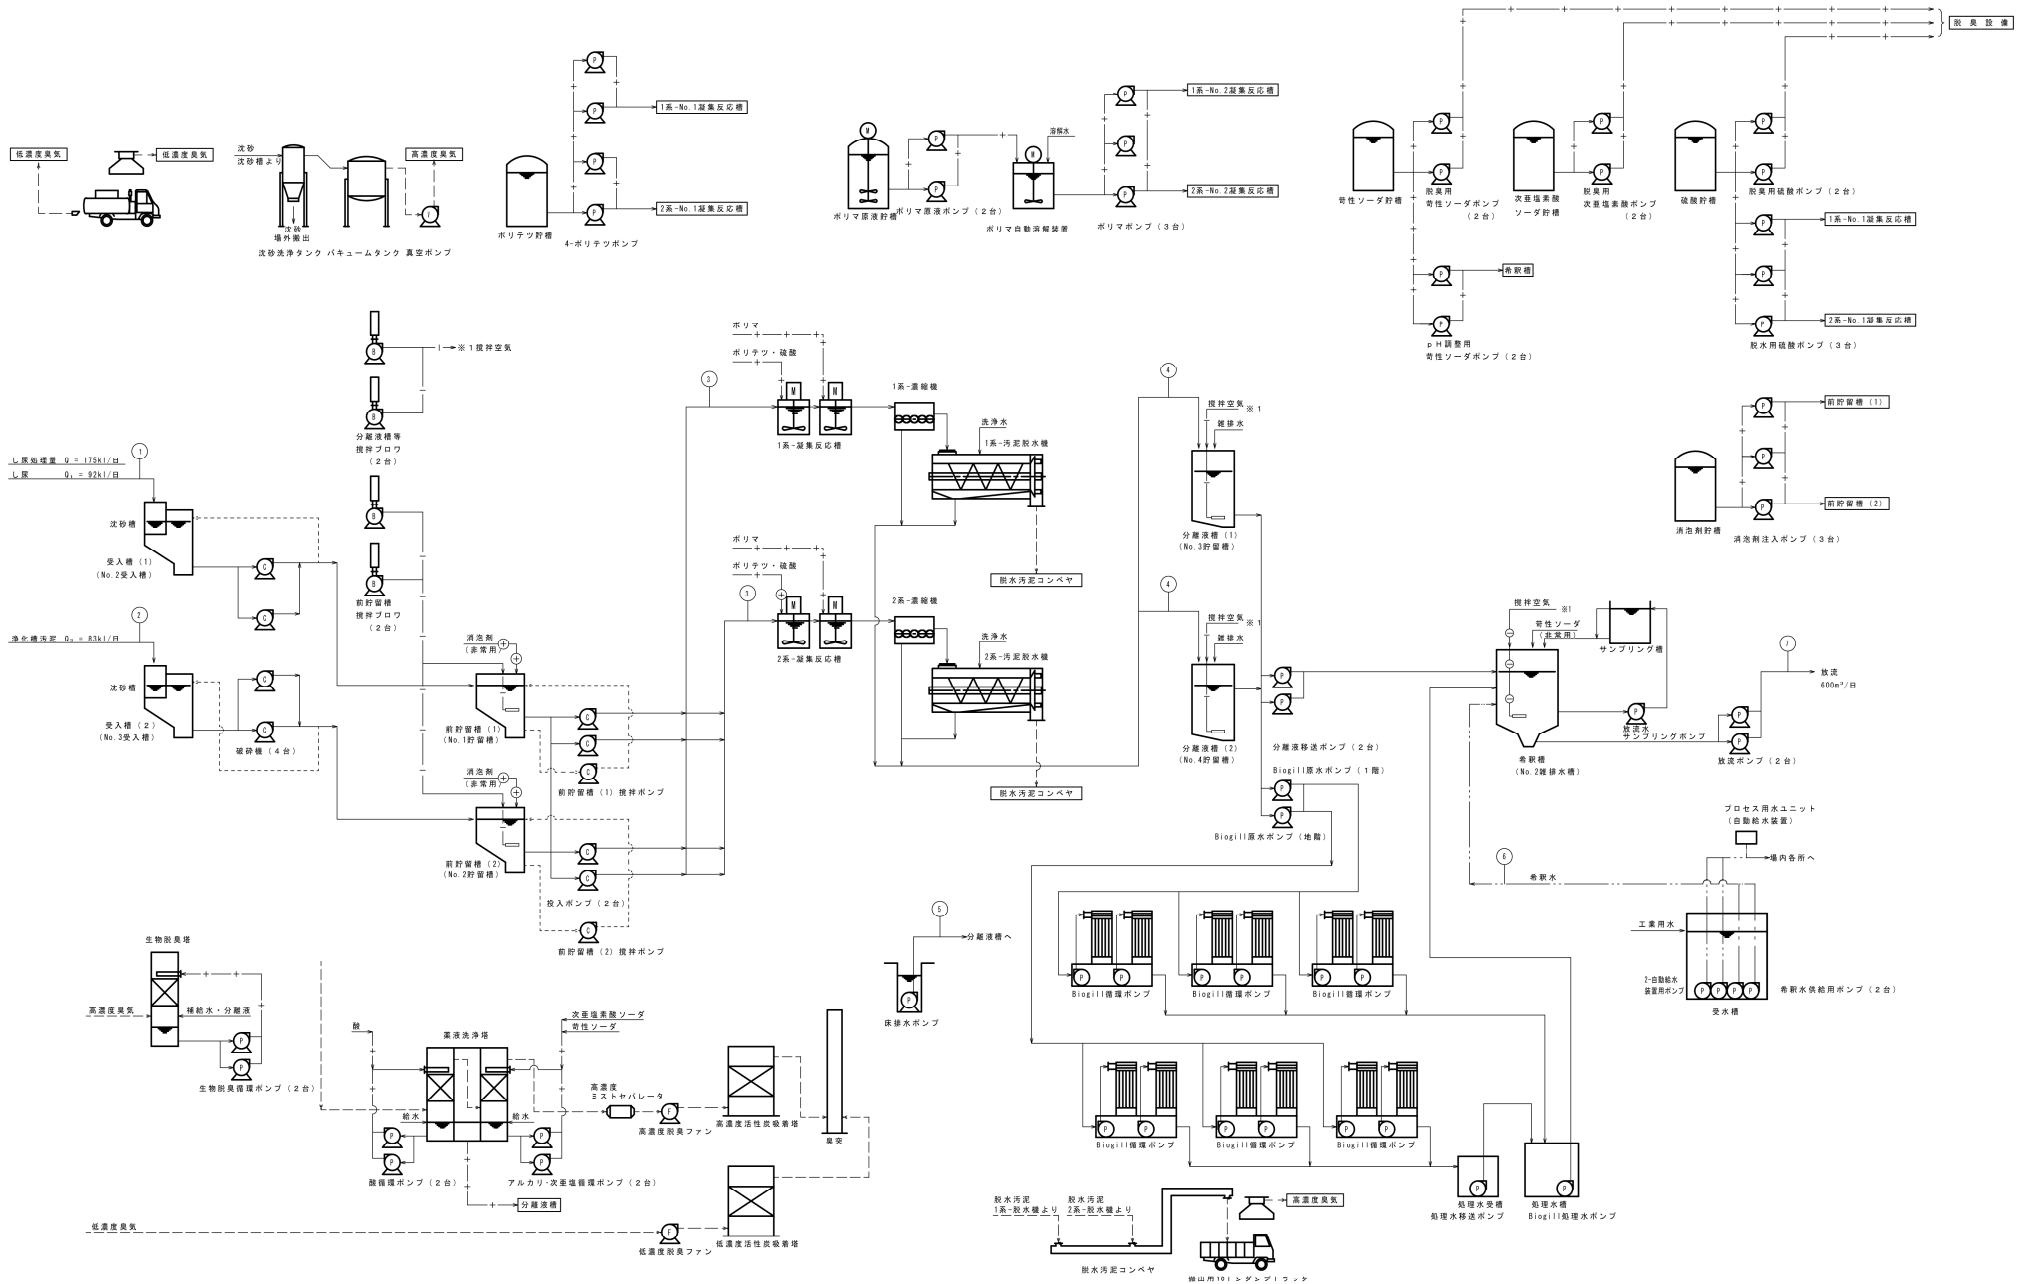

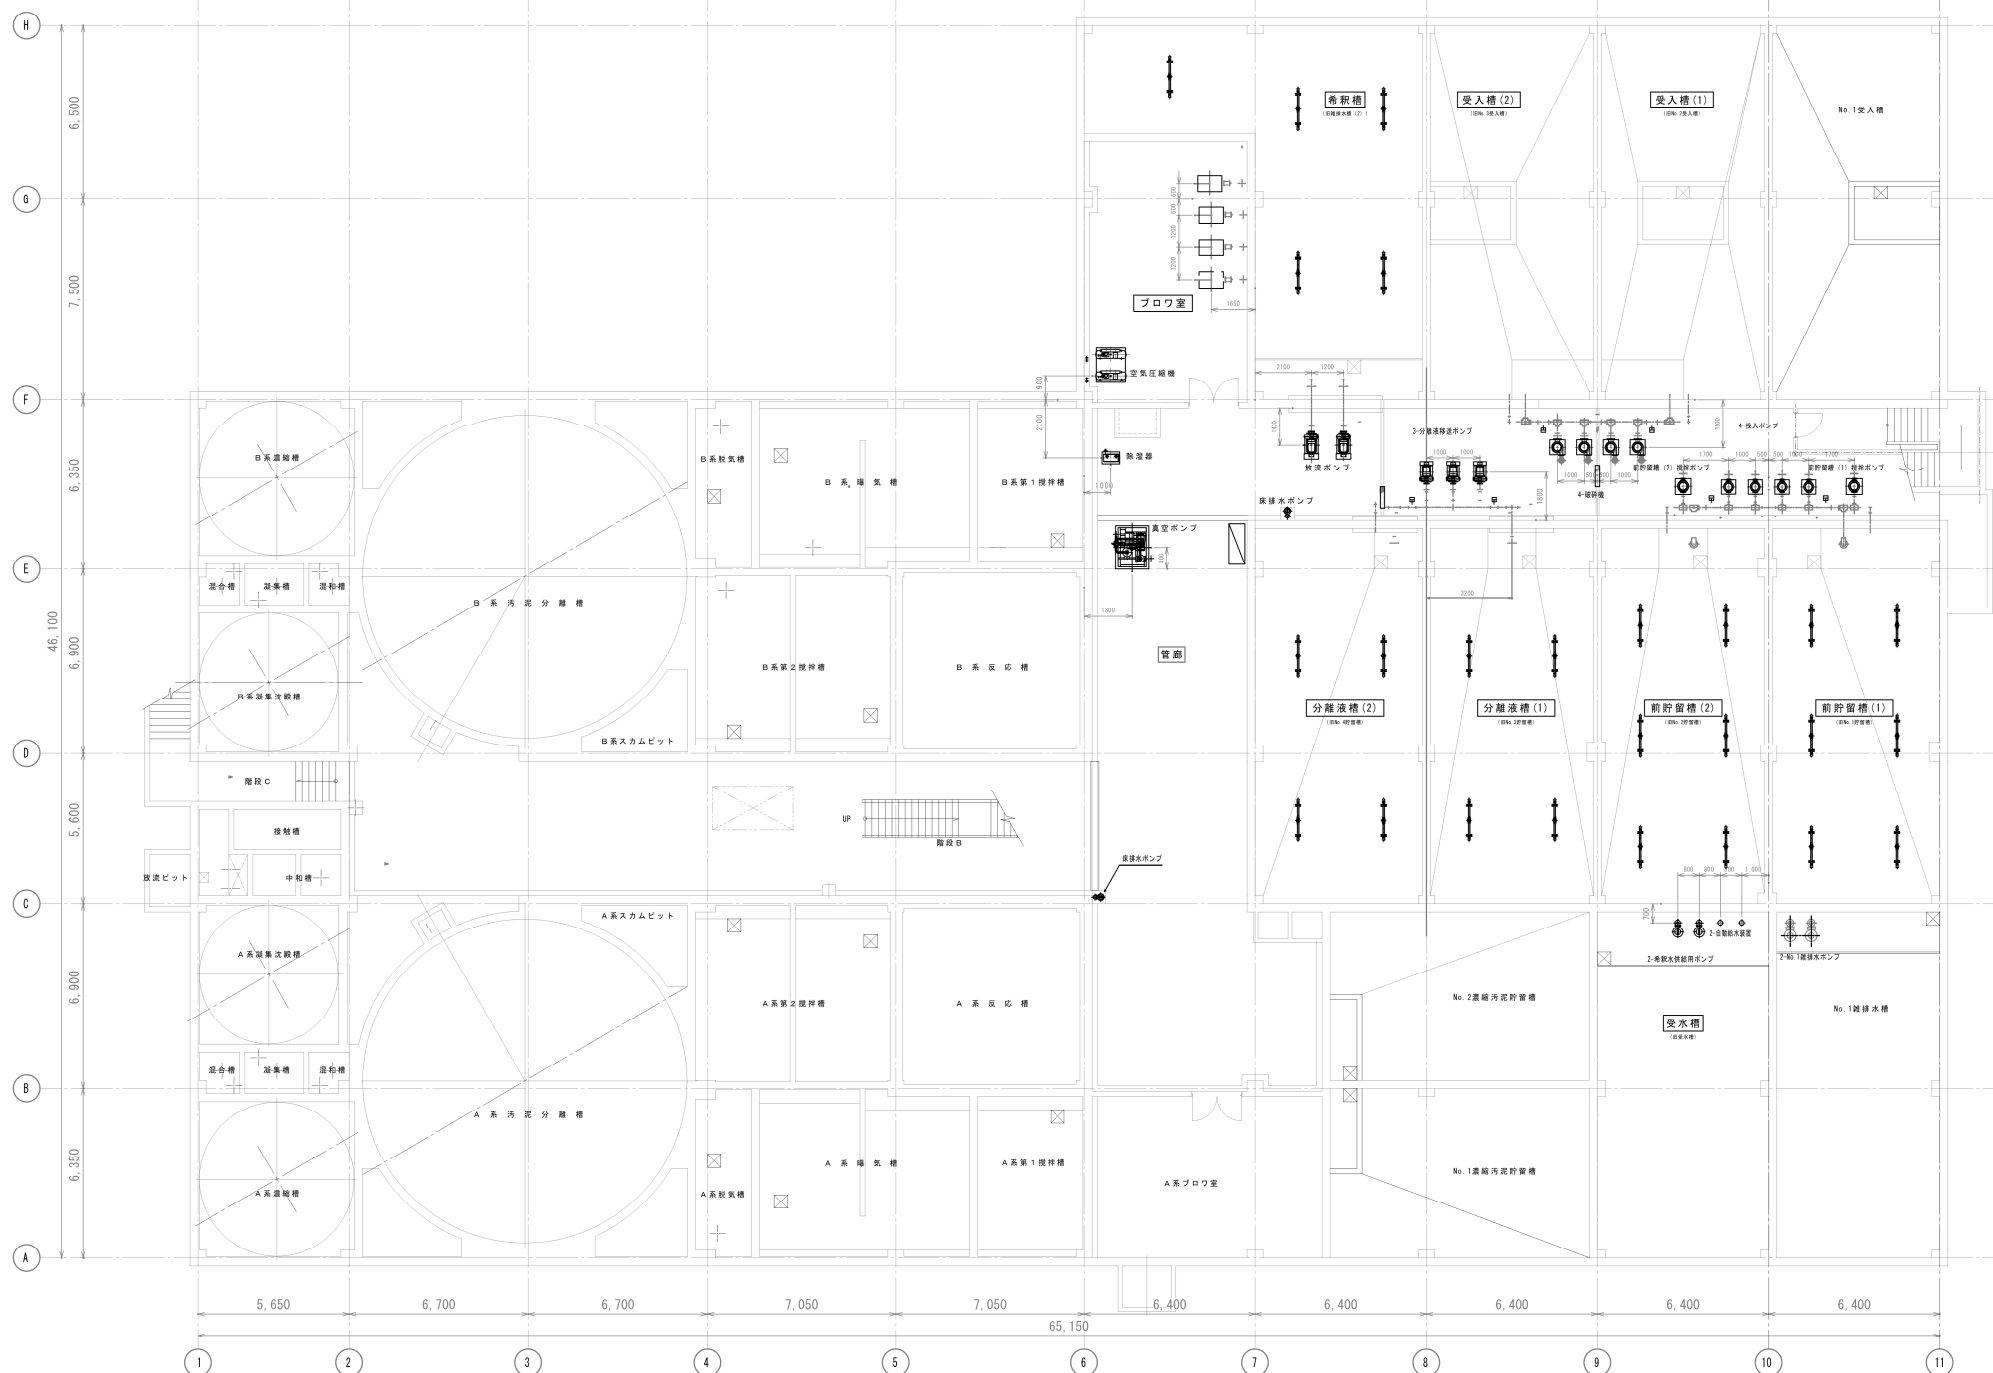


秋田市環境部総合環境センター

件 名 汚泥再生処理センター運転整備業務委託

種 別 地階平面図
縮 尺

特 記

6 3
枚ノ内
図面番号
区分

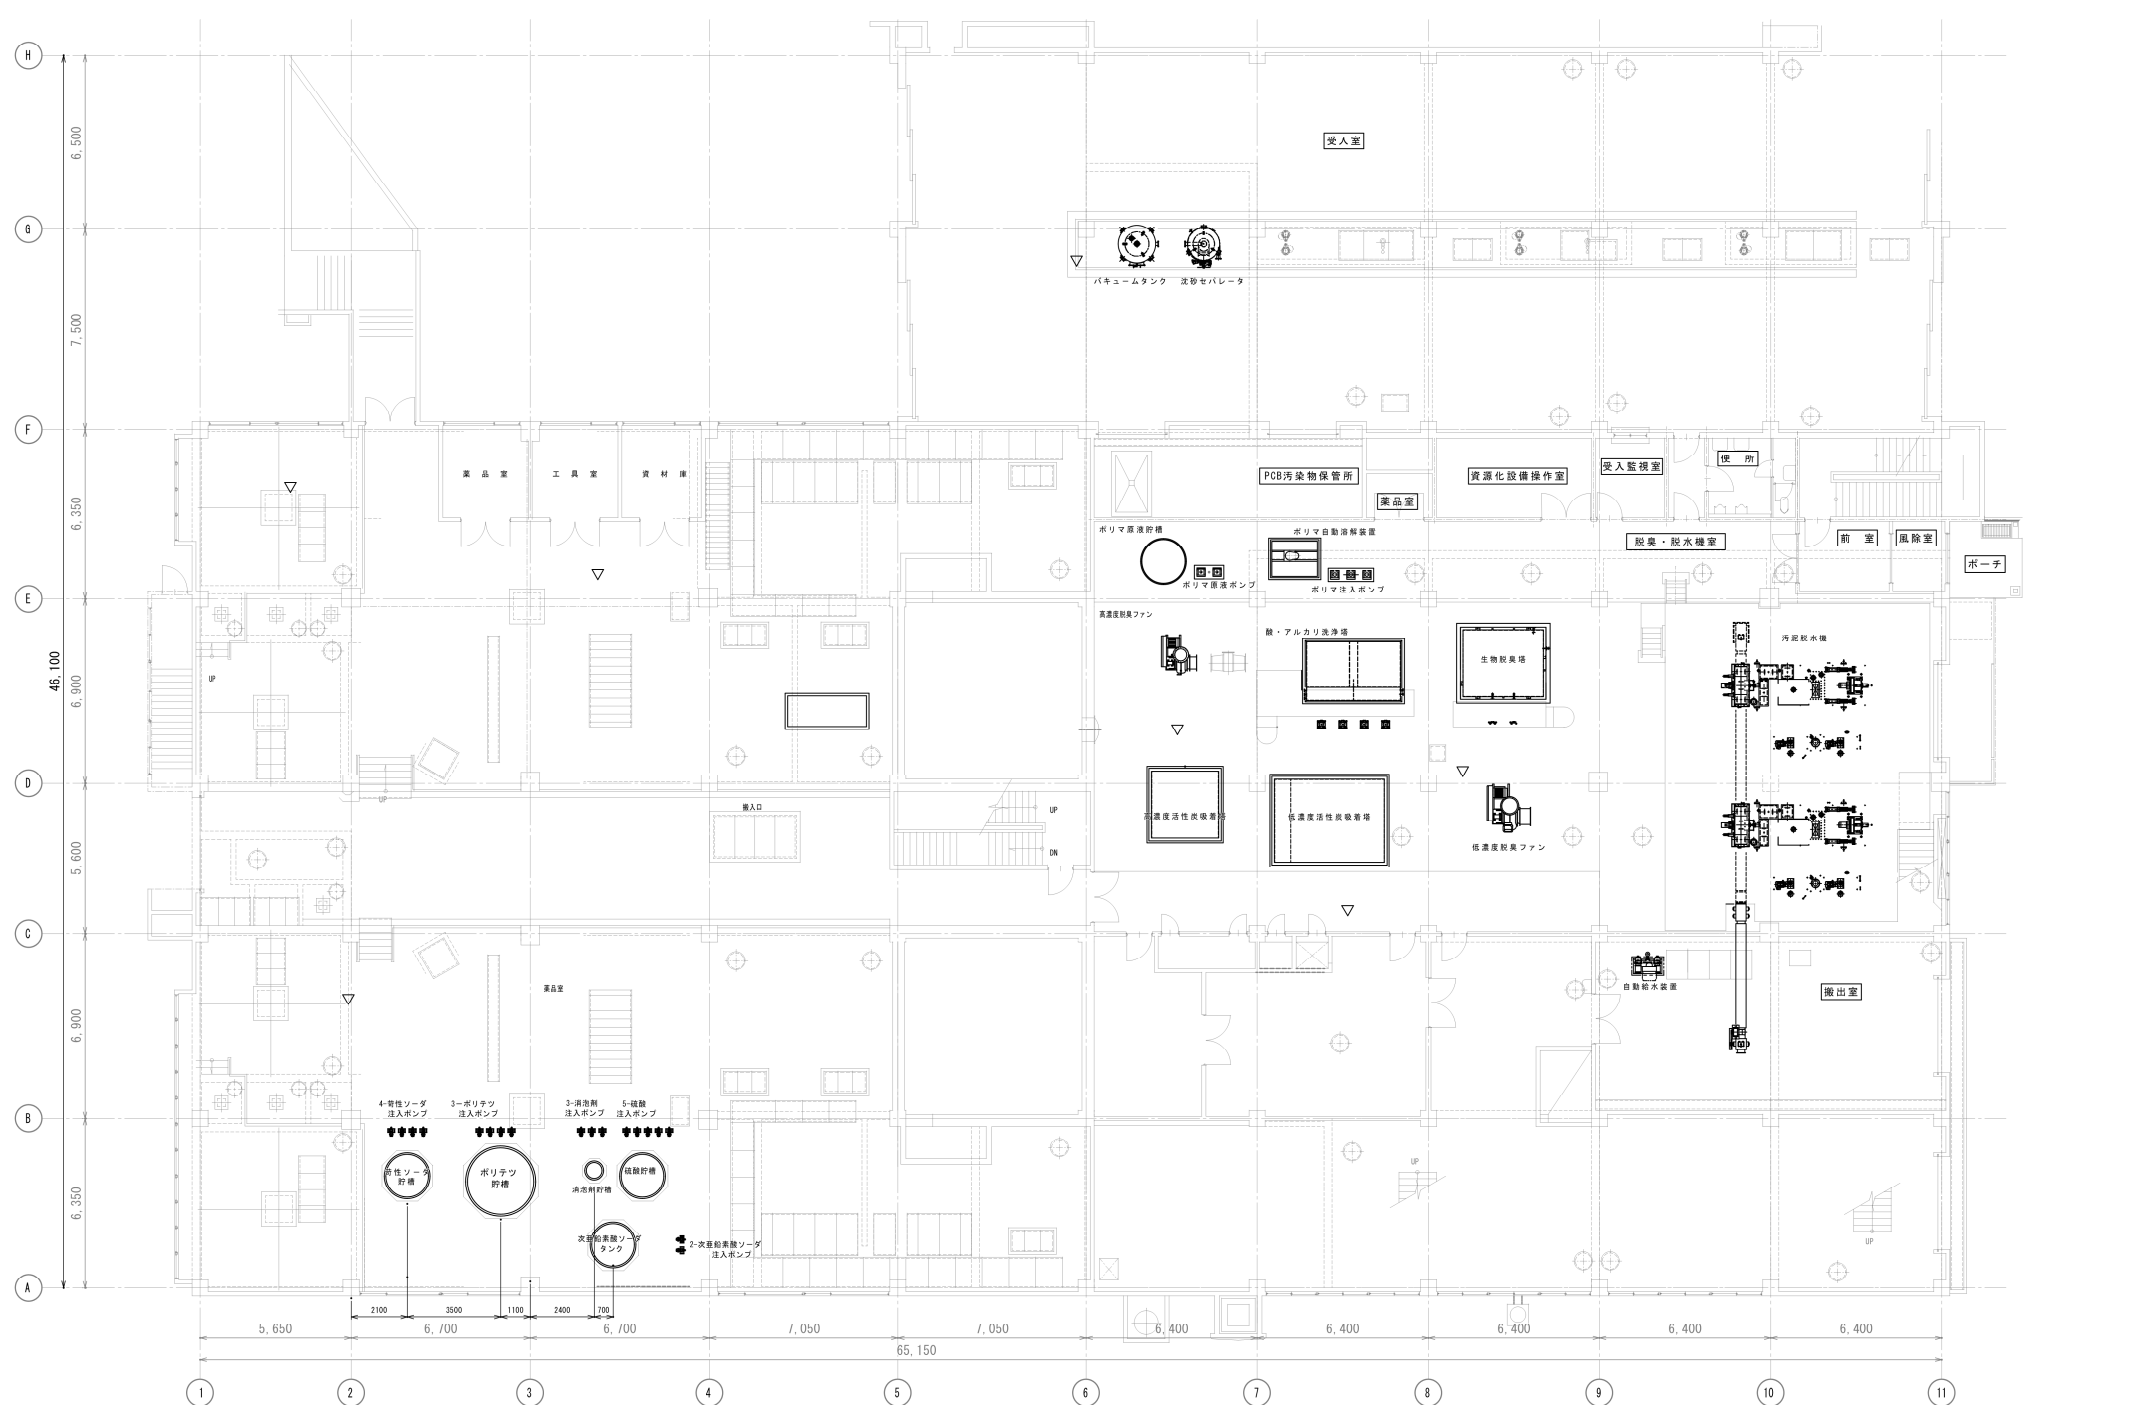

秋田市環境部総合環境センター

件名 汚泥再生処理センター運転整備業務委託

種別 1階平面図

縮尺


特記

6

4

枚ノ内

区分

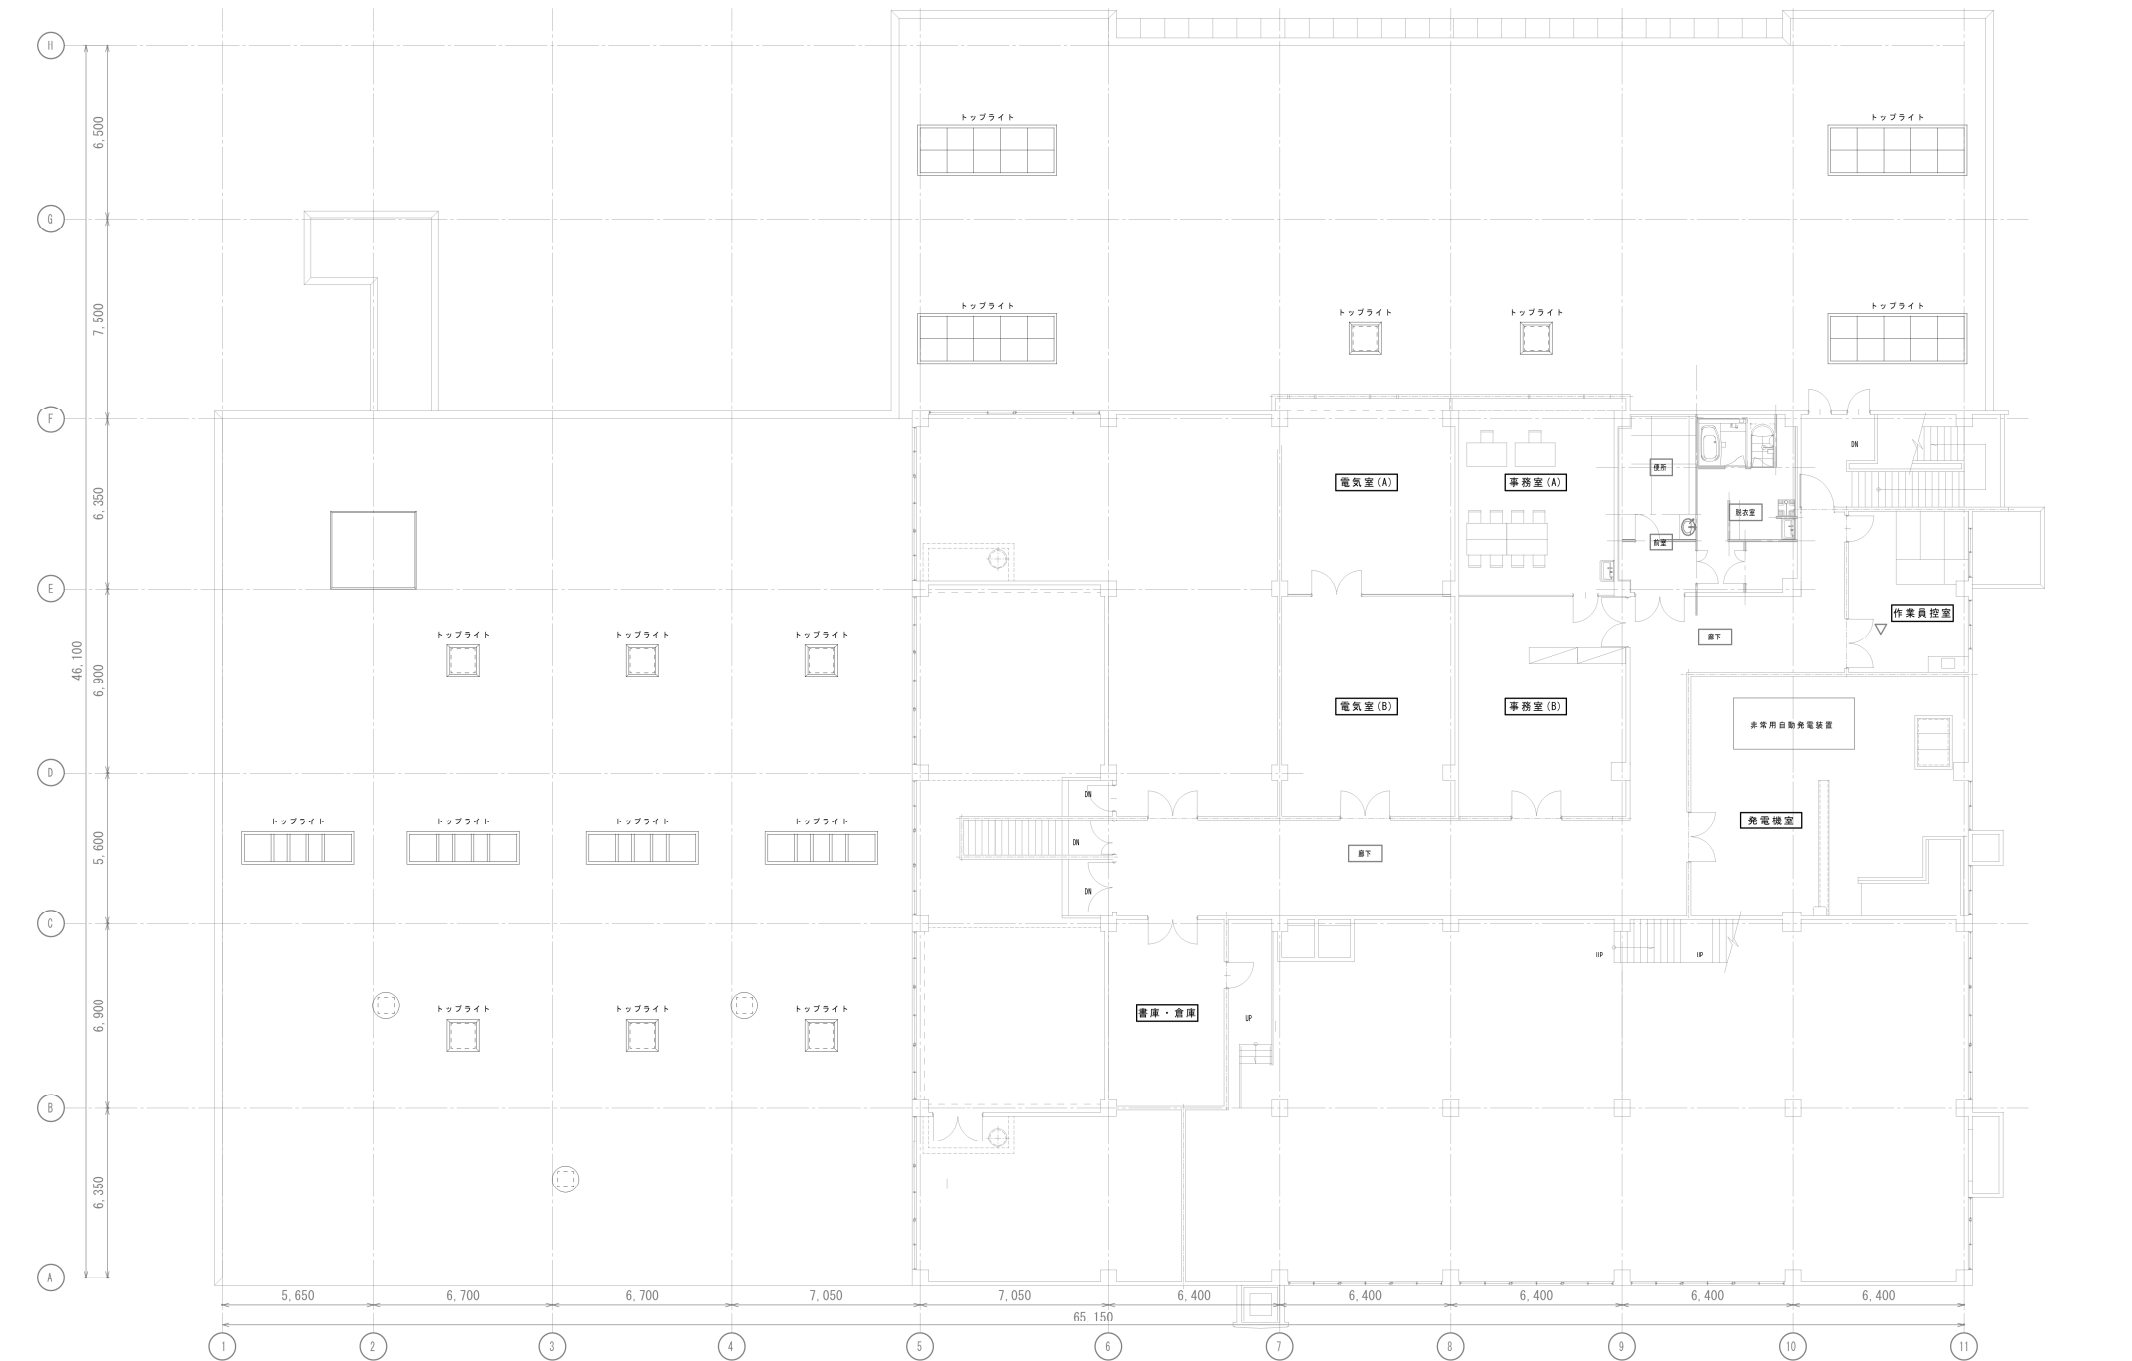

秋田市環境部総合環境センター

件名

汚泥再生処理センター運転整備業務委託

種別

2階平面図

縮尺


特記

6

5

枚ノ内

区分

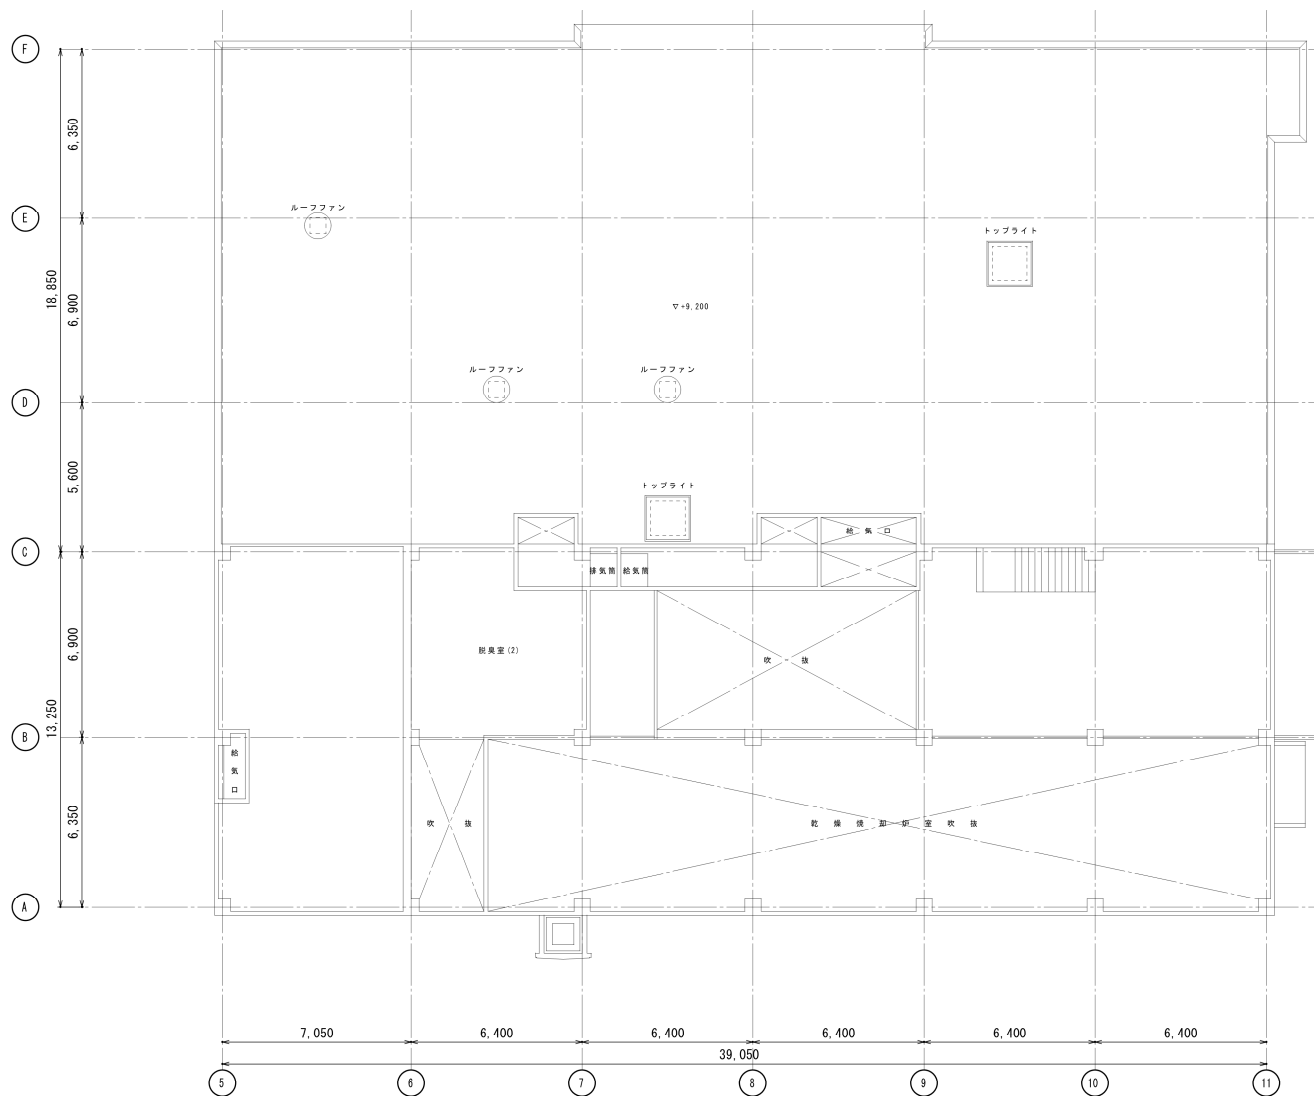

秋田市環境部総合環境センター

件名

汚泥再生処理センター運転整備業務委託

種別

3階平面図

縮尺

特記

6

図面
番号

6

枚ノ内

区分