


施工場所：秋田市外旭川字待合28番地



付近見取図 S=NON

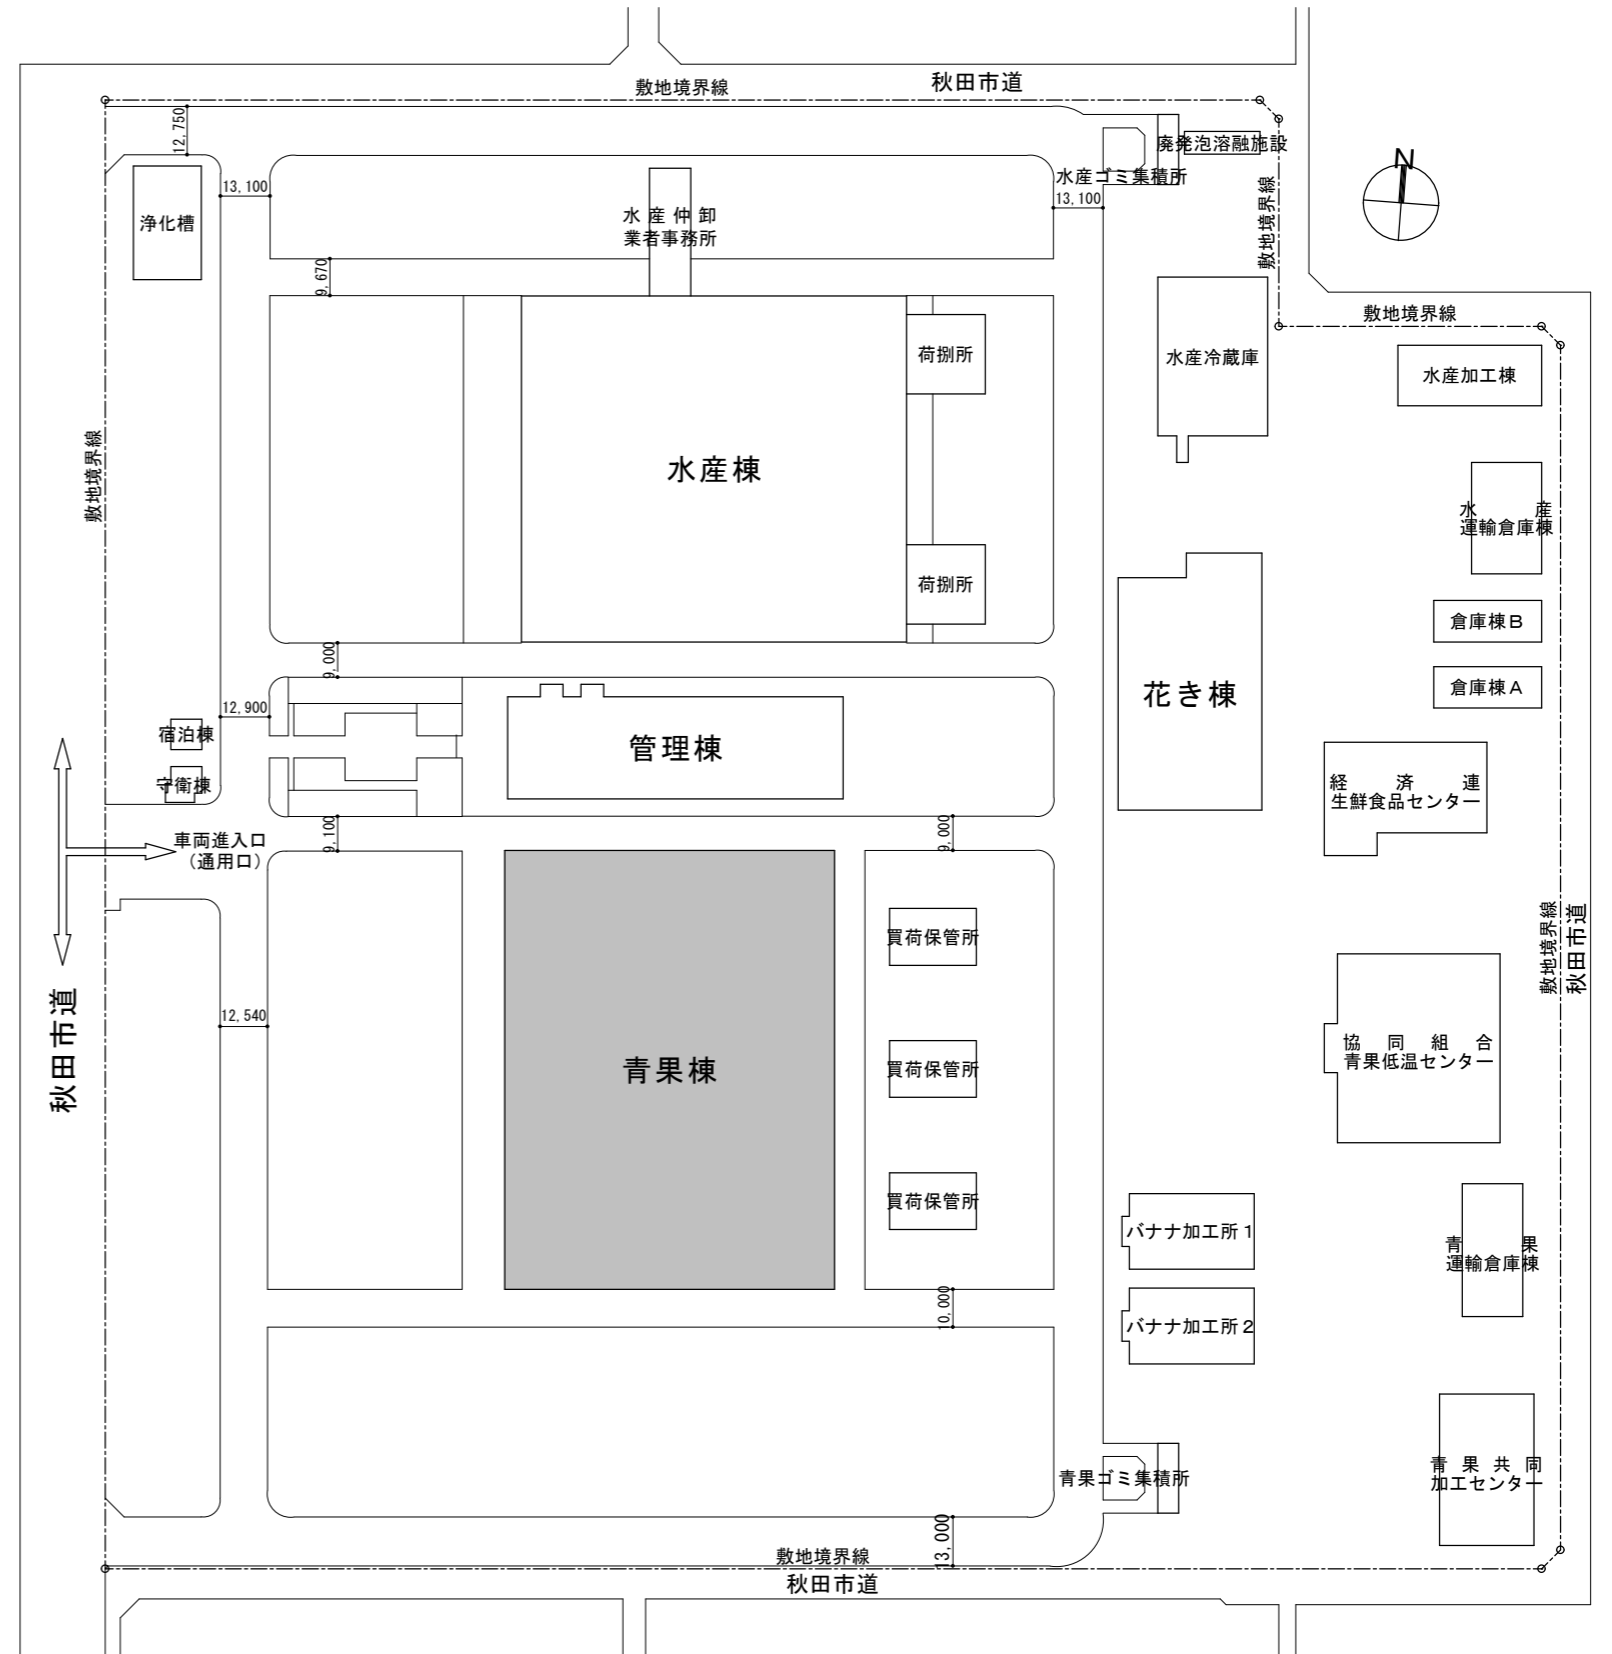

施工位置図 S=1/2,000

秋田市中央卸売市場市場管理室

件名

秋田市公設地方卸売市場 トップライト改修

種別

付近見取図・施工位置図

特記

縮尺

S=1/2000, NON(A3)

2

1

設計年月日

R5.8

年度



R5

枚ノ内



図面番号

1

区分

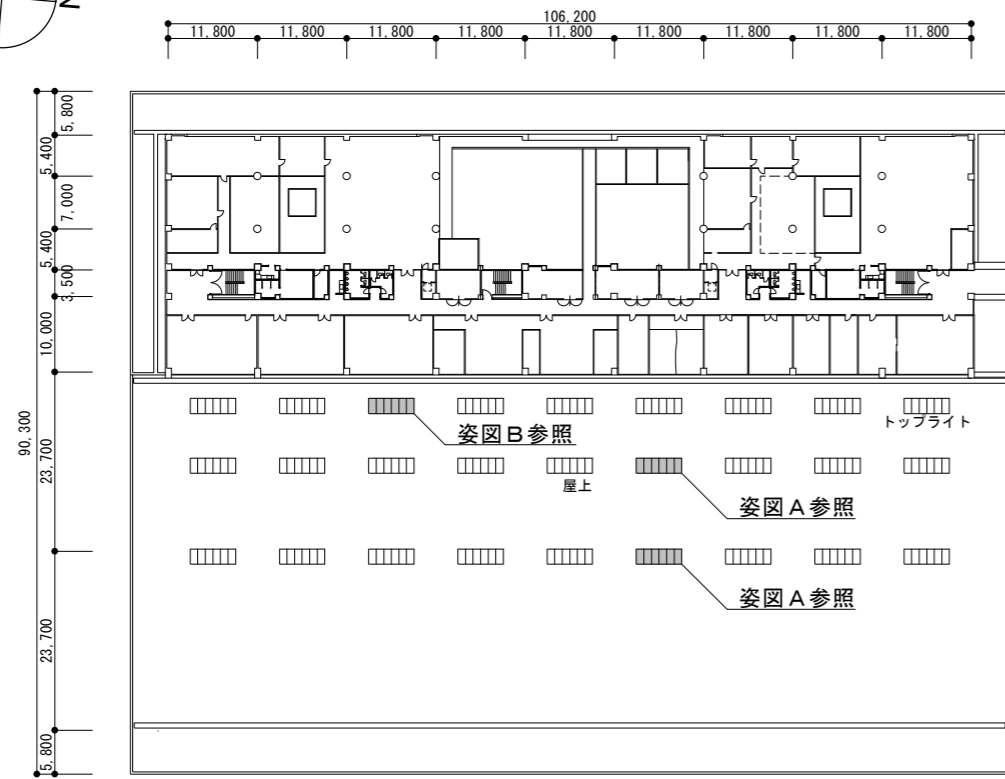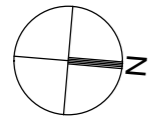

青果棟 2階平面図 S=1,000 (A3)

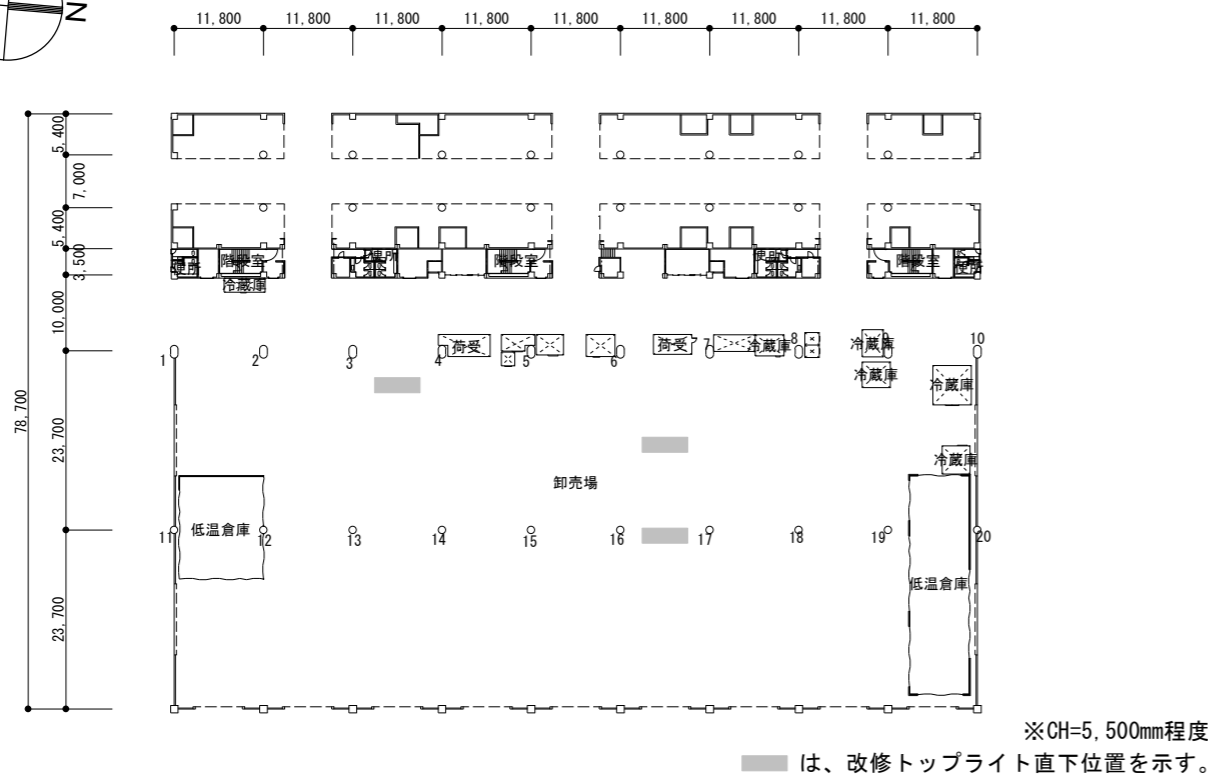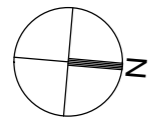

青果棟 1階平面図 S=1,000 (A3)


概要

- 青果棟屋上にあるトップライトについて、次の改修をするものである。
- 1 劣化の激しいトップライトの上部撤去を行い、屋根に改修（姿図A）
 - 2 雨漏りを起こしているトップライトのシーリング撤去、打ち替え（姿図B）


注意事項

- ・既存部材の撤去時は、直下階への落下防止措置、安全対策を講ずること。
- ・1階に足場を設置する場合は、担当者に設置2週間前までに報告すること。
- ・足場の設置については、市場内事業者の業務に支障がないよう配慮すること。
- ・1階で作業を行う場合は、市場内事業者の搬送車両との事故防止に努めるとともに、商品に損害を与えないよう配慮すること。
- ・1階天井には、防鳥ネットが張られているため、切断して作業を行う場合は、切断復旧（インシュロック止め程度）を行うこと。

概要・注意事項

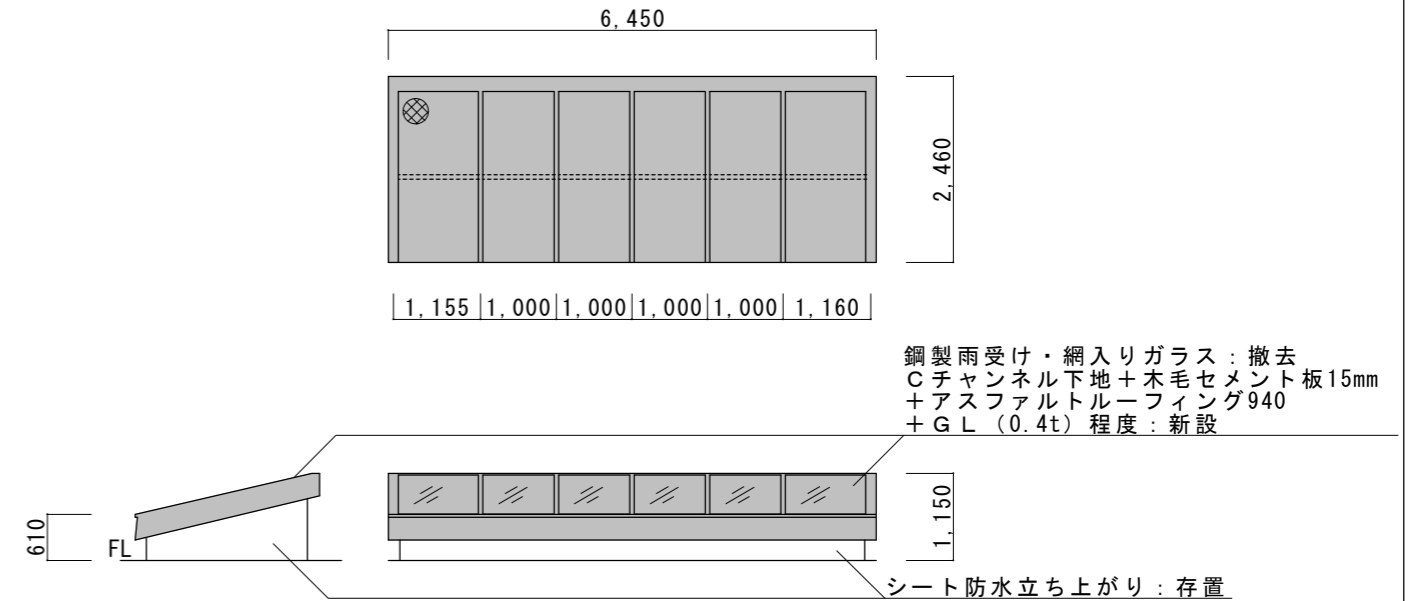

姿図A S=1/100 (A3)

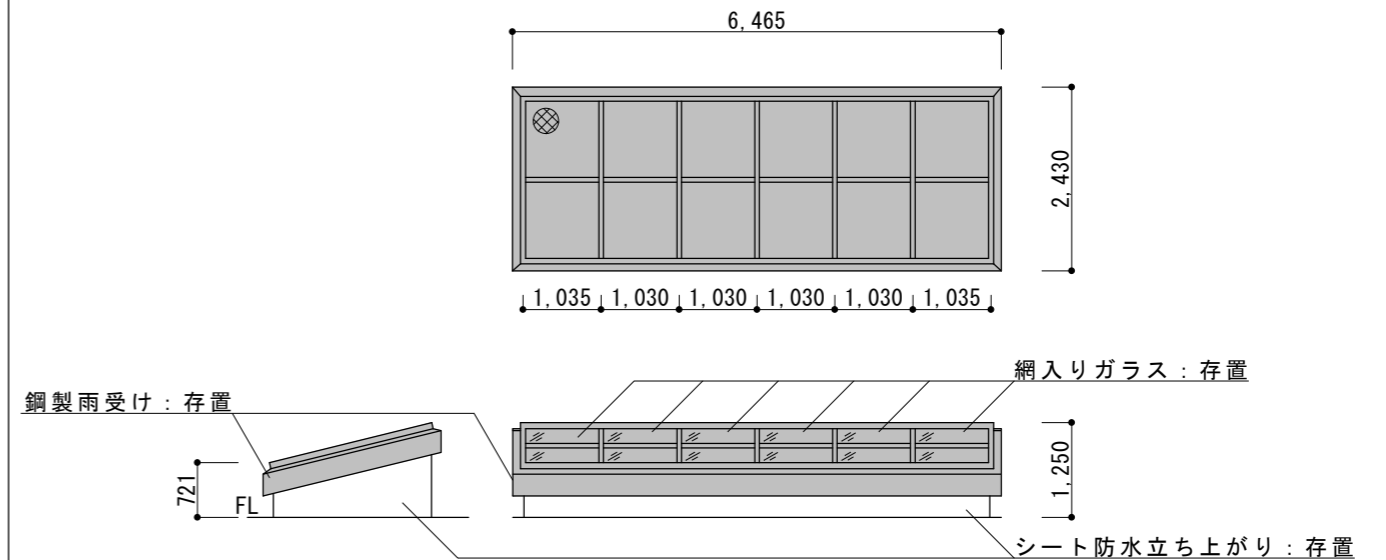

- 着色部について、次の作業を行うこと。
- ・網入りガラス部分のシーリング撤去及び打ち直し
 - ・パネル目地部のシーリング撤去及び打ち直し

姿図B S=1/100 (A3)

秋田市中心卸売市場市場管理室

件名

秋田市公設地方卸売市場 トップライト改修

種別

青果棟1・2階平面図、姿図A・B
概要・注意事項

縮尺

S=1/100, 1,000 (A3)

設計年月日

R5.8

年度

R5

特記

2

枚ノ内

2

区分