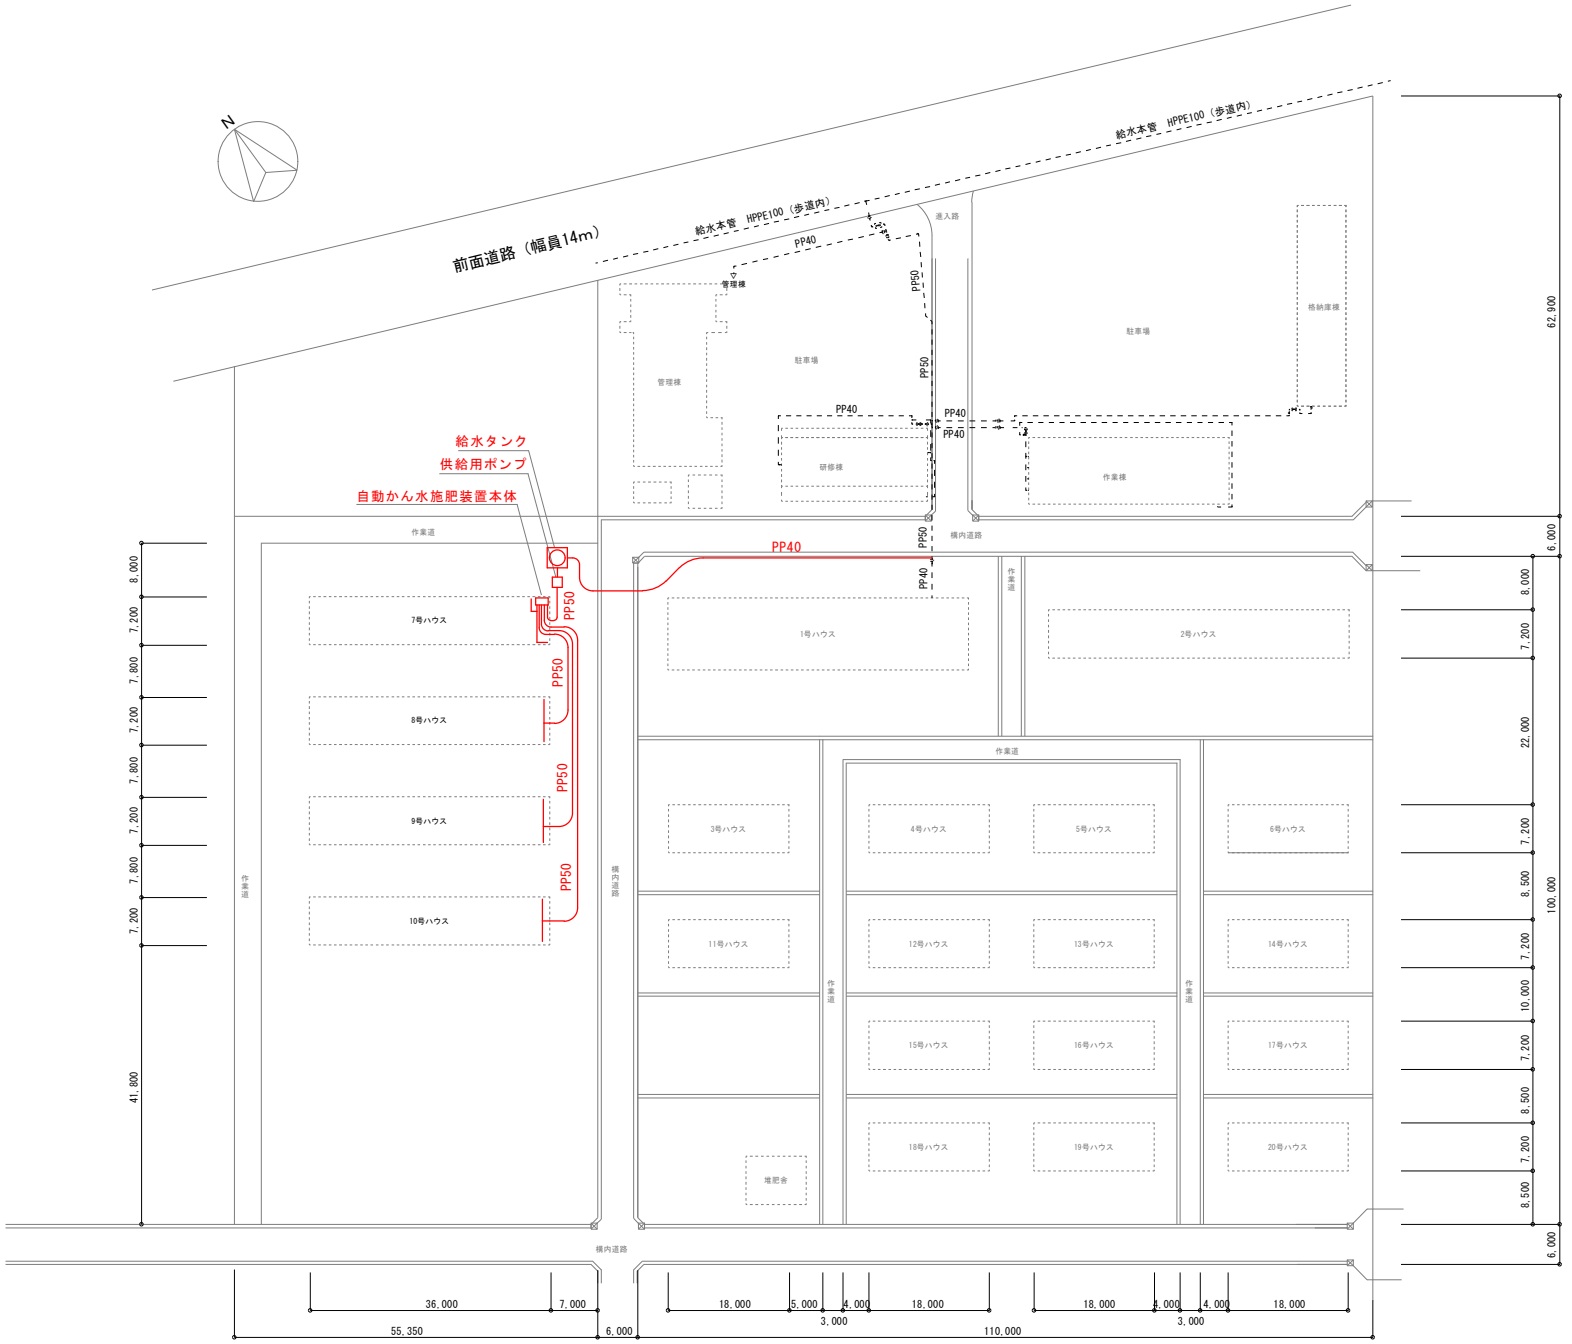

配置図　S=1:400

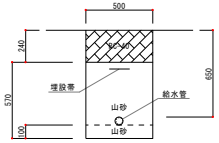

掘削断面参考図　S=1/20

工事名	園芸振興センター既設かん水設備修繕業務		
図面名	配置図　かん水設備		
作成年月日	令和３年８月		
縮尺	１：４００	図面番号	
会社名			
事業者名	秋田市産業振興部園芸振興センター		