


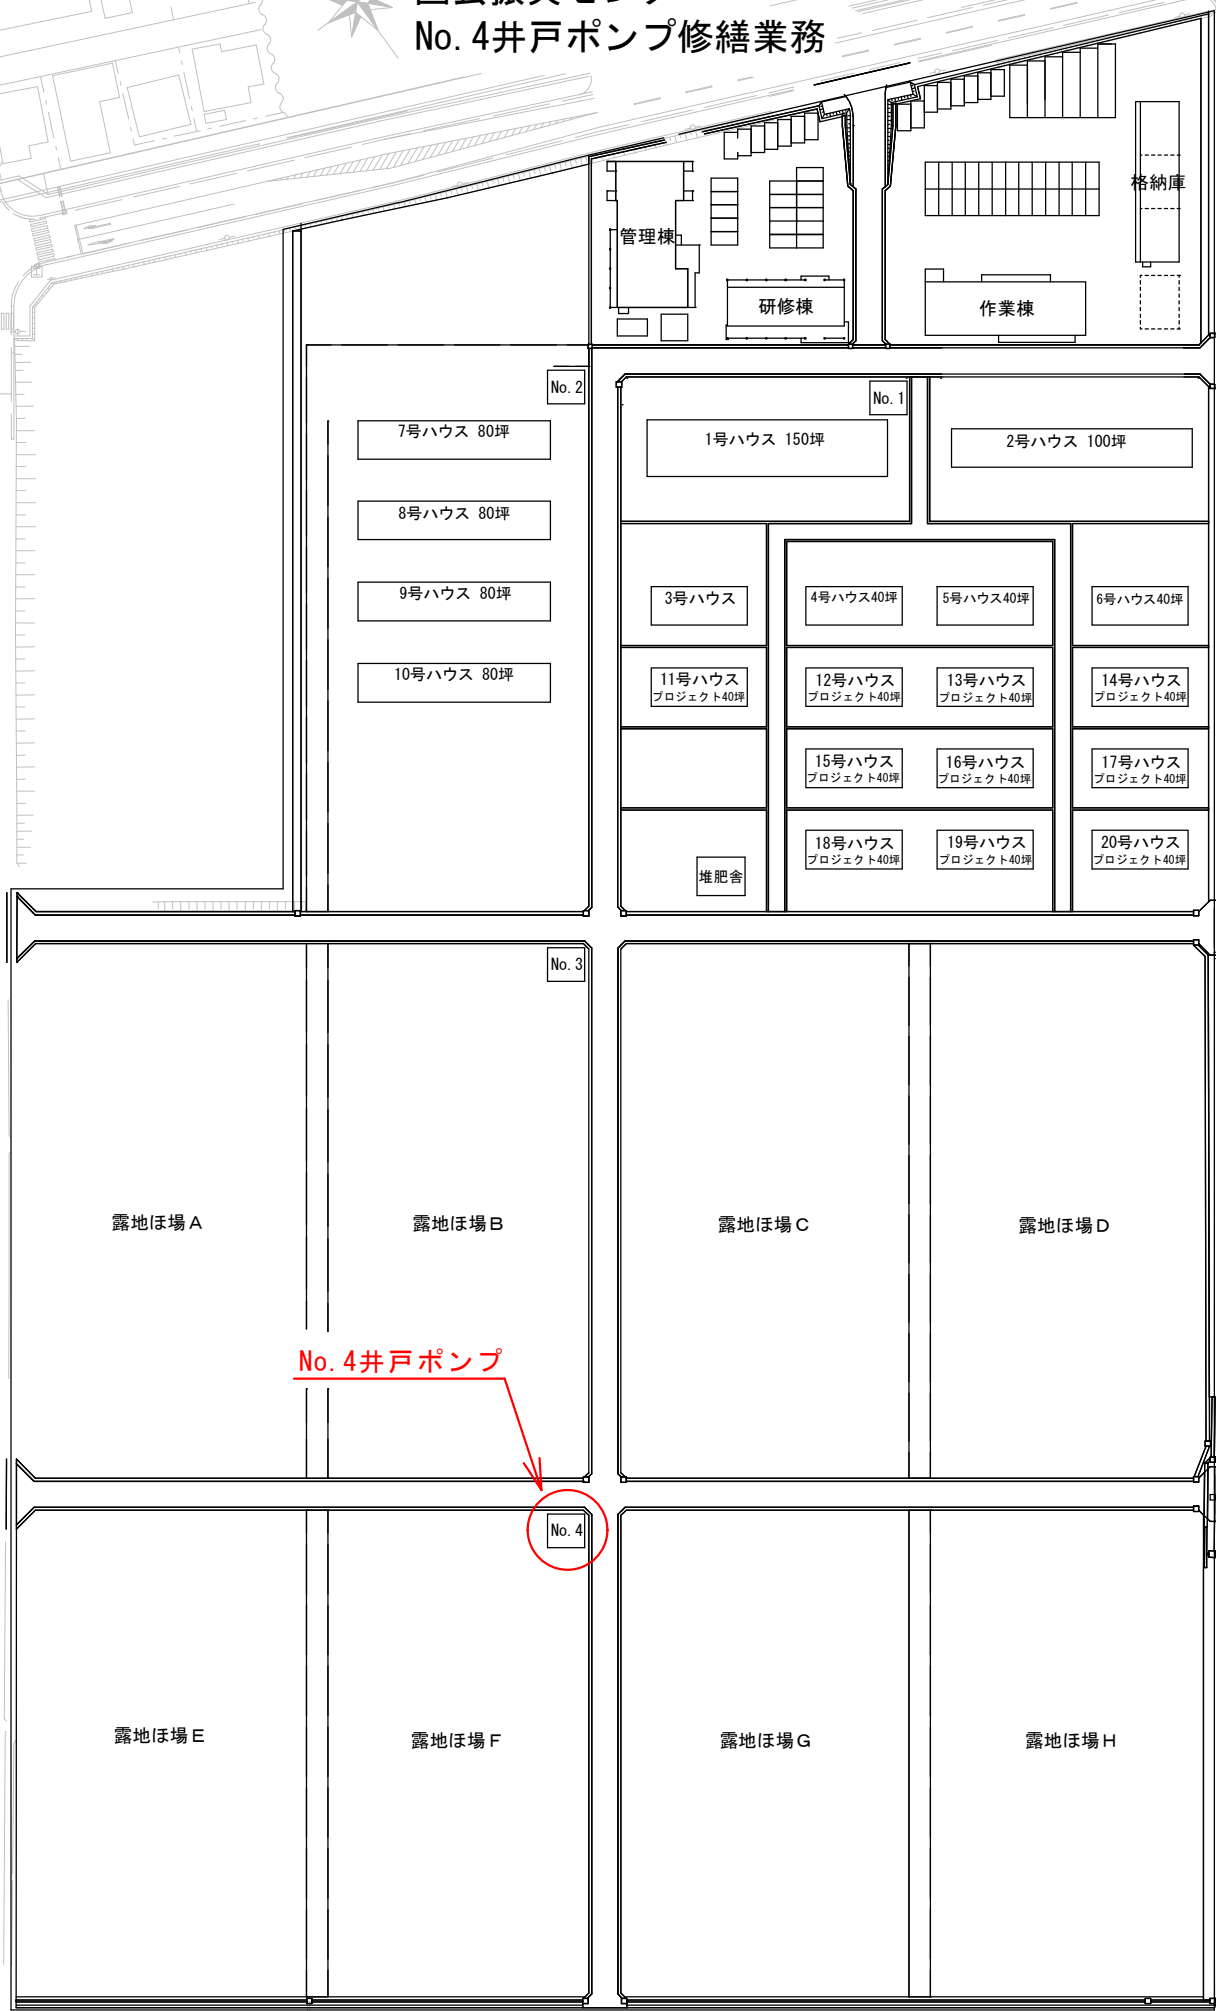

園芸振興センター No. 4井戸ポンプ修繕業務



No. 2

- 7号ハウス 80坪
- 8号ハウス 80坪
- 9号ハウス 80坪
- 10号ハウス 80坪

No. 1

- 1号ハウス 150坪
- 2号ハウス 100坪
- 3号ハウス
- 4号ハウス40坪
- 5号ハウス40坪
- 6号ハウス40坪
- 11号ハウスプロジェクト40坪
- 12号ハウスプロジェクト40坪
- 13号ハウスプロジェクト40坪
- 14号ハウスプロジェクト40坪
- 15号ハウスプロジェクト40坪
- 16号ハウスプロジェクト40坪
- 17号ハウスプロジェクト40坪
- 18号ハウスプロジェクト40坪
- 19号ハウスプロジェクト40坪
- 20号ハウスプロジェクト40坪
- 堆肥舎

No. 3

- 露地ほ場 A
- 露地ほ場 B
- 露地ほ場 C
- 露地ほ場 D

No. 4井戸ポンプ

No. 4

- 露地ほ場 E
- 露地ほ場 F
- 露地ほ場 G
- 露地ほ場 H