



図面資料 5 - : 公共施設に配慮すべき住戸図 (割山)

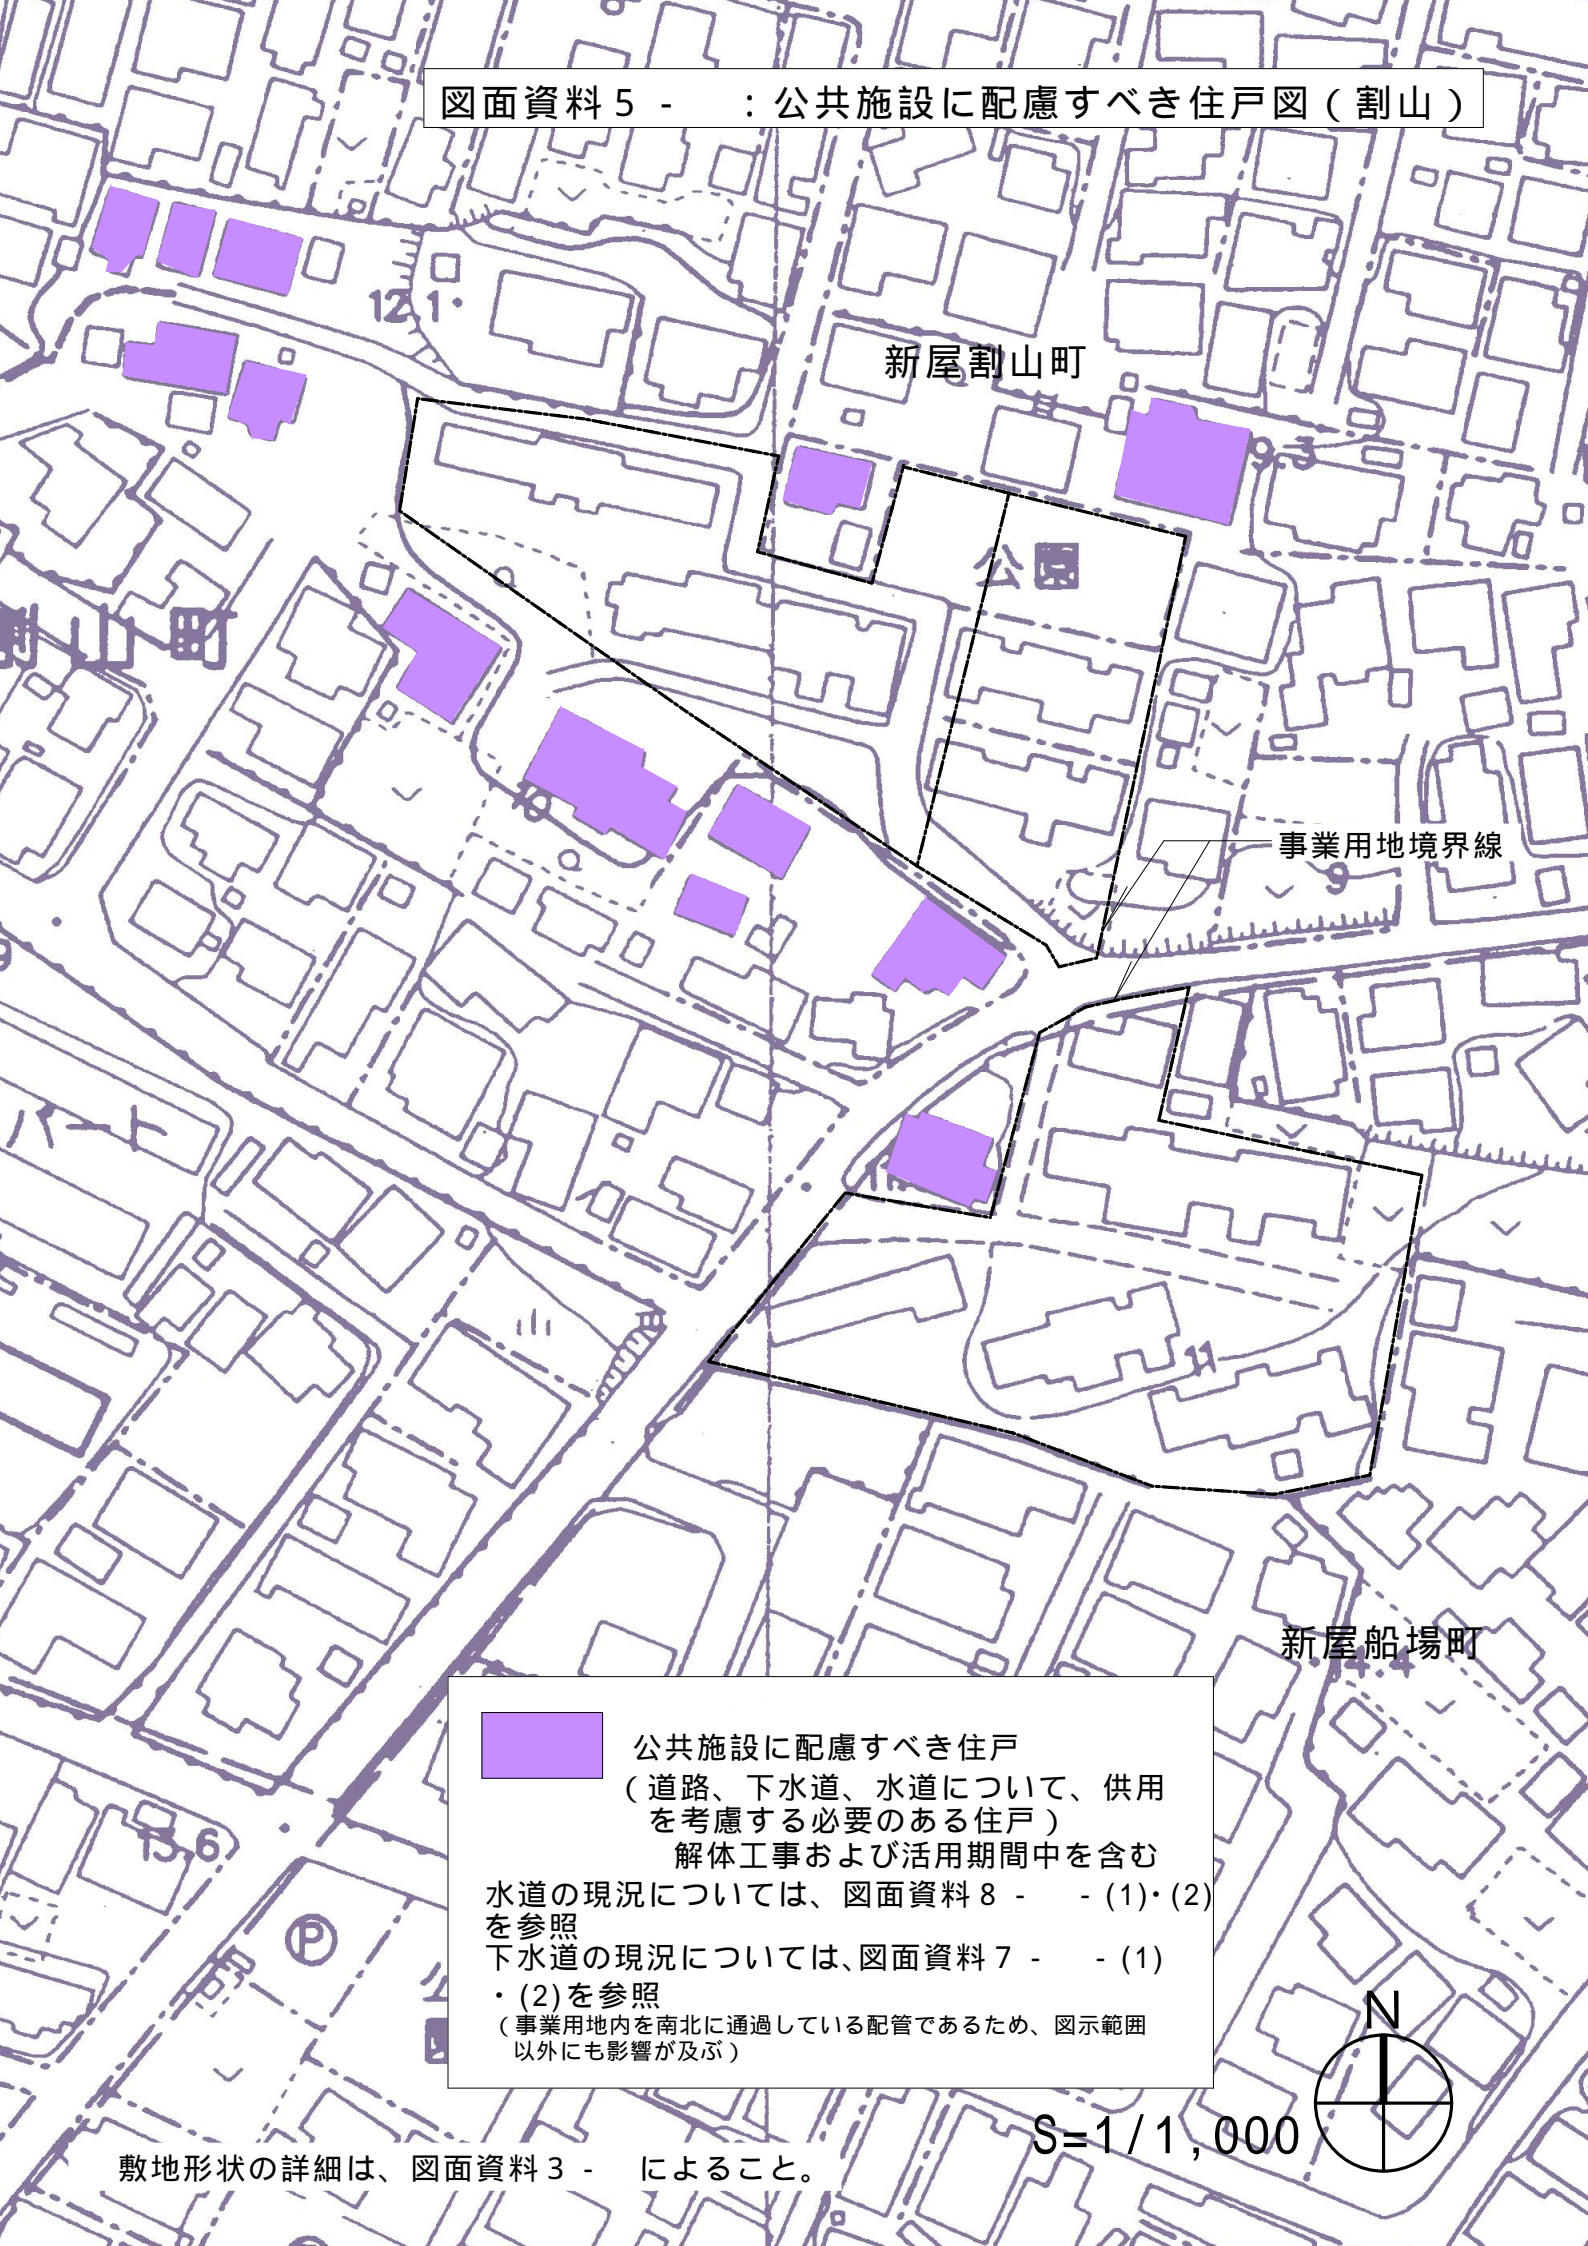

 公共施設に配慮すべき住戸  
(道路、下水道、水道について、供用を考慮する必要のある住戸)  
解体工事および活用期間中を含む  
水道の現況については、図面資料 8 - - (1)・(2)を参照  
下水道の現況については、図面資料 7 - - (1)・(2)を参照  
(事業用地内を南北に通過している配管であるため、図示範囲以外にも影響が及ぶ)

S=1/1,000



敷地形状の詳細は、図面資料 3 - によること。