図面資料７－⑤：インフラ現況図(下水道)(新屋沖田)

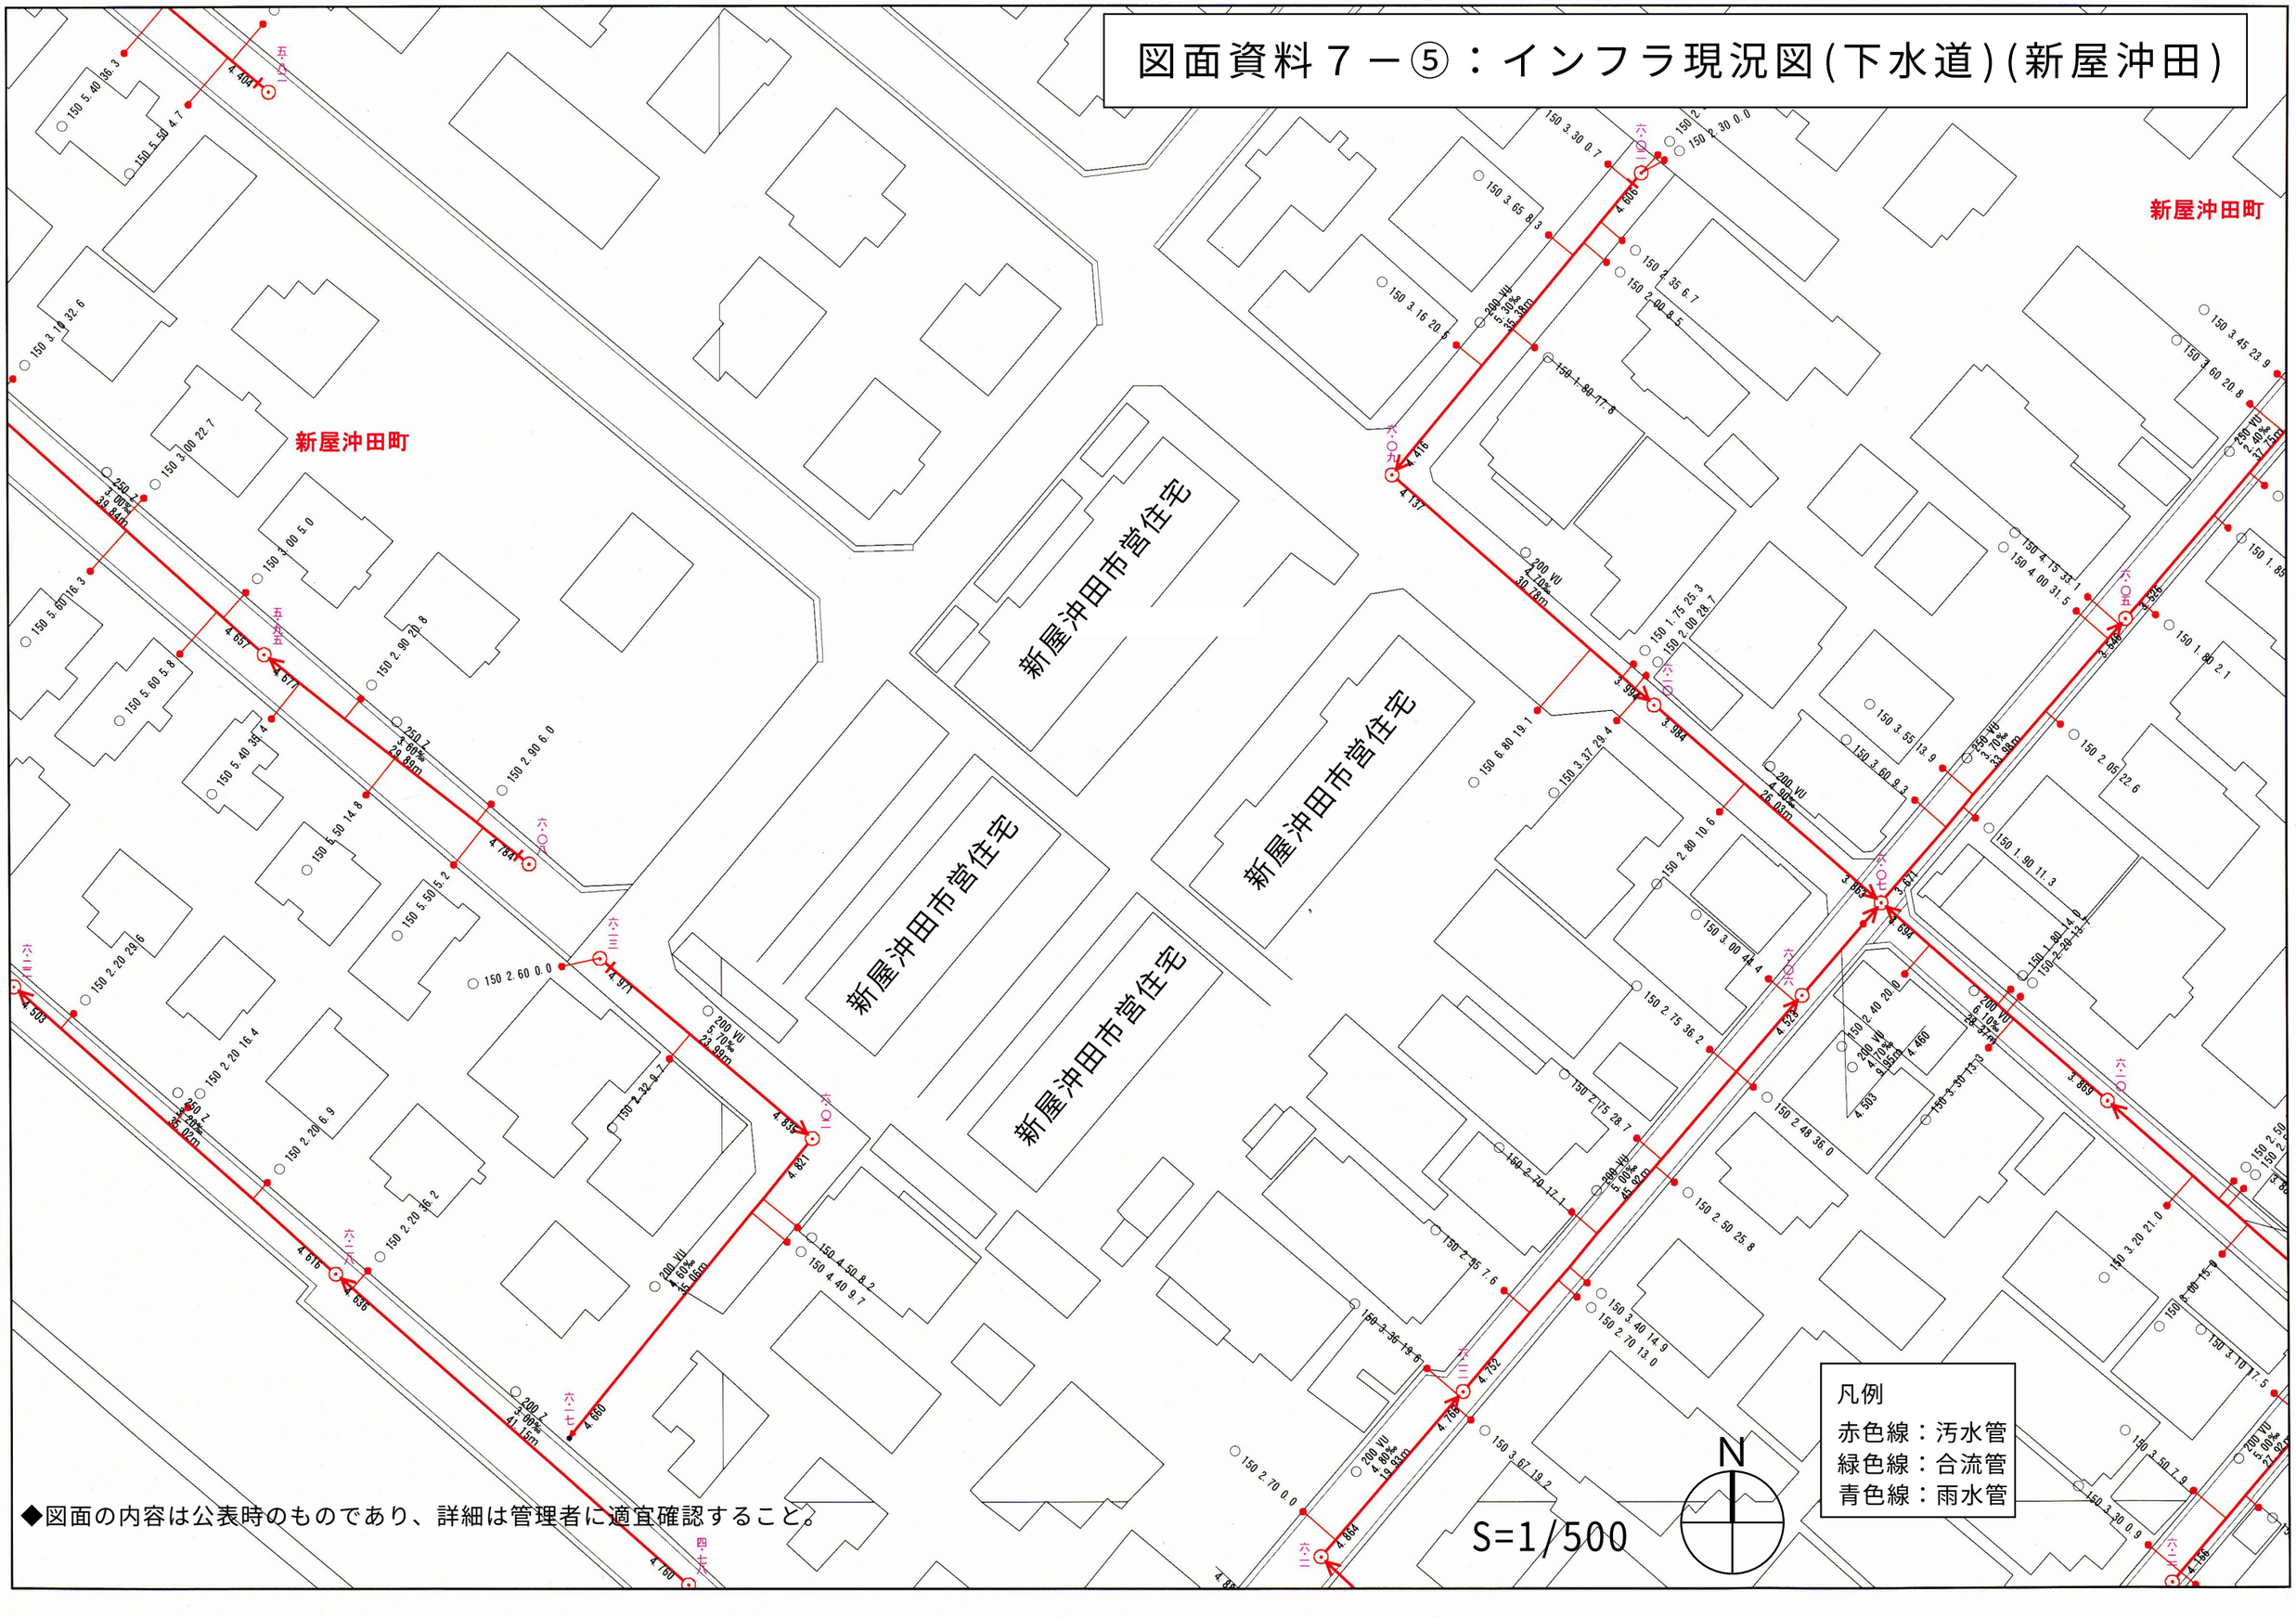

◆図面の内容は公表時のものであり、詳細は管理者に適宜確認すること。