


図面資料11 - : インフラ現況図(ガス)(将軍野)

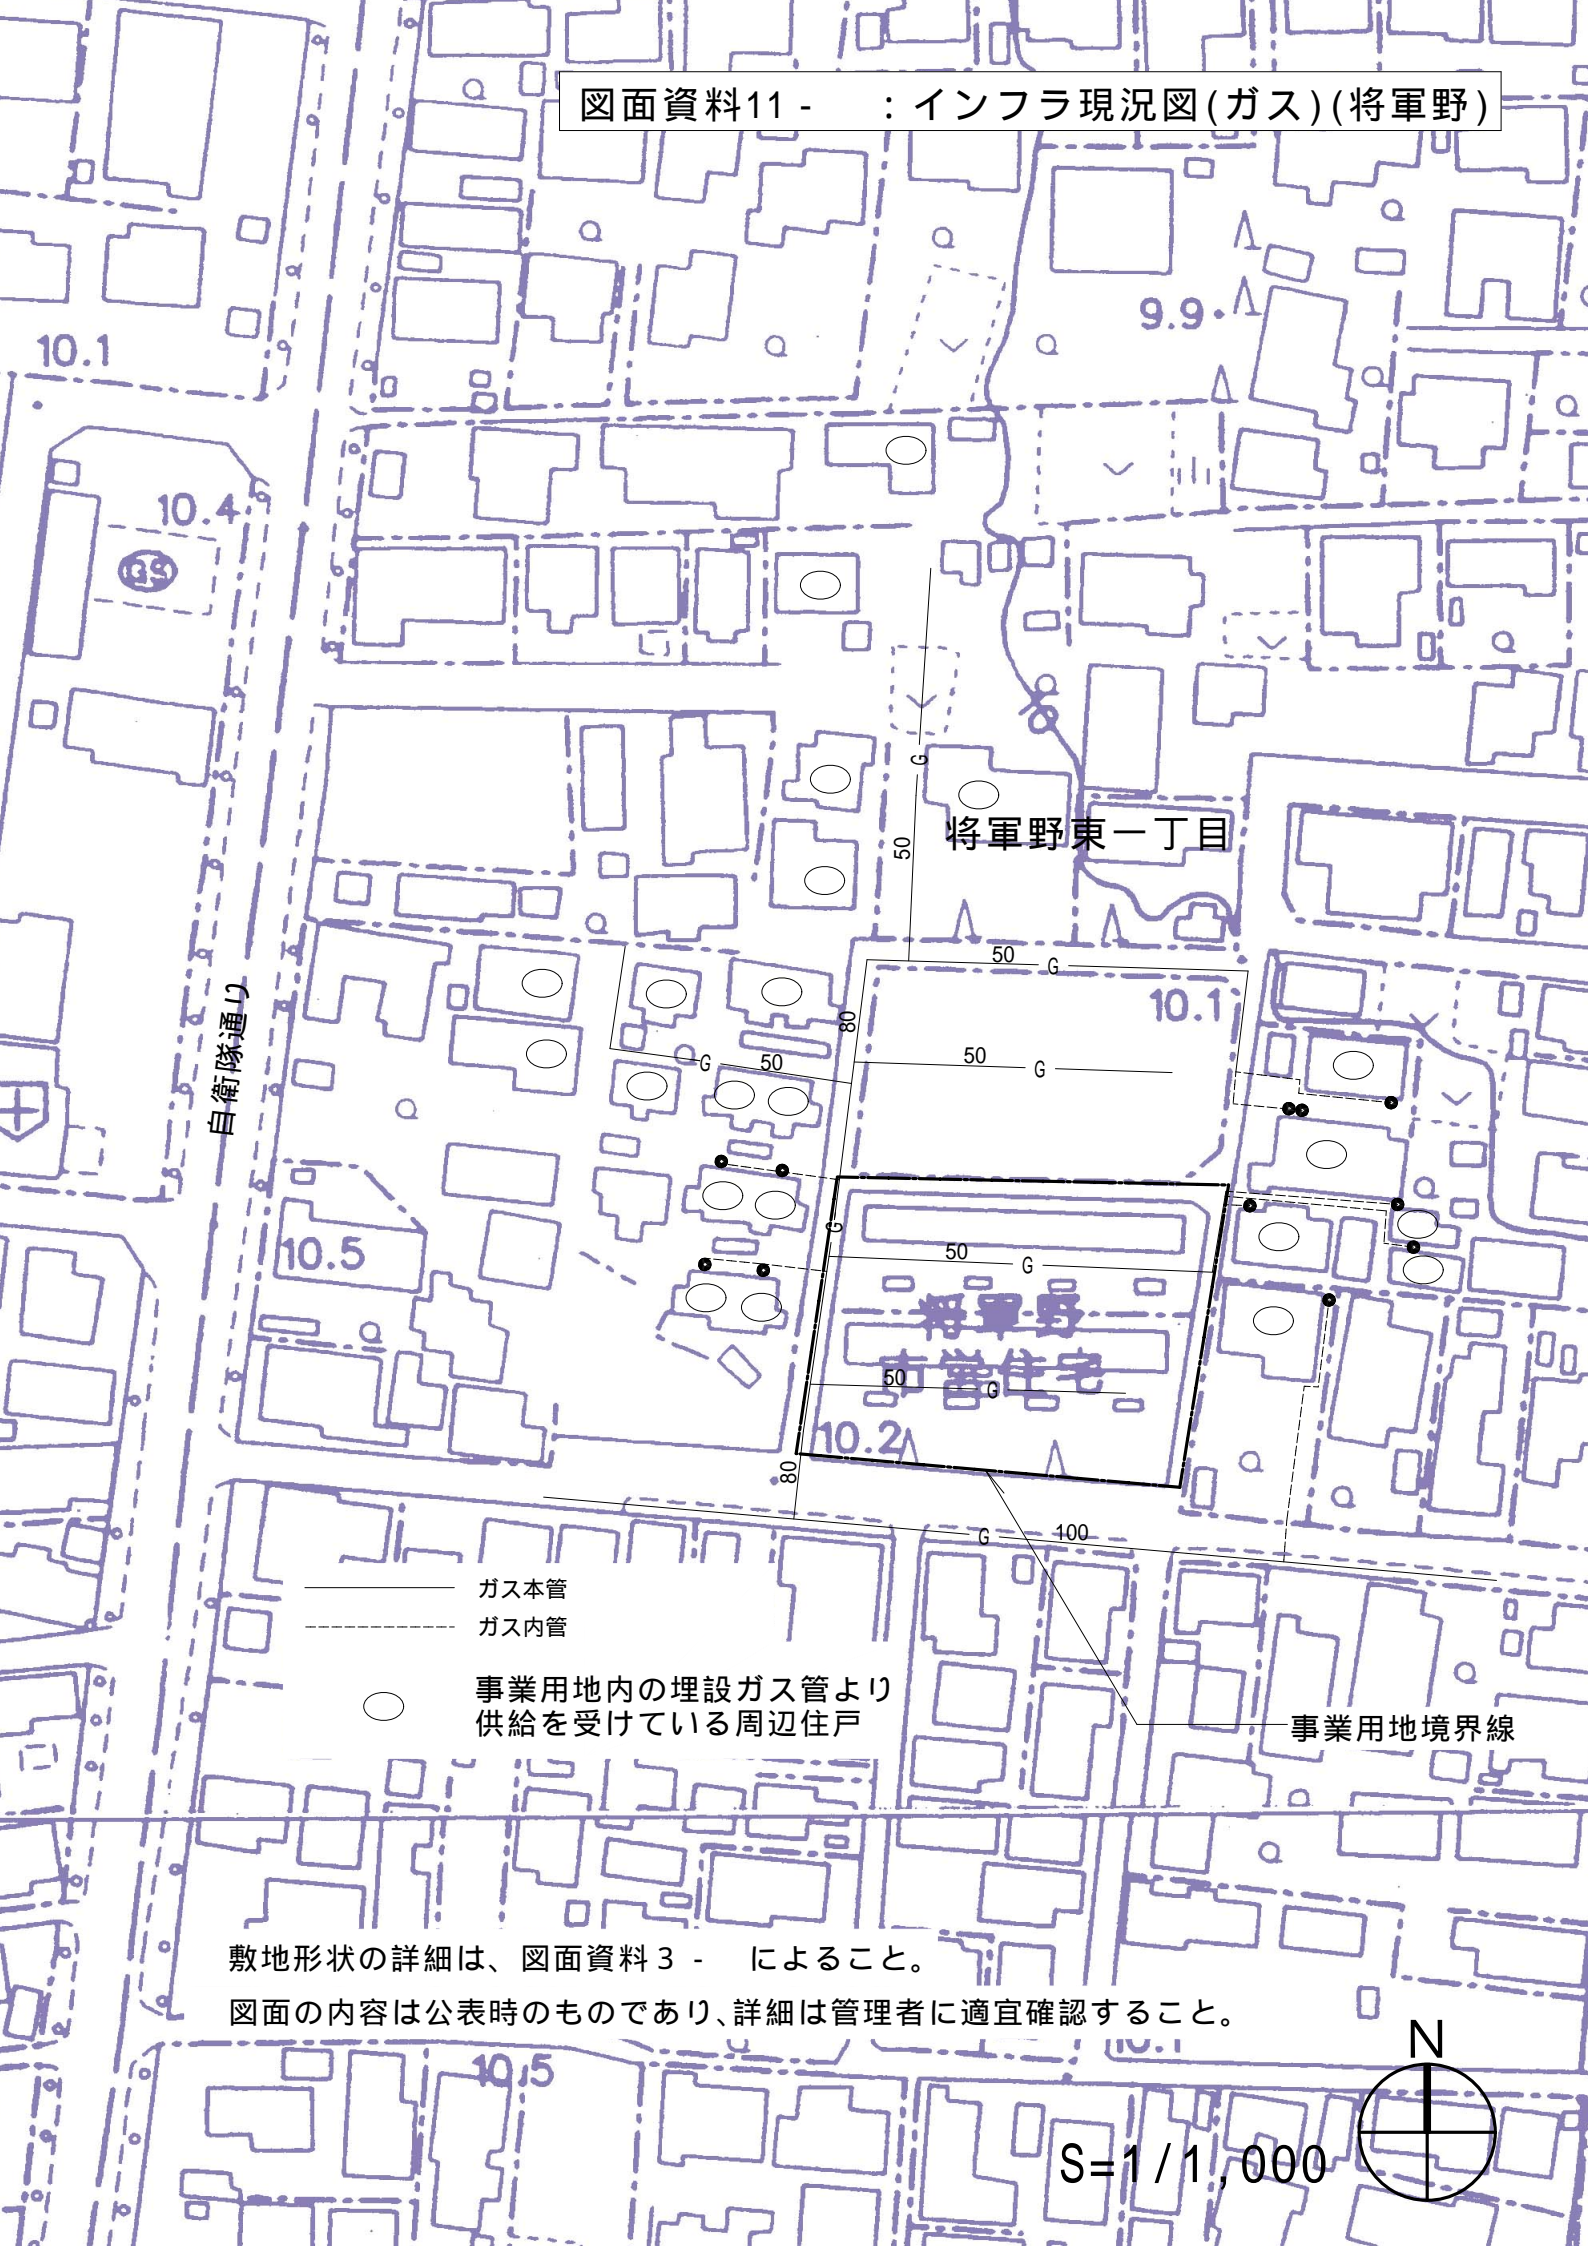

自衛隊通り

将軍野東一丁目

将軍野市営住宅

—— ガス本管
- - - - ガス内管

○ 事業用地内の埋設ガス管より供給を受けている周辺住戸

事業用地境界線

敷地形状の詳細は、図面資料3 - によること。

図面の内容は公表時のものであり、詳細は管理者に適宜確認すること。

S=1/1,000

