
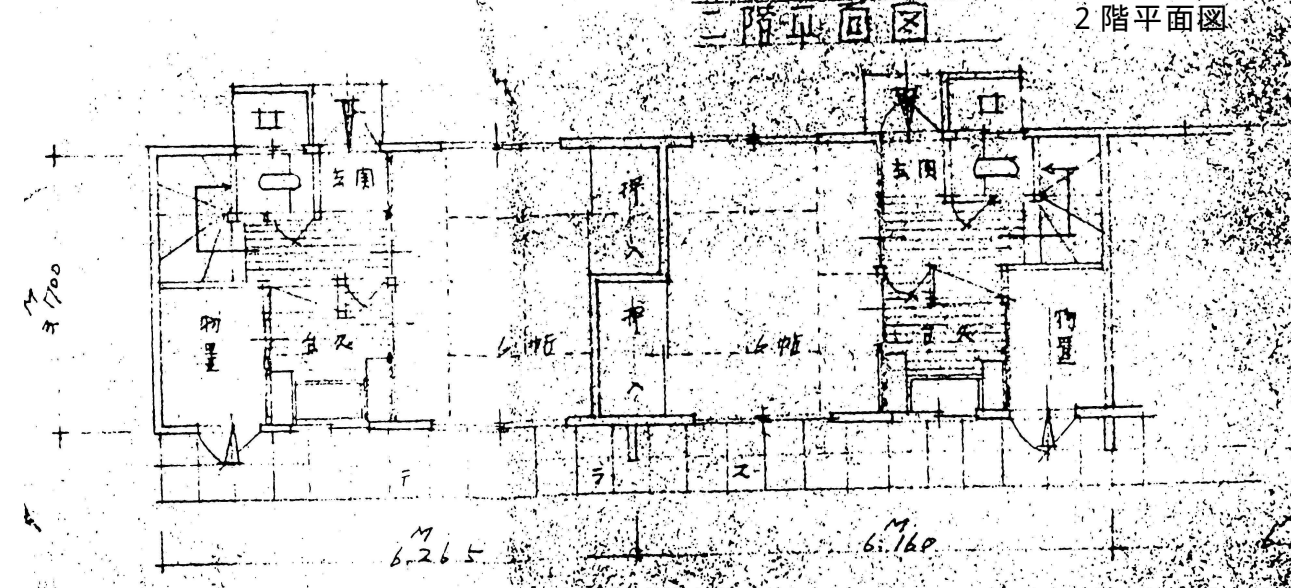


図面資料12 - (1) : 既存市営住宅図 (金砂町)


参考図

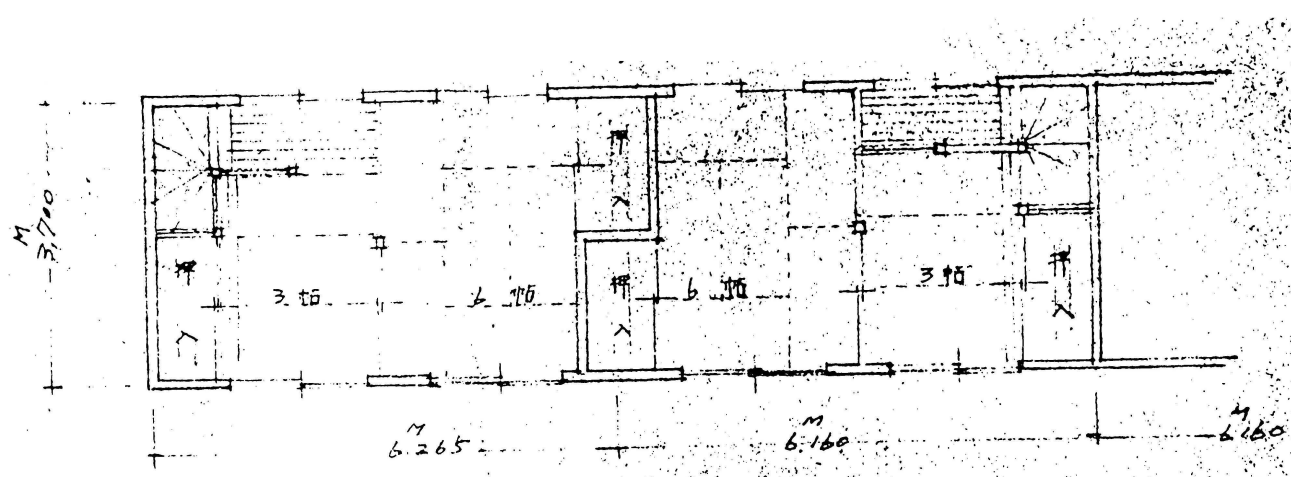

一階平面図

図面資料12 - (2) : 既存市営住宅図 (金砂町)

参考図

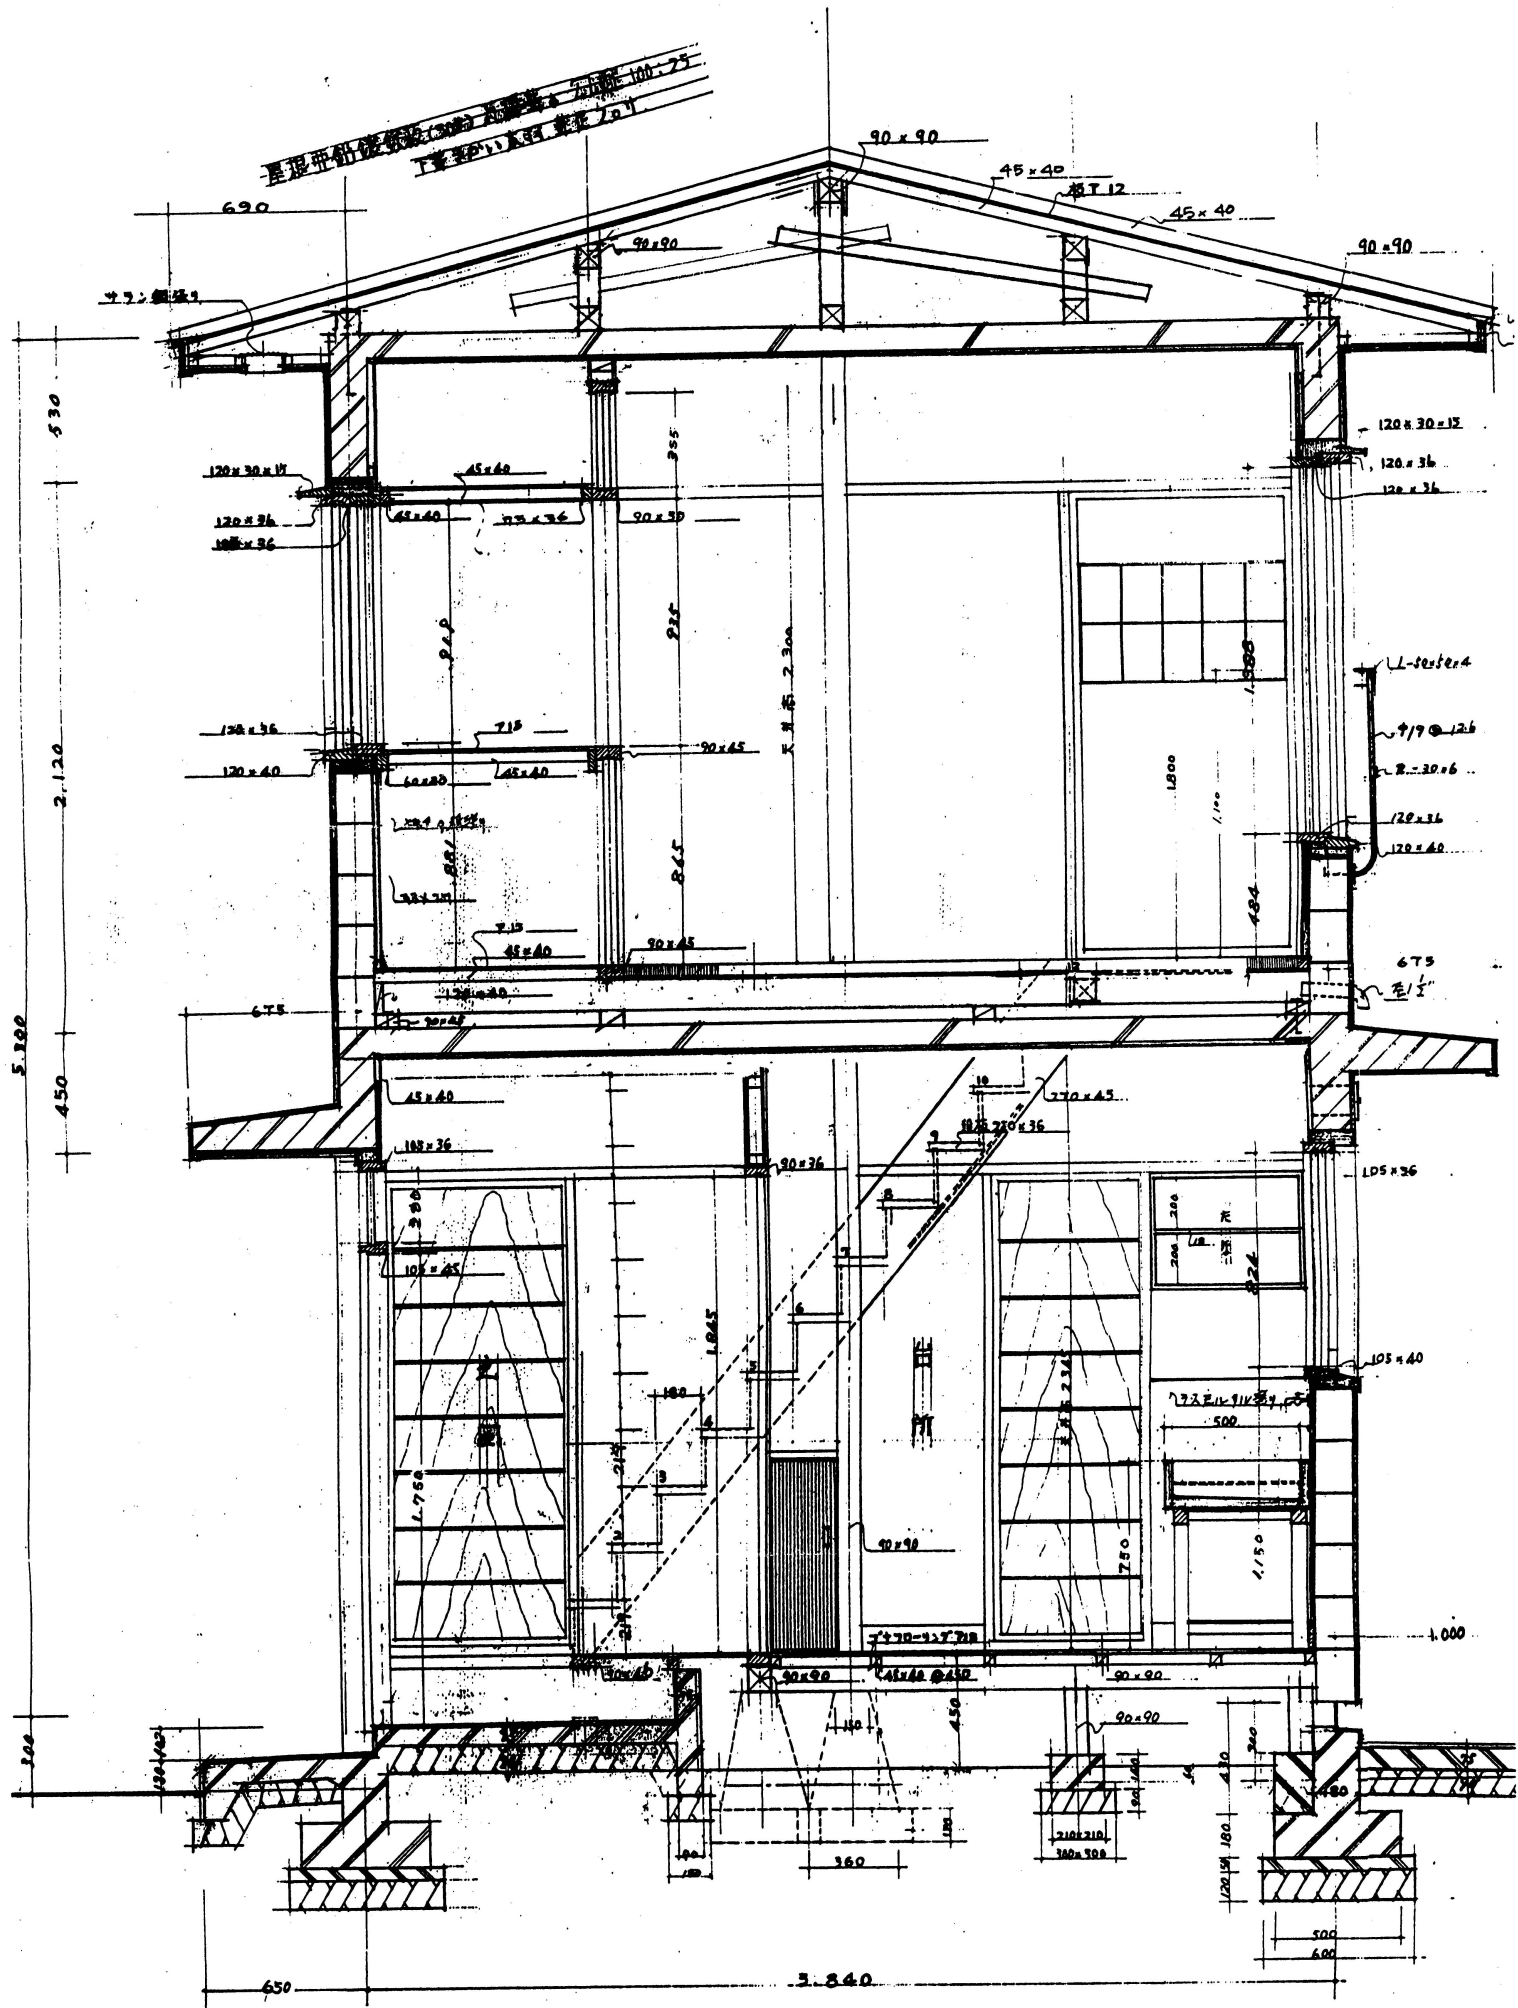

断面詳細図

参考図