



床面積計算表 (単位㎡)

	A型住居		B型住居				
	外側	内側	外側	内側			
1階	専用部分	45.8338	45.8338	42.8594	42.8594		
	共用部分	4.7628	4.7628	4.7628	4.7628		
	バルコニー	7.64925	7.64925	7.18725	7.18725		
2階	専用部分	45.8338	45.8338	42.8594	42.8594		
	共用部分	4.7628	4.7628	4.7628	4.7628		
	バルコニー	7.64925	7.64925	7.18725	7.18725		
3階	専用部分	16.0904	15.9886	13.1028	13.0006		
	共用部分	4.8154	4.8154	4.8154	4.8154		
	バルコニー	7.6650	7.64925	7.2030	7.18725		
合計	専用部分	137.7580	137.8562	128.8216	128.71975		
	共用部分	14.3710	14.3710	14.3710	14.3710		
	バルコニー	22.9635	22.94775	21.5775	21.56175		
計		175.0925	175.17495	164.7701	164.65225		
専用部分小計		532.95555㎡		共用部分小計		57.1840㎡	
バルコニー小計		89.0505㎡		合計		679.19005㎡	
9号型床面積						9.4785㎡	
延面積		679.19005 + 9.4785 = 688.66855㎡					

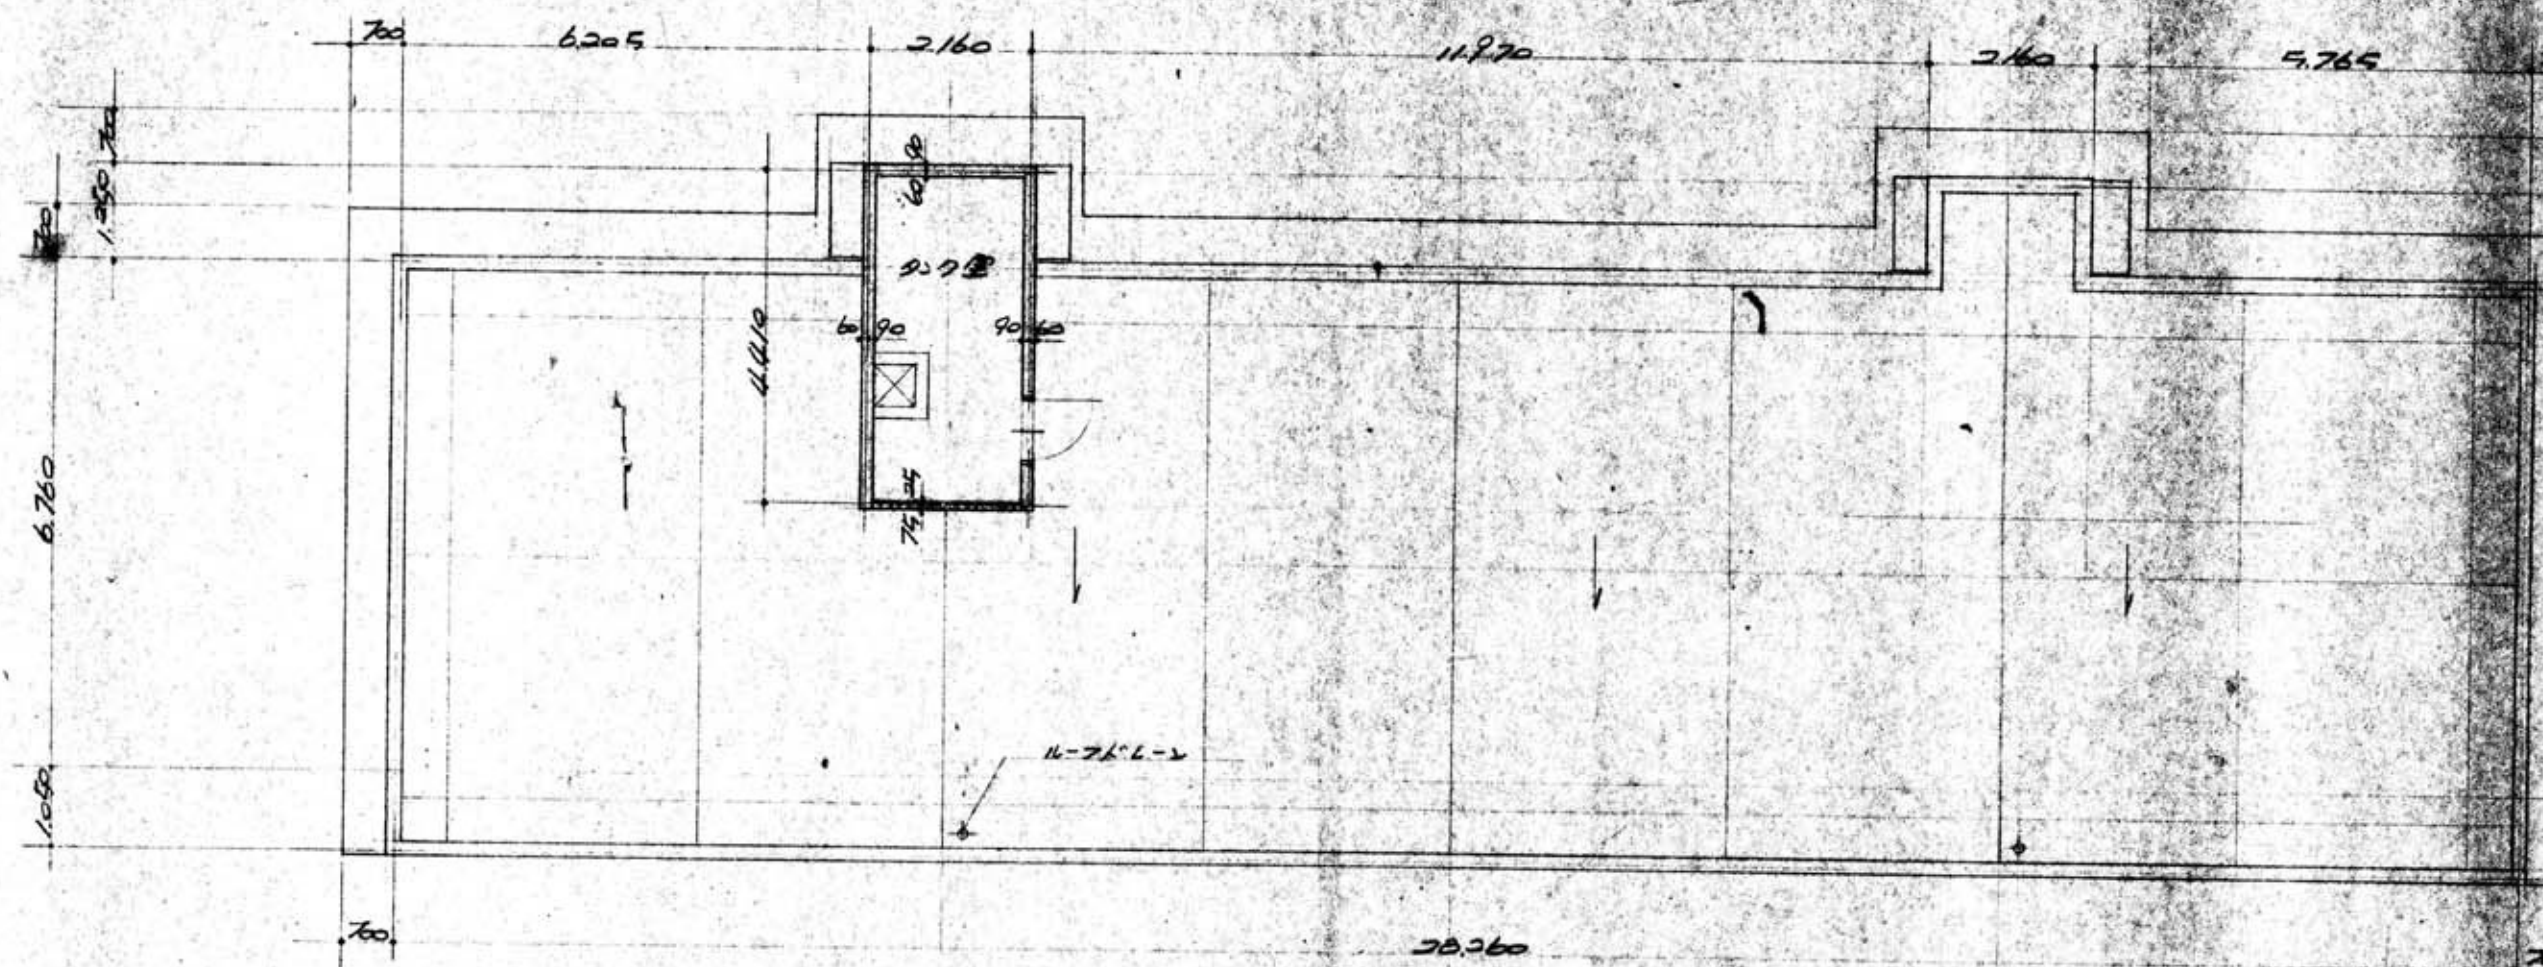

1階平面図

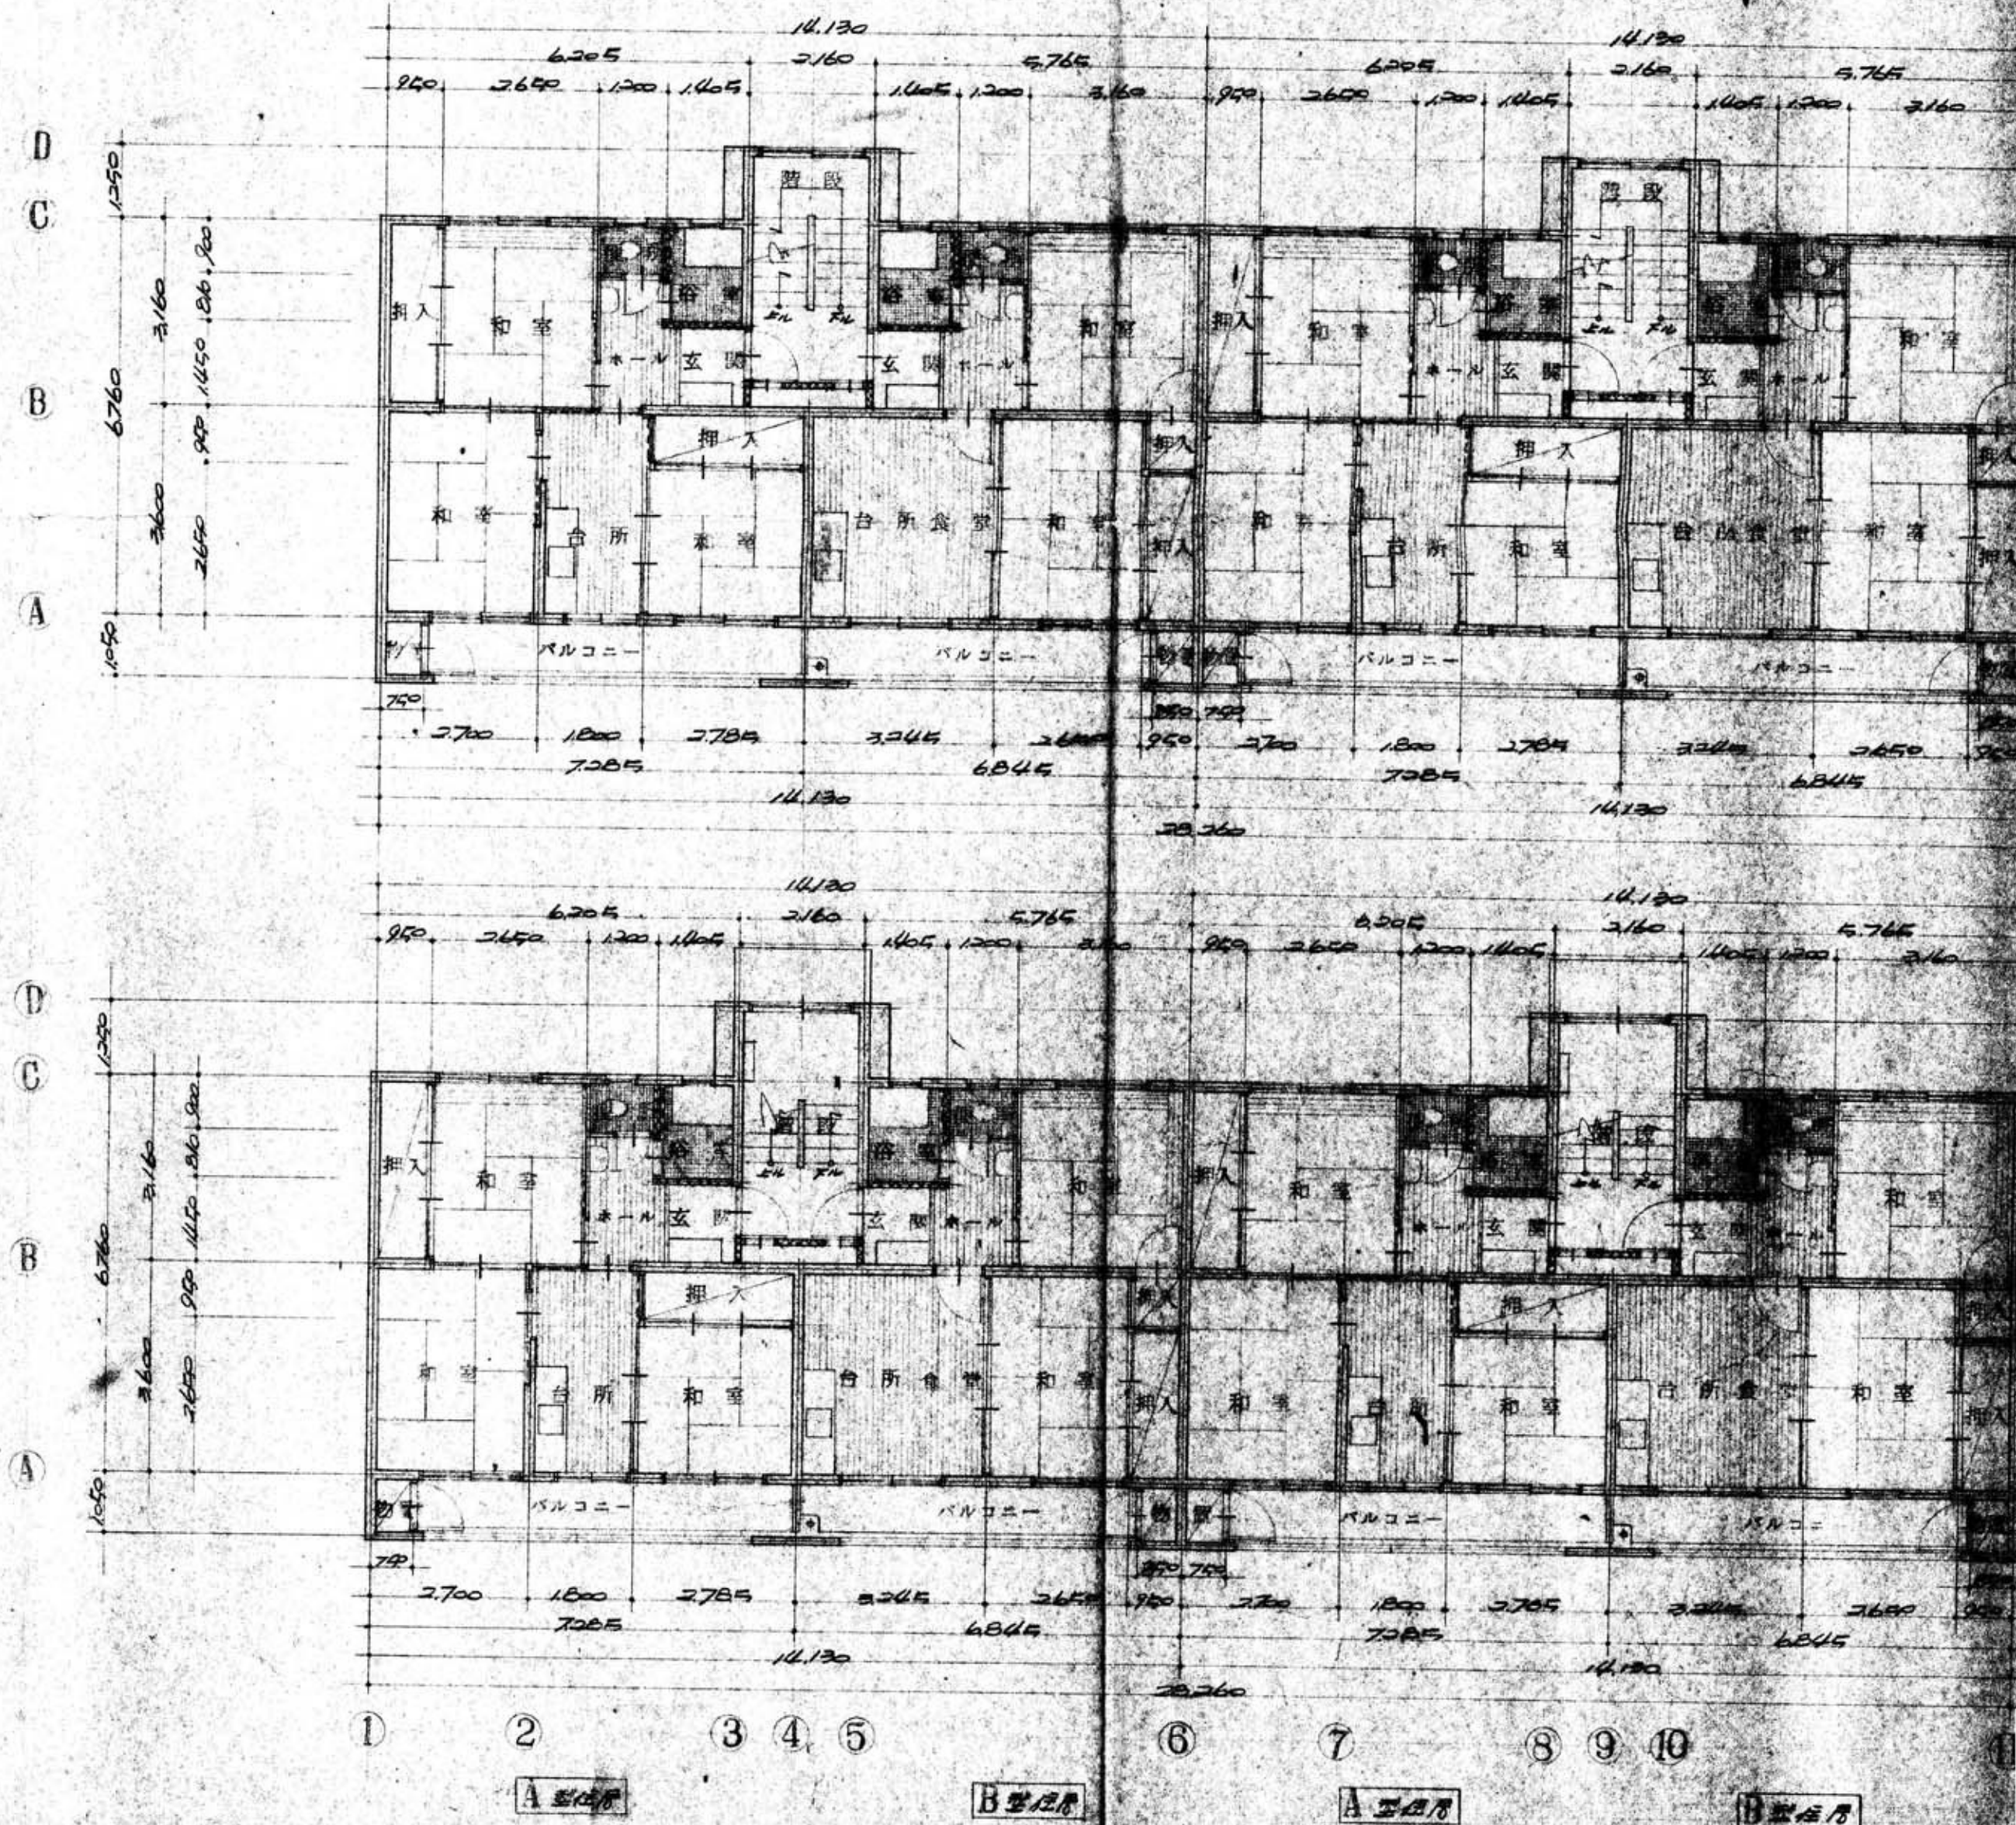

2階平面図

註：この階平面図は1階基準で示す。

1階平面図 1/100

参考図