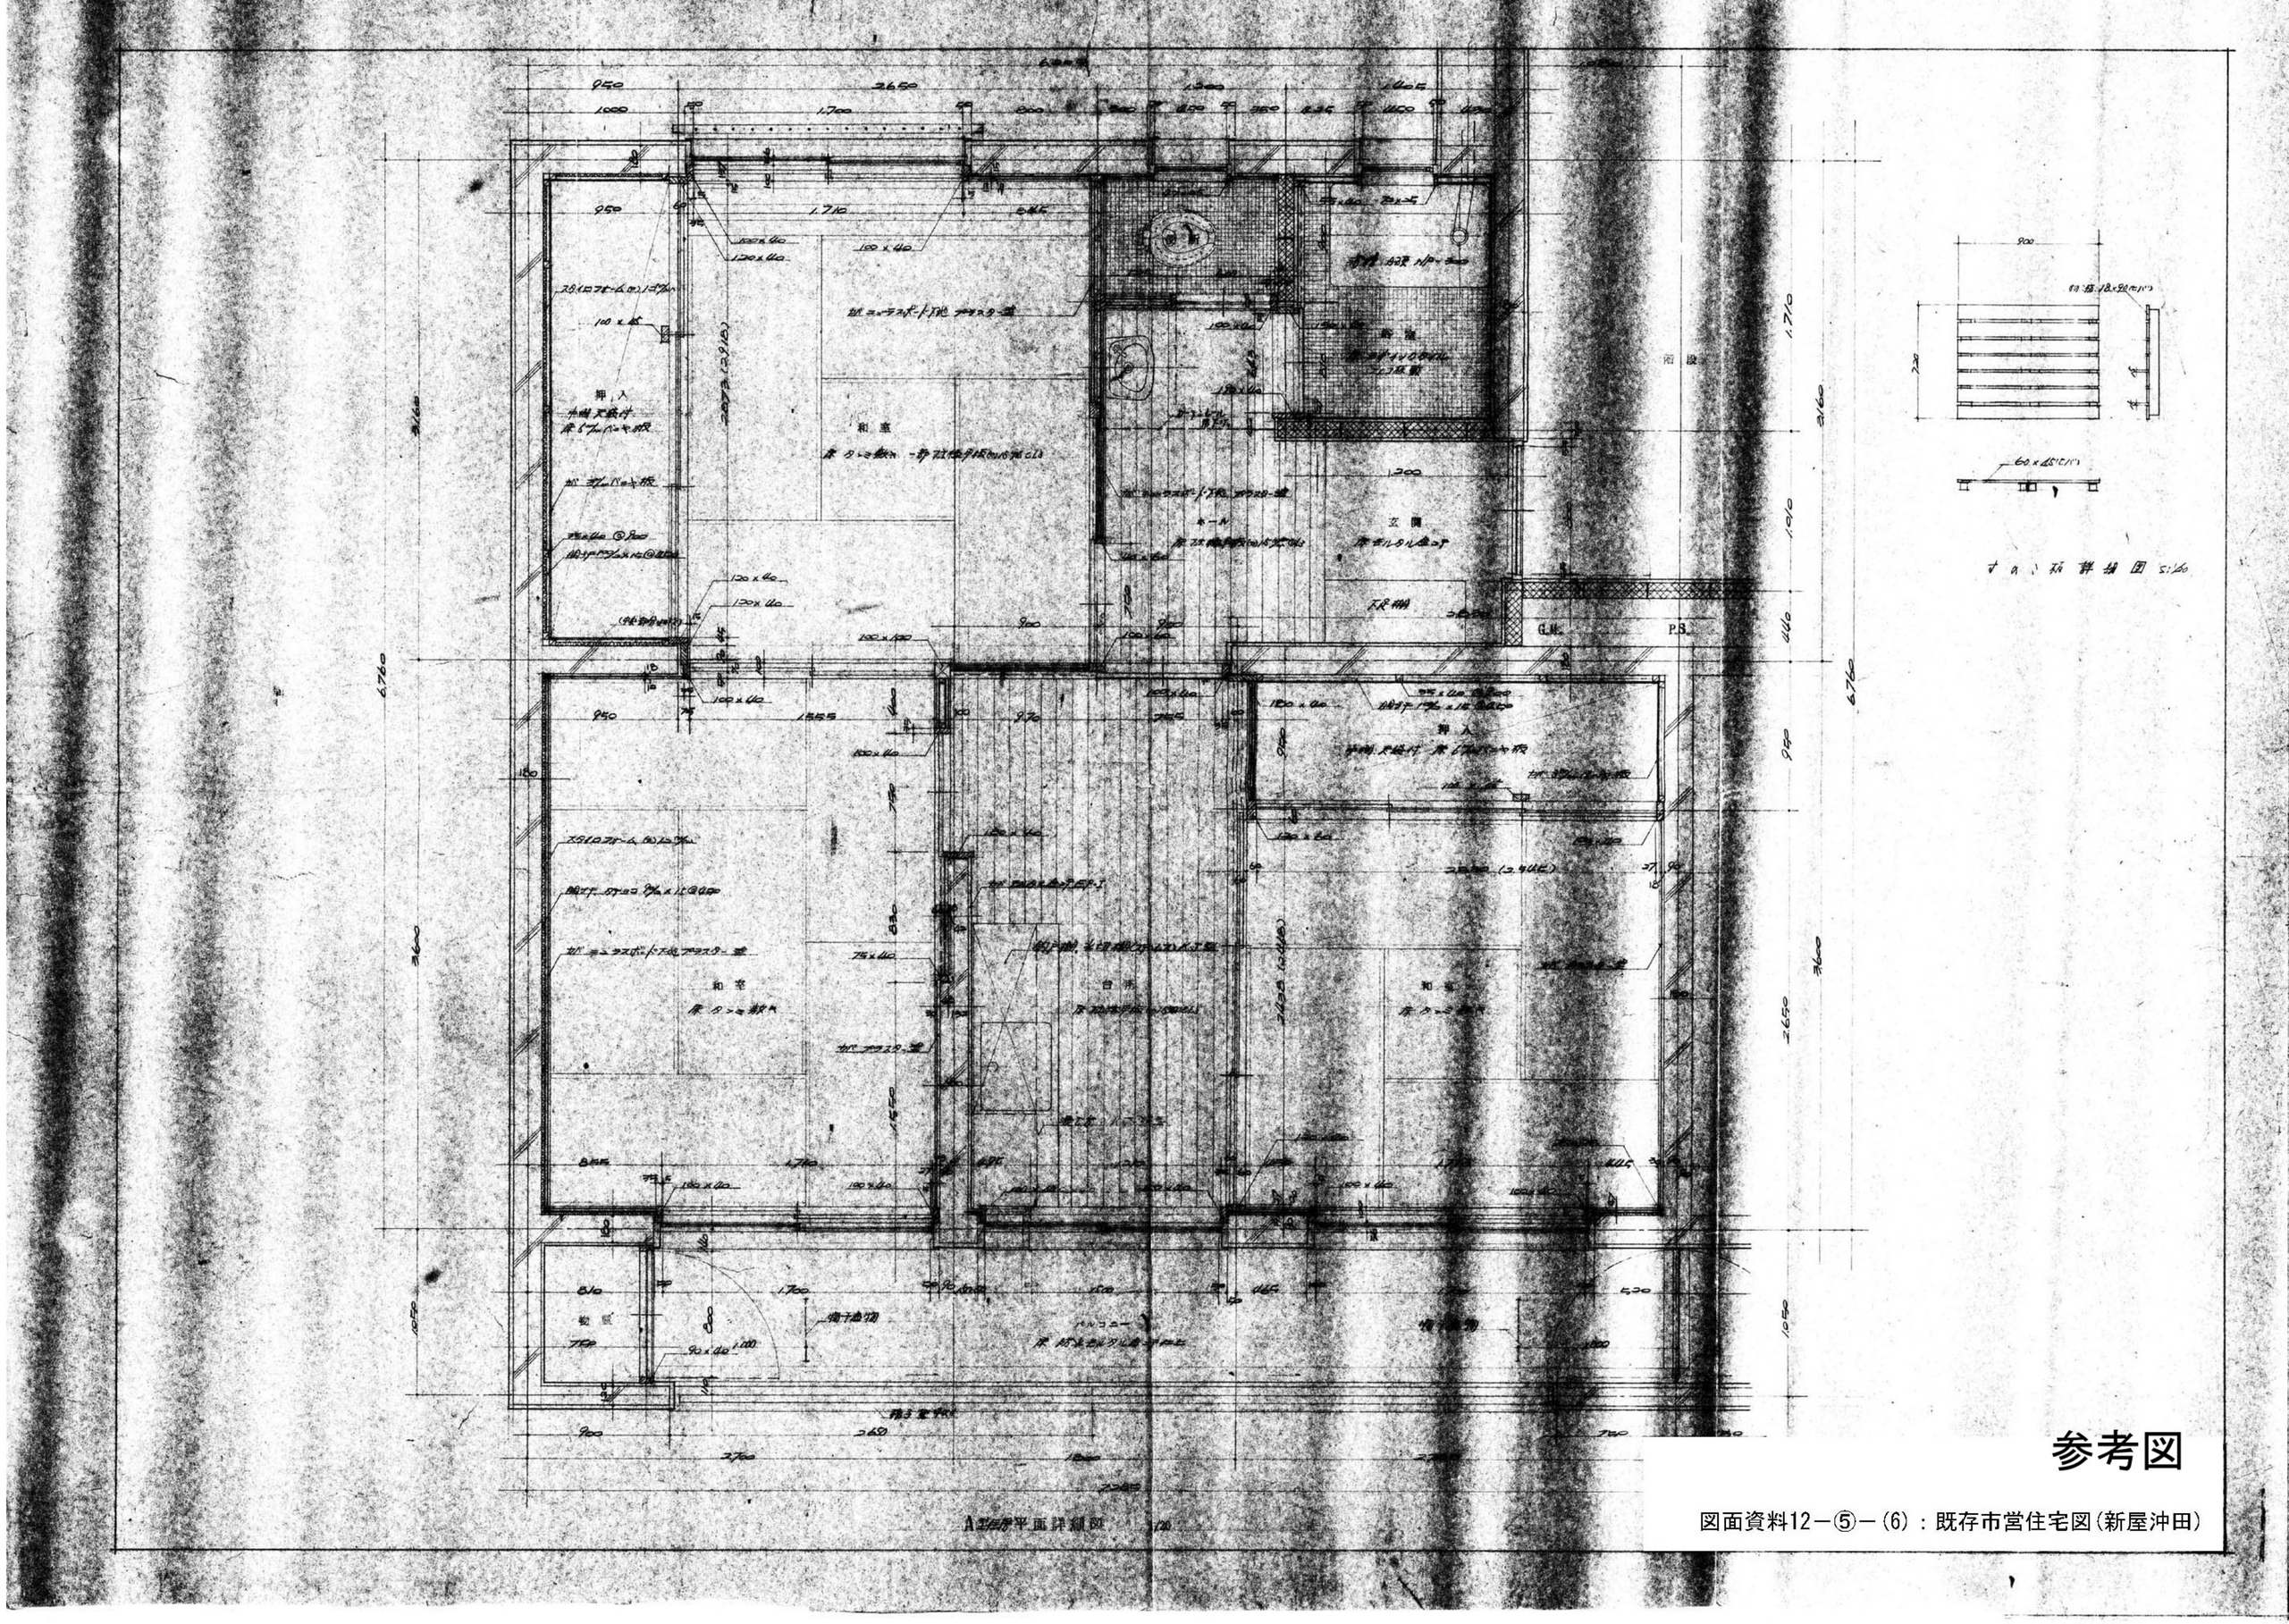
参考図
図面資料12－⑤－(6)：既存市営住宅図(新屋沖田)
A型住宅平面詳細図
玄関
和室
台所
G.L.
P.B.