


3550
3150
2750
A B C D

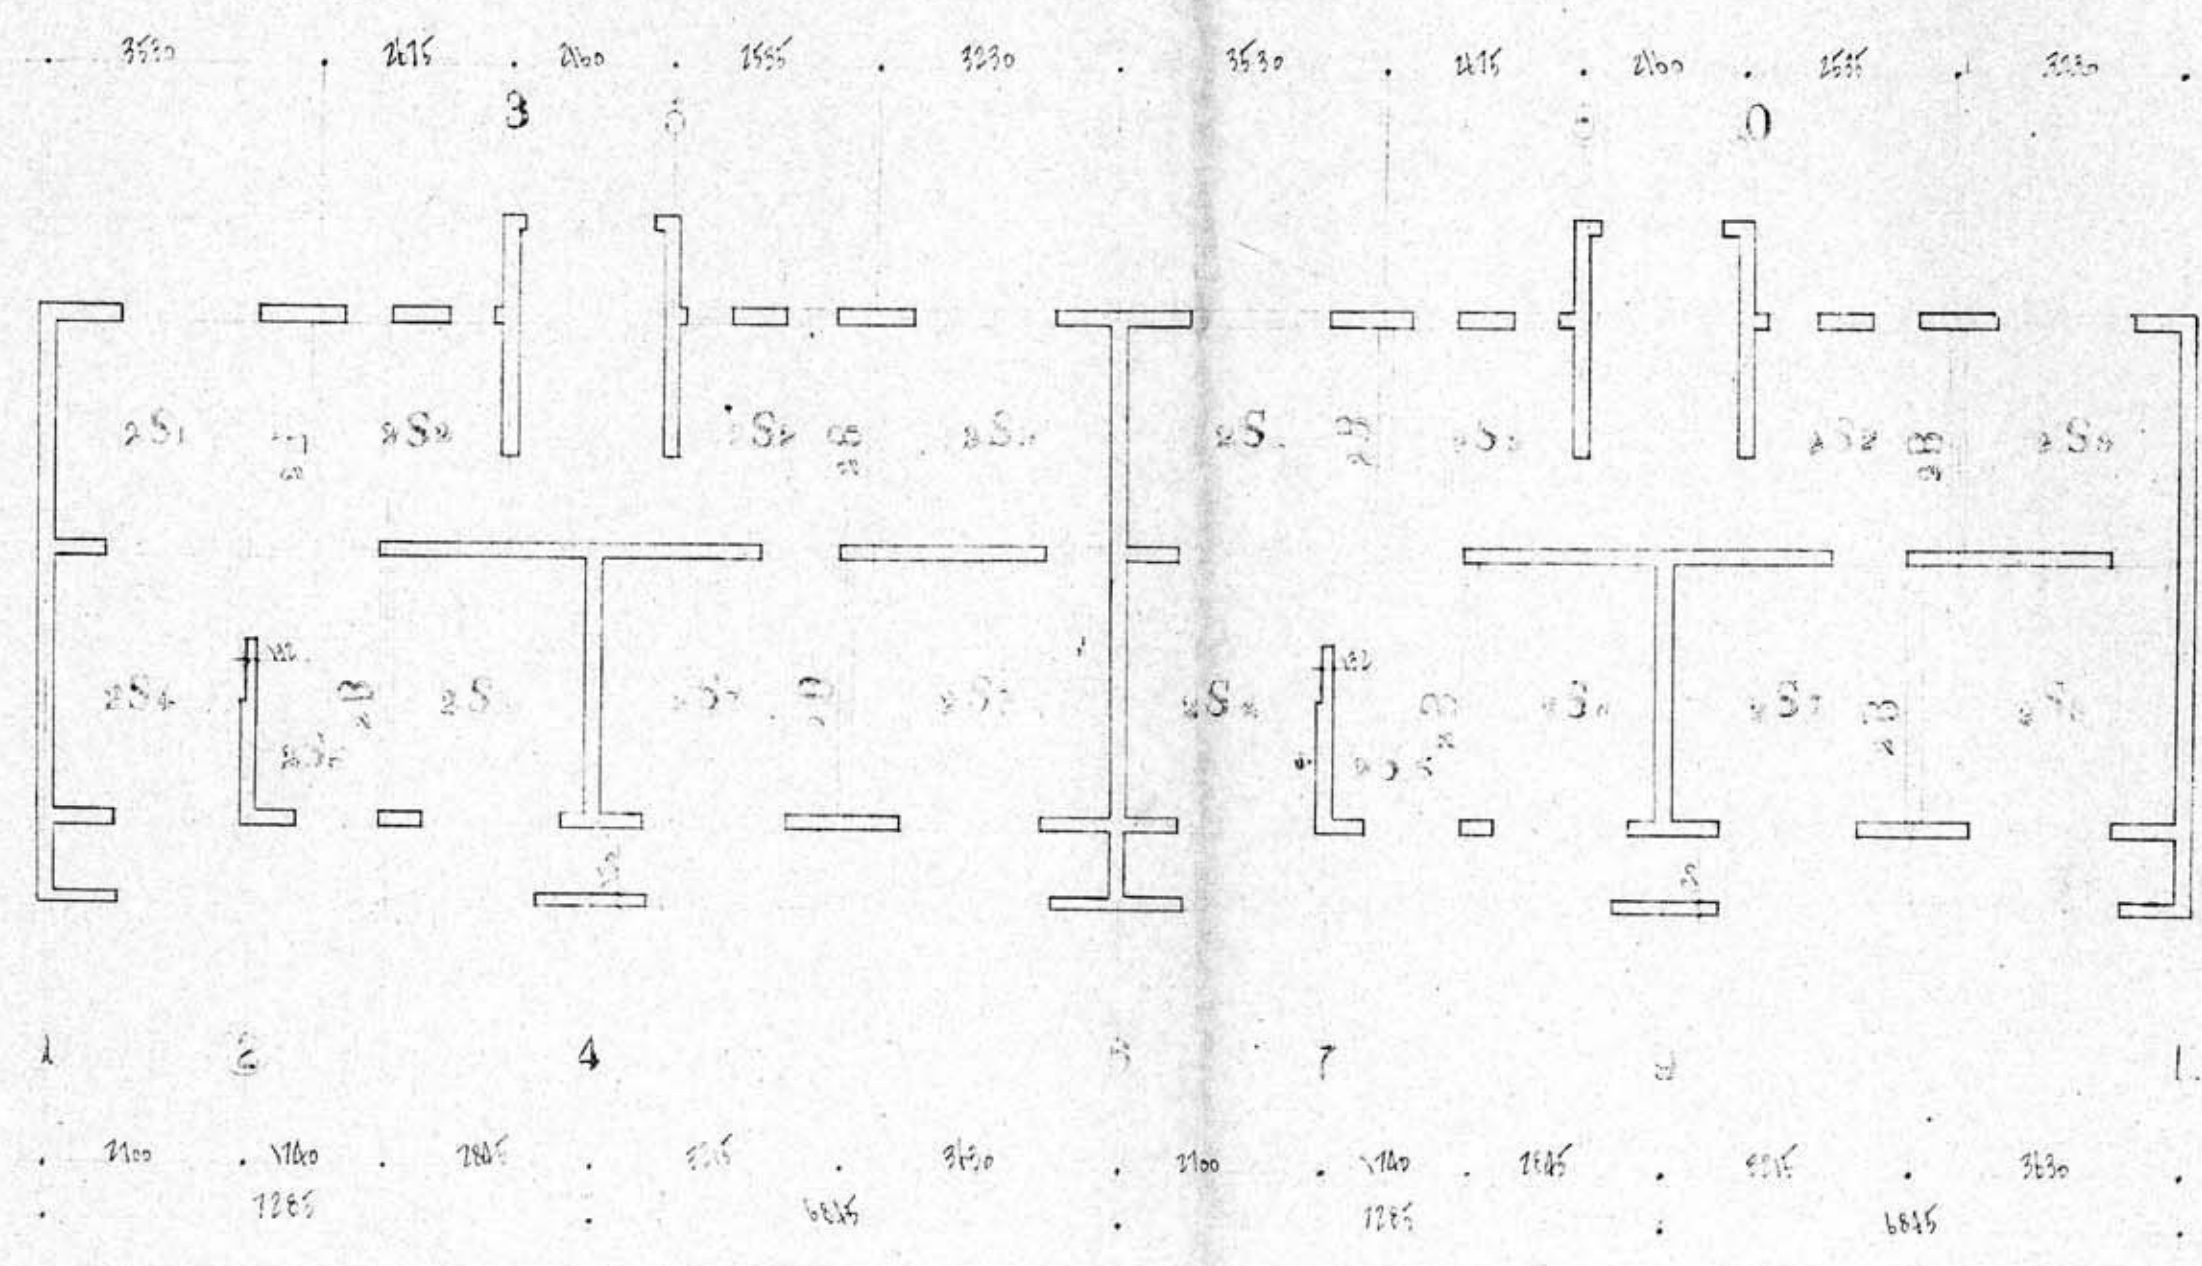

2 階 梁 伏 図

参考図

図面資料12-⑤-(10) : 既存市営住宅図(新屋沖田)