
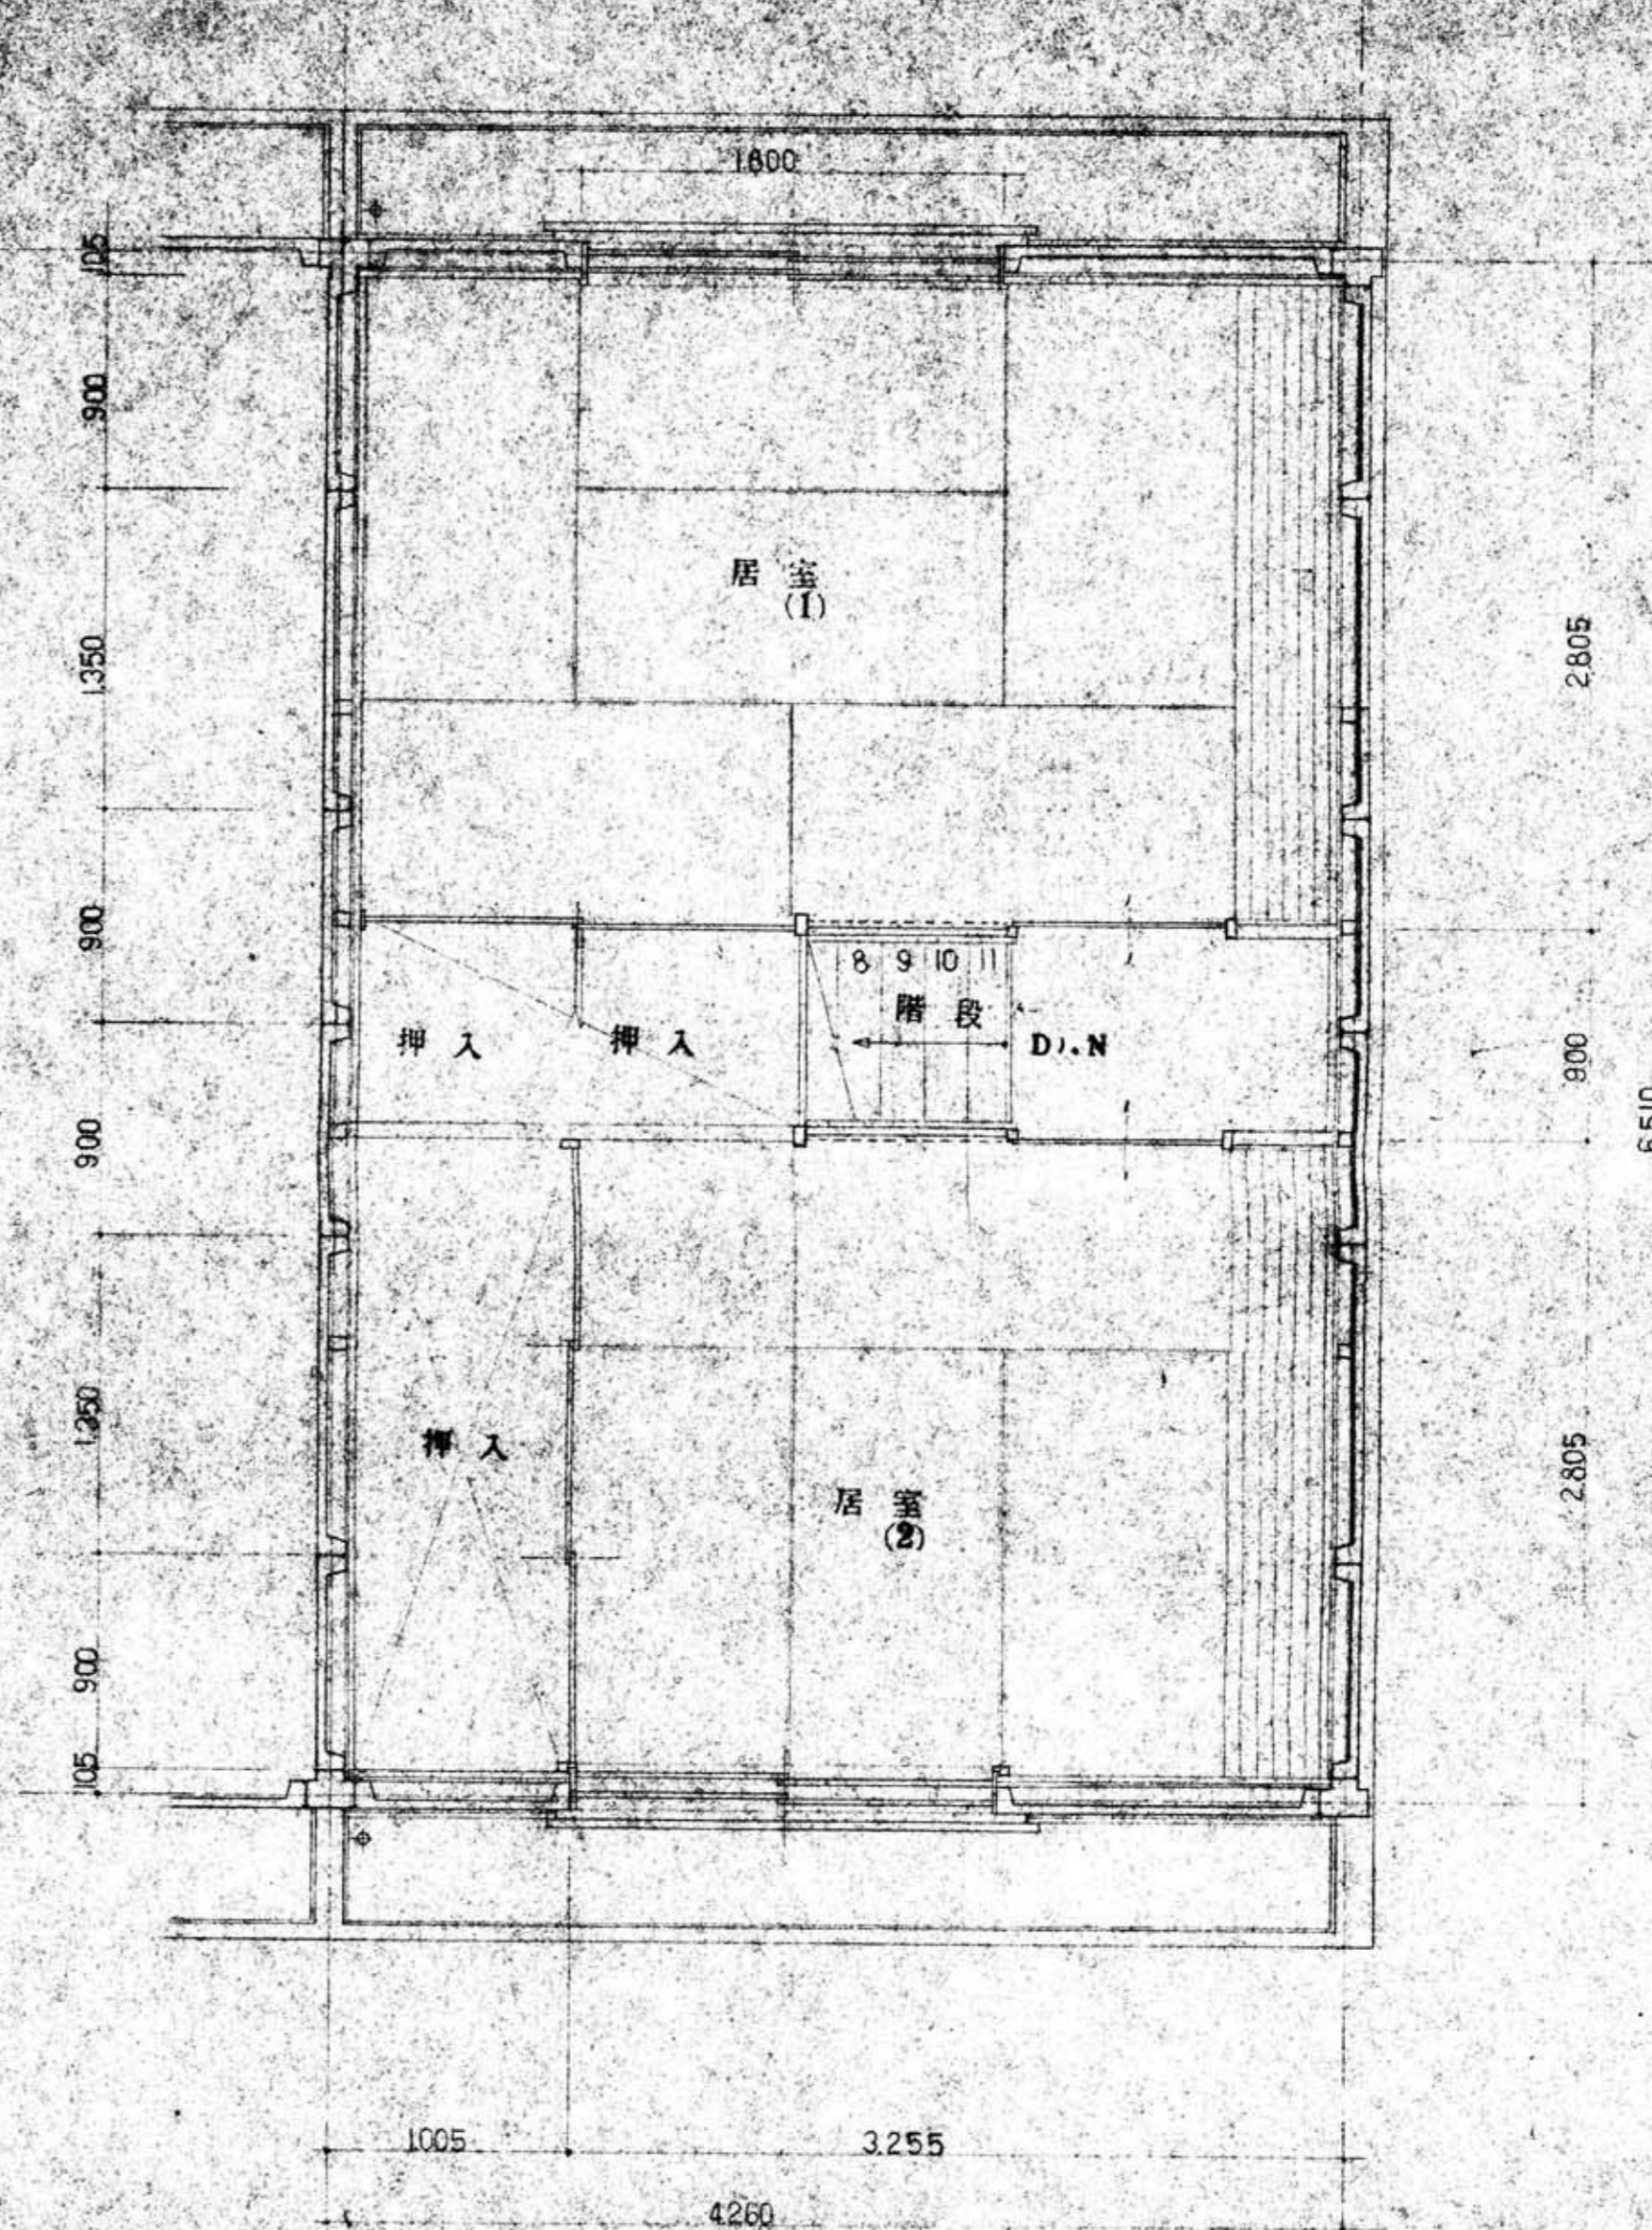


北面は面取用紙の厚さに調整後20%
 を入紙した状態で使用する
 又し階天井はジョイントも使用可

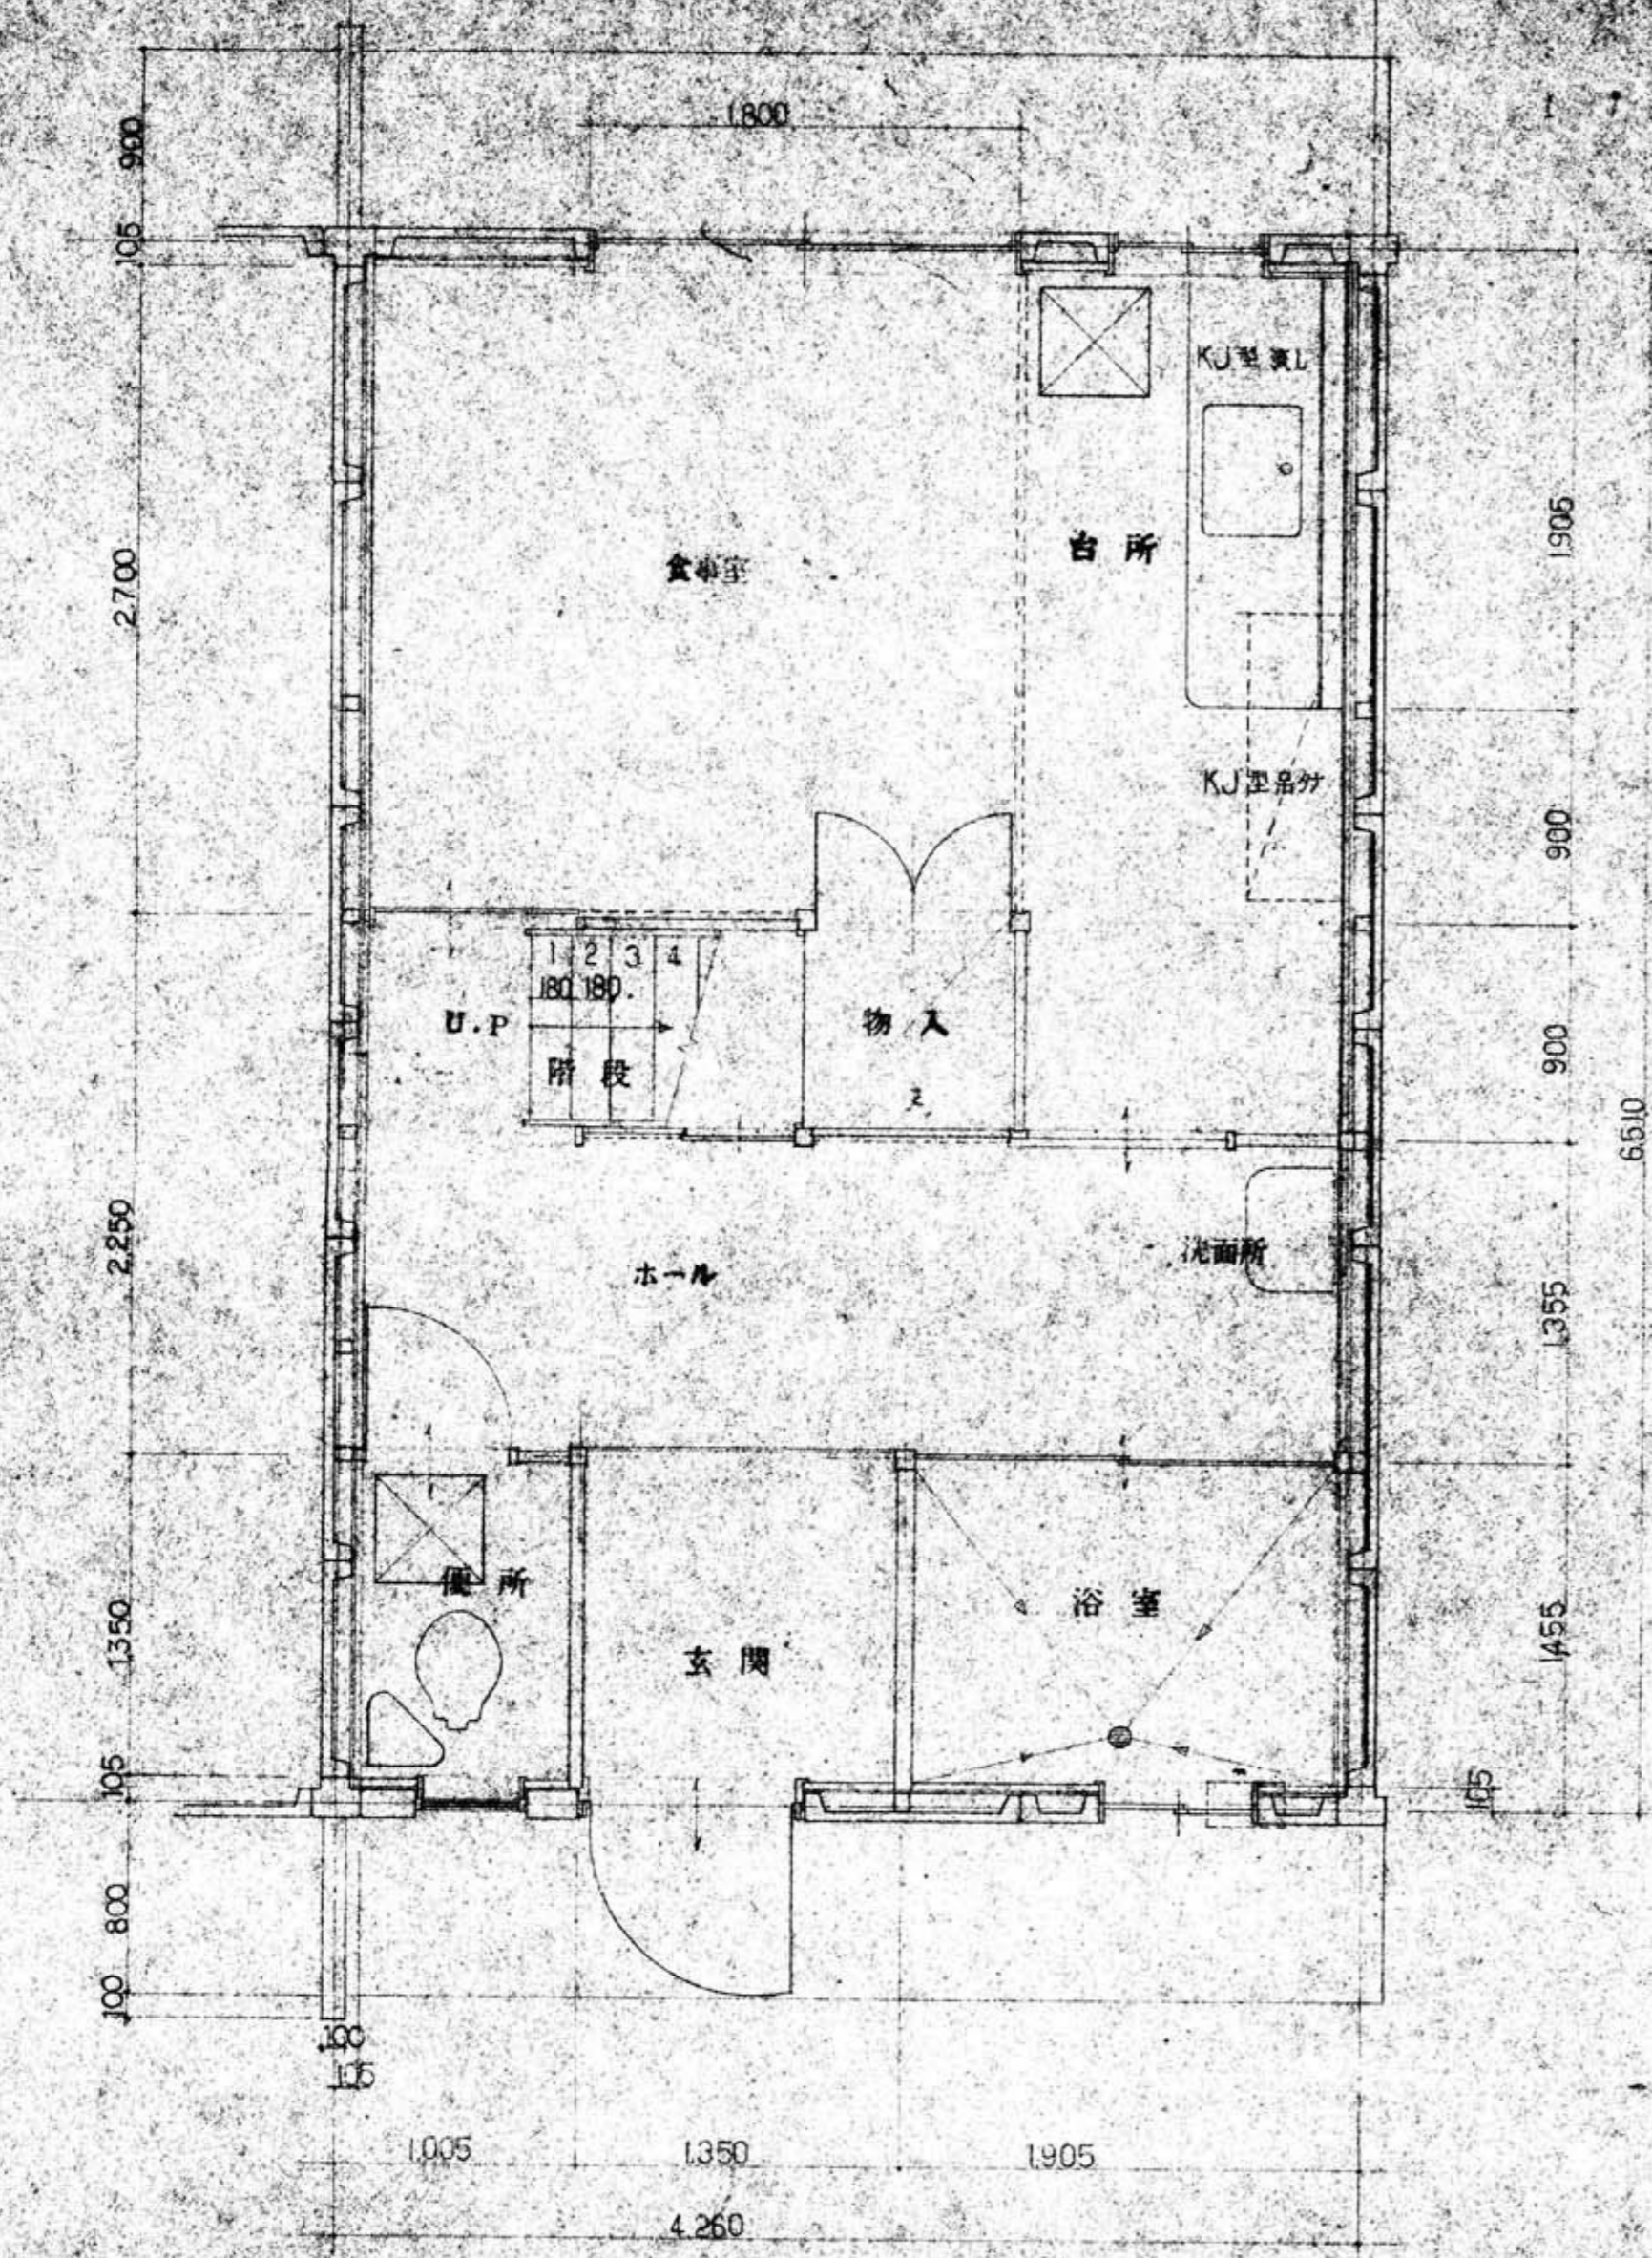

参考図

図面資料12-⑤-(21)：既存市営住宅図(新屋沖田)