
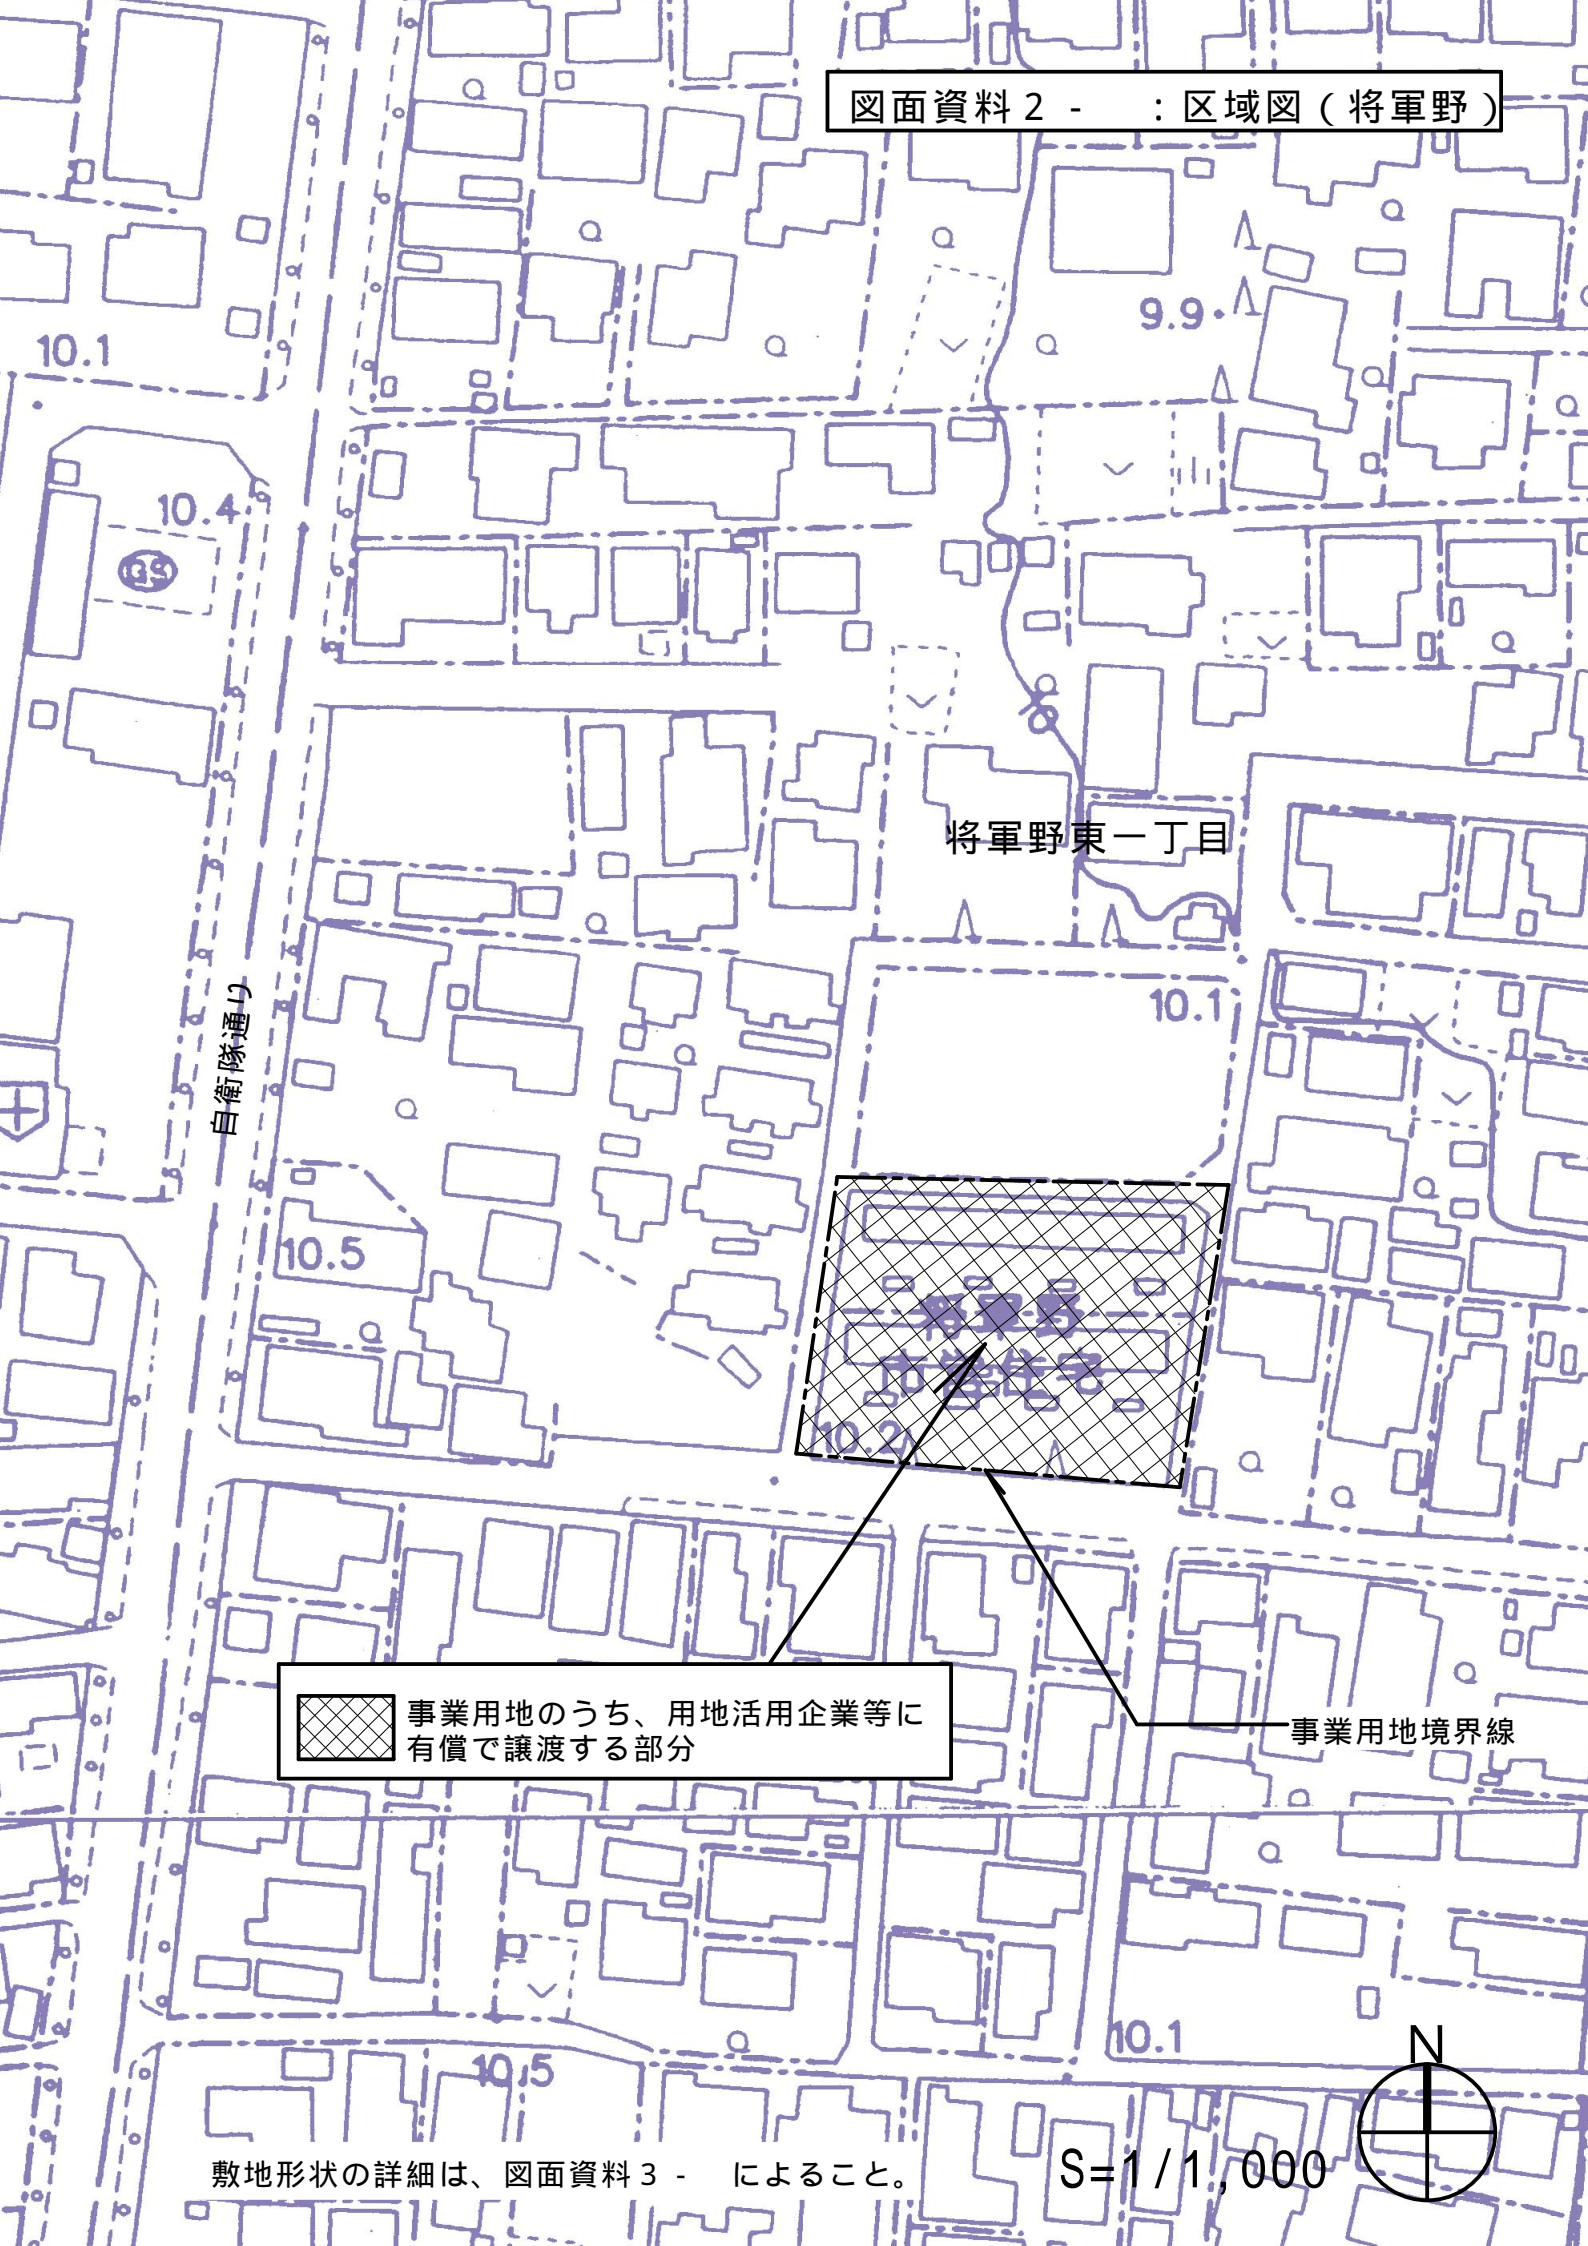


図面資料 2 - : 区域図 ( 将軍野 )

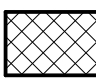

将軍野東一丁目

自衛隊通り

 事業用地のうち、用地活用企業等に有償で譲渡する部分

事業用地境界線

敷地形状の詳細は、図面資料 3 - によること。

S=1/1,000

