



# 秋田都市計画地区計画決定総括図

秋田新都市老人福祉総合エリア地区計画 S=1:25,000

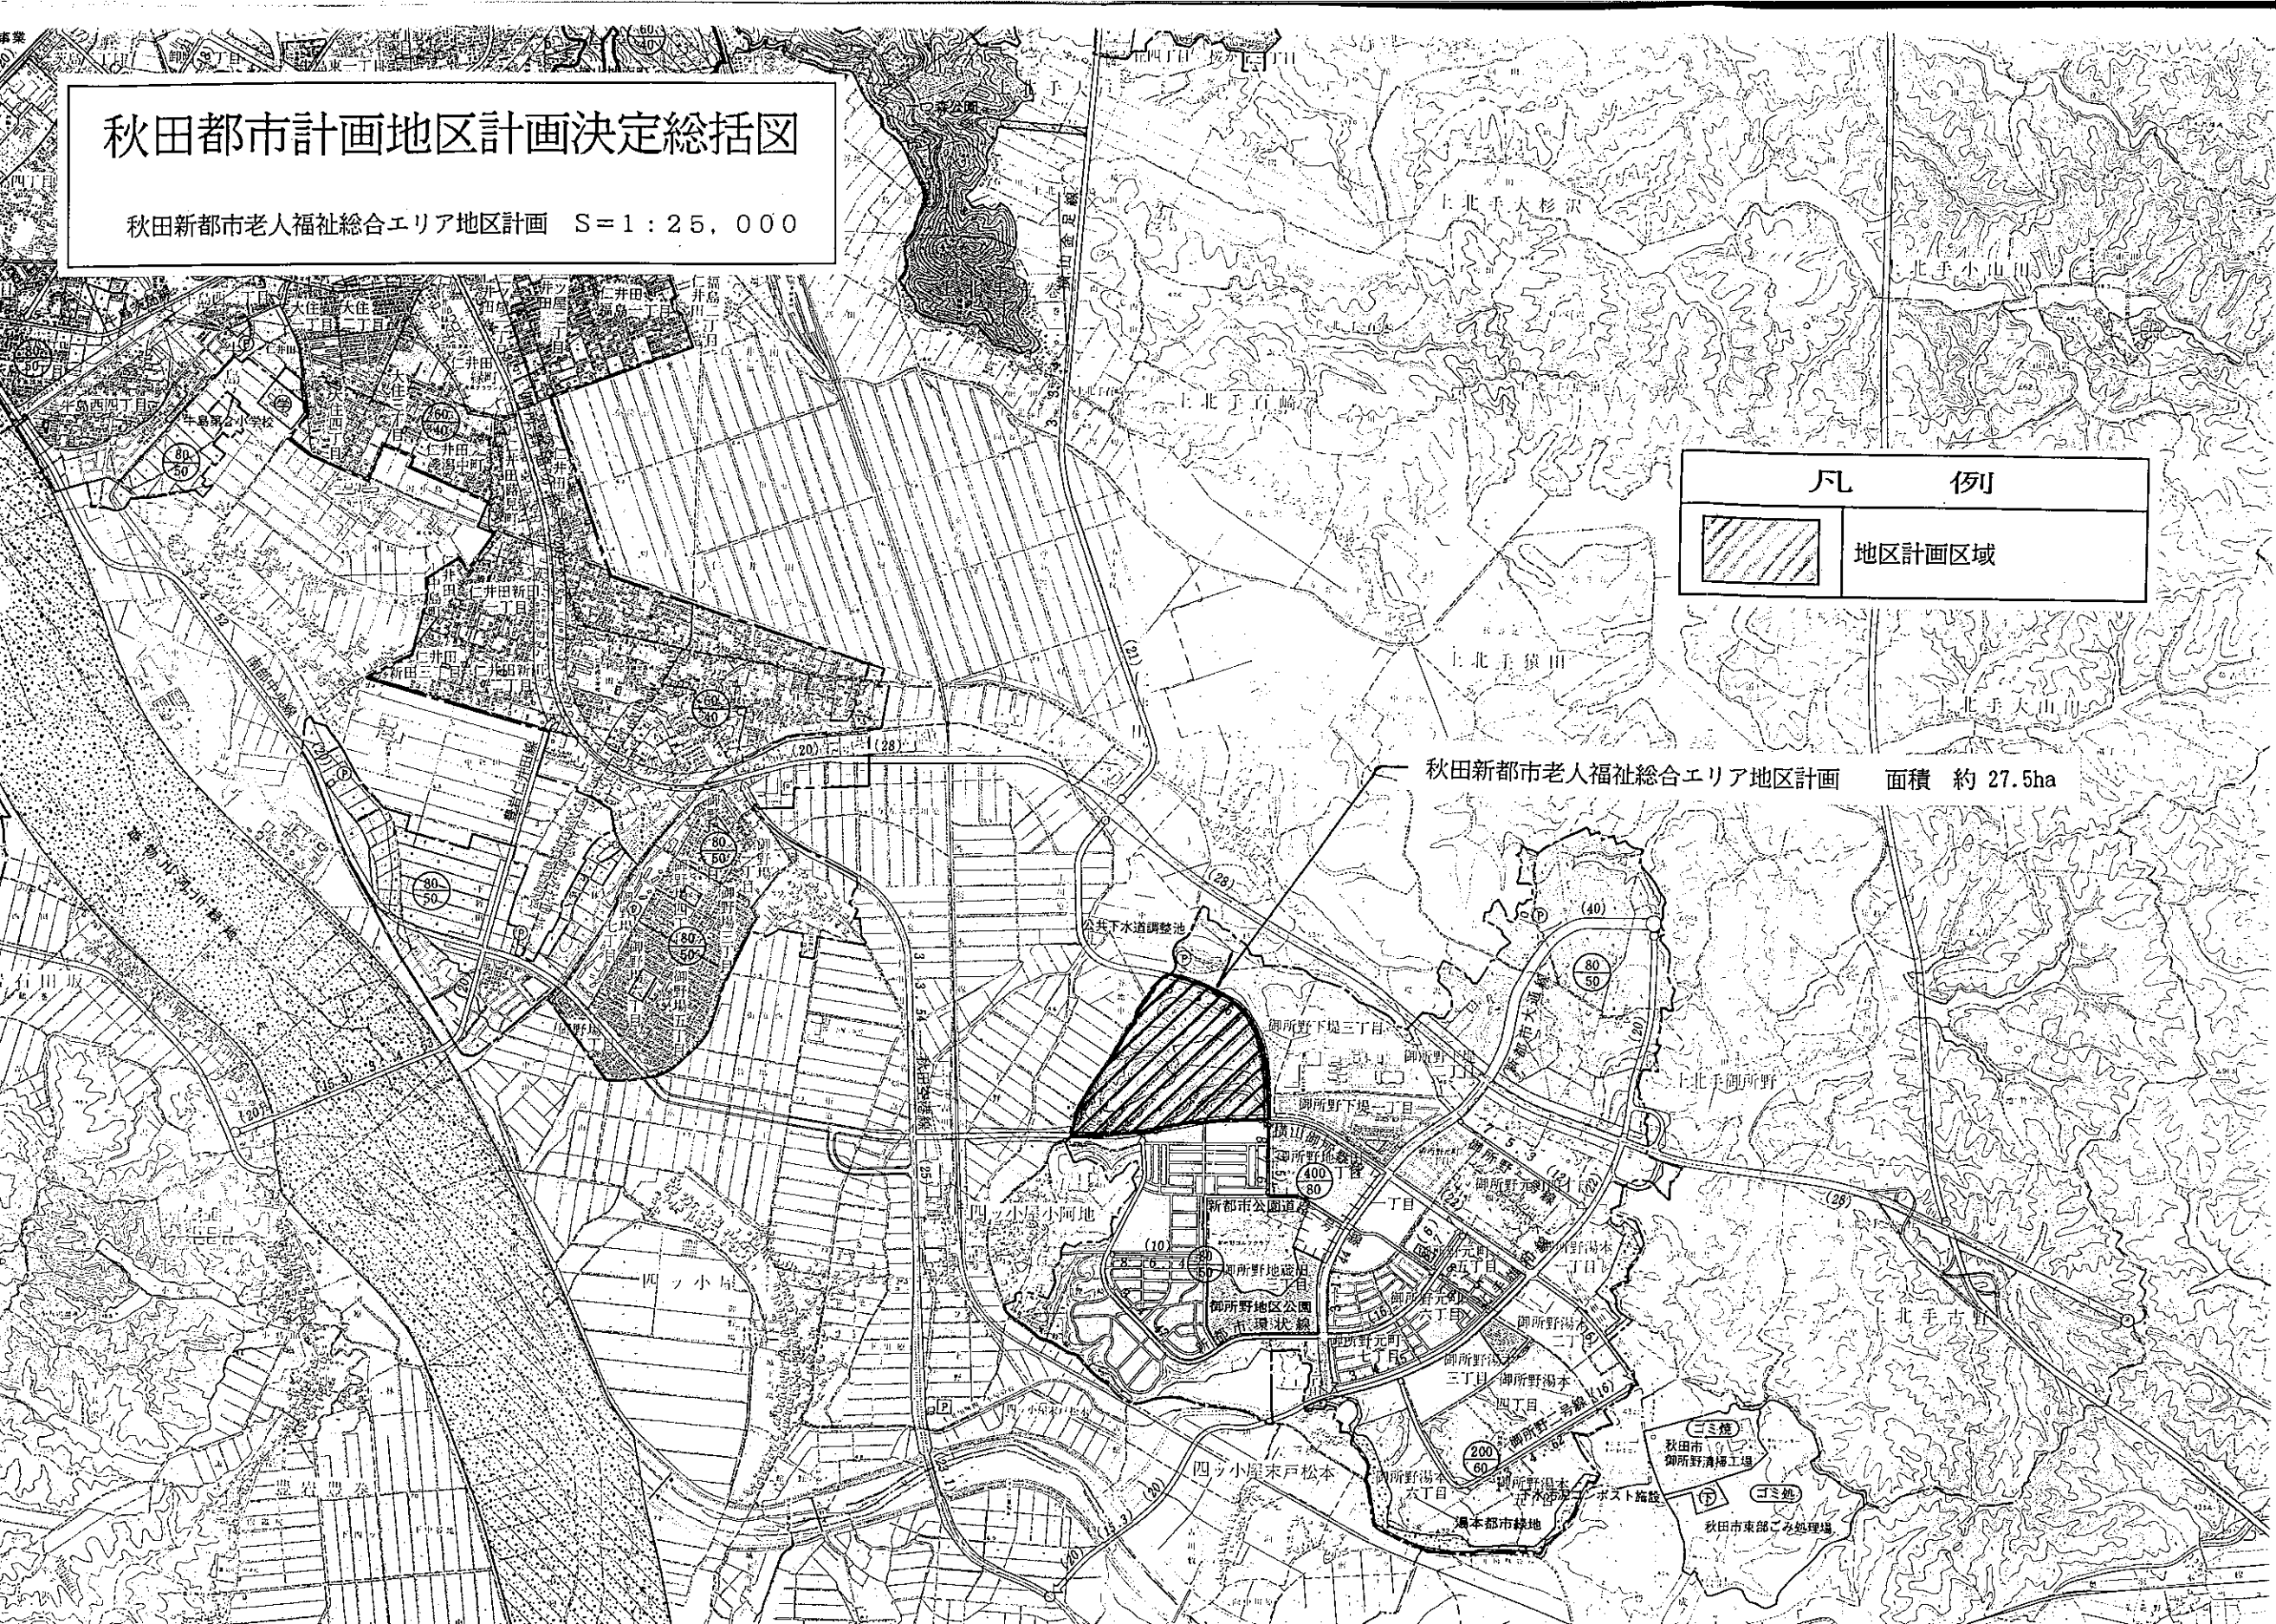

## 凡 例

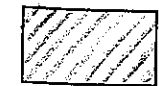

地区計画区域

秋田新都市老人福祉総合エリア地区計画 面積 約 27.5ha