





# 秋田都市計画地区計画決定計画図

泉ハイタウン地区計画

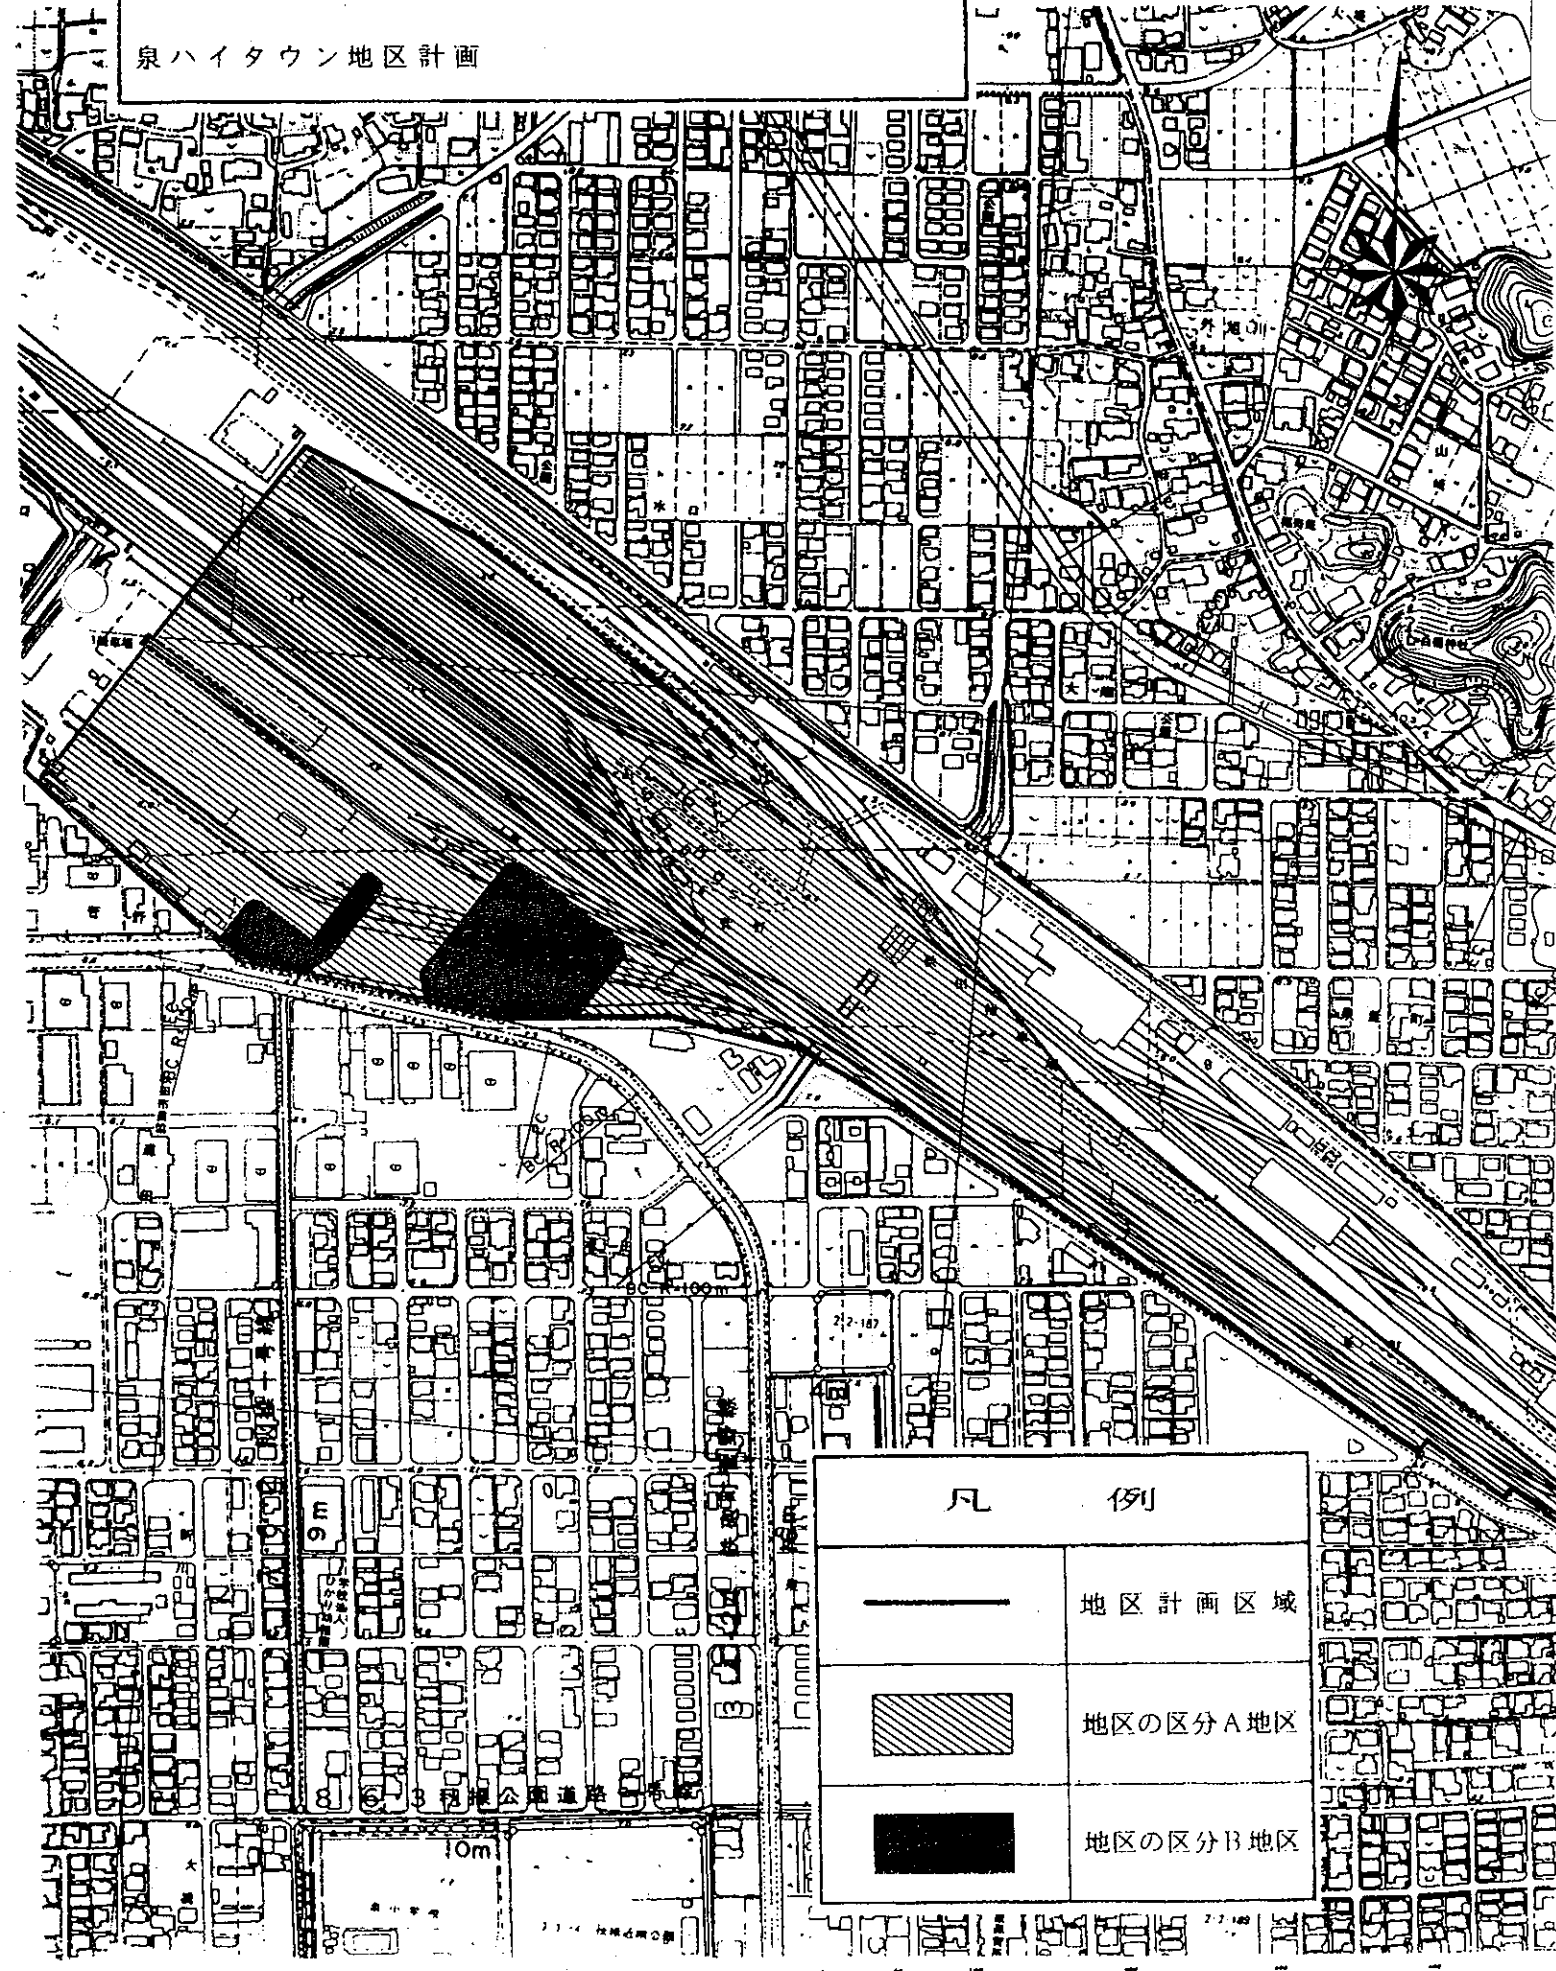

## 凡 例

	地区計画区域
	地区の区分A地区
	地区の区分B地区