
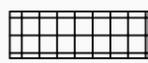
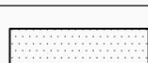


# 変更後

	地区計画区域
	A地区 光進団地地区
	B地区 新規開発住宅地区
	C地区 新規開発沿道地区

秋田市都市計画地区計画（秋田市決定）  
下新城野地区計画 計画図 その1 S=1/2500  
秋田市下新城野字街道端西地内

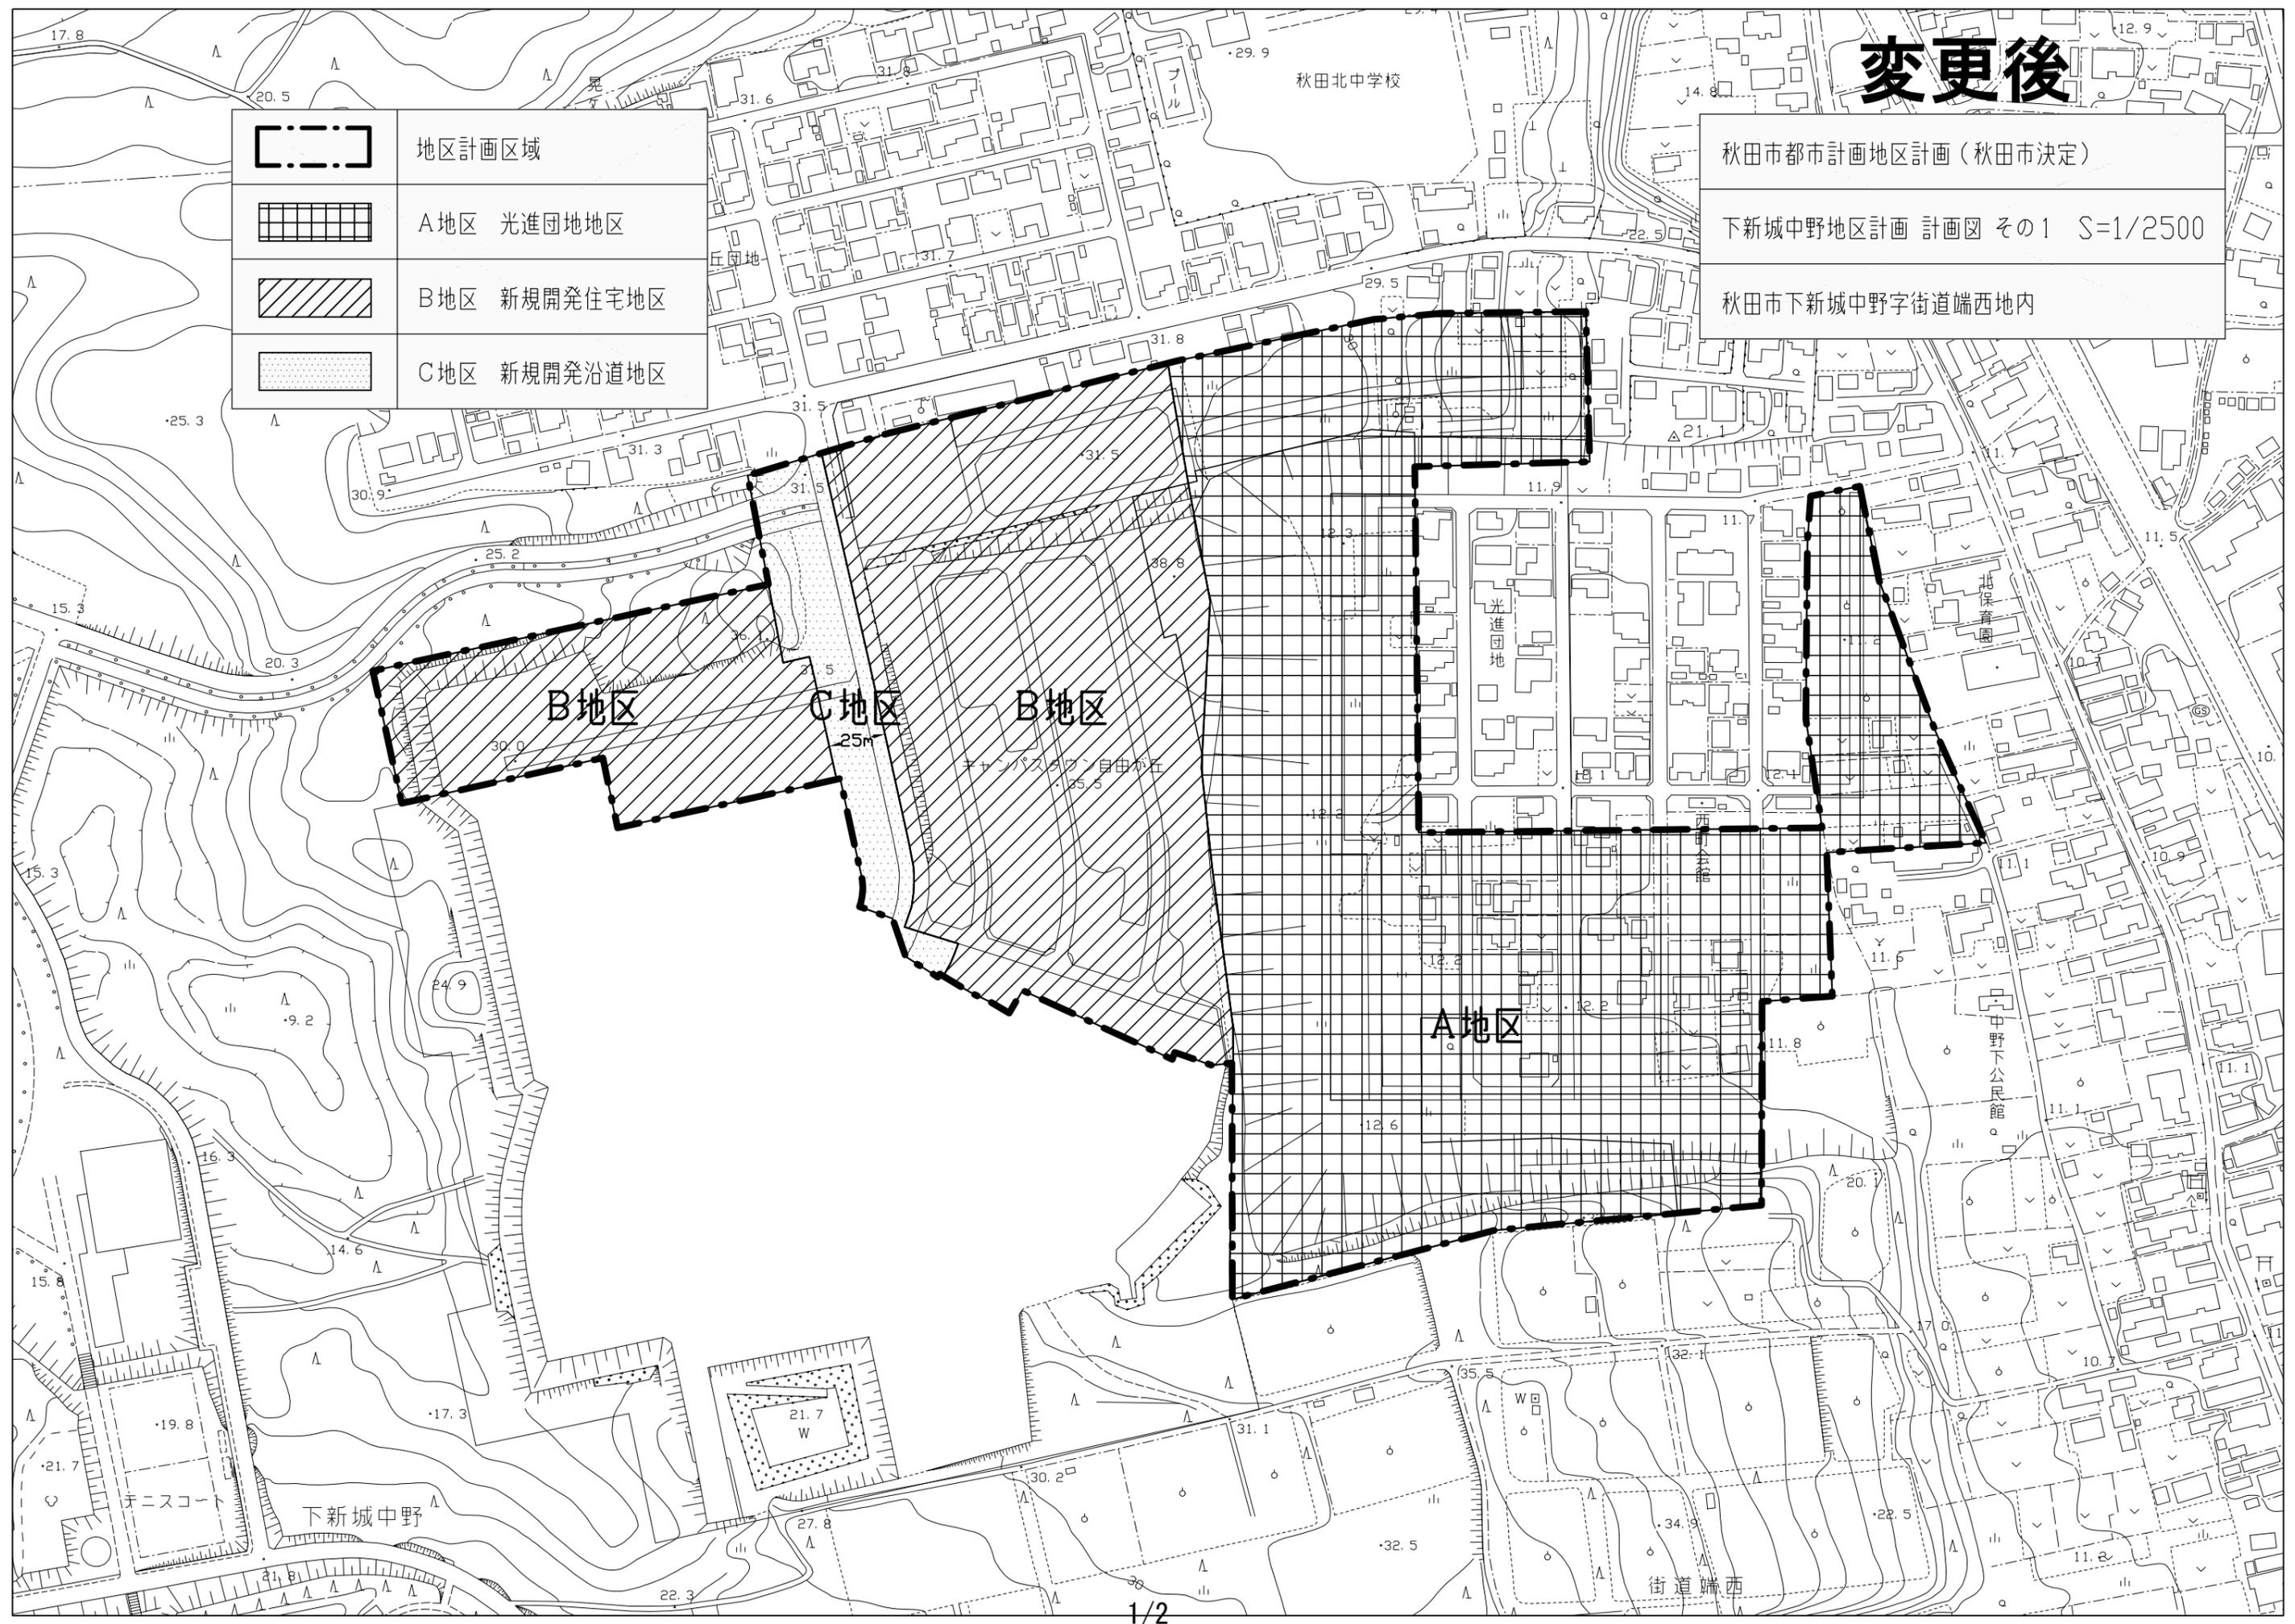


# 変更後

秋田市都市計画地区計画（秋田市決定）

下新城野地区計画 計画図 その2 S=1/2500

秋田市下新城野字街道端西地内

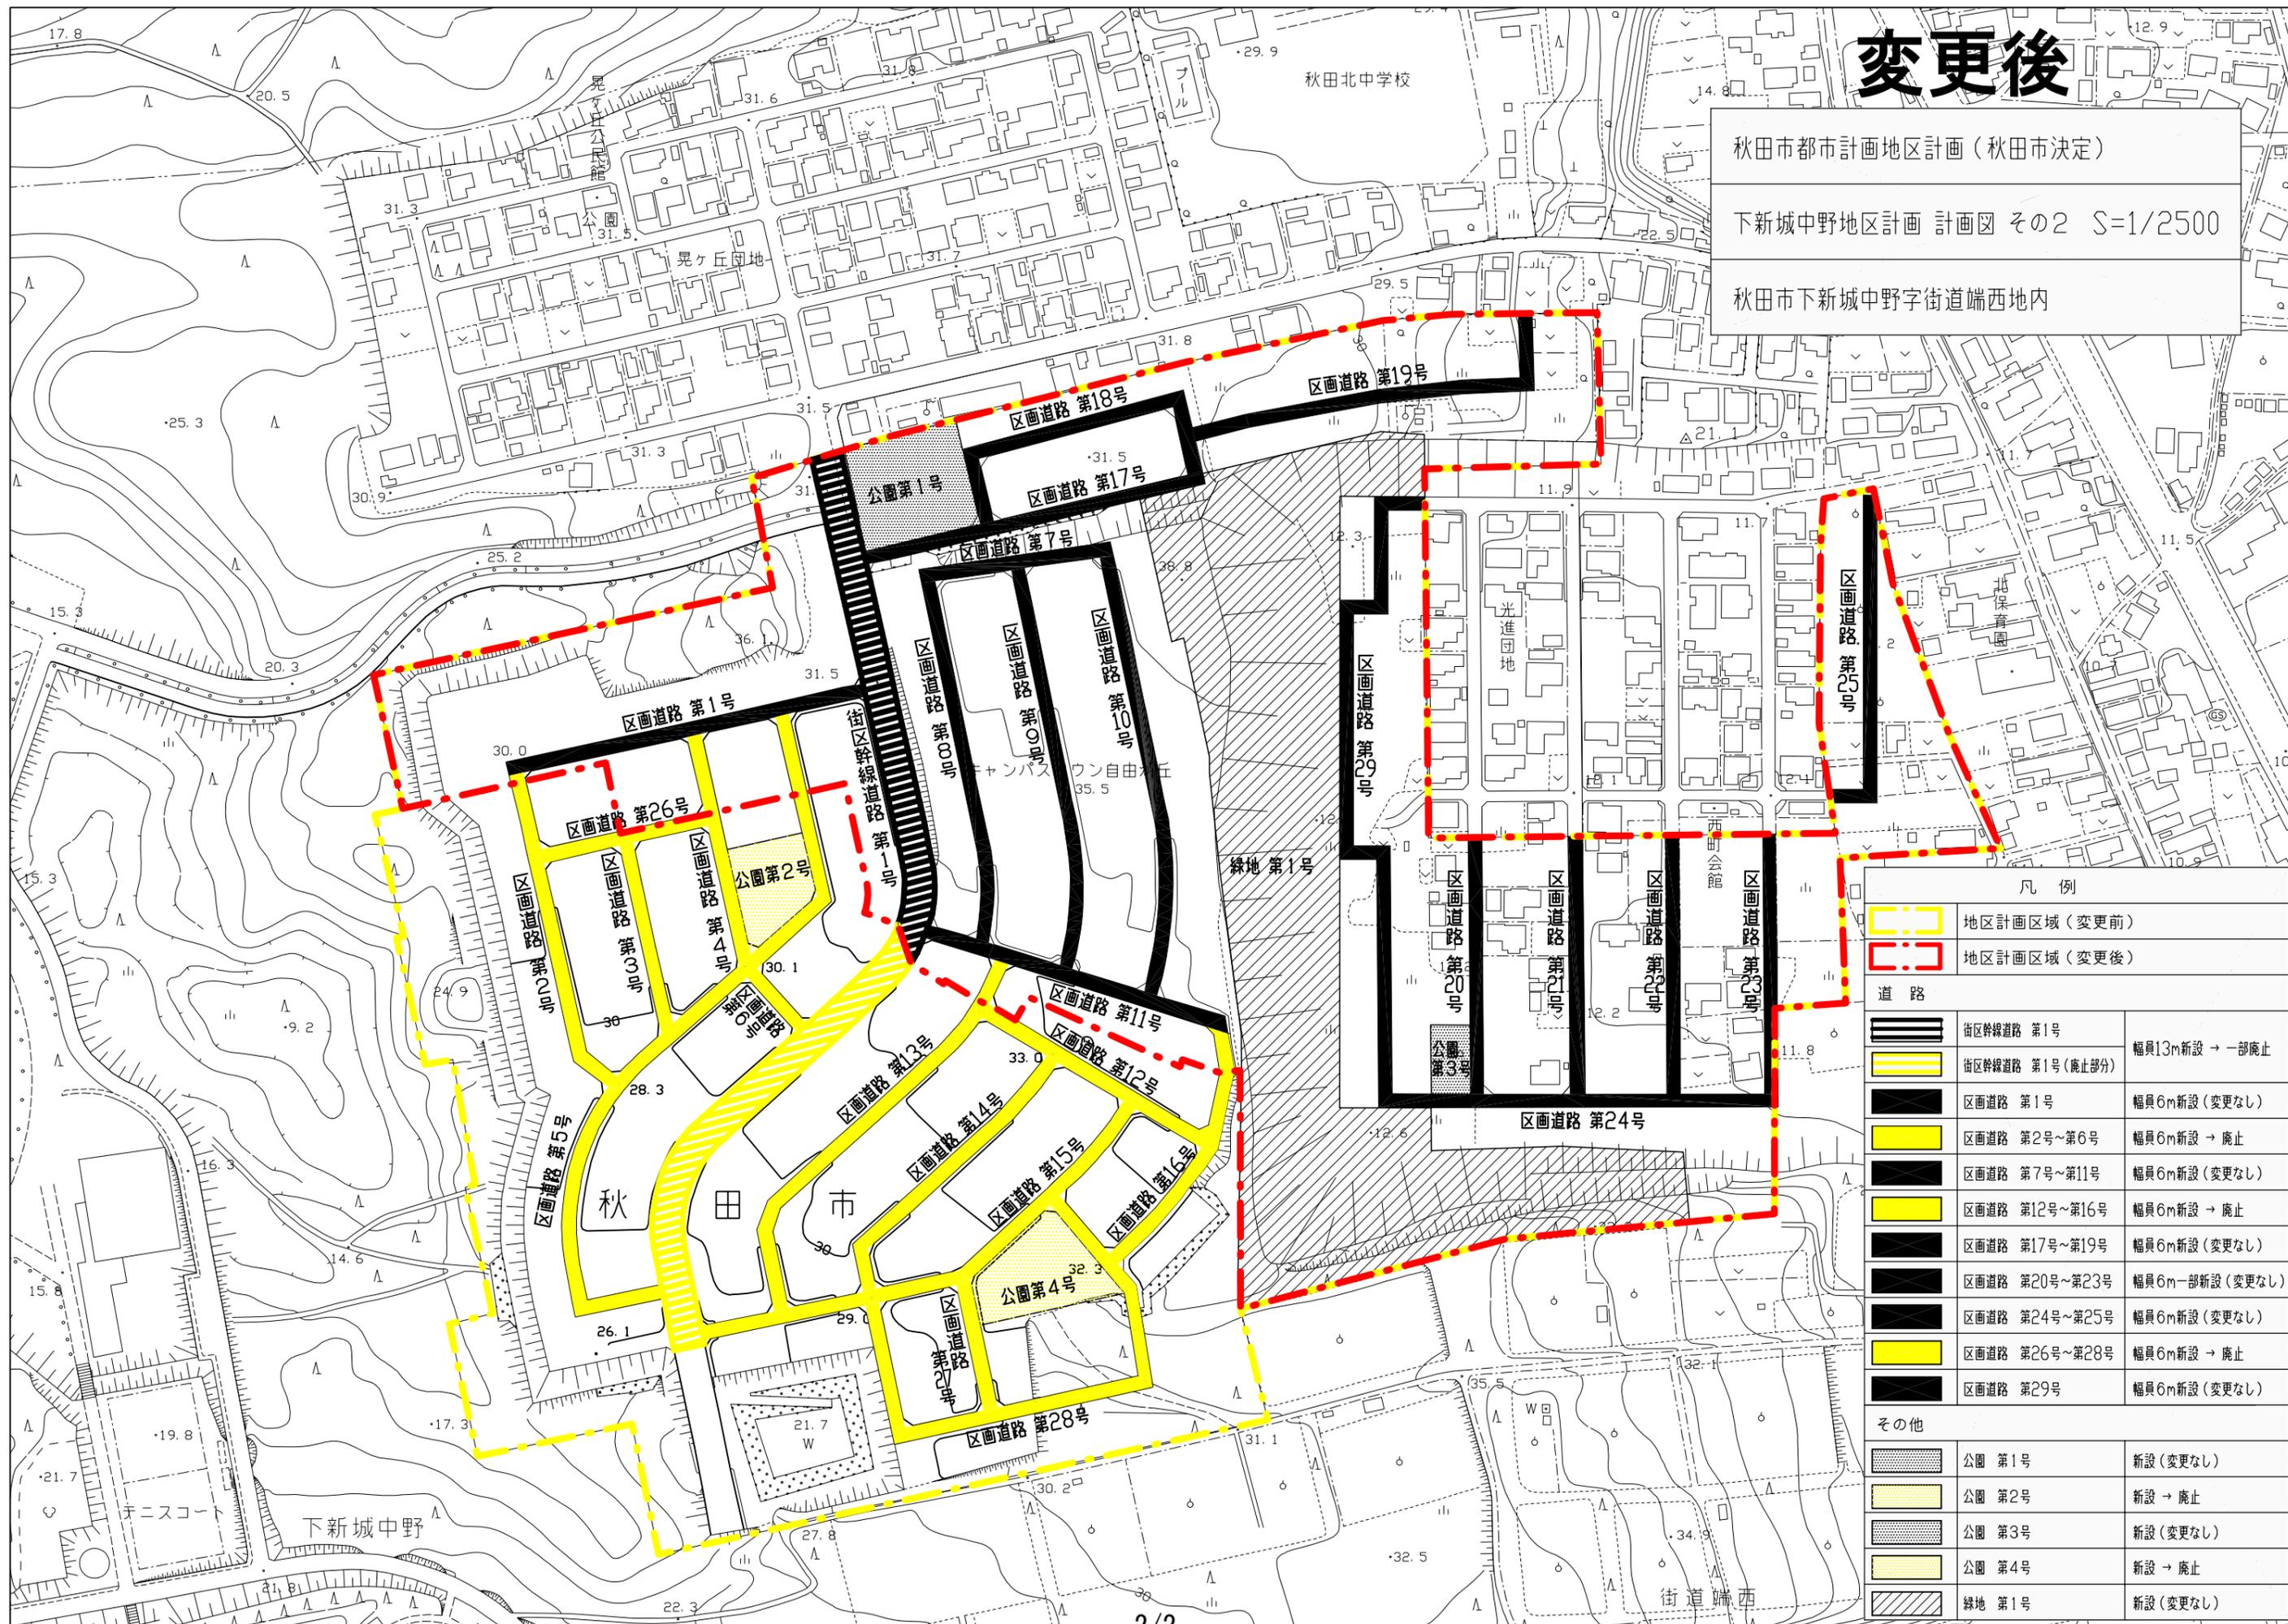

凡例		
	地区計画区域（変更前）	
	地区計画区域（変更後）	
道路		
	街区幹線道路 第1号	幅員13m新設 → 一部廃止
	街区幹線道路 第1号（廃止部分）	
	区画道路 第1号	幅員6m新設（変更なし）
	区画道路 第2号～第6号	幅員6m新設 → 廃止
	区画道路 第7号～第11号	幅員6m新設（変更なし）
	区画道路 第12号～第16号	幅員6m新設 → 廃止
	区画道路 第17号～第19号	幅員6m新設（変更なし）
	区画道路 第20号～第23号	幅員6m一部新設（変更なし）
	区画道路 第24号～第25号	幅員6m新設（変更なし）
	区画道路 第26号～第28号	幅員6m新設 → 廃止
	区画道路 第29号	幅員6m新設（変更なし）
その他		
	公園 第1号	新設（変更なし）
	公園 第2号	新設 → 廃止
	公園 第3号	新設（変更なし）
	公園 第4号	新設 → 廃止
	緑地 第1号	新設（変更なし）