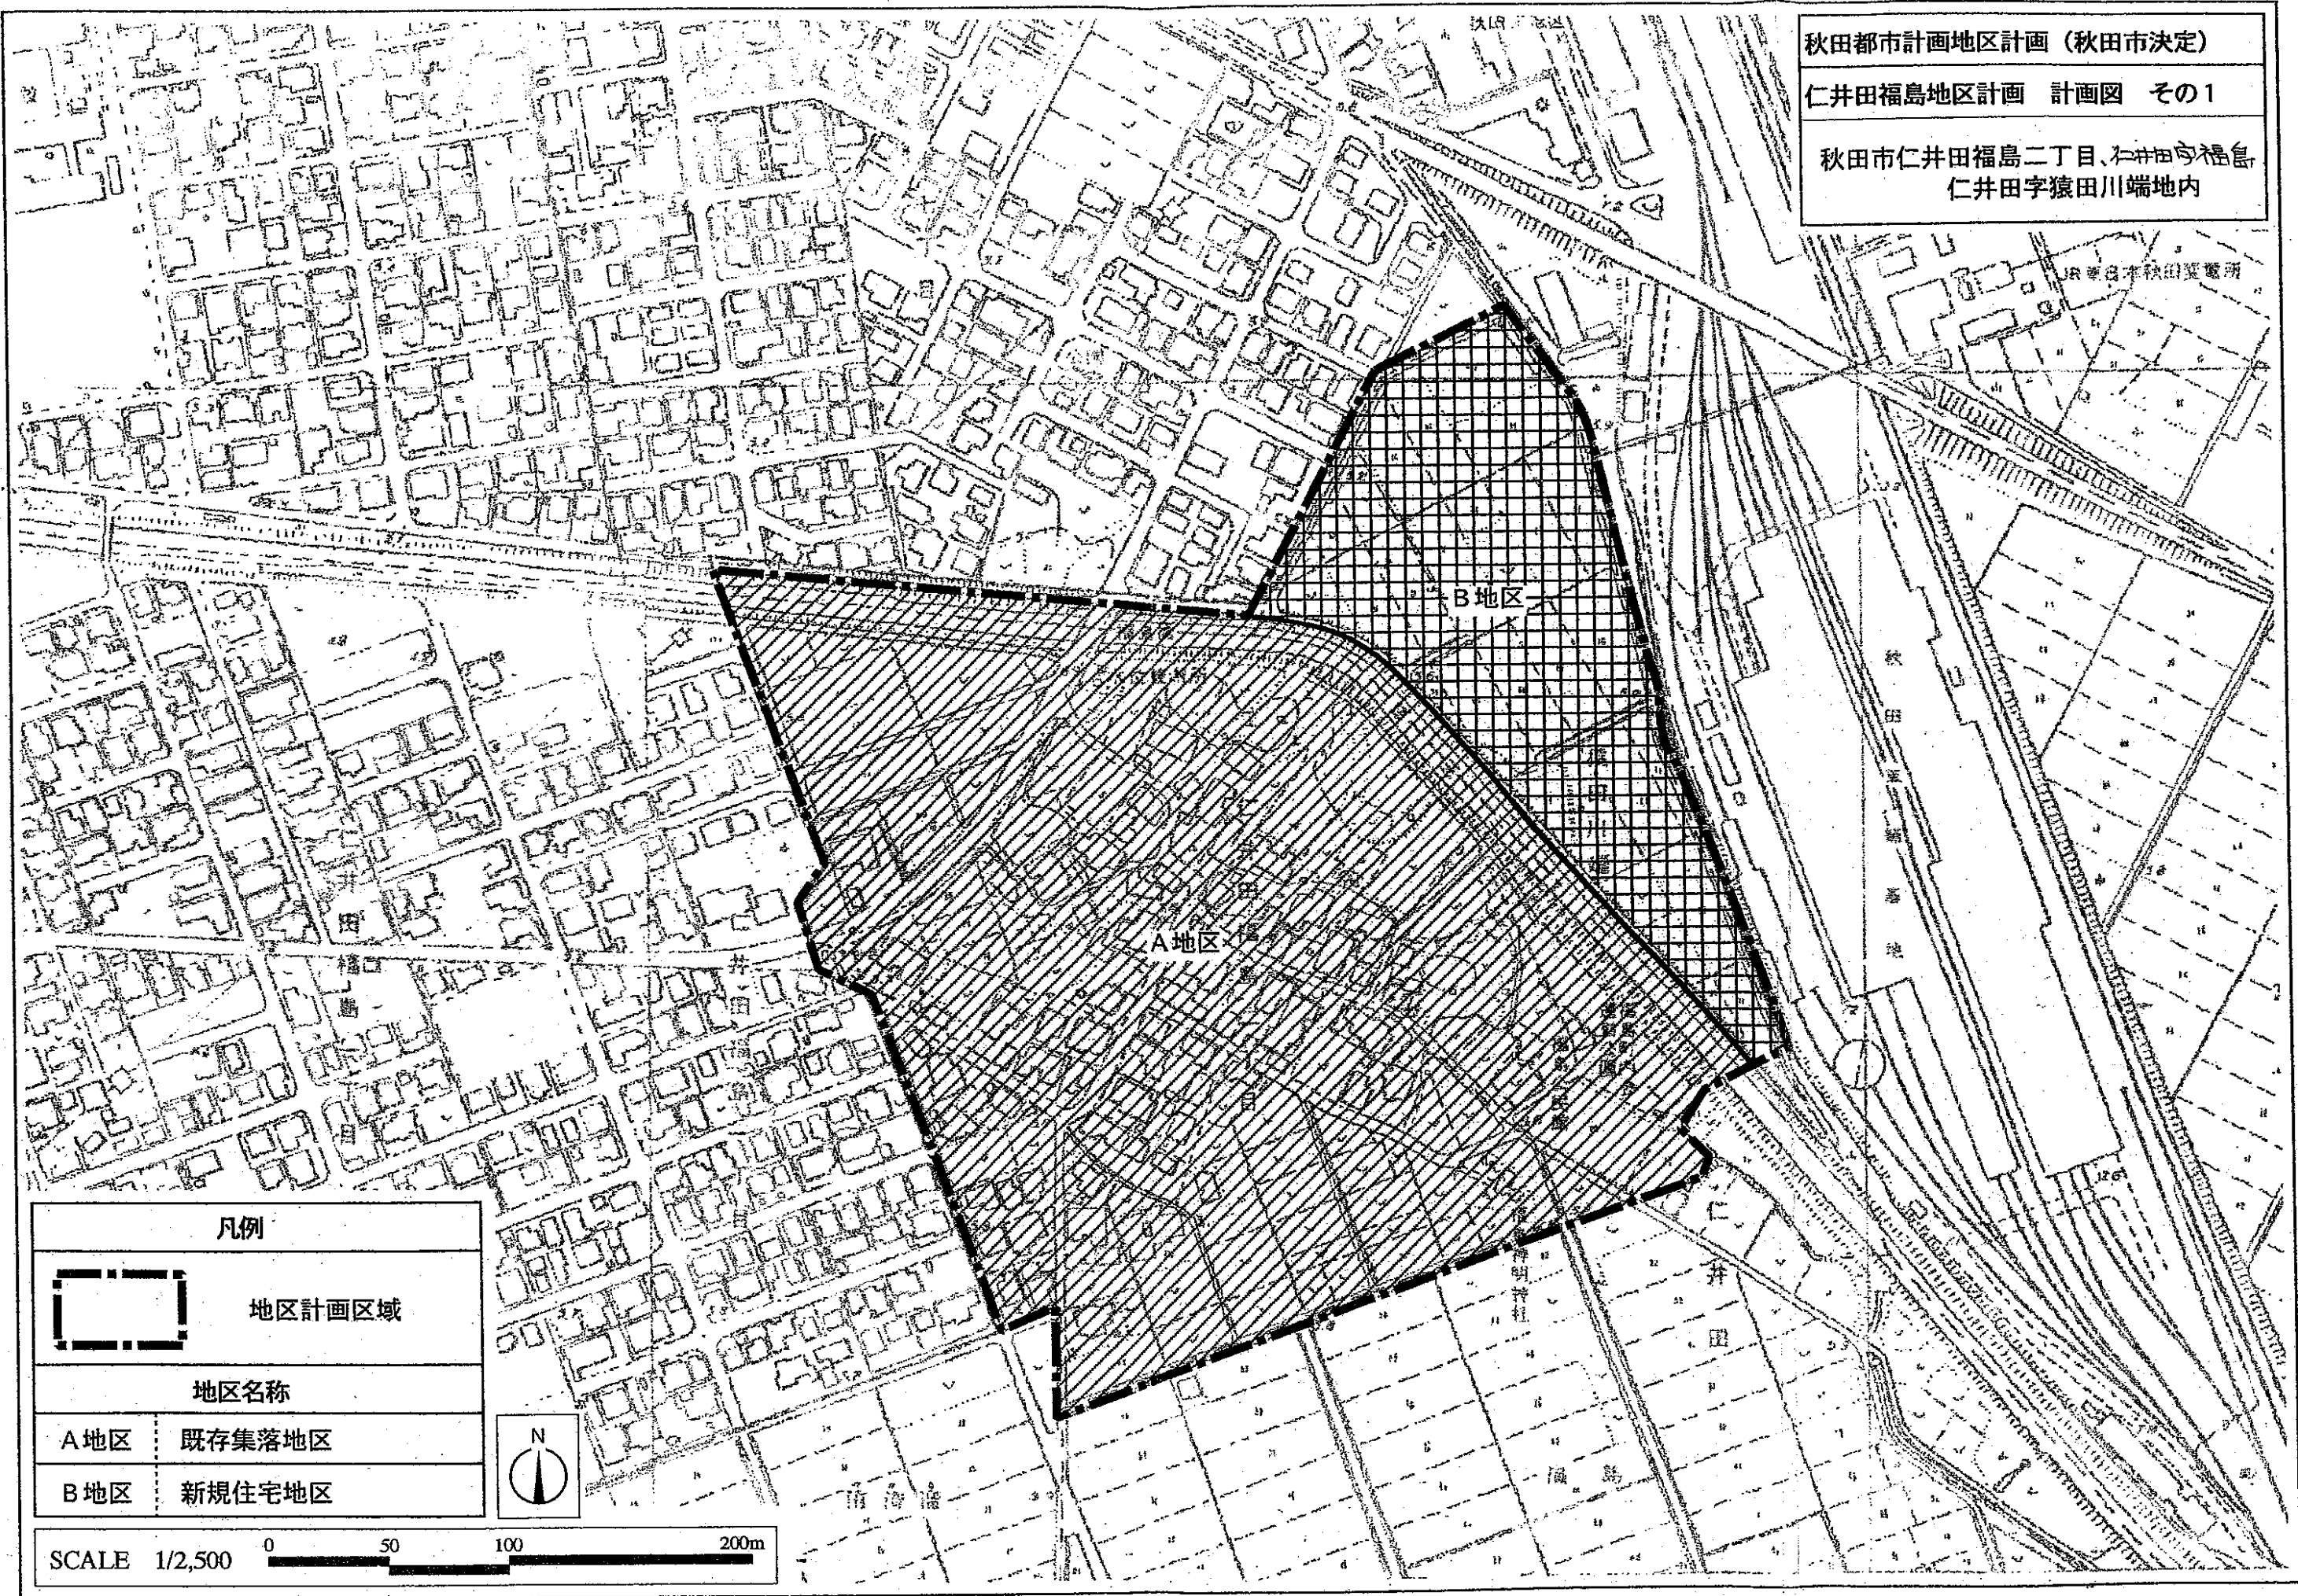

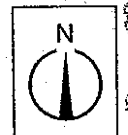



秋田都市計画地区計画 (秋田市決定)
 仁井田福島地区計画 計画図 その1
 秋田市仁井田福島二丁目、仁井田字福島
 仁井田字猿田川端地内



凡例	
	地区計画区域
地区名称	
A地区	既存集落地区
B地区	新規住宅地区



SCALE 1/2,500



凡例		
地区計画区域		
道路		
区画道路 第1号	幅員 6m 拡幅	
区画道路 第2号	幅員 6m 新設・拡幅	
区画道路 第3号	幅員 6m 新設	
区画道路 第4号	幅員 6m 新設	
区画道路 第5号	幅員 6m 拡幅	
区画道路 第6号	幅員 6m 拡幅	
区画道路 第7号	幅員 4m 拡幅	
区画道路 第8号	幅員 6m 拡幅	
区画道路 第9号	幅員 6m 拡幅	
区画道路 第12号	幅員 6m 拡幅	
区画道路 第13号	幅員 6m 拡幅	
区画道路 第14号	幅員 6m 新設	
区画道路 第15号	幅員 4m 拡幅	
区画道路 第16号	幅員 6m 新設・拡幅	
区画道路 第17号	幅員 6m 拡幅	
区画道路 第18号	幅員 6m 拡幅	
区画道路 第19号	幅員 6m 新設・拡幅	
区画道路 第20号	幅員 6m 拡幅	
区画道路 第21～27号	幅員 6m 新設	
その他		
公園 第1号	新設	
公園 第2号	既存	
公園 第3号	新設	

