


秋田都市計画地区計画（秋田市決定）

桜台地区計画 計画図

秋田市桜台一丁目、二丁目、三丁目、
下北手桜字桜、桜三丁目、**四丁目**地内

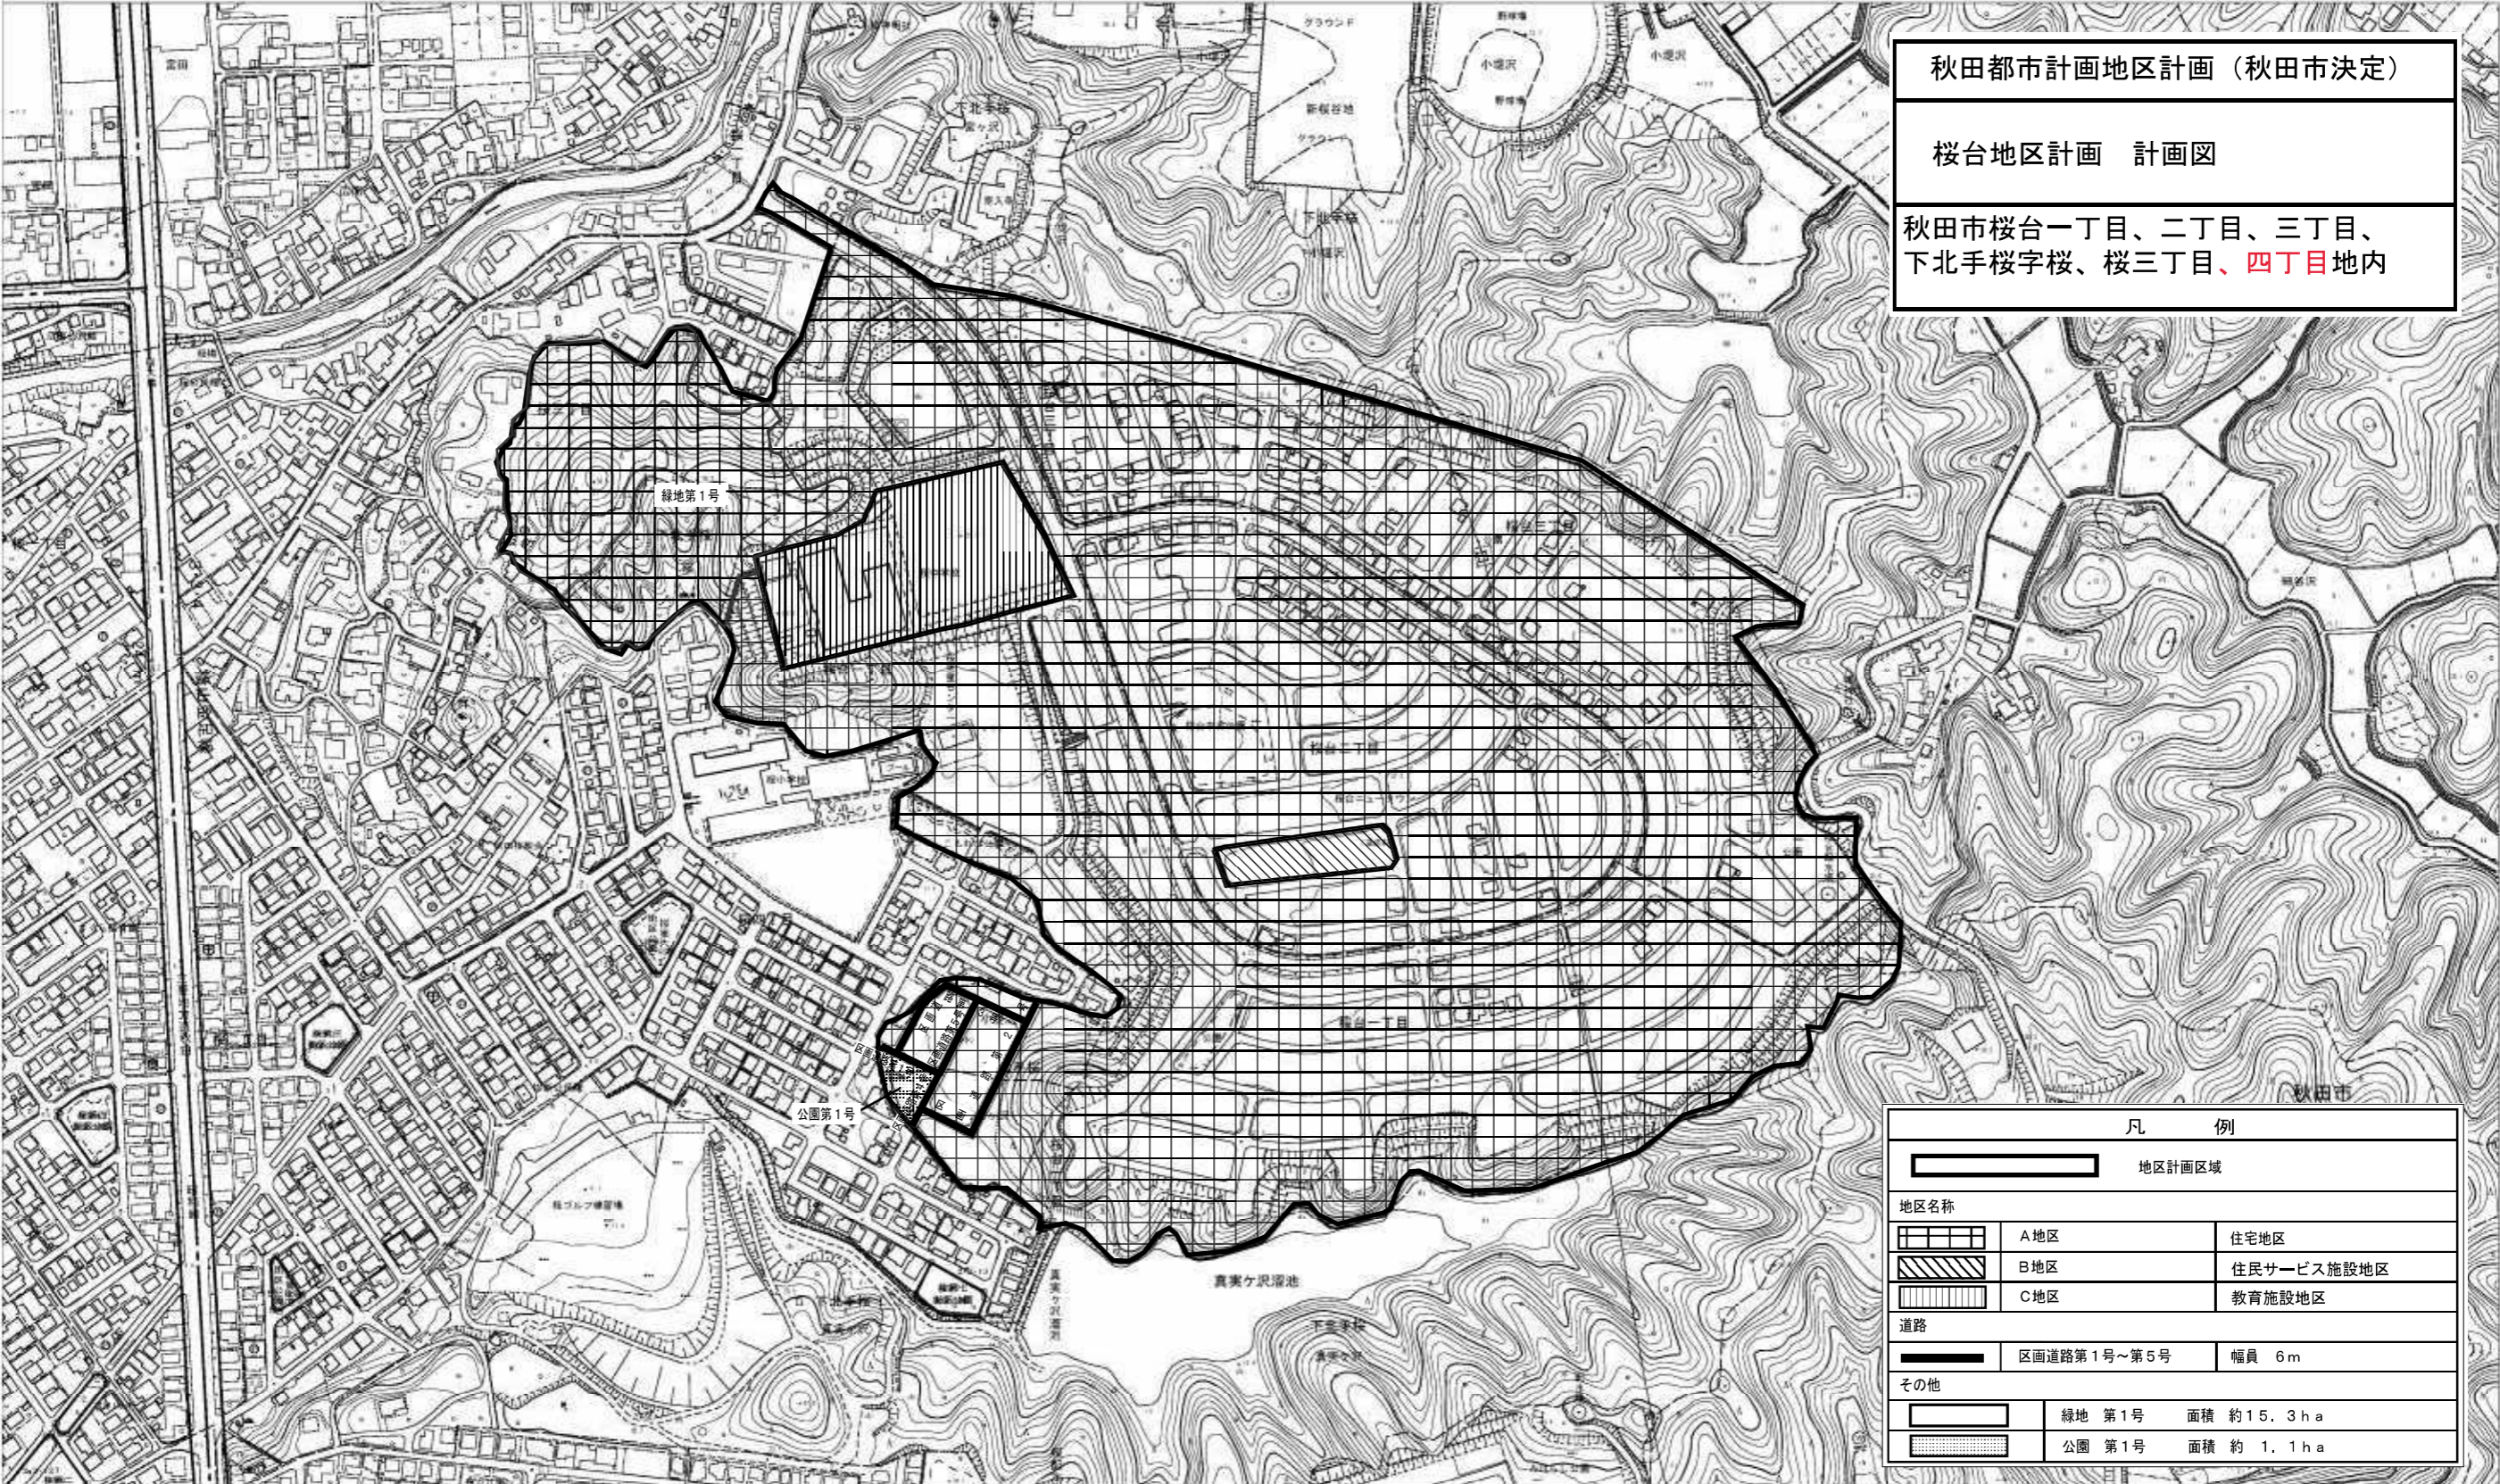

凡 例		
地区計画区域		
地区名称		
[Horizontal Line Pattern]	A地区	住宅地区
[Diagonal Line Pattern]	B地区	住民サービス施設地区
[Vertical Line Pattern]	C地区	教育施設地区
道路		
[Thick Black Line]	区画道路第1号～第5号	幅員 6m
その他		
[Grid Pattern]	緑地 第1号	面積 約15.3ha
[Dotted Pattern]	公園 第1号	面積 約1.1ha



SCALE=1/5,000