
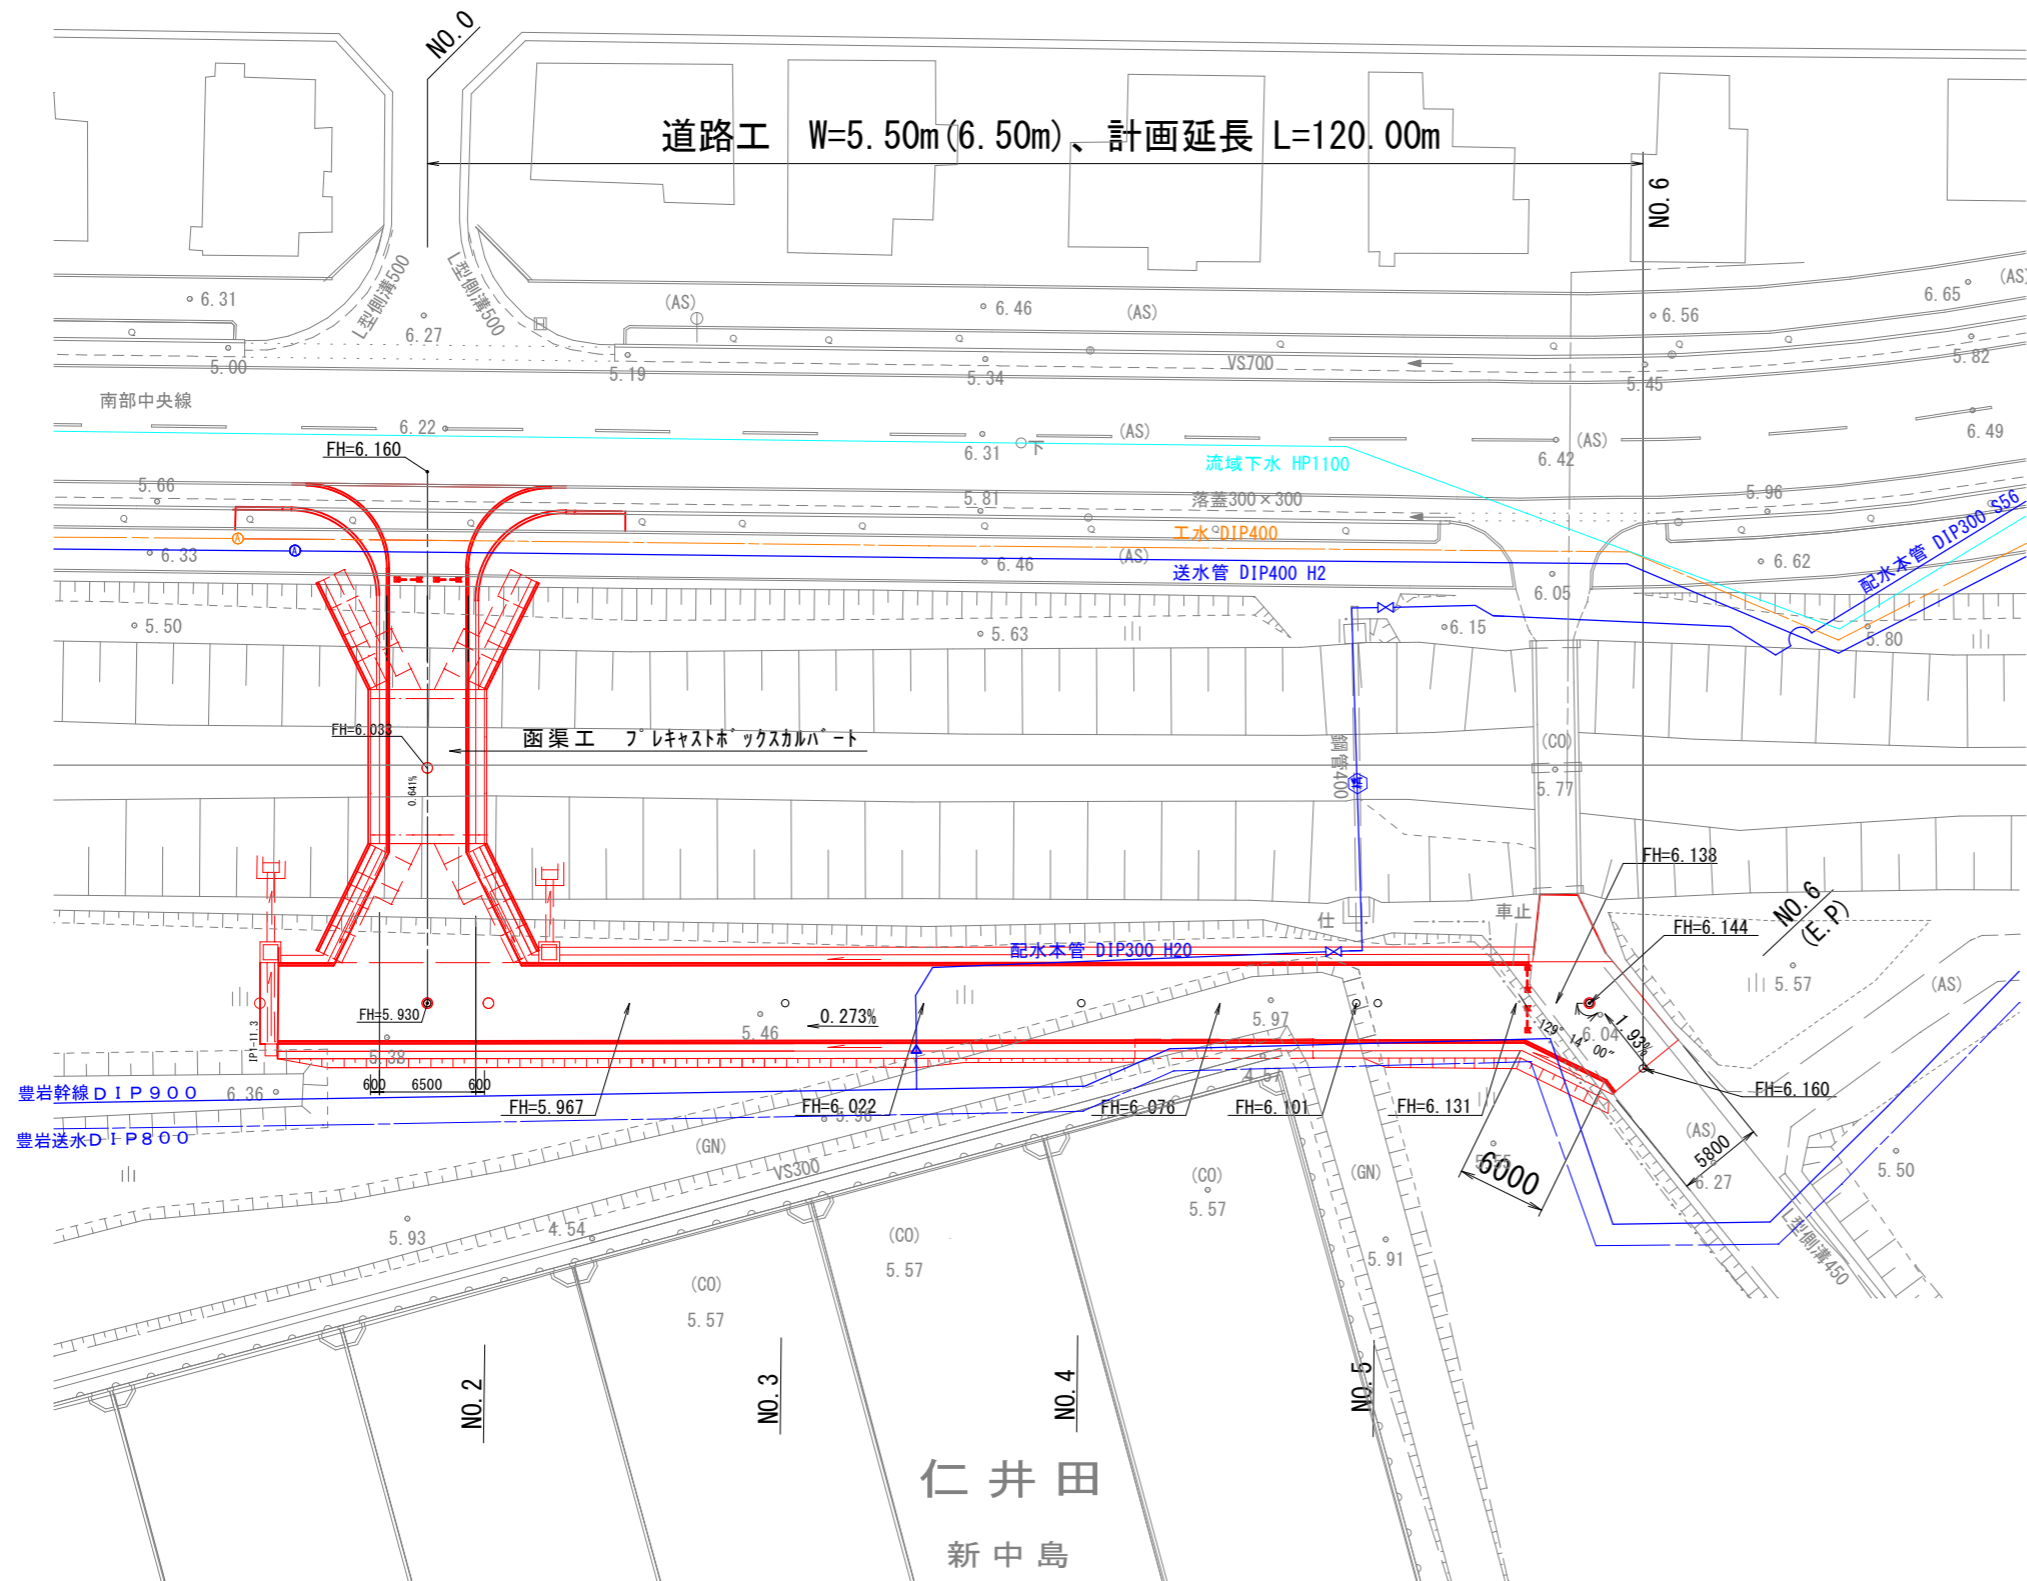



工事前仮設橋等整備工事（参考図）

S=1:500

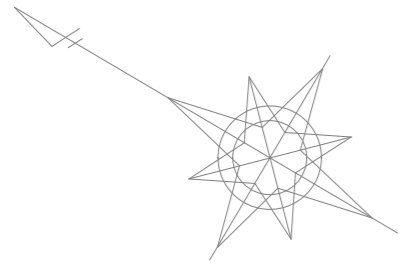

標準横断面

S=1:100

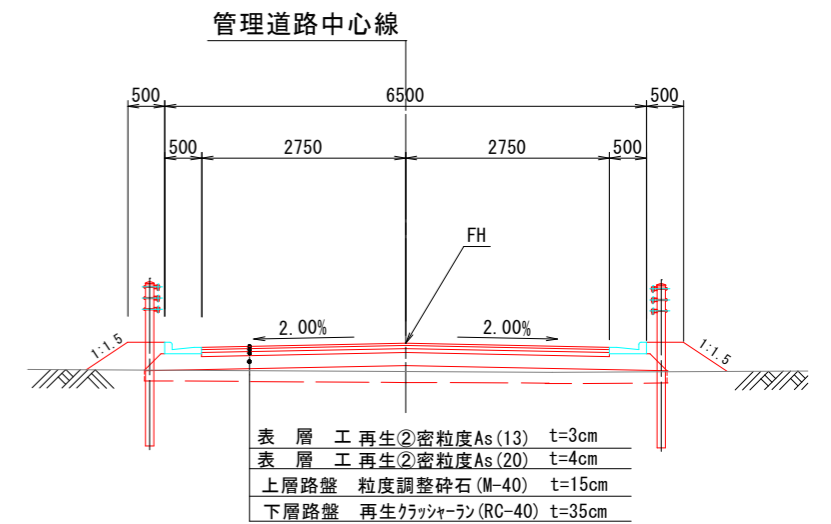

工事概要

函渠工	プラスチックカルバート
	内幅9.2m×内高3.8m×延長8.0m 設計荷重：T-25
道路工	幅員5.5m 延長120.0m 設計速度：30km/h
	走行検討条件：15tトラック、20tダンプトラック