




全体図

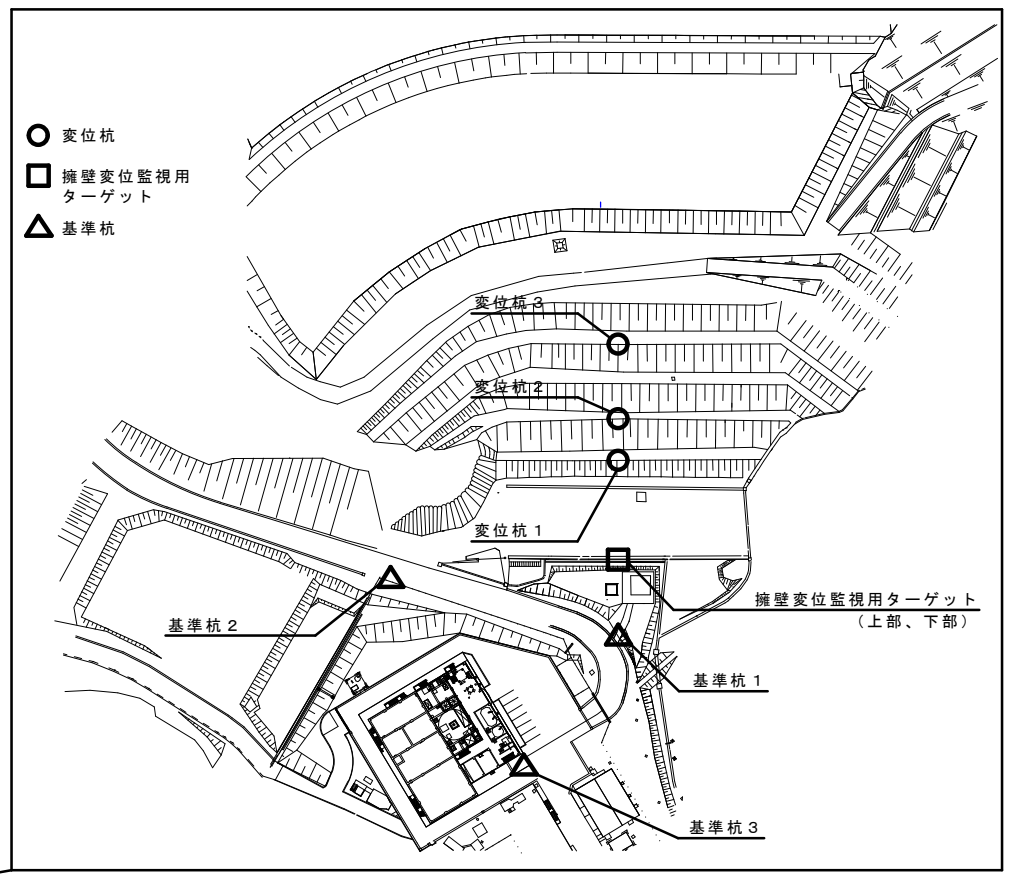

調査用杭設置箇所位置図

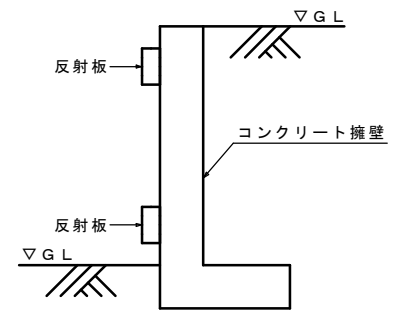

反射板取付位置参考図

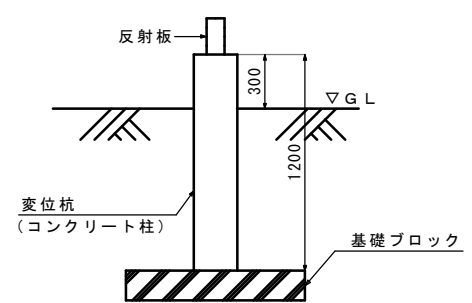

変位杭参考図

秋田市総合環境センター	総合環境センター最終処分場堰堤調査業務委託	種別	全体図 調査用杭設置箇所位置図 反射板取付位置参考図、変位杭参考図	特記	1 図/内 1 区分
		縮尺	A3:S-1:2,000、NON		
		設計年月日	年度 令和5年度		