

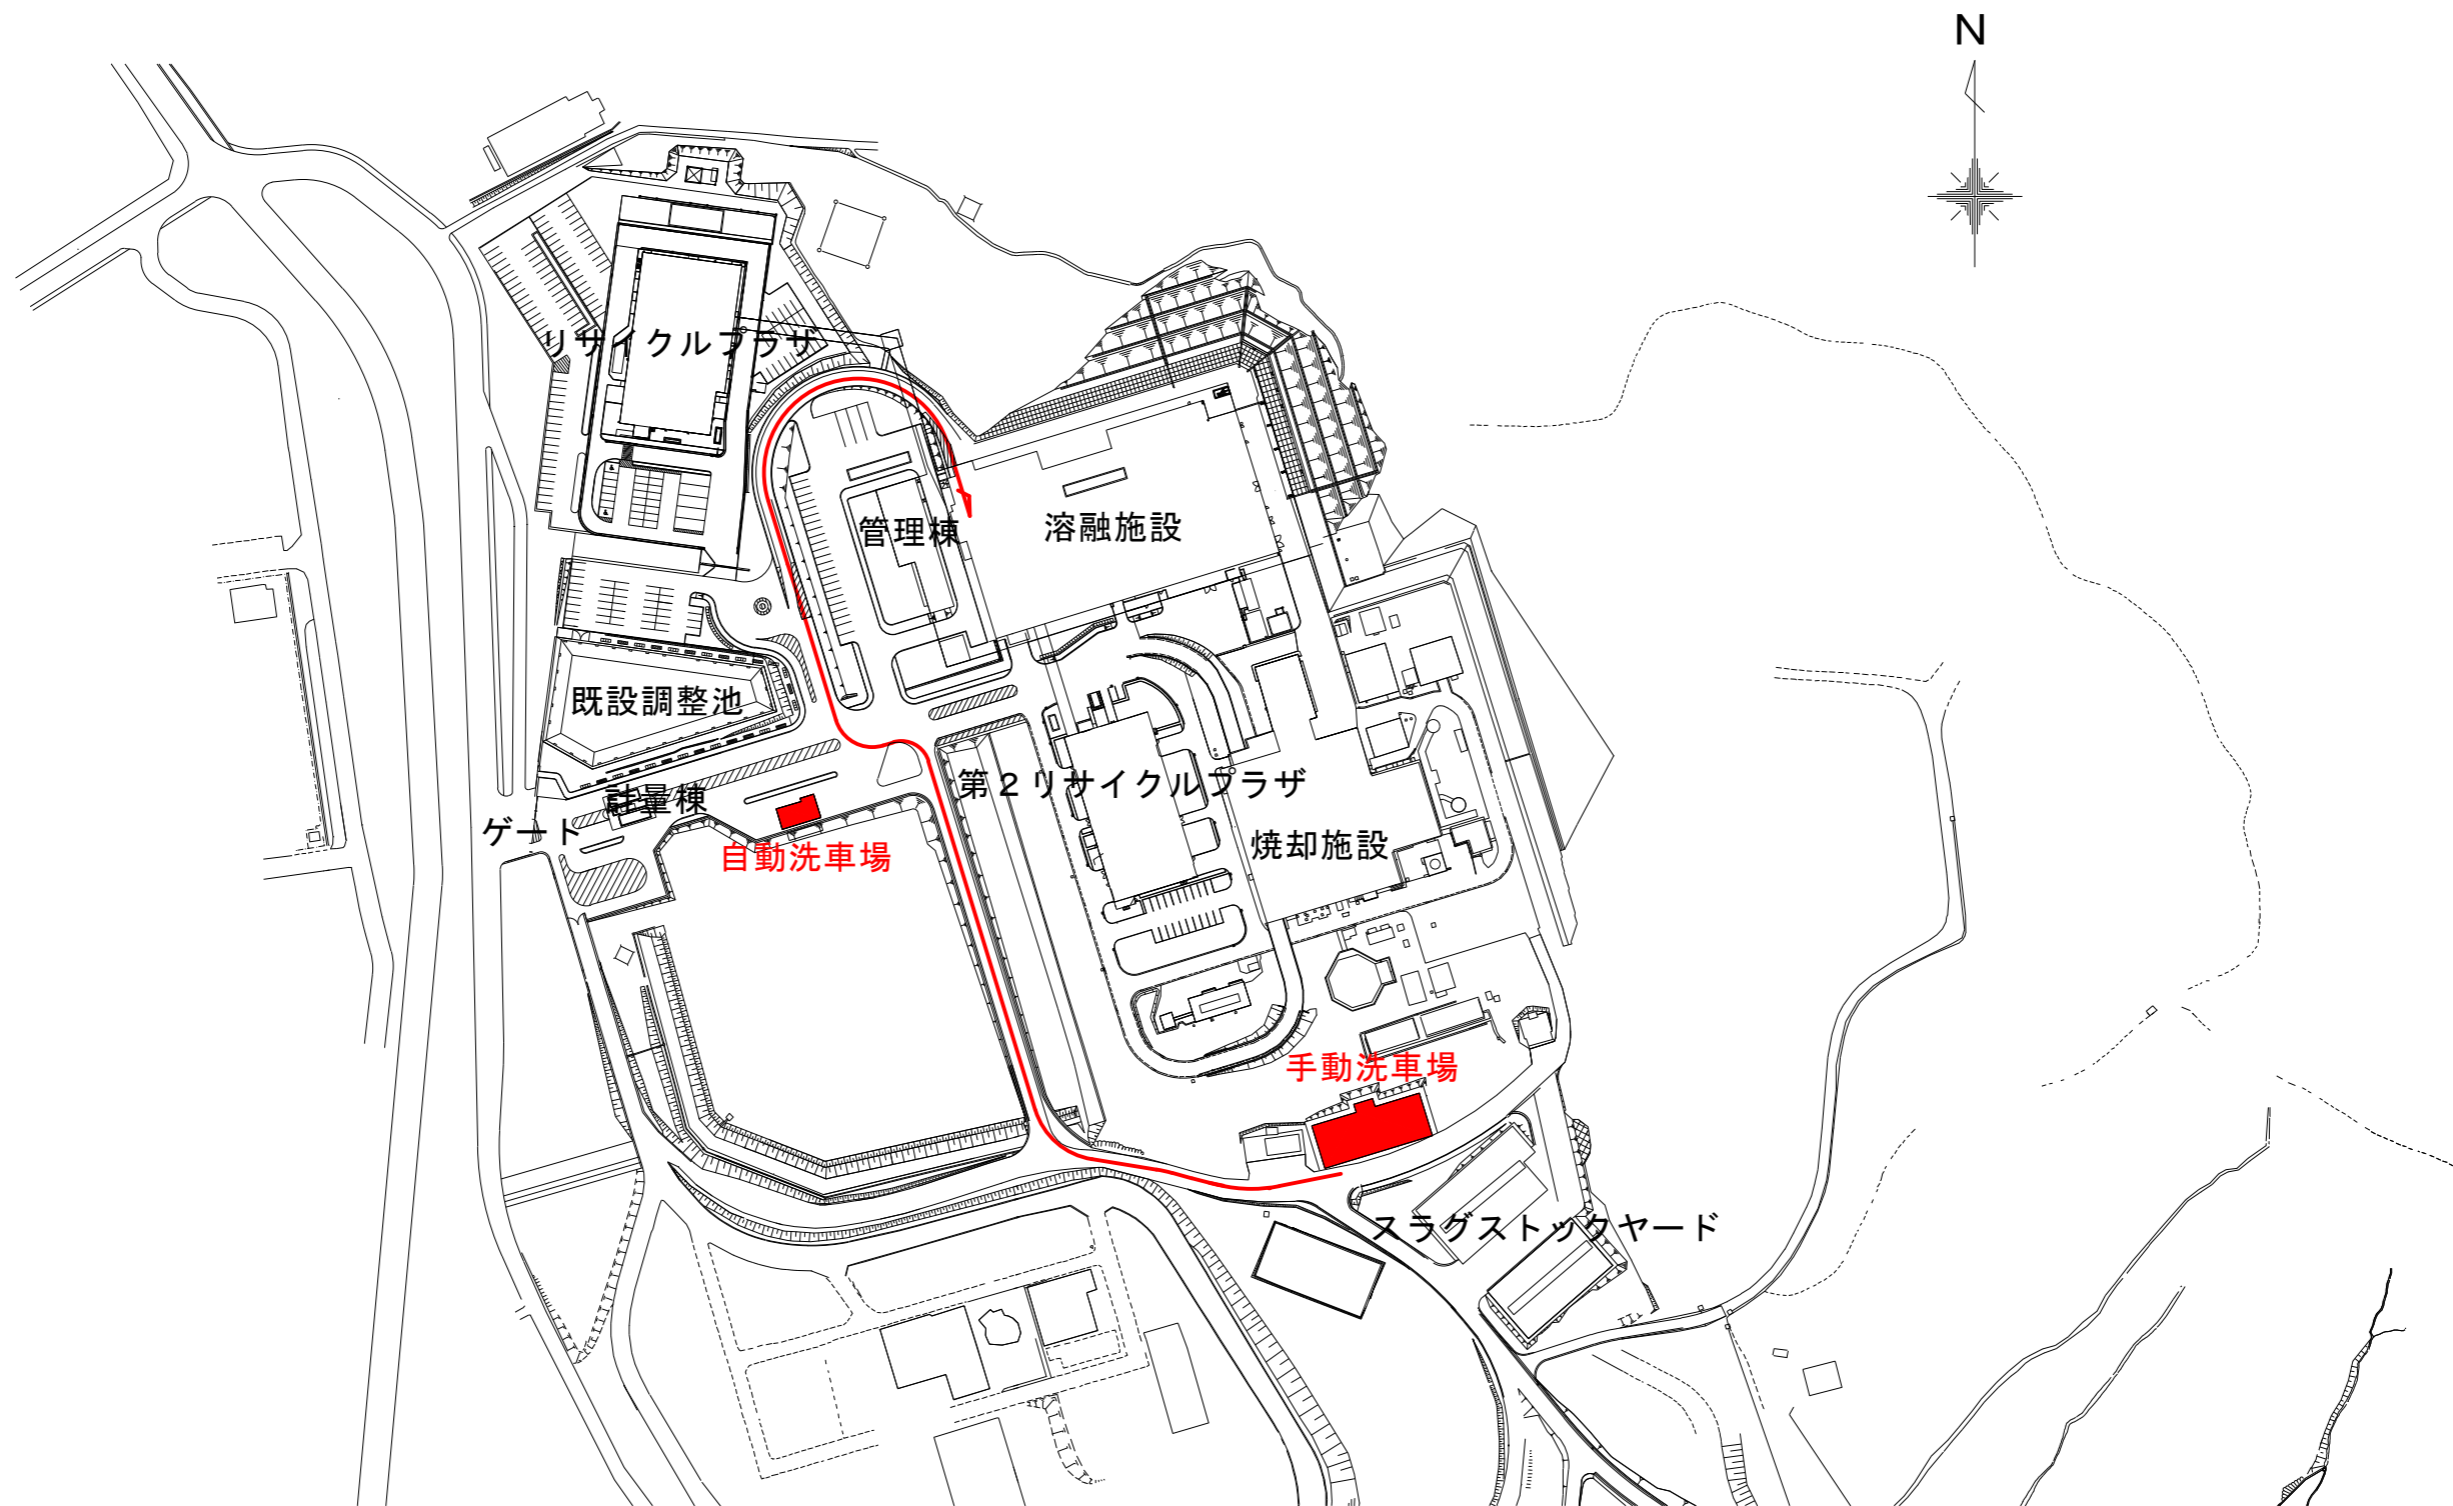


秋田市総合環境センター配置図 (S : NON)


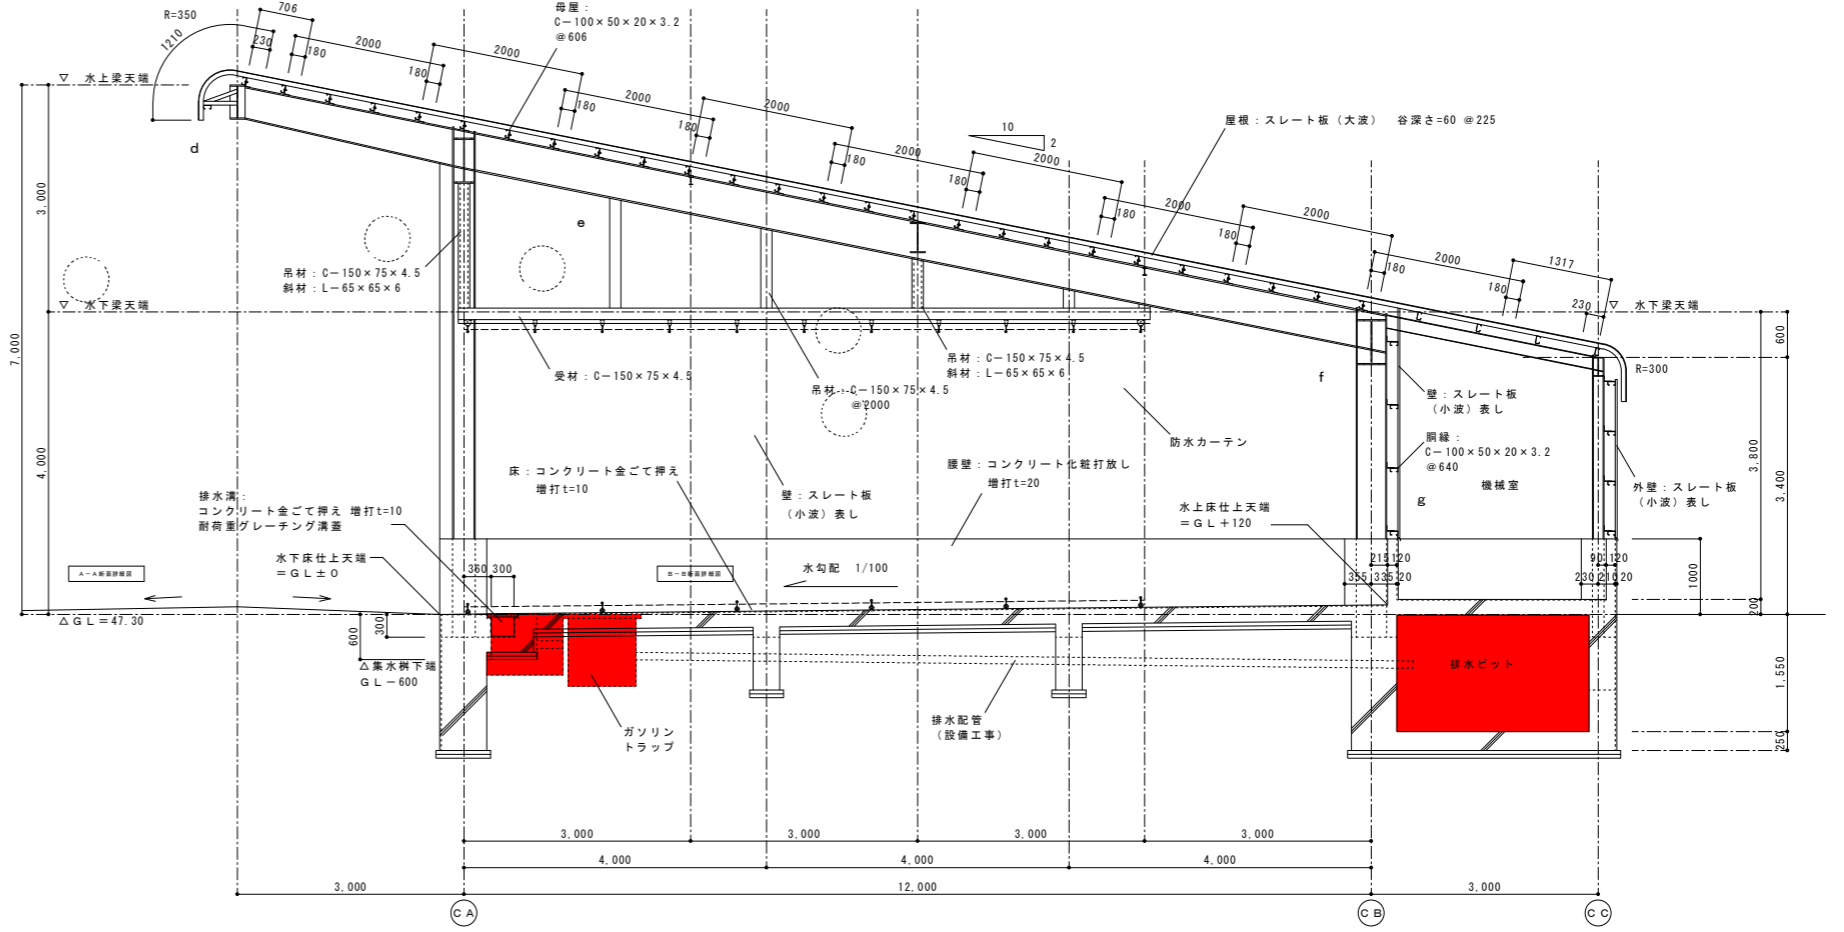


令和6～8年度	図番 1
地名	秋田市河辺豊成字虚空蔵大台滝地内
件名	総合環境センター洗車場汚水槽清掃業務委託
図名	洗車場清掃車ごみピット投入経路図
秋 田 市 総 合 環 境 セ ン タ ー	

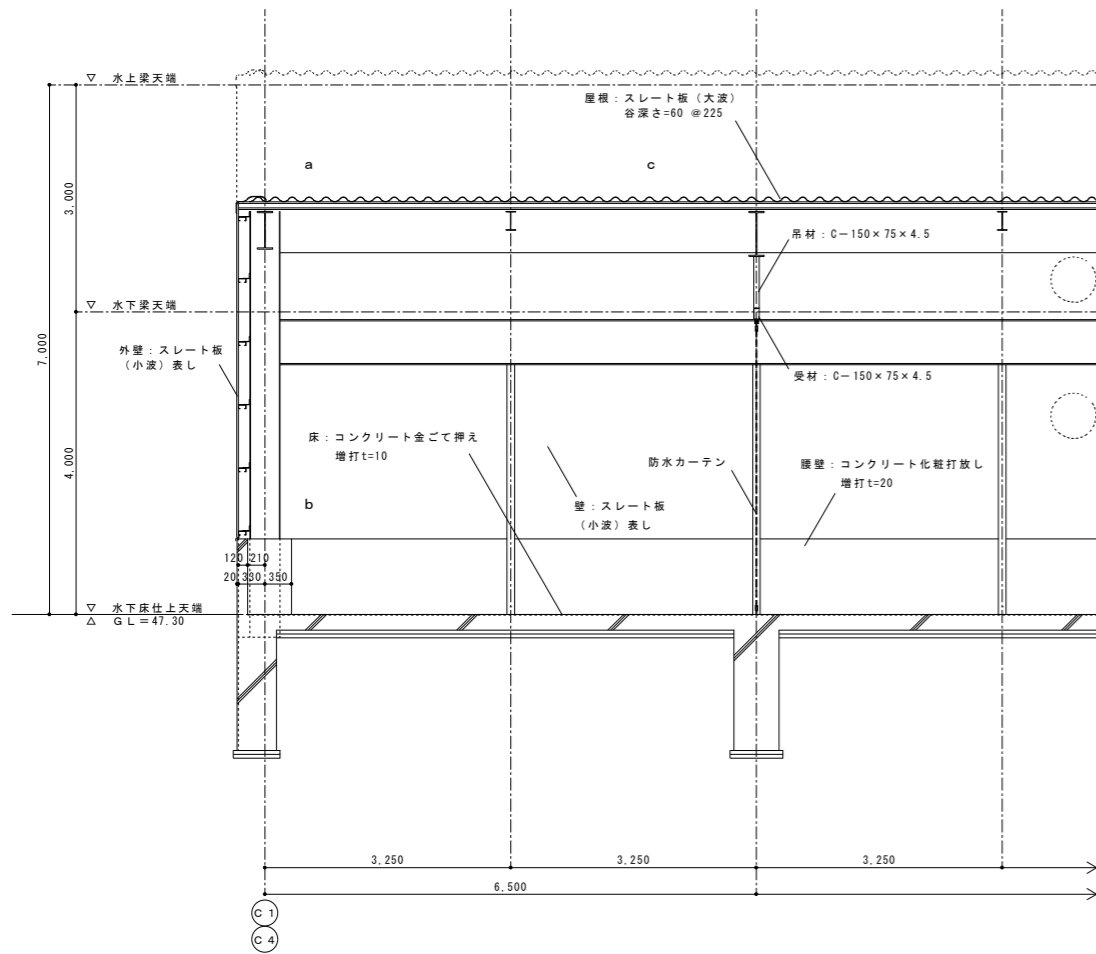


スレート波板屋根・外壁詳細図

S=1:40

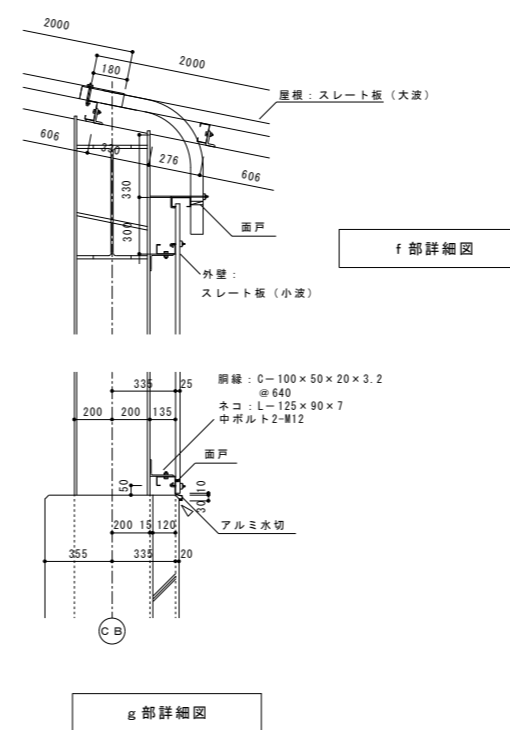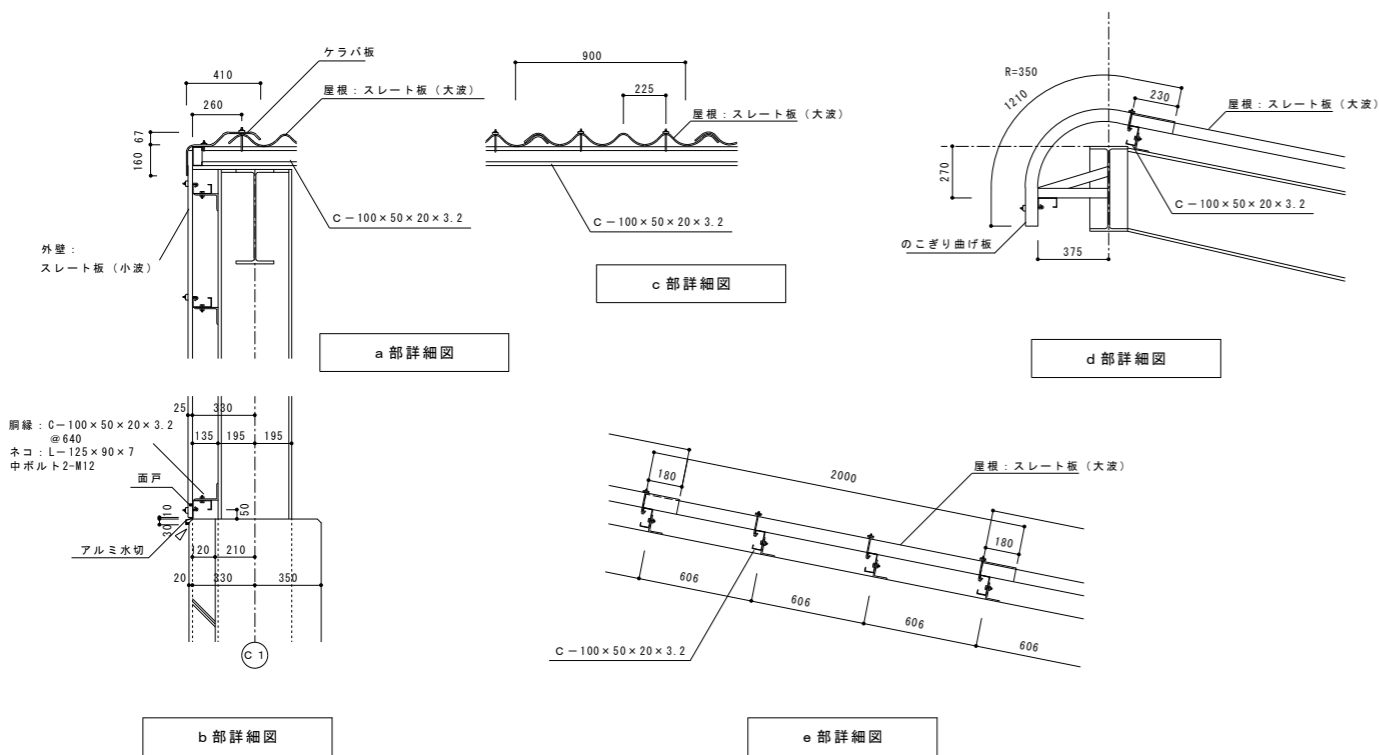


△はシーリングを示す


令和6~8年度		図番 2
地名	秋田市河辺豊成字虚空蔵大台滝地内	
件名	総合環境センター洗濯場汚水槽清掃業務委託	
図名	手動洗濯場清掃区域図	
秋田市総合環境センター		

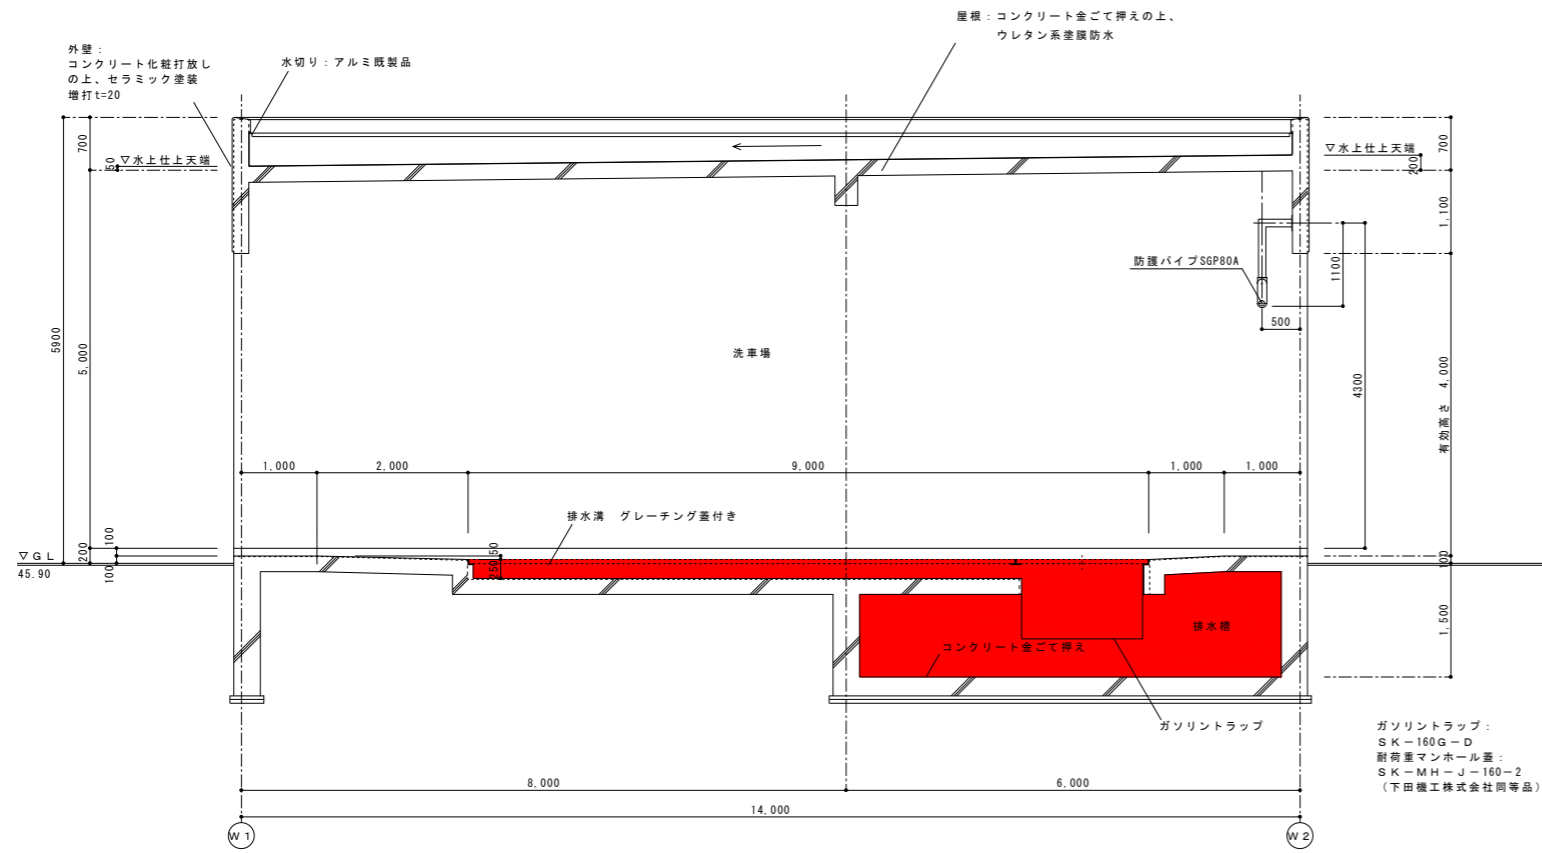

A-A断面詳細図

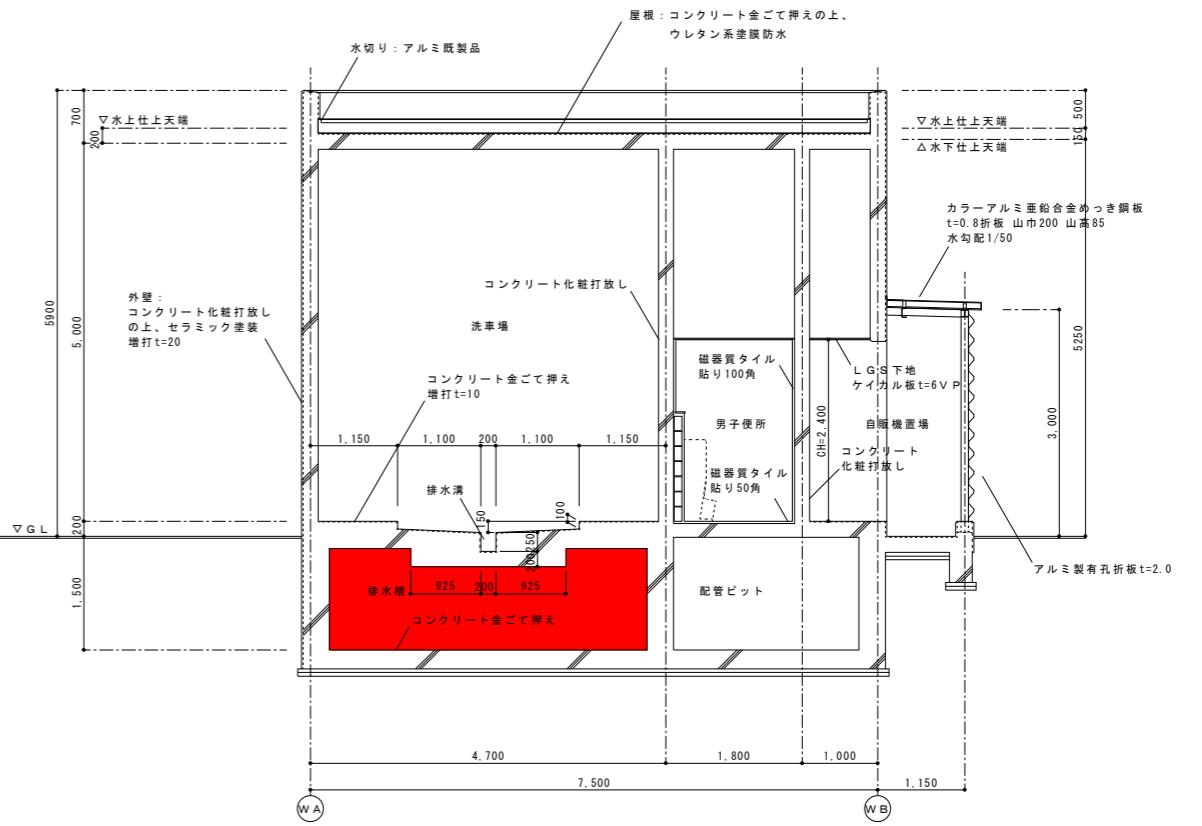

B-B断面詳細図

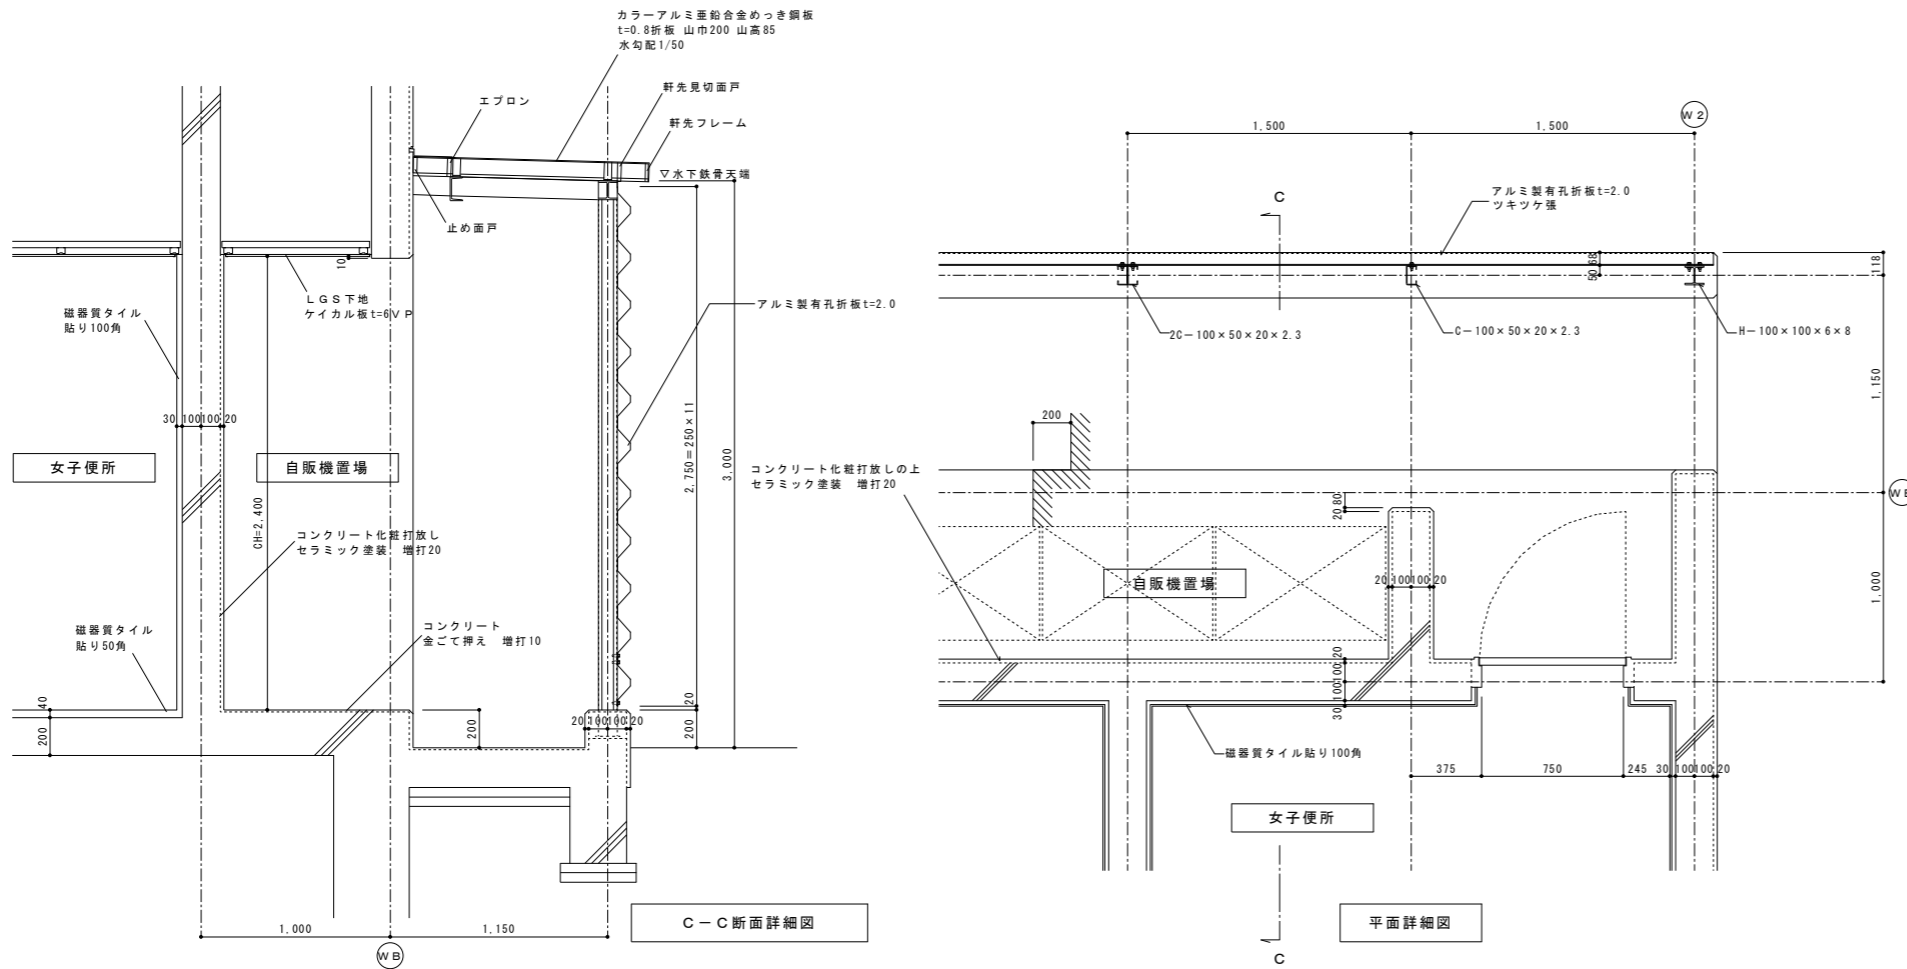

C-C断面詳細図

平面詳細図

令和6~8年度	図番 3
地名	秋田市河辺豊成字虚空蔵大台滝地内
件名	総合環境センター洗車場汚水槽清掃業務委託
図名	自動洗車場清掃区域図
秋田市総合環境センター	