





修繕箇所：秋田市千秋公園1番13号

付近見取図 S=1/NON

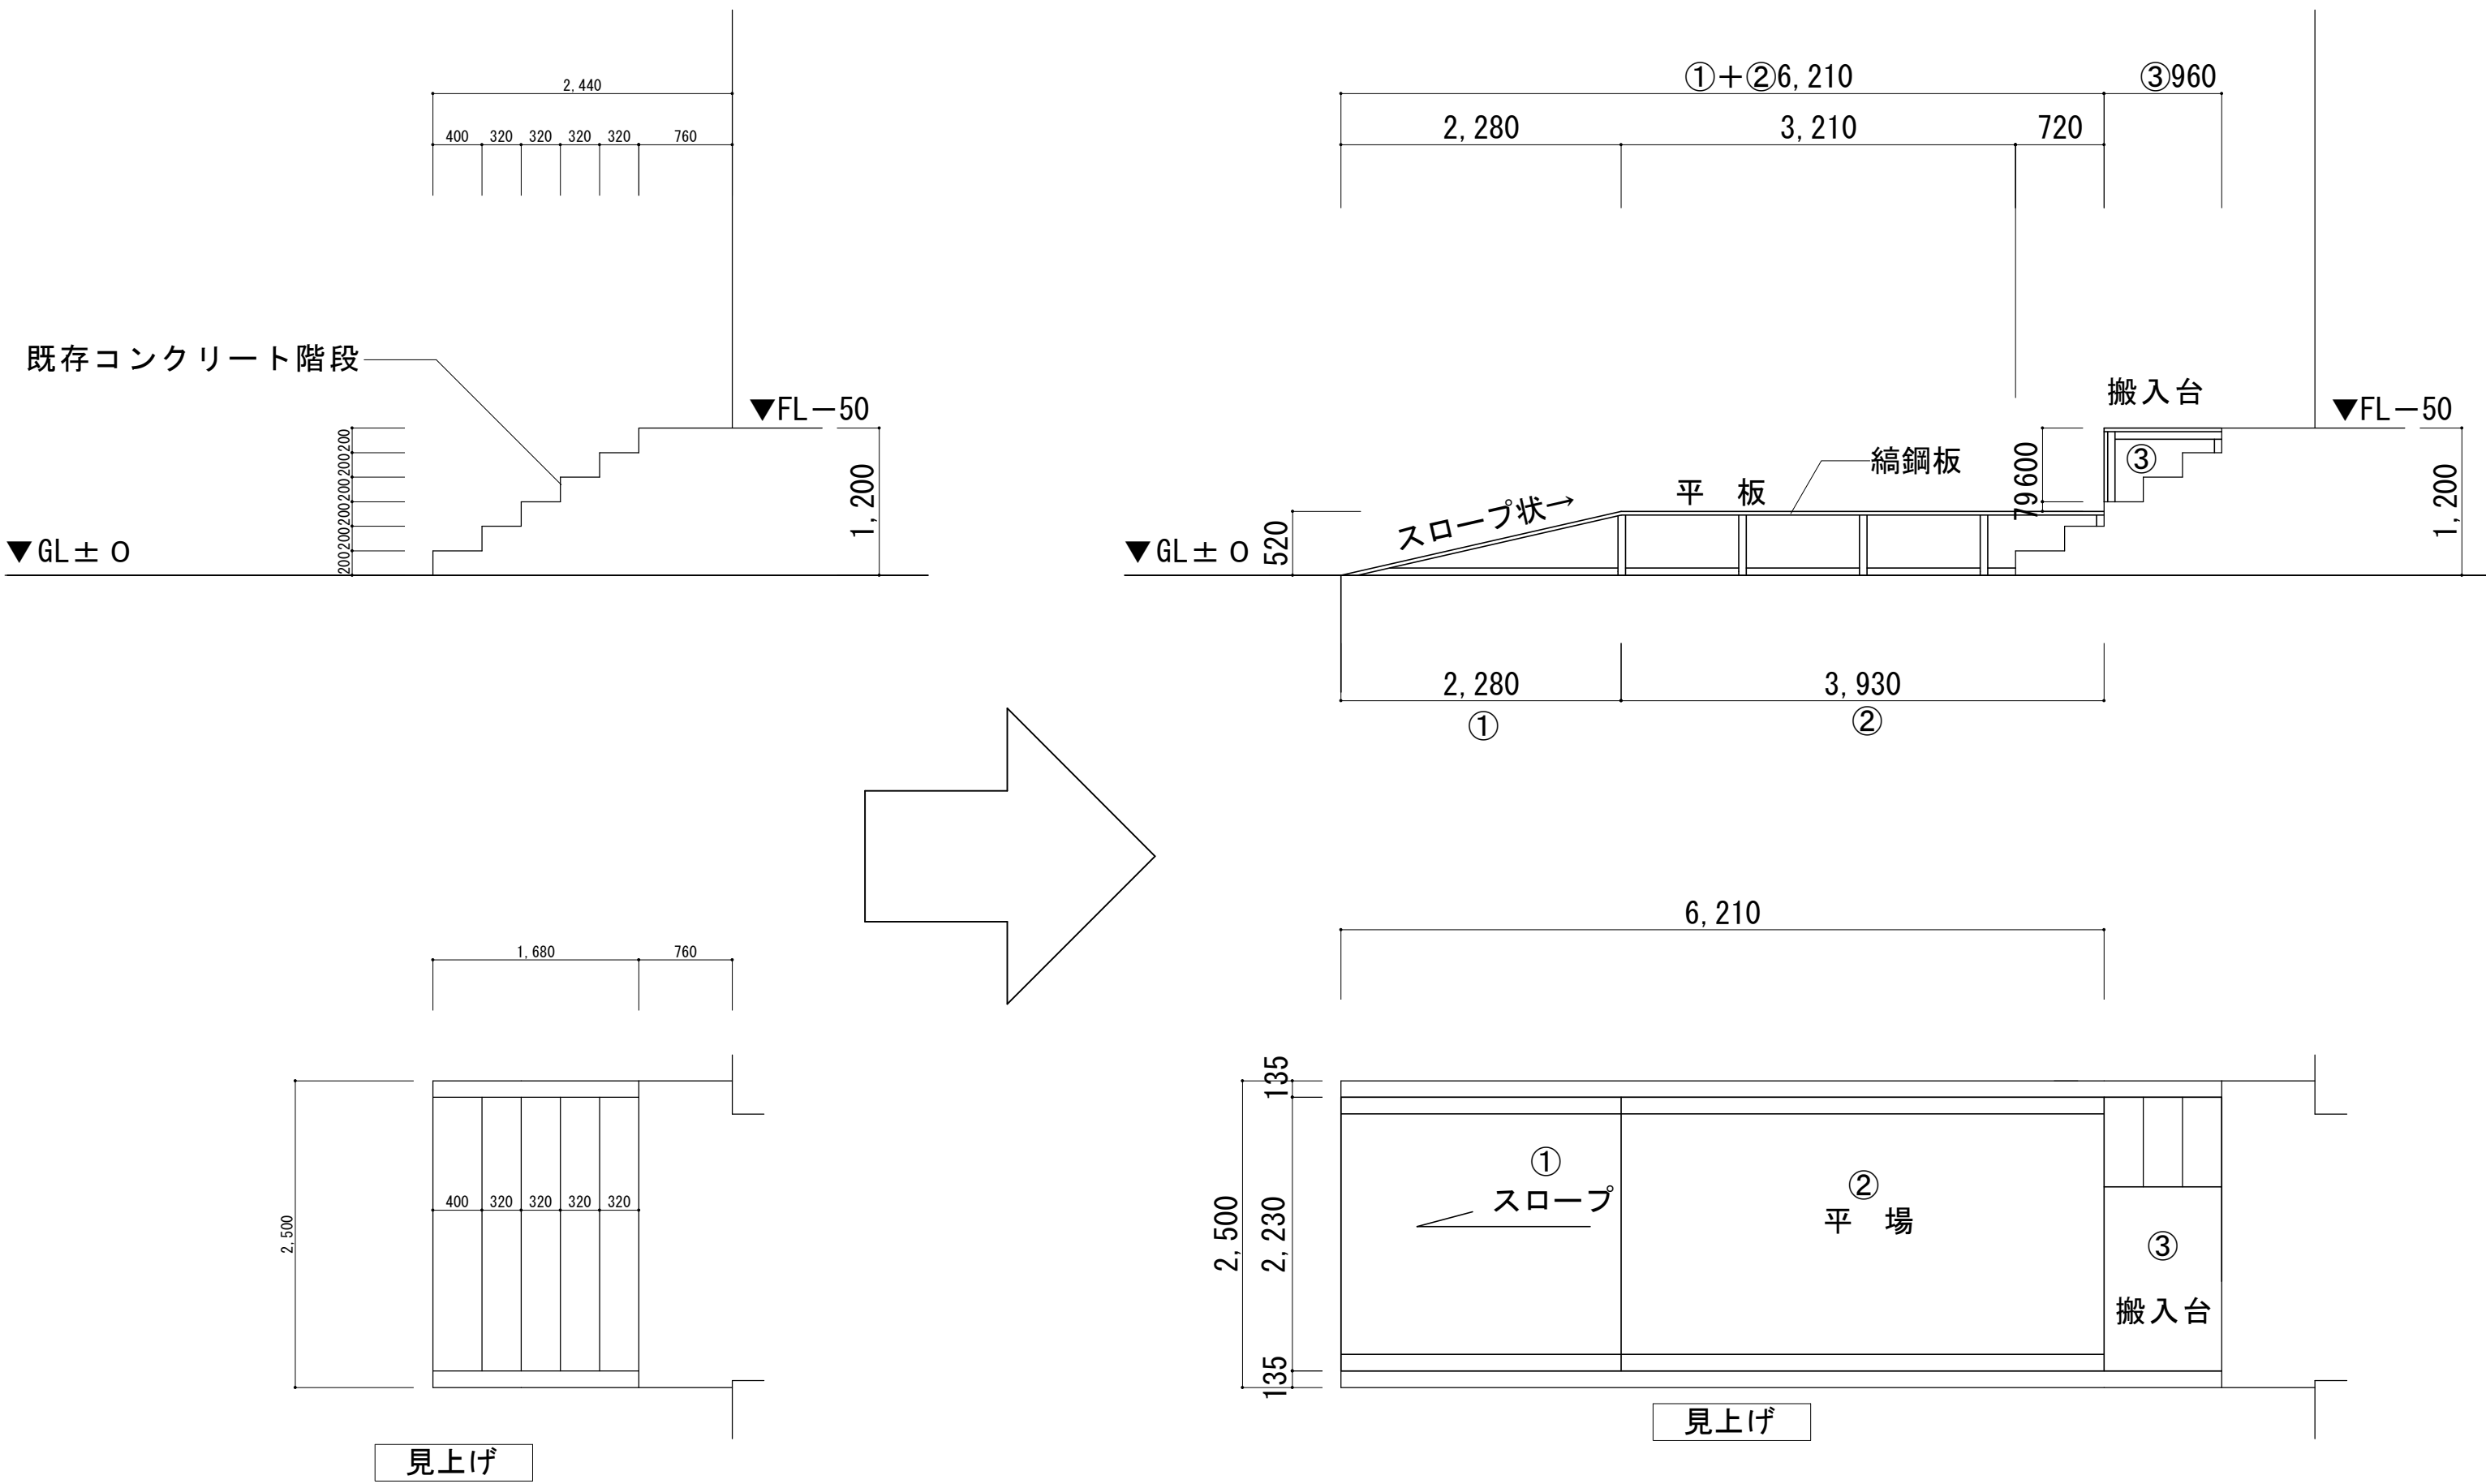

改修前

改修後

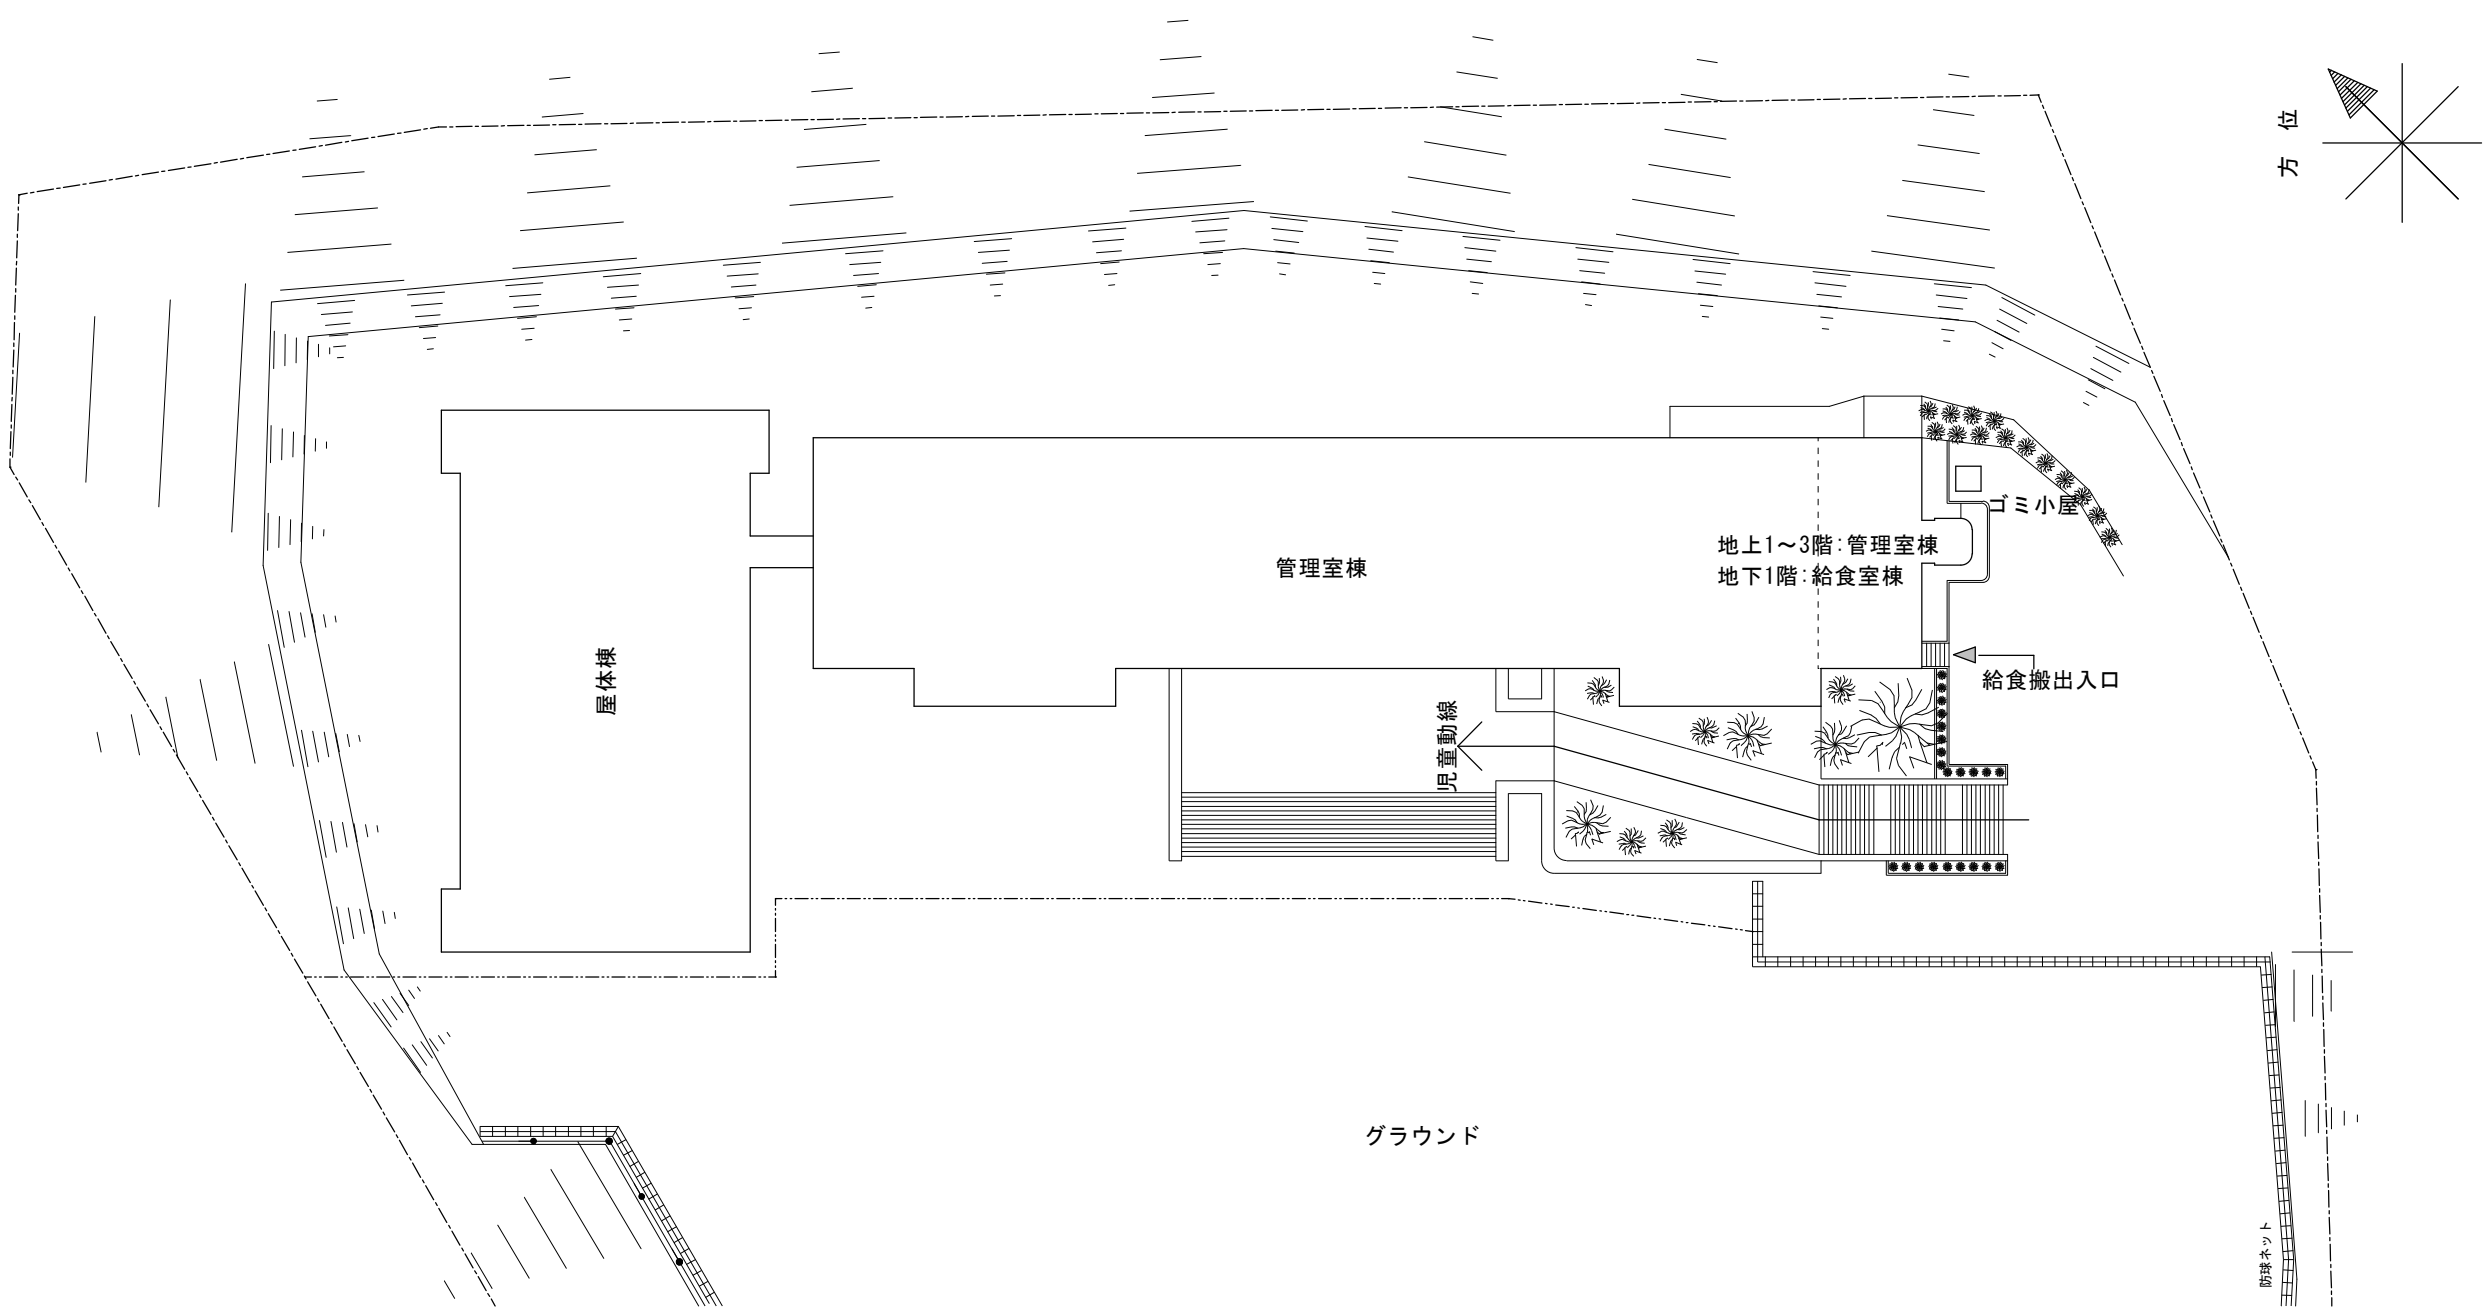

配置図 S=1/600

