

秋田市雄和市民サービスセンター構内除排雪箇所図

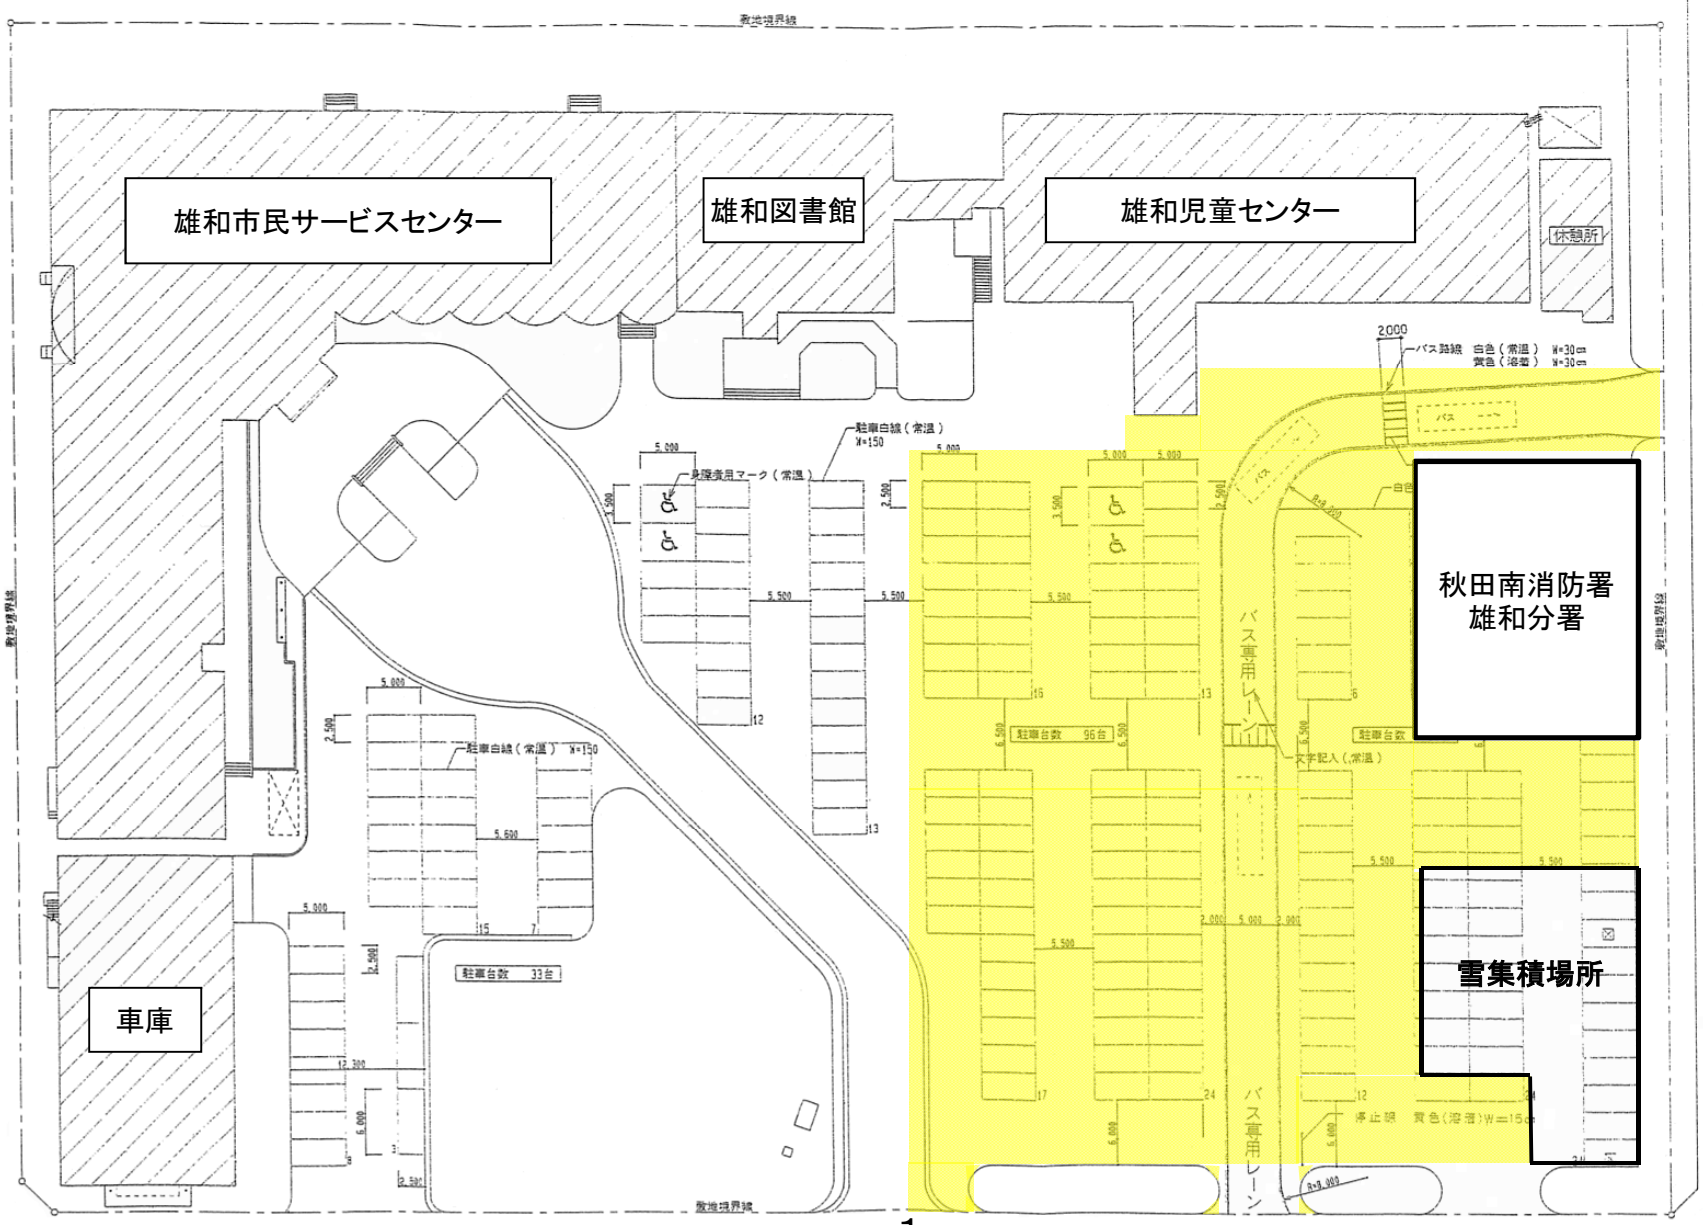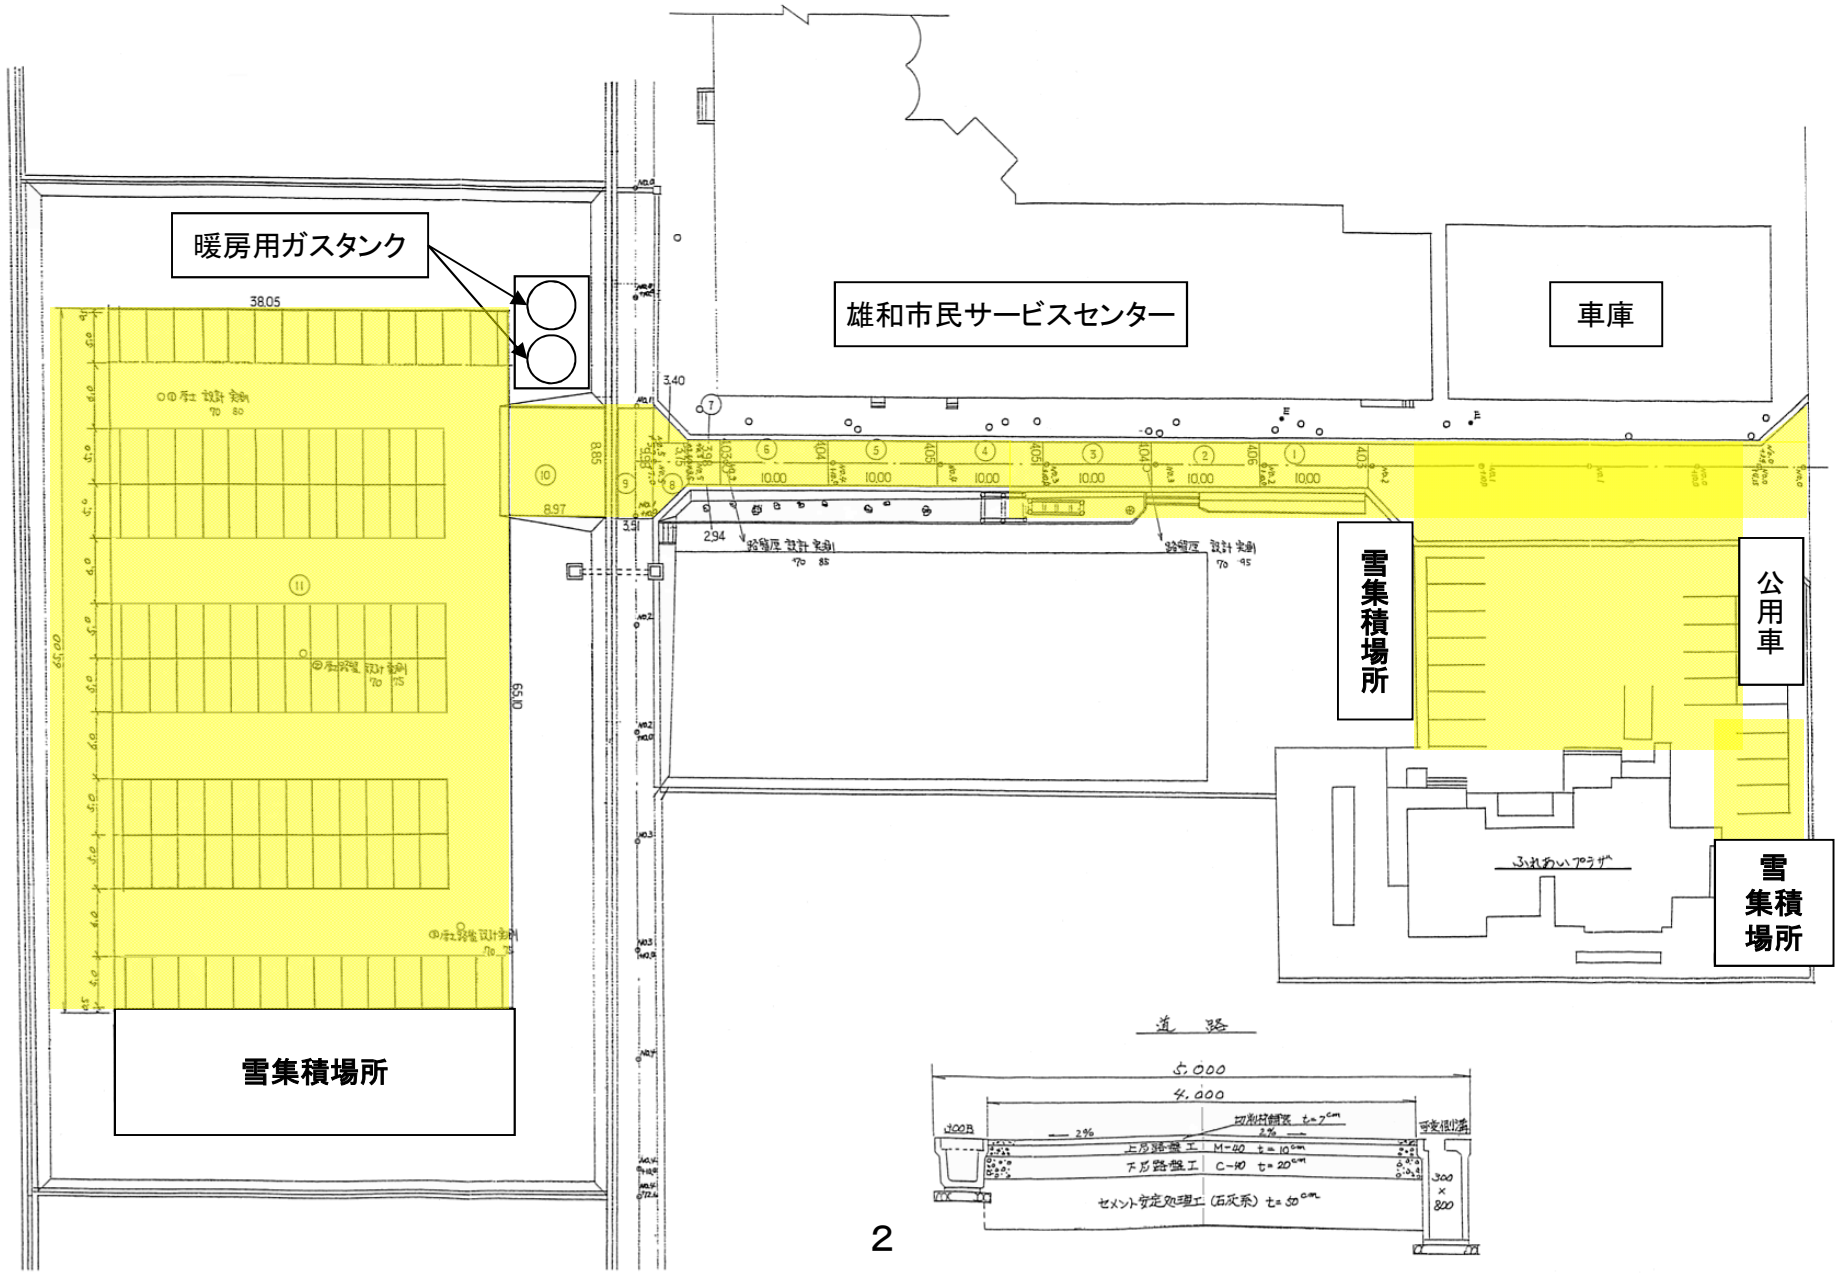


暖房用ガスタンク
雄和市民サービスセンター
車庫
雪集積場所
雪集積場所
公用車
雪集積場所
38.05
3.40
8.85
8.97
2.94
10.00
65.10
道路
5.000
4.000
2.5%
上層路盤工 M-40 t=10cm
下層路盤工 C-40 t=20cm
セメント安定処理工(石灰系) t=30cm
300×800