


J X 日 鉱 日 石 エ ネ ル ギ 一 株 会 社 所 有 旧 日 本 石 油 秋 田 製 油 所 倉 庫 ( 被 爆 倉 庫 )

( 撮 影 日 : 平 成 2 4 年 9 月 2 1 日 )



※「土崎まちづくり基本構想」P17に記載する移築・展示を検討する部分は次頁1階平面図の網掛け部分

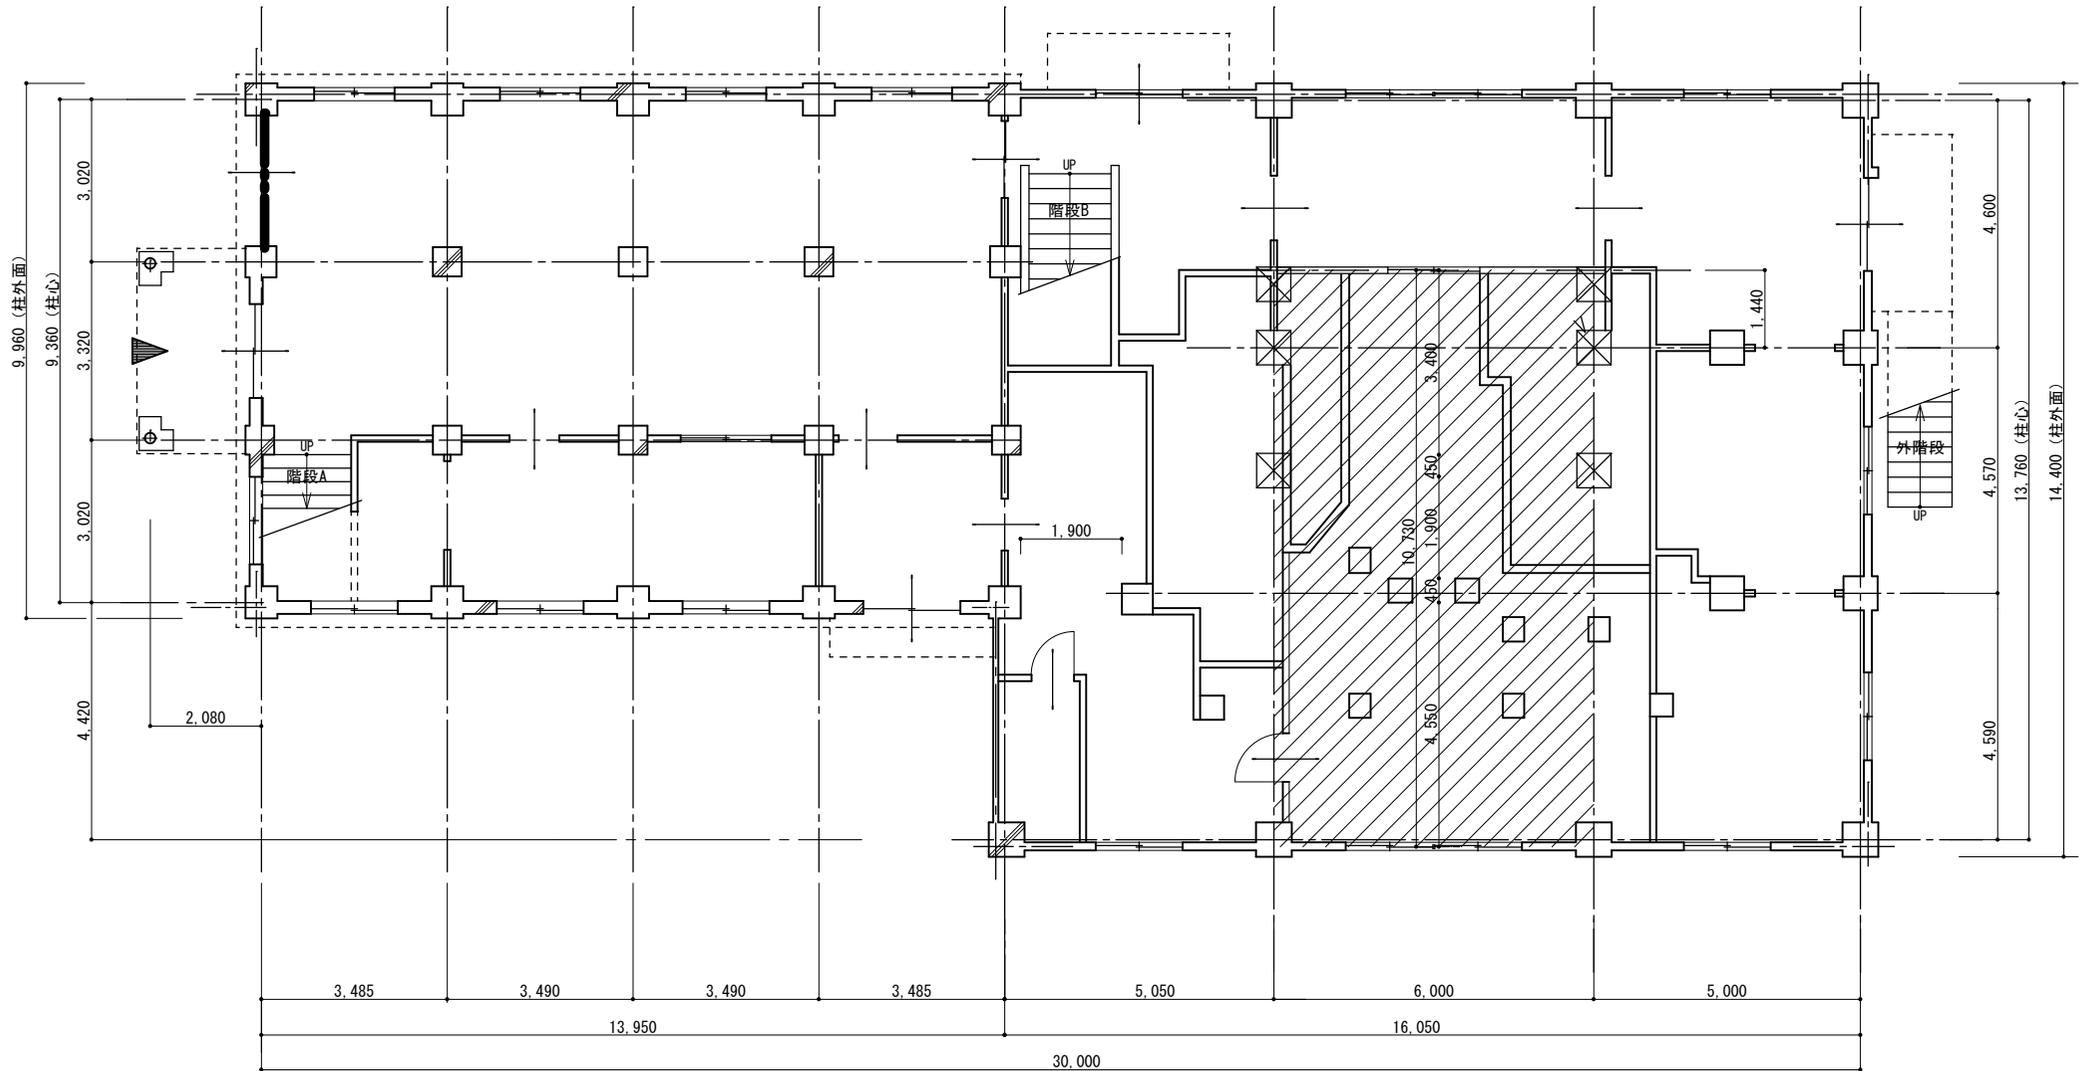

この図は、平成24年10月9日現地調査に基づくものである。  
柱および壁位置、寸法数値については、実態と異なる場合がある。

1階平面図

1 F 361.58m<sup>2</sup>  
2 F 294.45m<sup>2</sup>  
計 656.03m<sup>2</sup>  
保存部 62.04m<sup>2</sup>