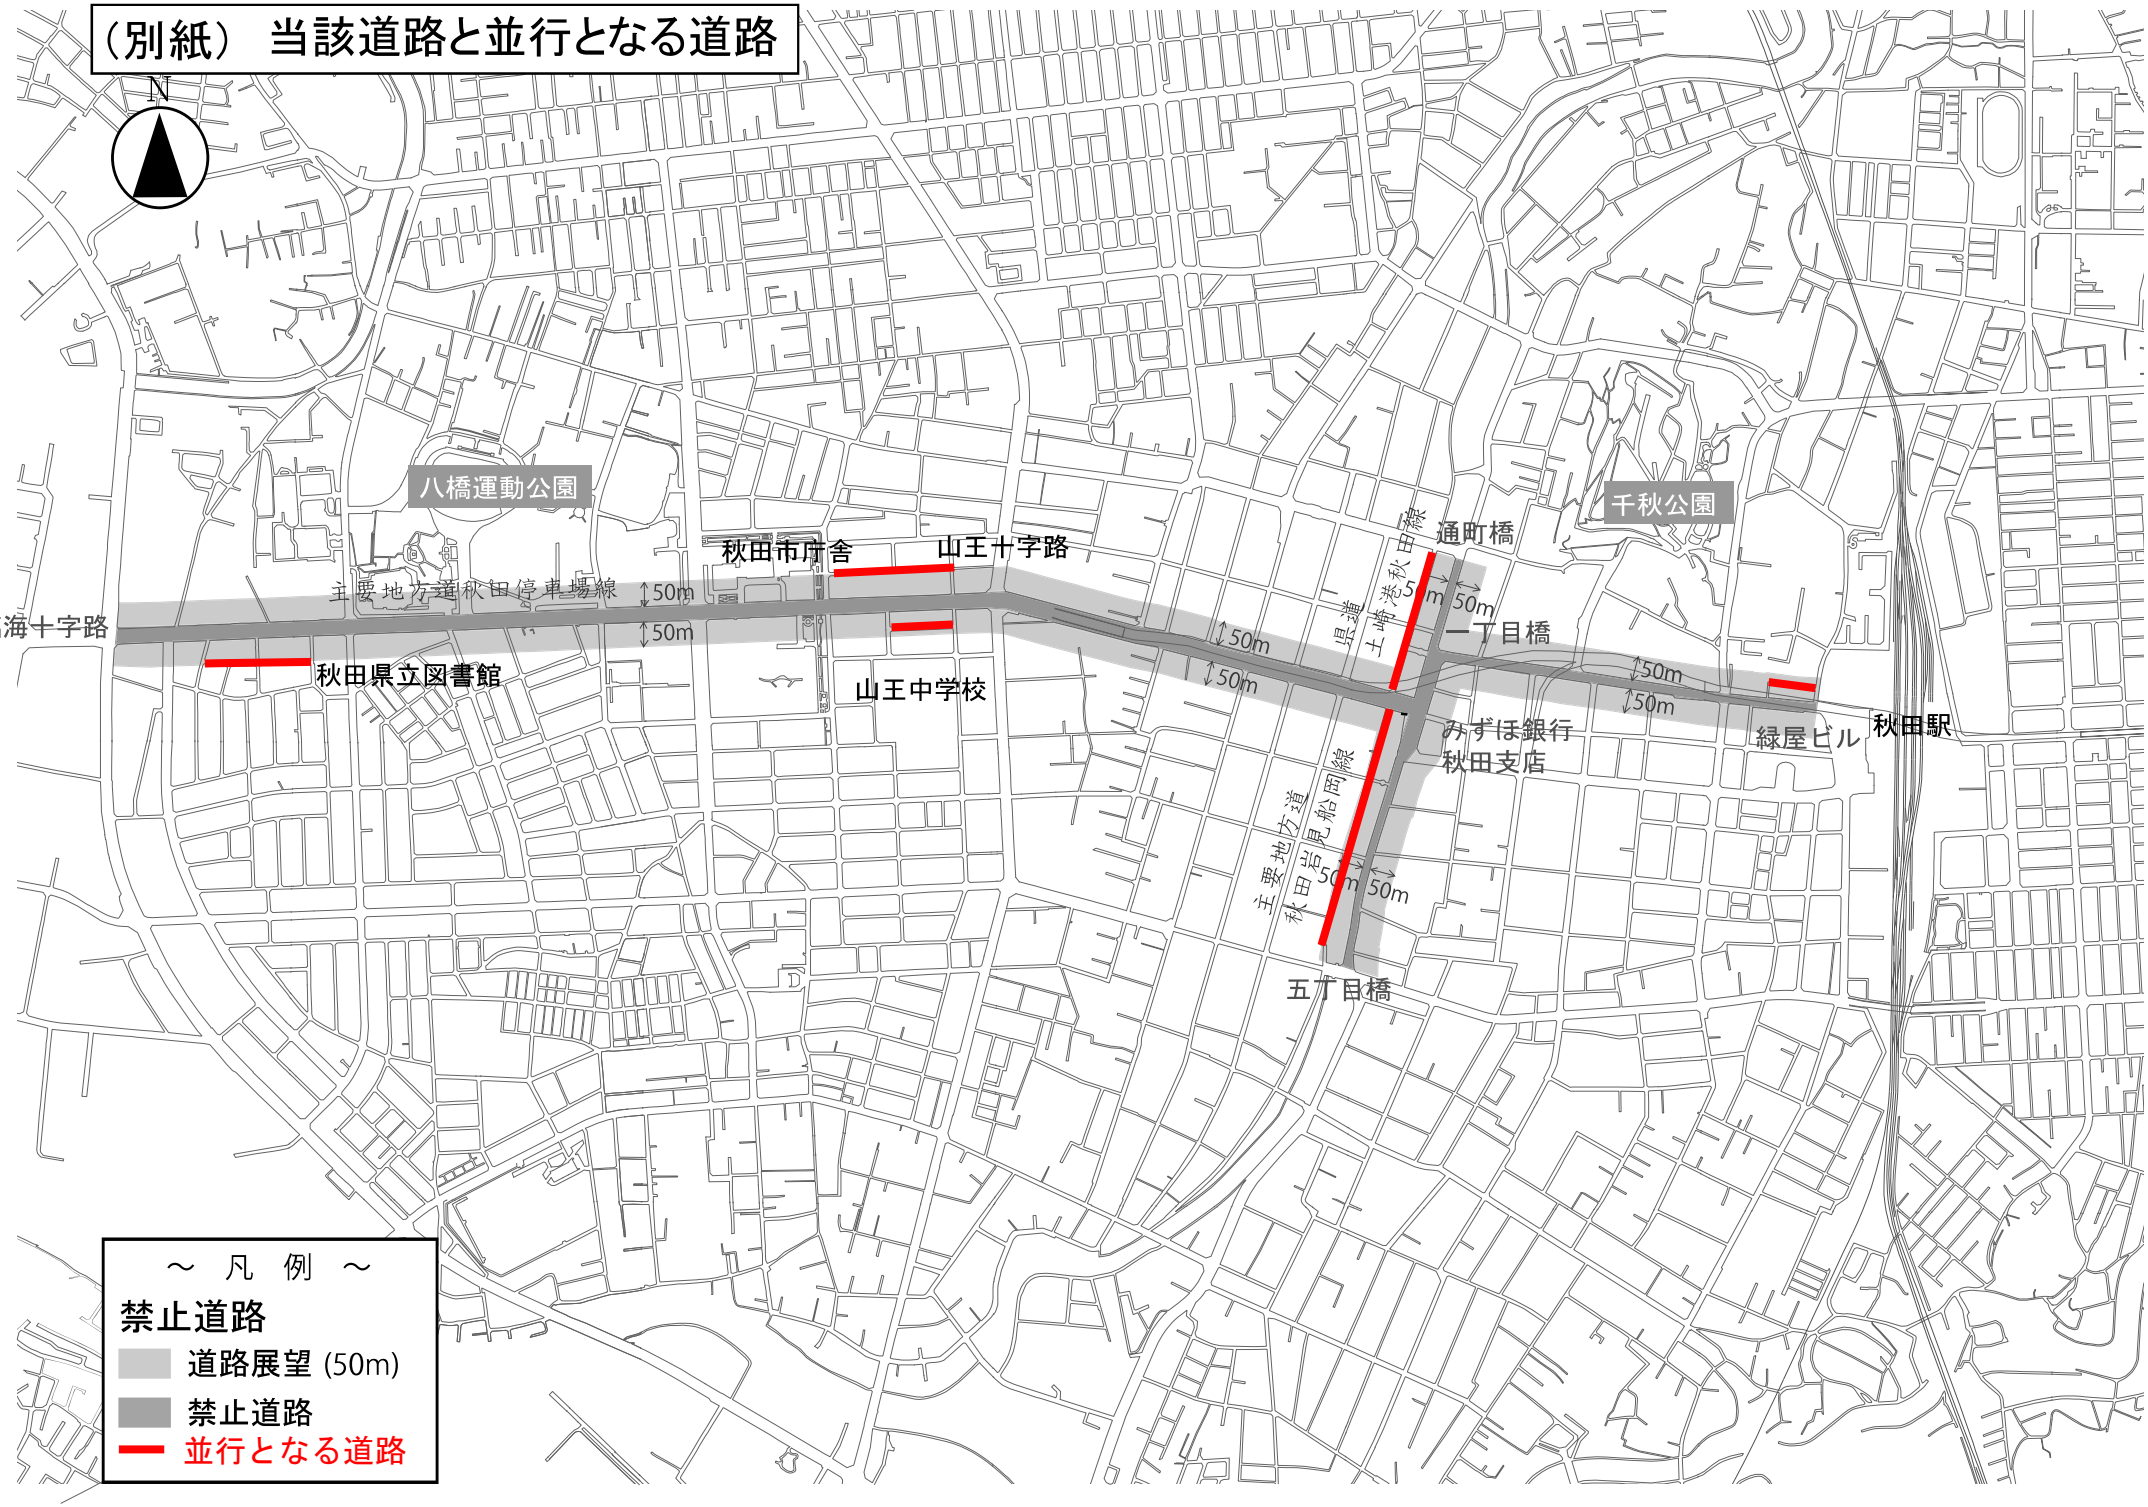（別紙） 当該道路と並行となる道路