


秋田駅東第三地区土地区画整理事業設計図

平成十五年三月調査
平成十五年六月印刷

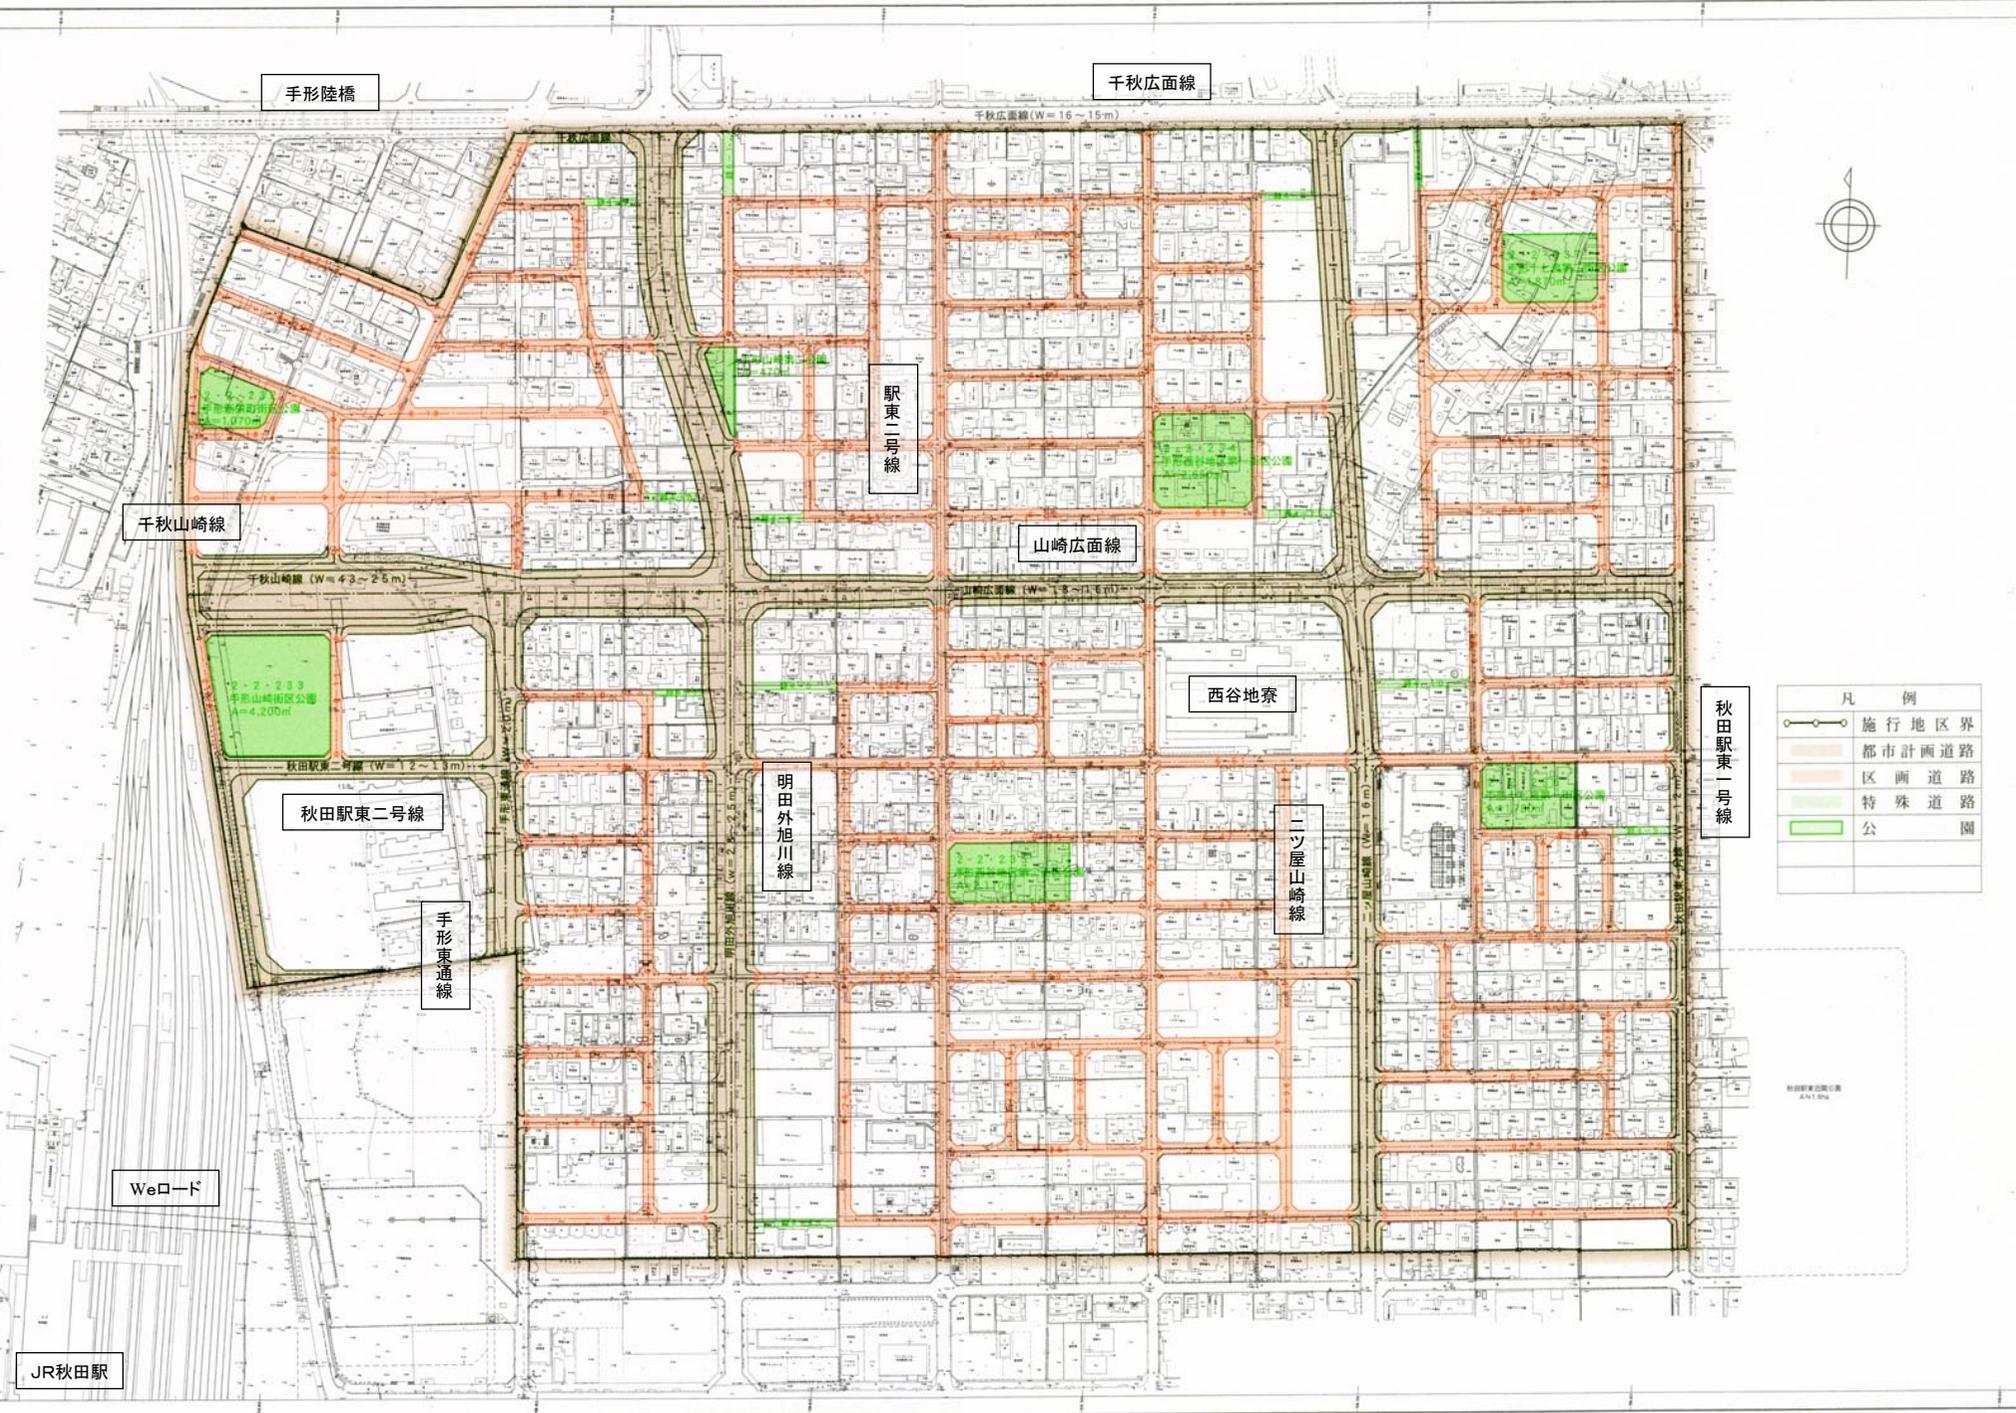

凡 例	
	施行地区界
	都市計画道路
	区画道路
	特殊道路
	公園

1:3000

秋田県建設部
建設課

秋田県建設部
建設課