


平面図

S = 1 : 100

「標準図」

設置場所	川尻みよし町14番8号
申請者名	
施工業者	
申請区分	<input checked="" type="checkbox"/> 新設 / <input type="checkbox"/> 増設 / <input type="checkbox"/> 改築 / <input type="checkbox"/> 撤去

<input checked="" type="checkbox"/> 申請 / <input type="checkbox"/> 変更 / <input type="checkbox"/> 竣工
<input checked="" type="checkbox"/> 分流 / <input type="checkbox"/> 合流 / <input type="checkbox"/> 雨水

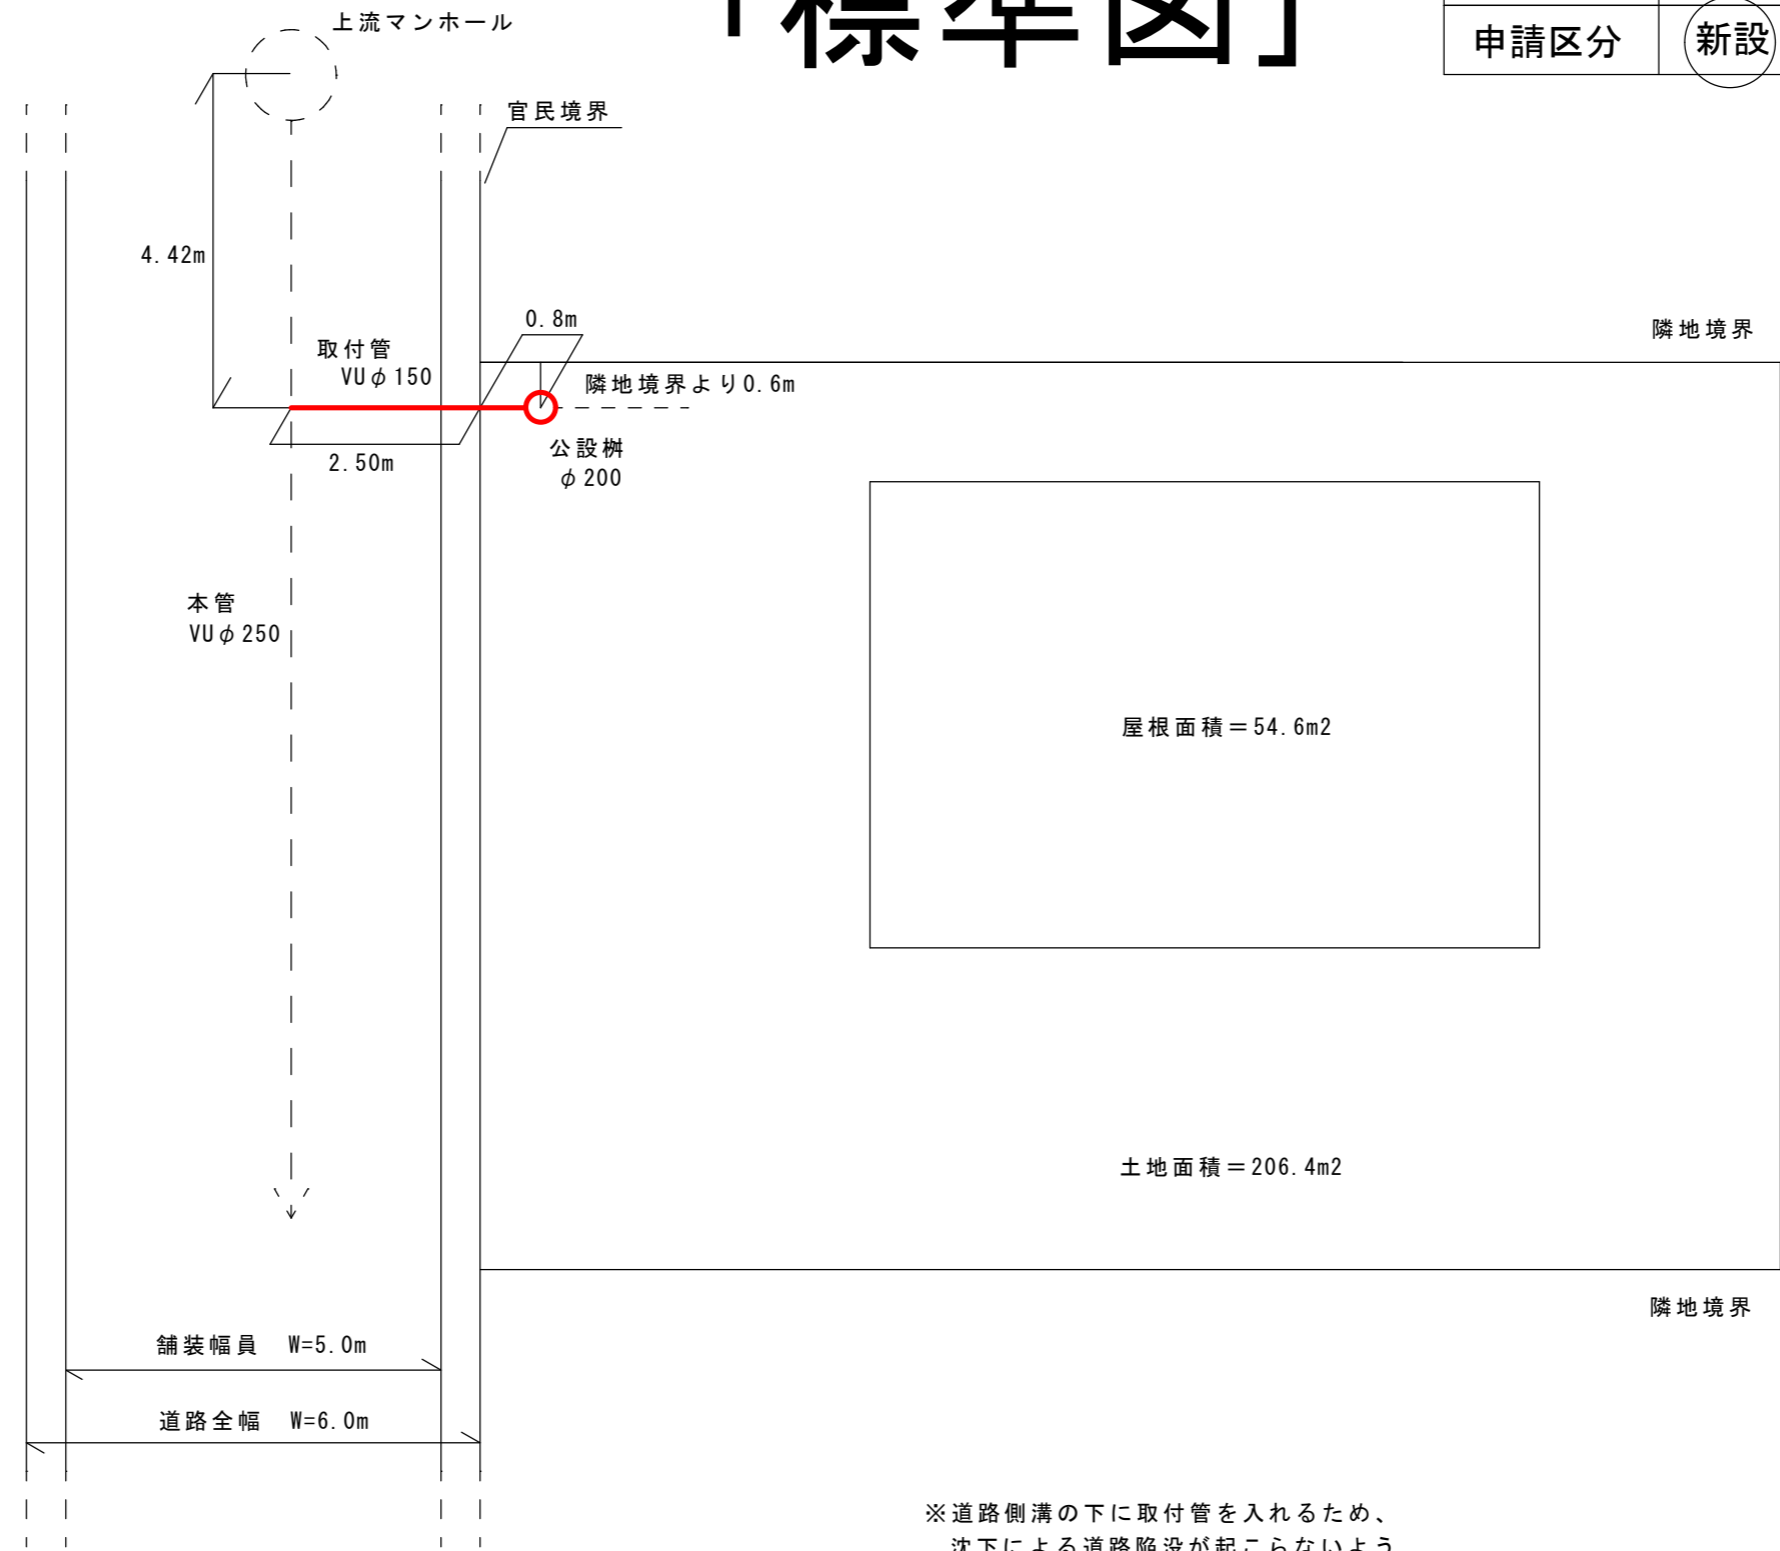

工事概要
土地を分割したことにより、当該地に公設樹が必要なため、新たに設置する工事。

道路排水構造物
U300A道路側溝
W=520

※道路側溝の下に取付管を入れるため、
沈下による道路陥没が起こらないよう
翰管を使用するほか、適切な埋め戻しを実施します。