



# 協議報告書に添付する参考図面

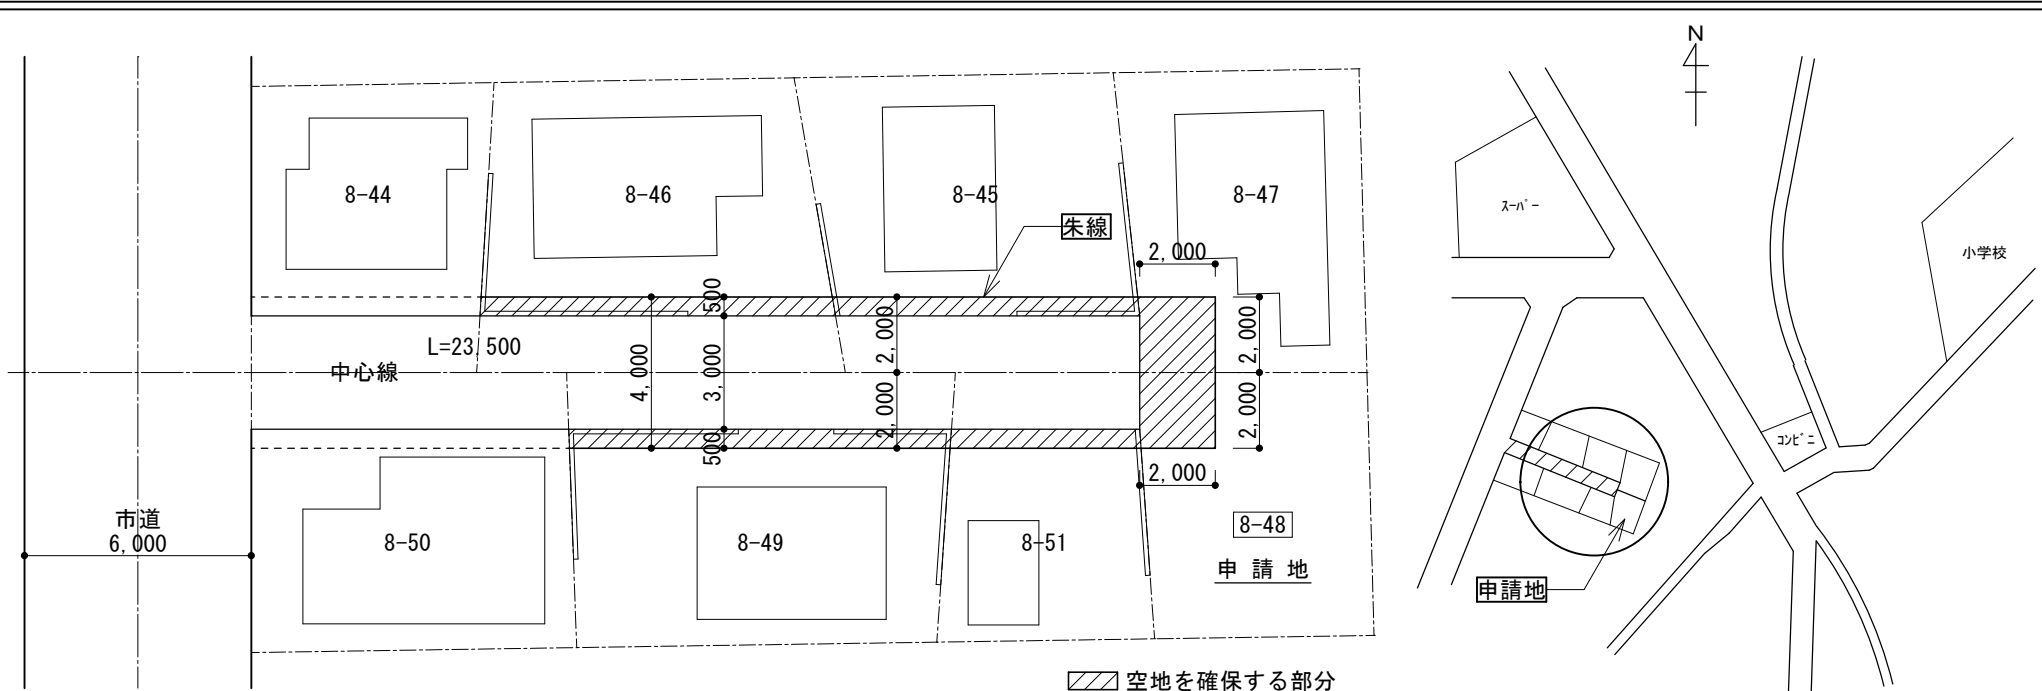

現況及び計画図 S=1/200

案内図

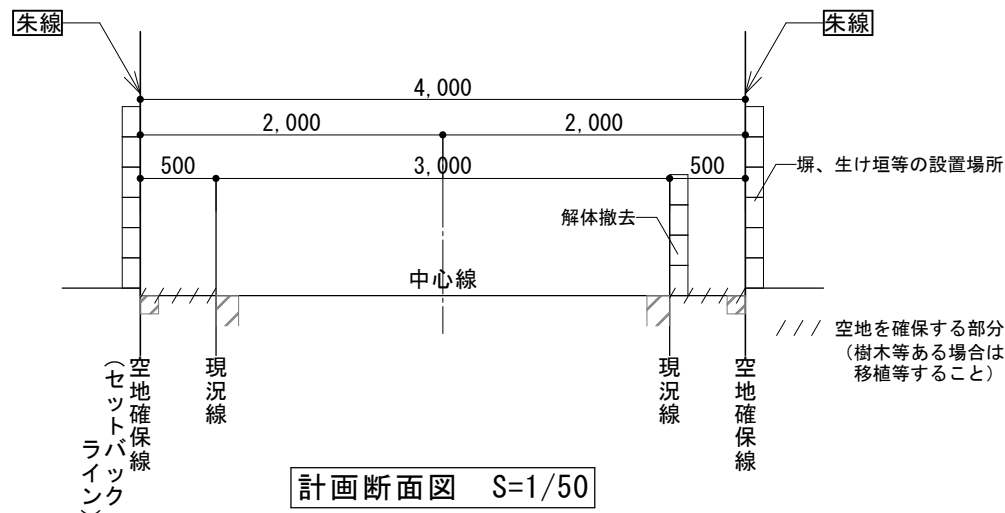

計画断面図 S=1/50

通路(43条2項2号空地)位置	秋田市〇〇一丁目8-44、8-45、8-46、8-47 8-48、8-49、8-50、8-51
図面作成者	〇〇〇設計事務所 〇〇 〇〇
注意	<ol style="list-style-type: none"> <li>1. 現況及び計画図には現況建築物および現況構造物(塀及び生垣等)を記入すること。</li> <li>2. 計画通路(43条2項2号空地)部分には、朱線で記入すること</li> </ol>