


図面資料 2 - : 区域図 (割山)

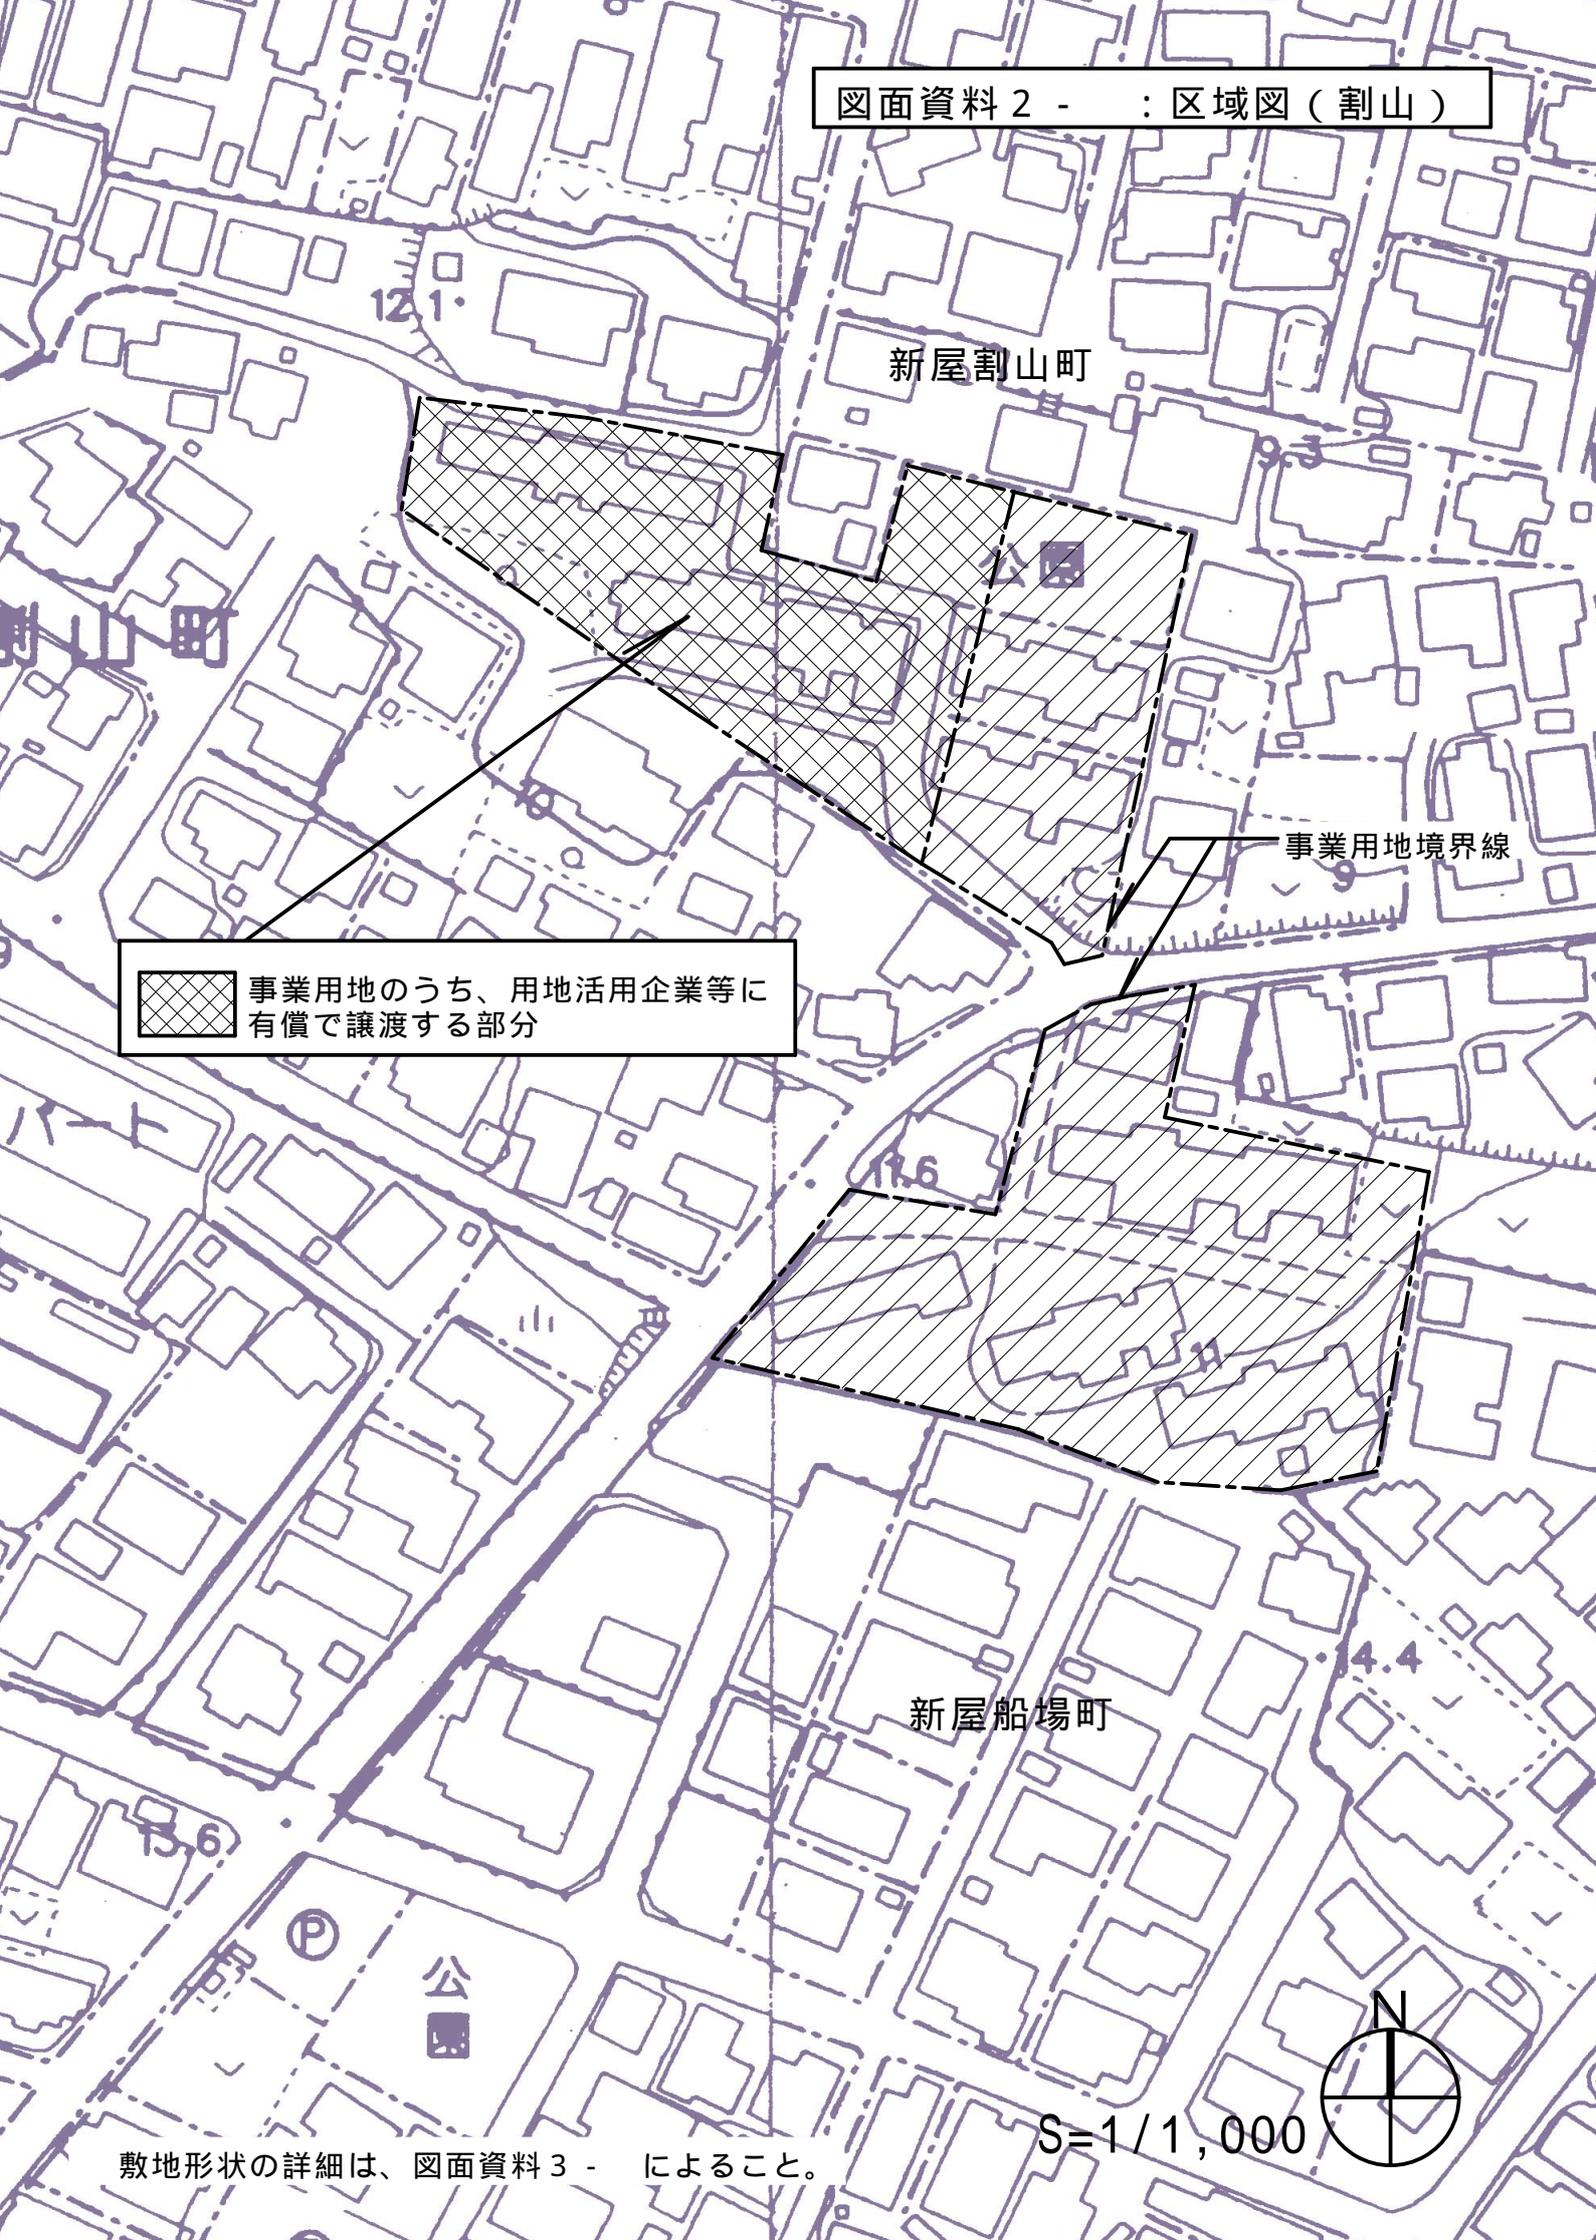

新屋割山町

事業用地境界線



事業用地のうち、用地活用企業等に有償で譲渡する部分

新屋船場町



S=1/1,000

敷地形状の詳細は、図面資料 3 - によること。