


秋田都市計画区域区分の変更
(秋田県決定)

総括図

S = 1 : 25,000

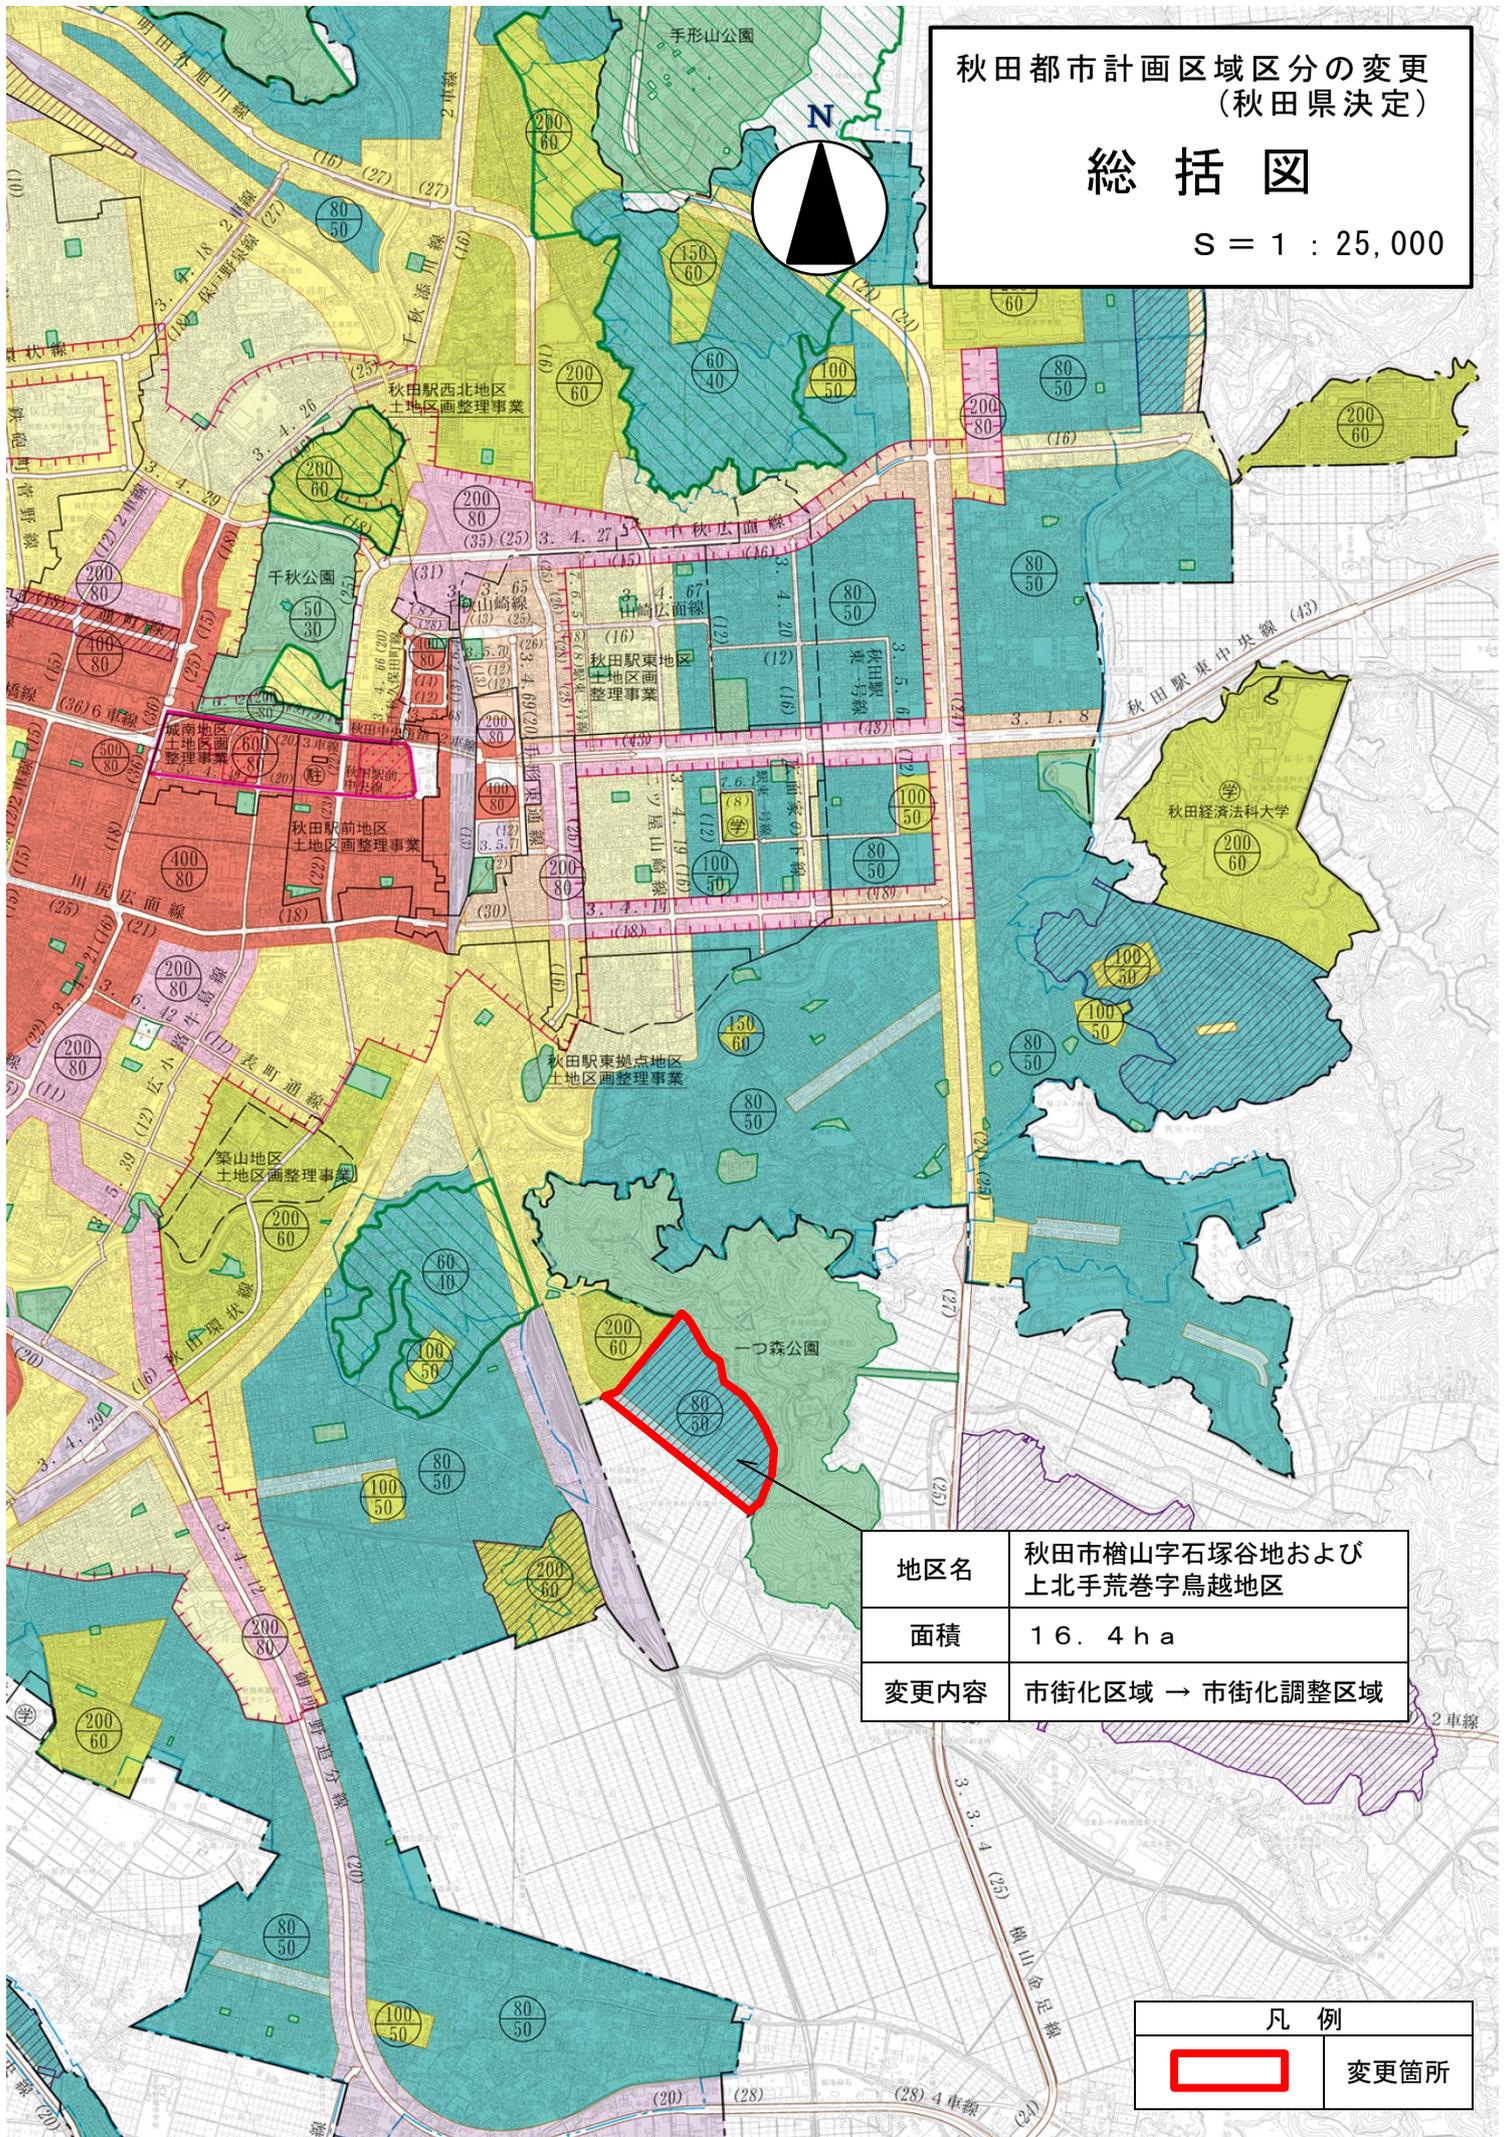

地区名	秋田市檜山字石塚谷地および 上北手荒巻字鳥越地区
面積	16.4ha
変更内容	市街化区域 → 市街化調整区域

凡例	
	変更箇所