

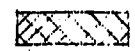
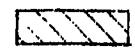
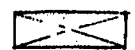


建物平面図 (昭和62年当時)

-  増築部
-  除却部分
-  改装工事

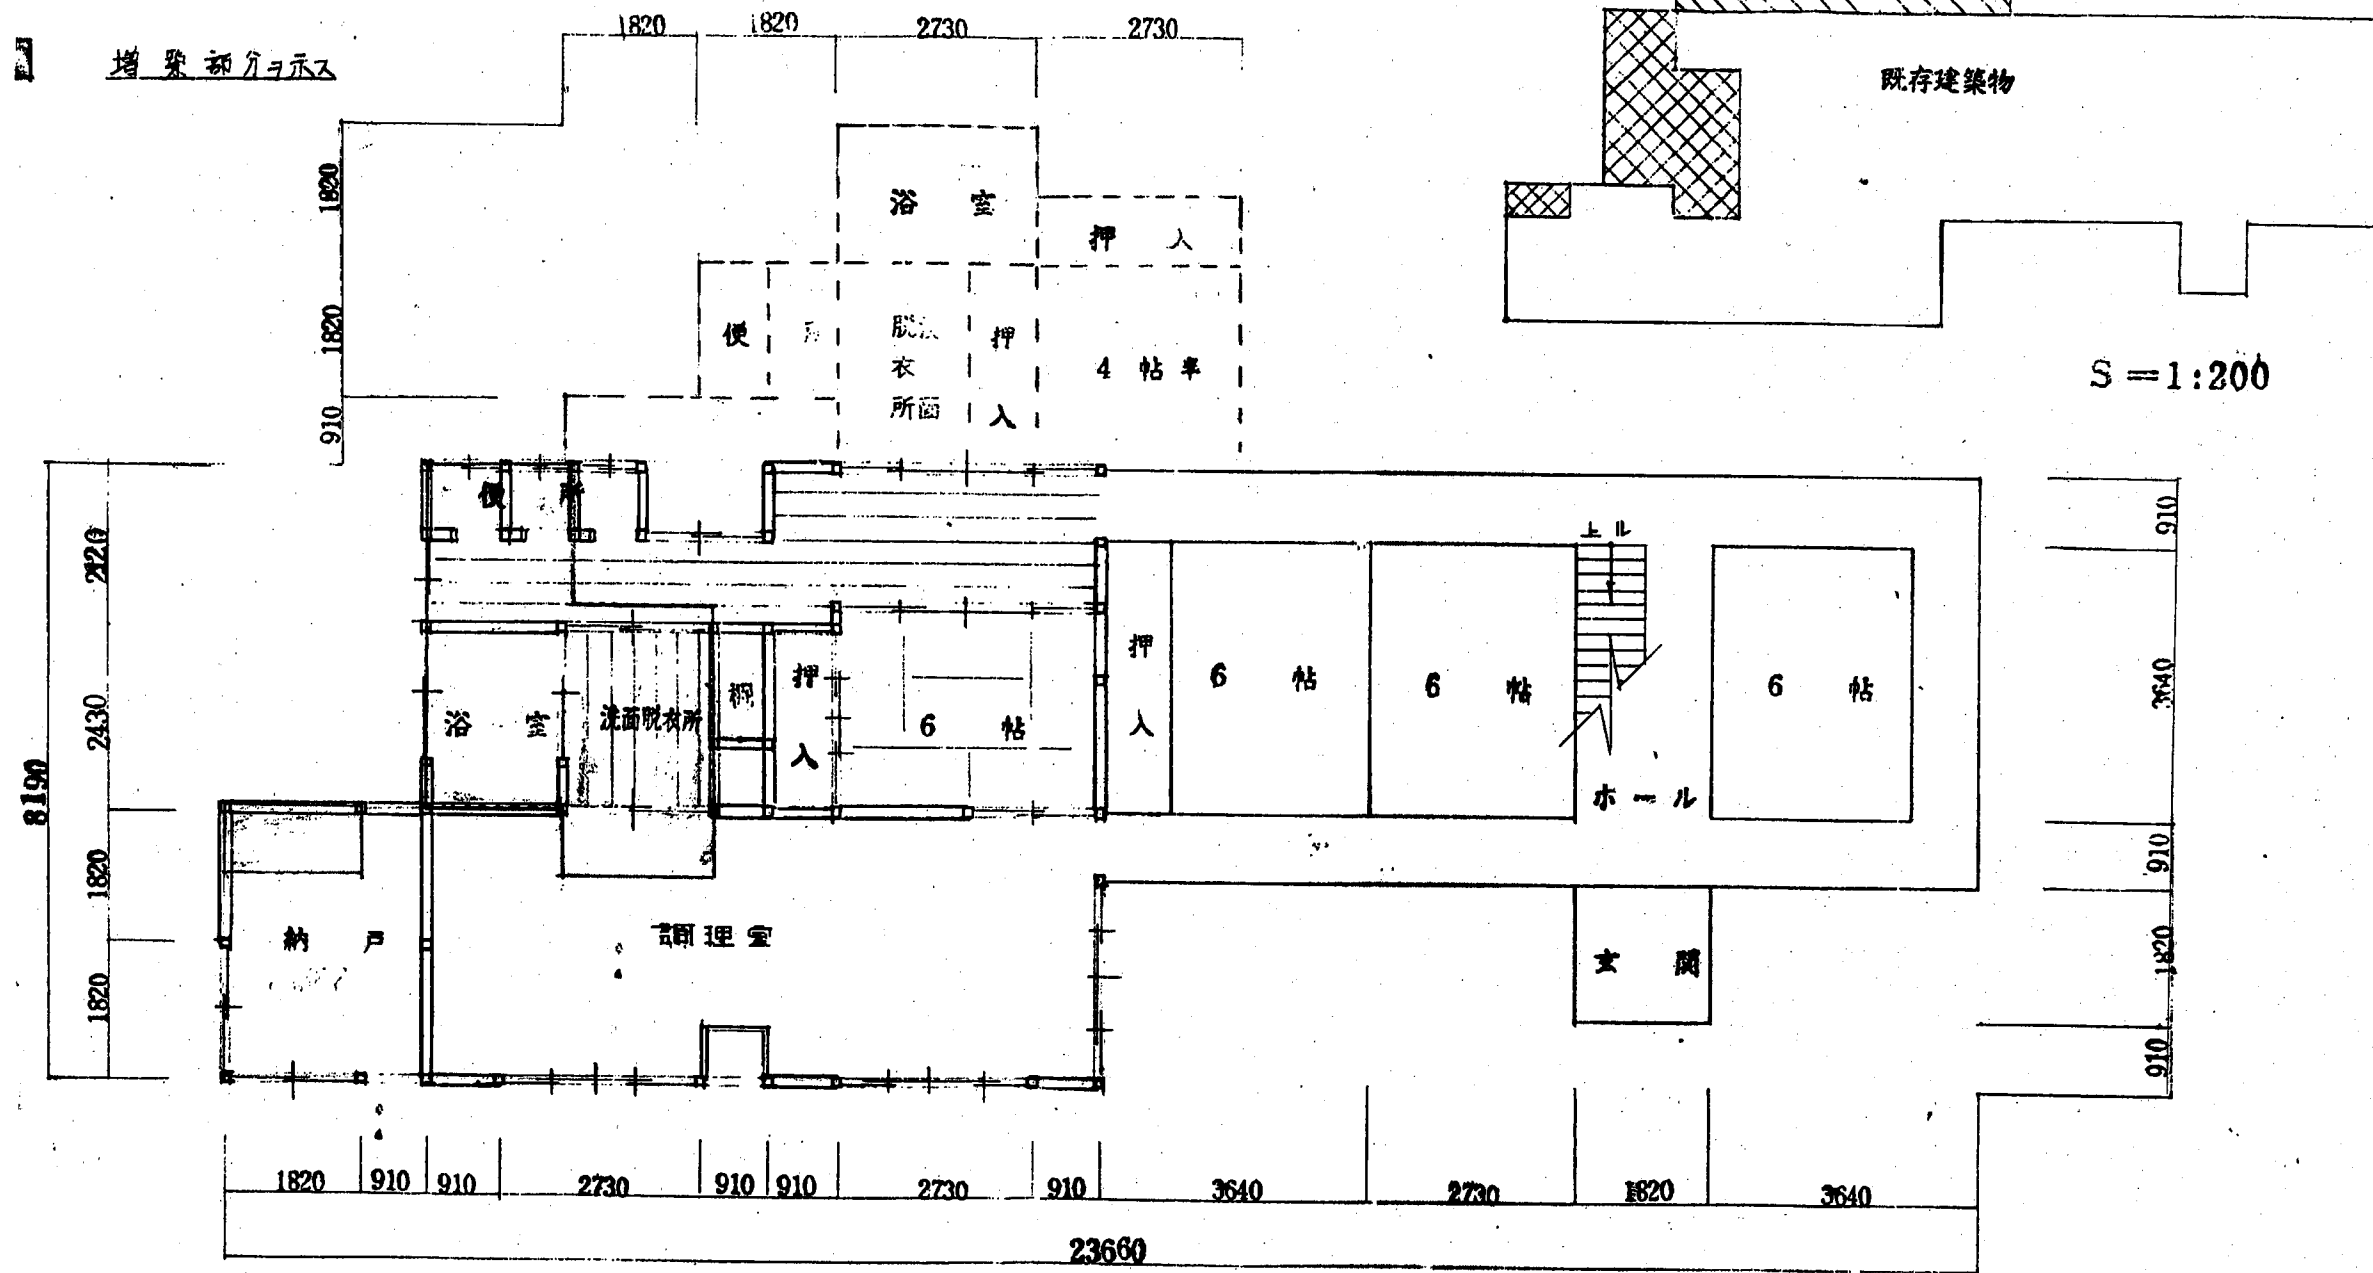

一階平面図 S = 1:100

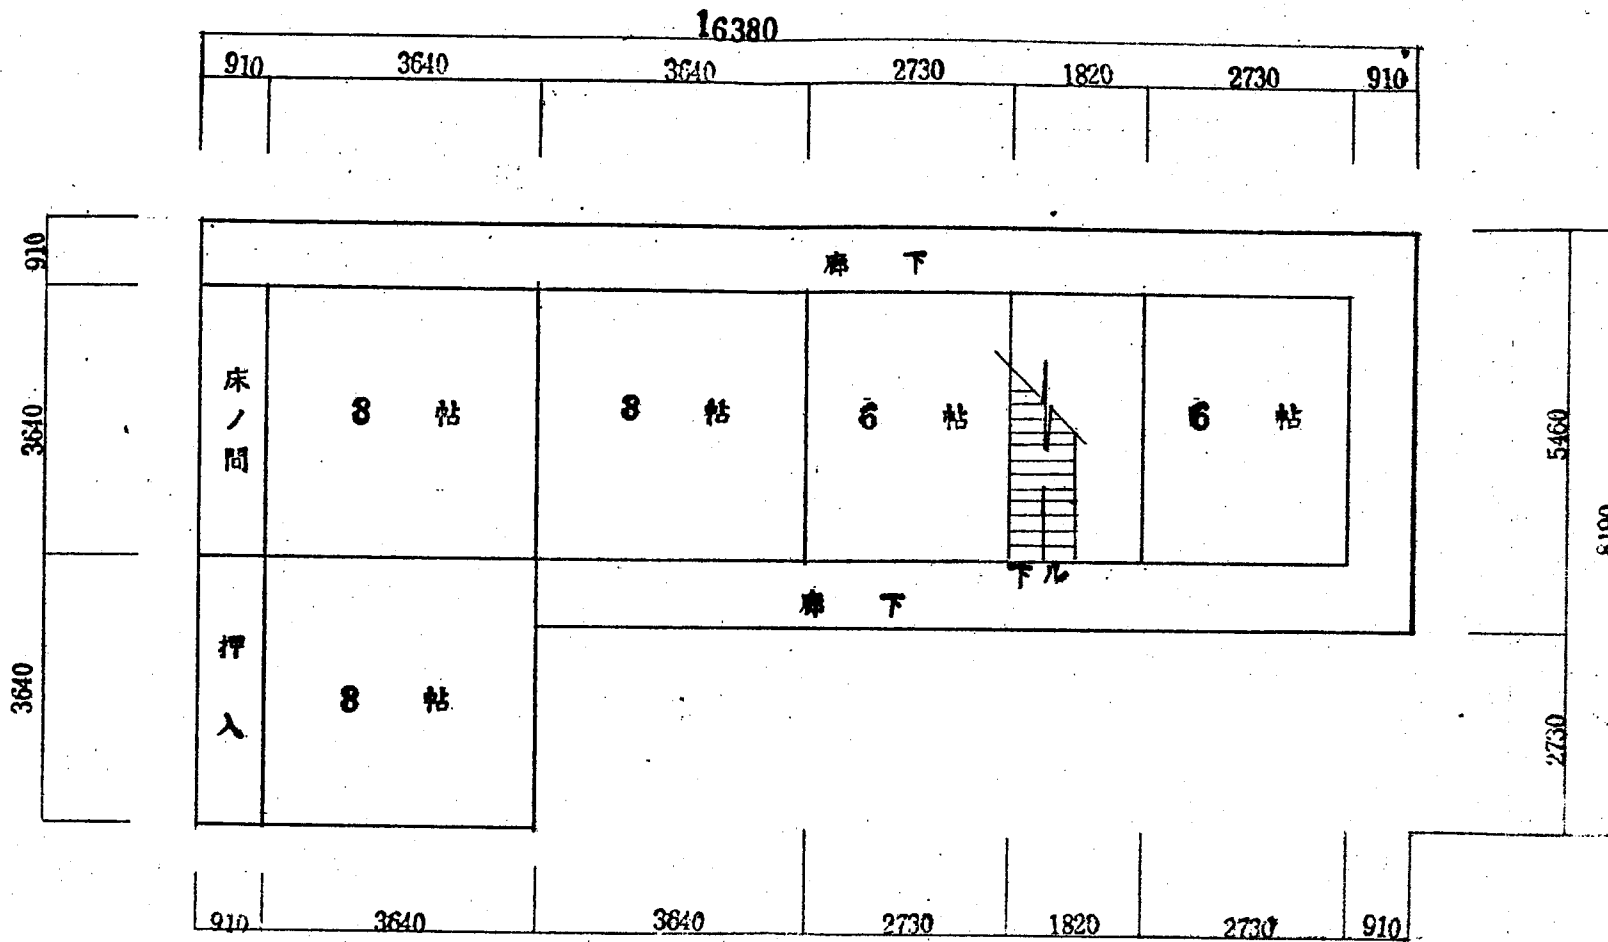

2階 既存建築物

二階平面図 S=1:100