


# 平面図

豊岩配水場連絡管 (参考図)

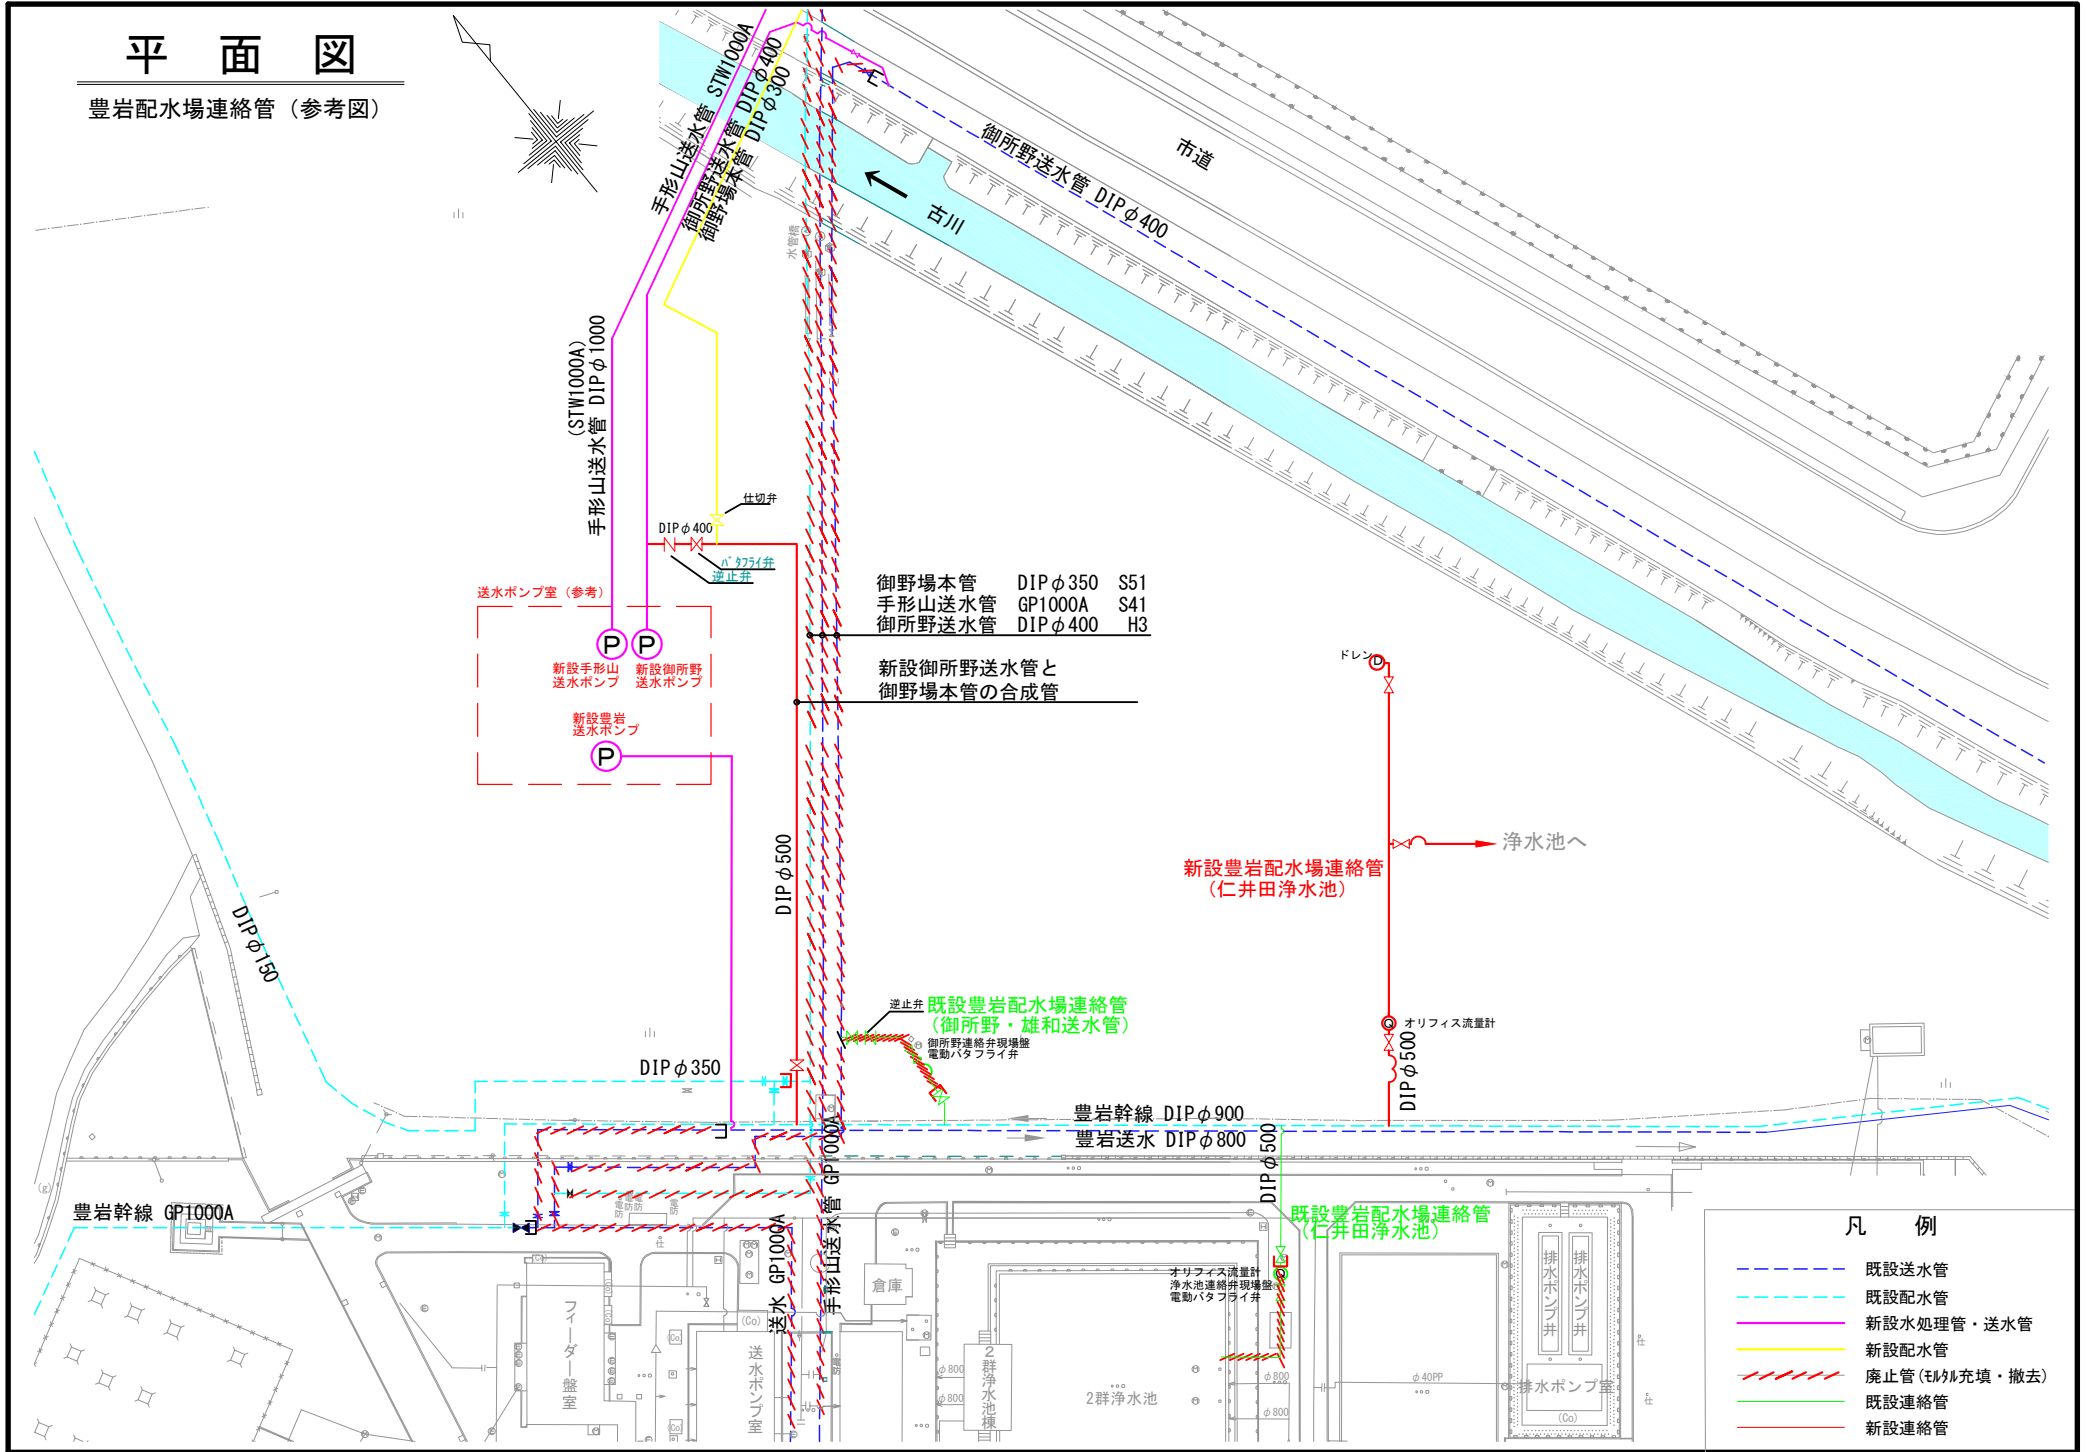

御所野本管 DIPφ350 S51  
 手形山送水管 GP1000A S41  
 御所野送水管 DIPφ400 H3

新設御所野送水管と  
 御所野本管の合成管

新設豊岩配水場連絡管  
 (仁井田浄水池)

既設豊岩配水場連絡管  
 (御所野・雄和送水管)

豊岩幹線 DIPφ900  
 豊岩送水 DIPφ800

既設豊岩配水場連絡管  
 (仁井田浄水池)

## 凡例

- 既設送水管
- 既設配水管
- 新設水処理管・送水管
- 新設配水管
- ▨ 廃止管 (埋め充填・撤去)
- 既設連絡管
- 新設連絡管