


別紙7 浜田送水ポンプ室既存施設・設備撤去範囲（参考図）

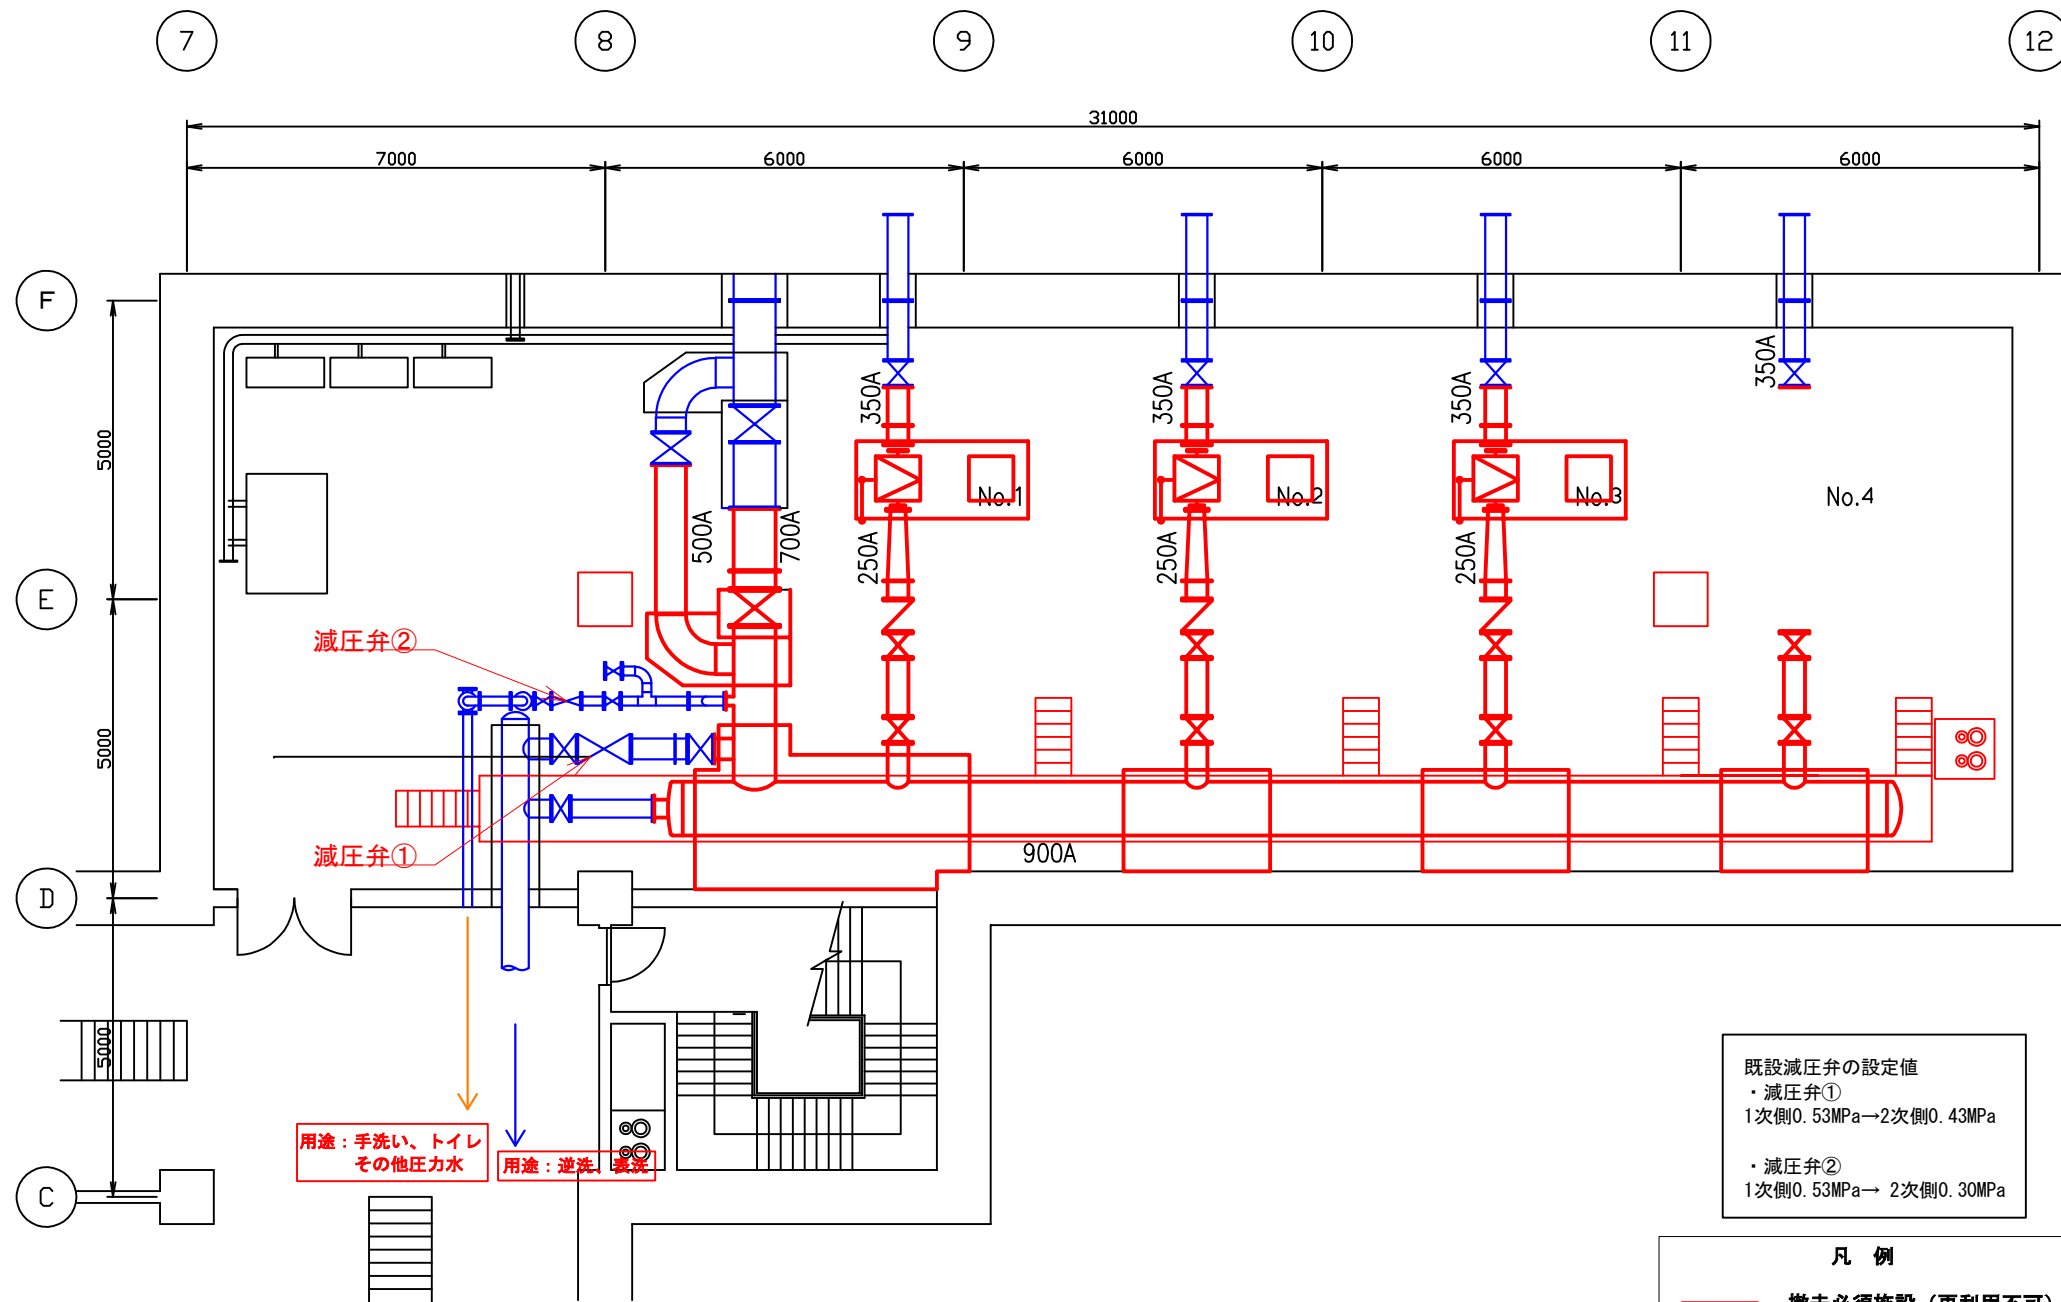

既設減圧弁の設定値
 ・ 減圧弁①
 1次側0.53MPa→2次側0.43MPa
 ・ 減圧弁②
 1次側0.53MPa→2次側0.30MPa

凡例
 — 撤去必須施設（再利用不可）
 — 既設利用可能施設