


# 遊歩道実施案平面図

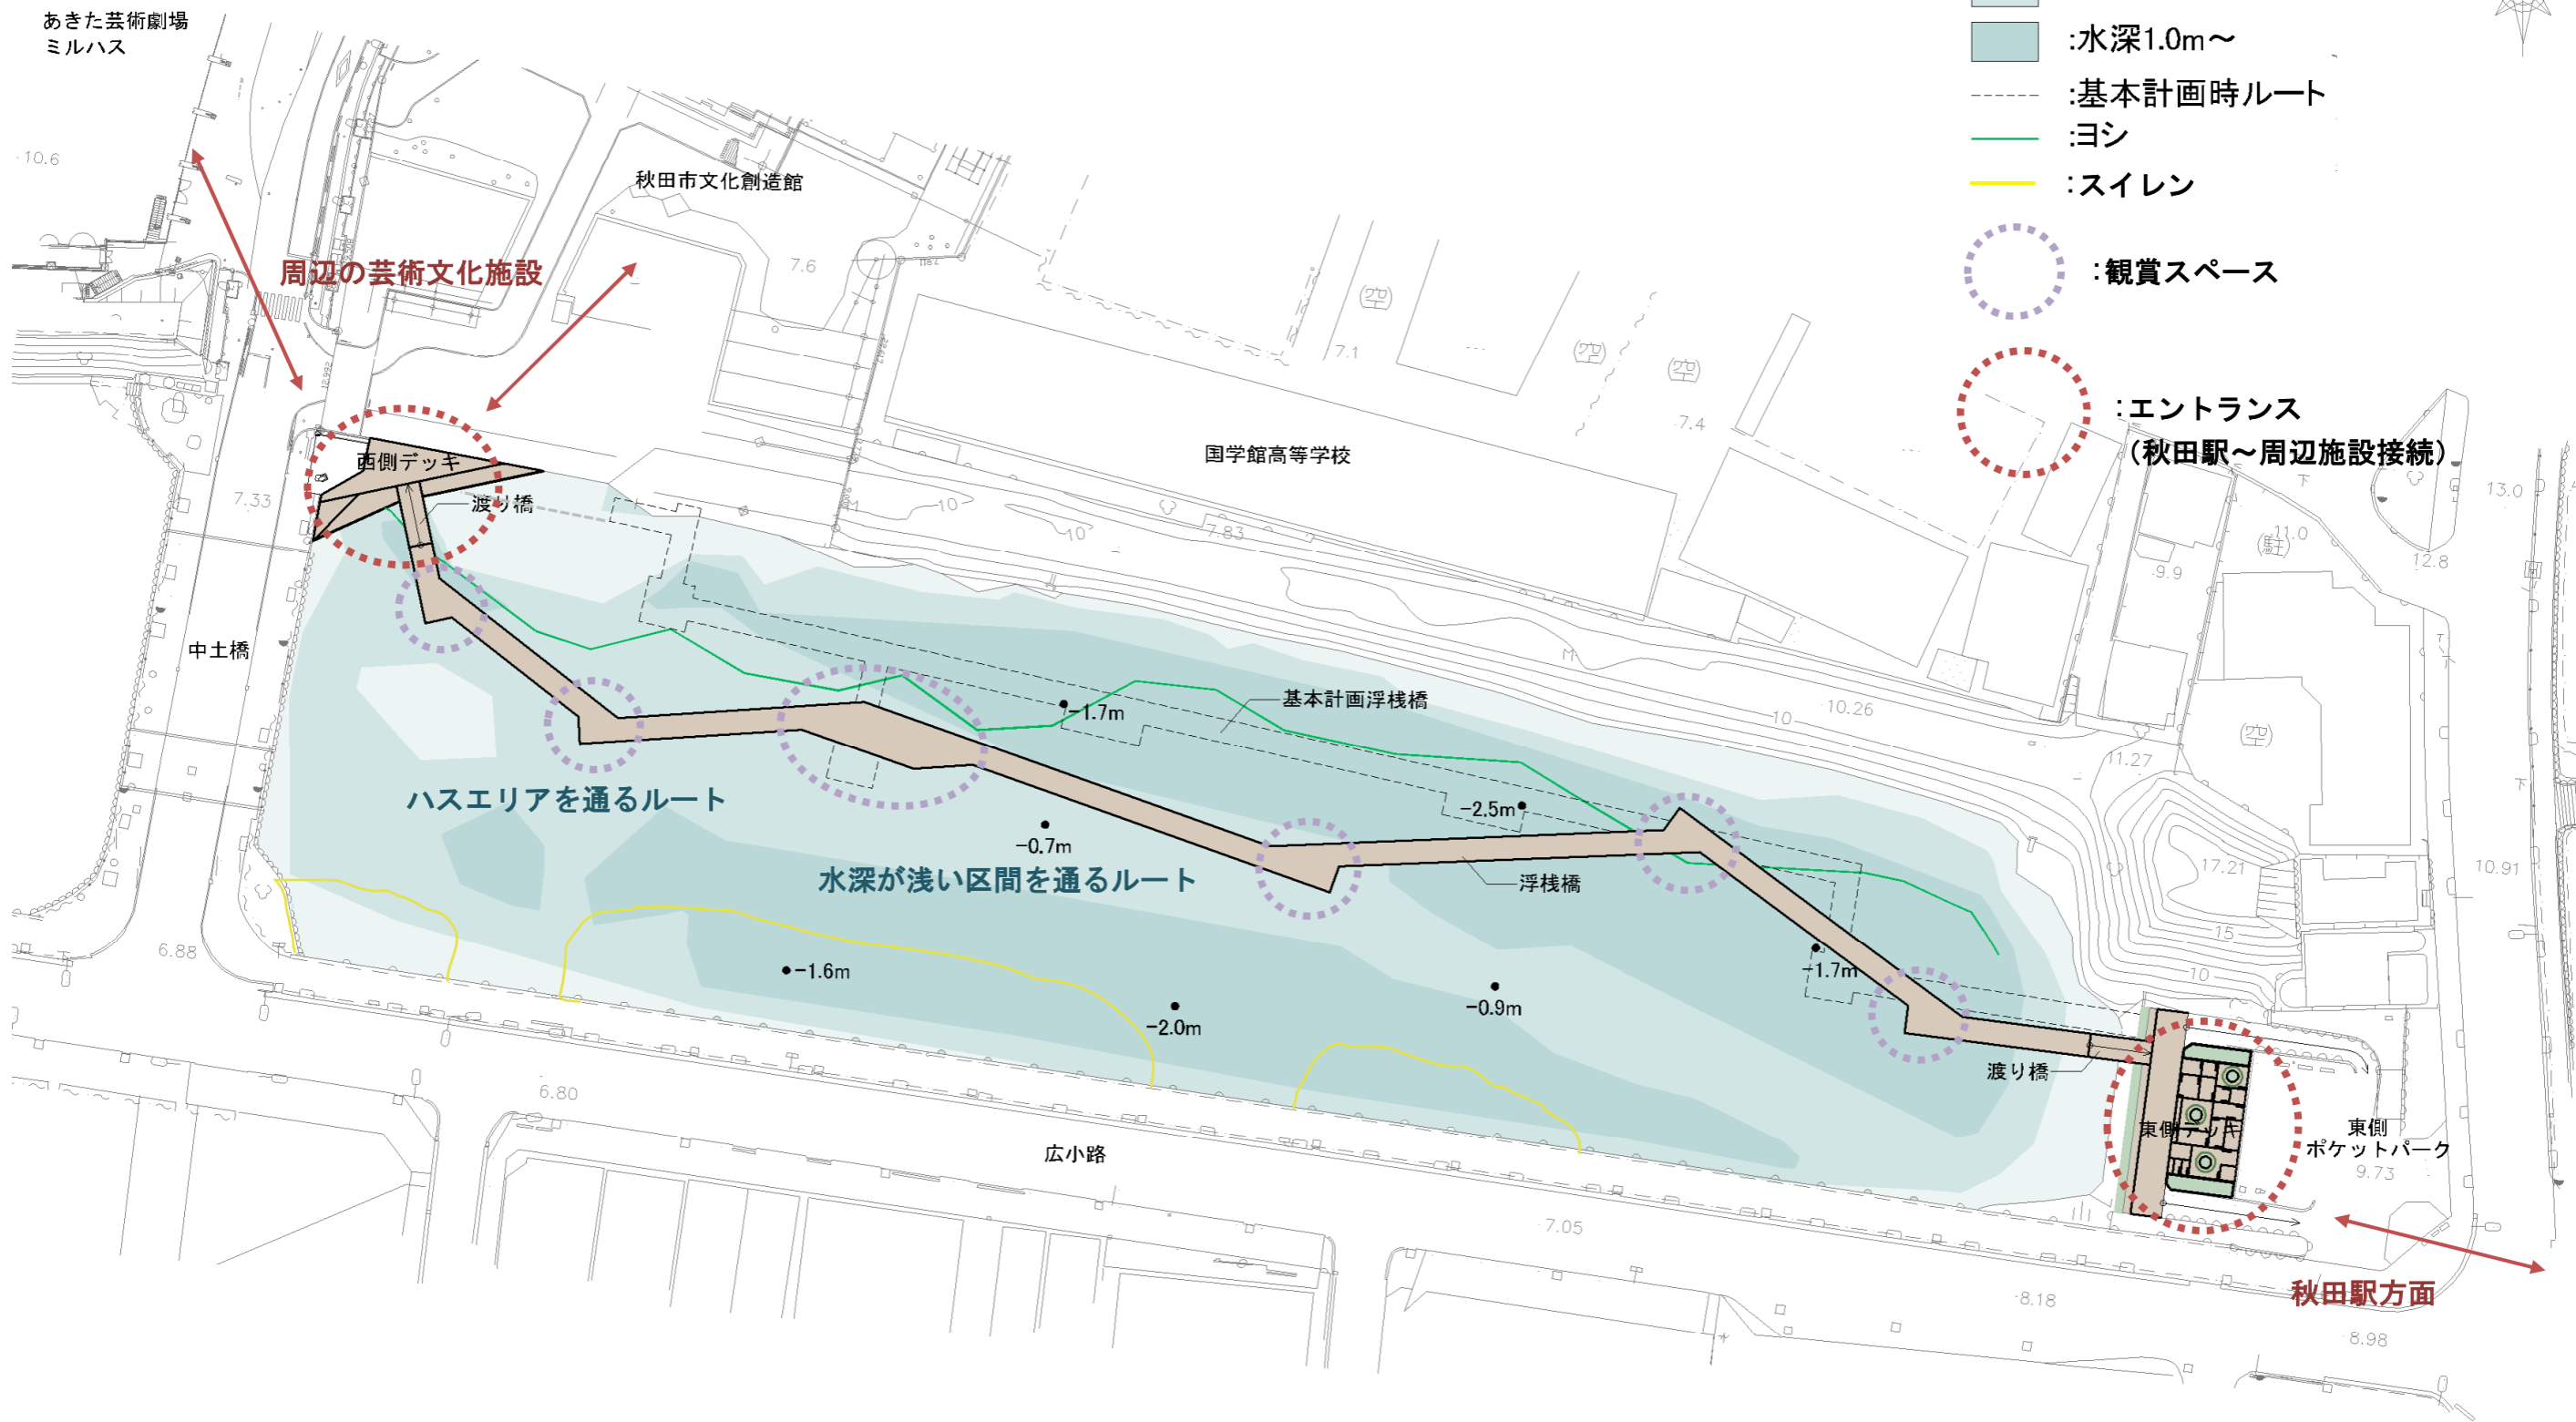

**【遊歩道配置の改良】**  
 ハスエリアを通り、適度な折れ曲がりある線形で空間変化を楽しむ遊歩道

0 10 20 50m