

令和4年11月定例会

教育産業委員会資料

(観光文化スポーツ部)

<div style="border: 1px solid black; display: inline-block; padding: 2px;">請願</div> ・陳情		令和4年11月議会提出分	<div style="border: 1px solid black; display: inline-block; padding: 2px;">新規</div> ・継続
受理番号	受理年月日	件名	<div style="border: 1px solid black; display: inline-block; padding: 2px;">請願</div> ・陳情者名
30	令和4年11月22日	秋田市八橋運動公園テニスコートのナイター設備の拡充について	住所 氏名 紹介議員 船木 純
<div style="border: 1px solid black; display: inline-block; padding: 2px;">請願</div> ・陳情の要点		左に対する措置等	
<p>秋田市八橋運動公園には、地域住民が利用可能なテニスコートが10面ある。地域住民に予約制で貸出しはされているが、ナイター設備が2面分しか整備されていない。利用希望者の多くは仕事や学業があるため、ナイター設備を必要とする夕方以降に多くの需要がある。その一方で、八橋運動公園テニスコートでは利用希望者数及び団体数が非常に多いため、毎月抽選となっており、その結果として、テニスコートの利用そのものが困難な状況が続いている。</p> <p>八橋運動公園は秋田市中心部にあり、アクセスしやすい立地である。したがって、ナイター設備が増設された場合には、多くの市民が利益を享受できるものと考えている。</p> <p>以上のことから、八橋運動公園テニスコートのナイター設備を拡充するよう請願する。</p>		<p>現在、市内には、夜間使用できる公設のテニスコートは、八橋運動公園や北野田公園など、市所管の5施設15面を含め、7施設30面設置されている。</p> <p>本市のスポーツ施設においては、施設の老朽化等の課題があり、将来にわたって快適に使用できるよう、競技団体との協議等を踏まえ、長寿命化や安全面の整備を優先して行っているところである。</p> <p>八橋運動公園テニスコートにおいては、人工芝の張り替えや、照明のLED化が必要であり、実施を検討している。</p> <p>夜間照明の増設などの機能の拡充については、八橋運動公園第2球技場等の人工芝全面張り替えや茨島体育館等の修繕、雄和体育館はじめ市内17施設のLED化改修工事のほか、各施設の環境整備など、長寿命化のための改修等が一定程度終了した後の課題と捉えている。</p>	

佐竹史料館改築基本設計・実施設計について

1 進捗状況

- ・令和3年度に策定した佐竹史料館改築基本計画に基づき、令和7年3月のリニューアルオープンを目指し、佐竹史料館改築の基本設計・実施設計を進めている。



2 設計概要（別添参照：配置図、平面図、外観図、展示イメージ）

- (1) 建設予定地 秋田市千秋公園1-4
- (2) 構造・階数 鉄筋コンクリート造一部鉄骨造・地上2階建て
※外観上は2階建てであるものの、収蔵庫が2層になることから建築基準法では3階建てとなる。
- (3) 高さ 11m
- (4) 延床面積 2,557㎡
- (5) 工期 令和5年7月～令和7年1月
- (6) 概算事業費 約29億円（うち工事費は、約23億5千万円）


※現在の設計案が、個別許可によらず国宝・重要文化財資料の展示が可能となる公開承認施設としての基準を満たしている旨、文化庁担当官の確認を受けている。(R4.11.14)

3 全体スケジュール(案)



令和4年度	基本設計・実施設計、埋蔵文化財発掘調査①、解体工事
令和5年度	建設工事①、埋蔵文化財発掘調査②
令和6年度	建設工事②、枯らし期間、開館（令和7年3月予定）

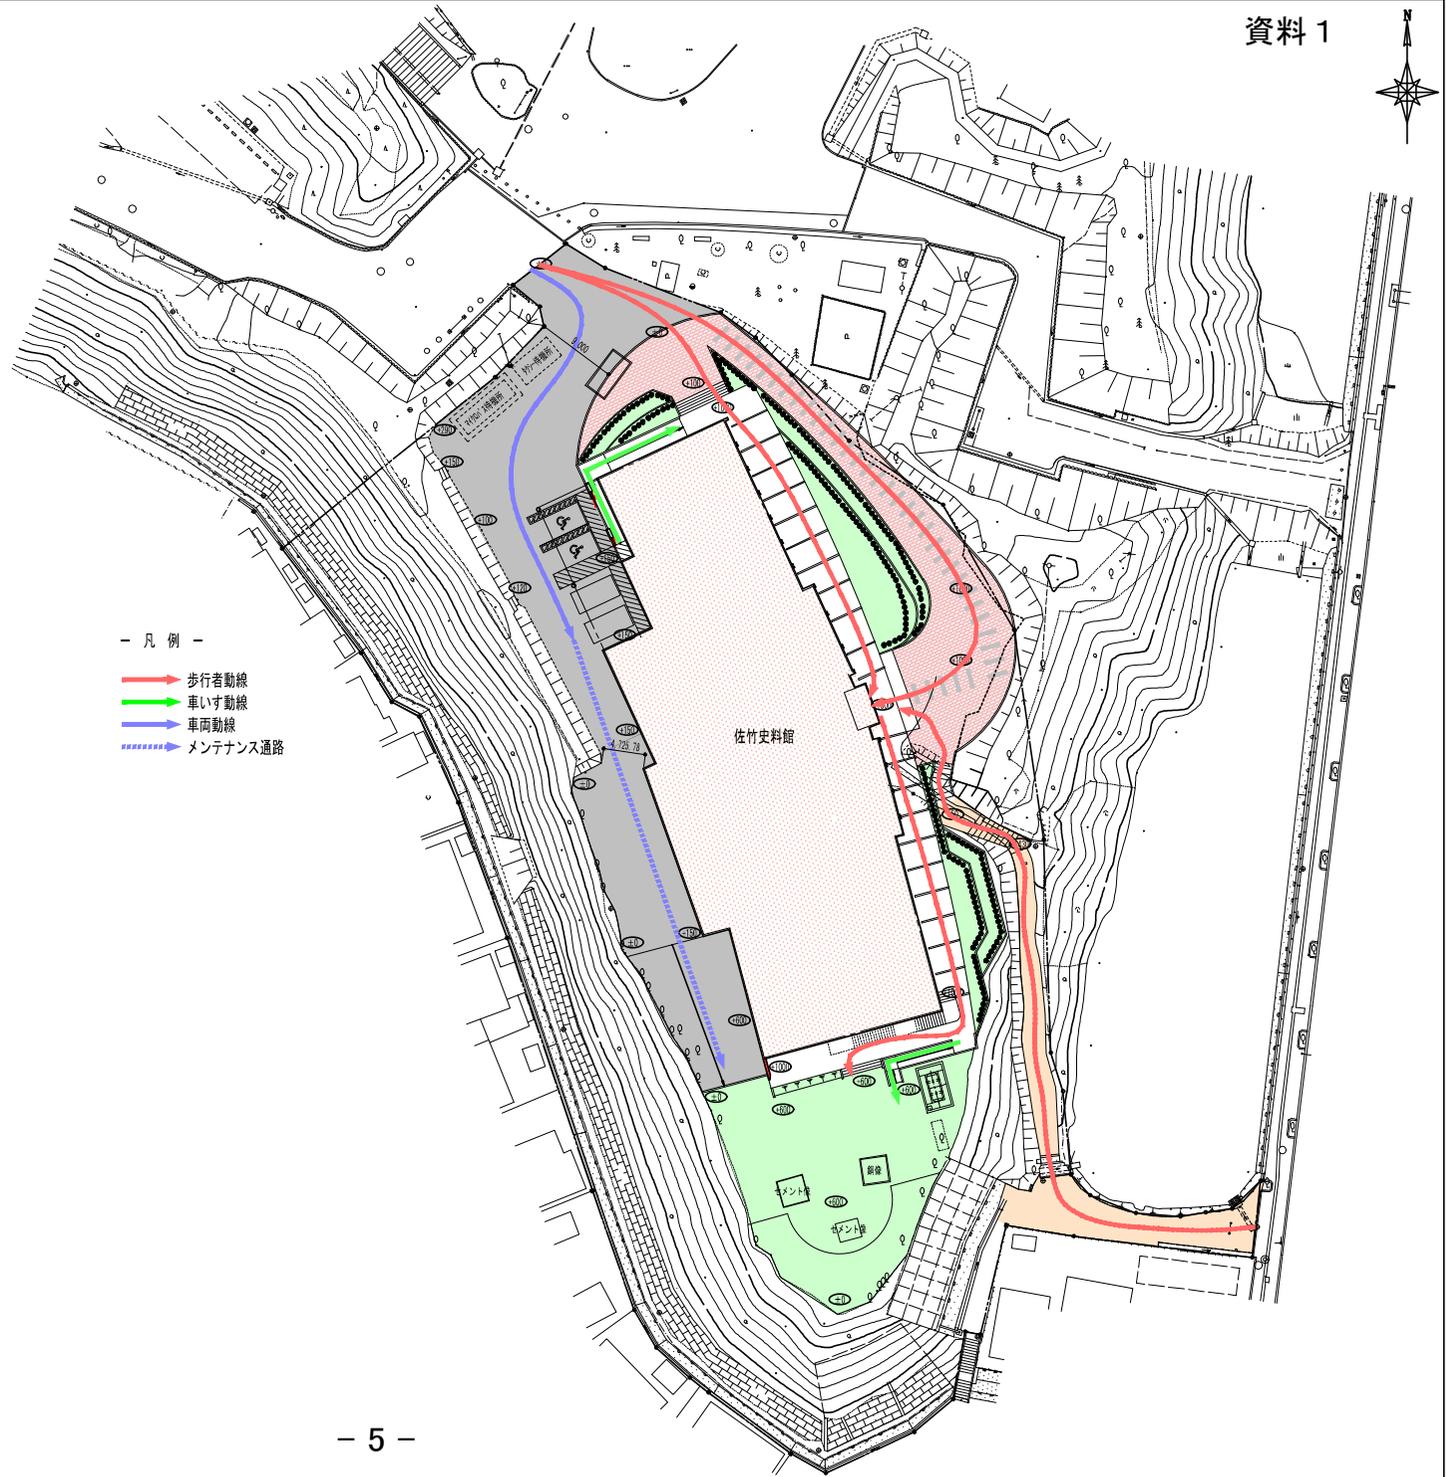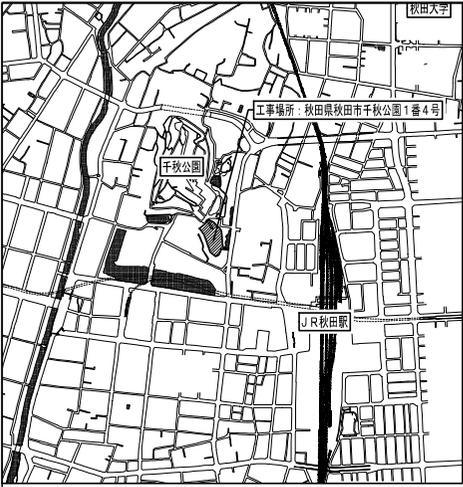

- 凡例 -
- 歩行者動線 (Red arrow)
 - 車いす動線 (Green arrow)
 - 車両動線 (Blue arrow)
 - メンテナンス通路 (Blue dashed arrow)


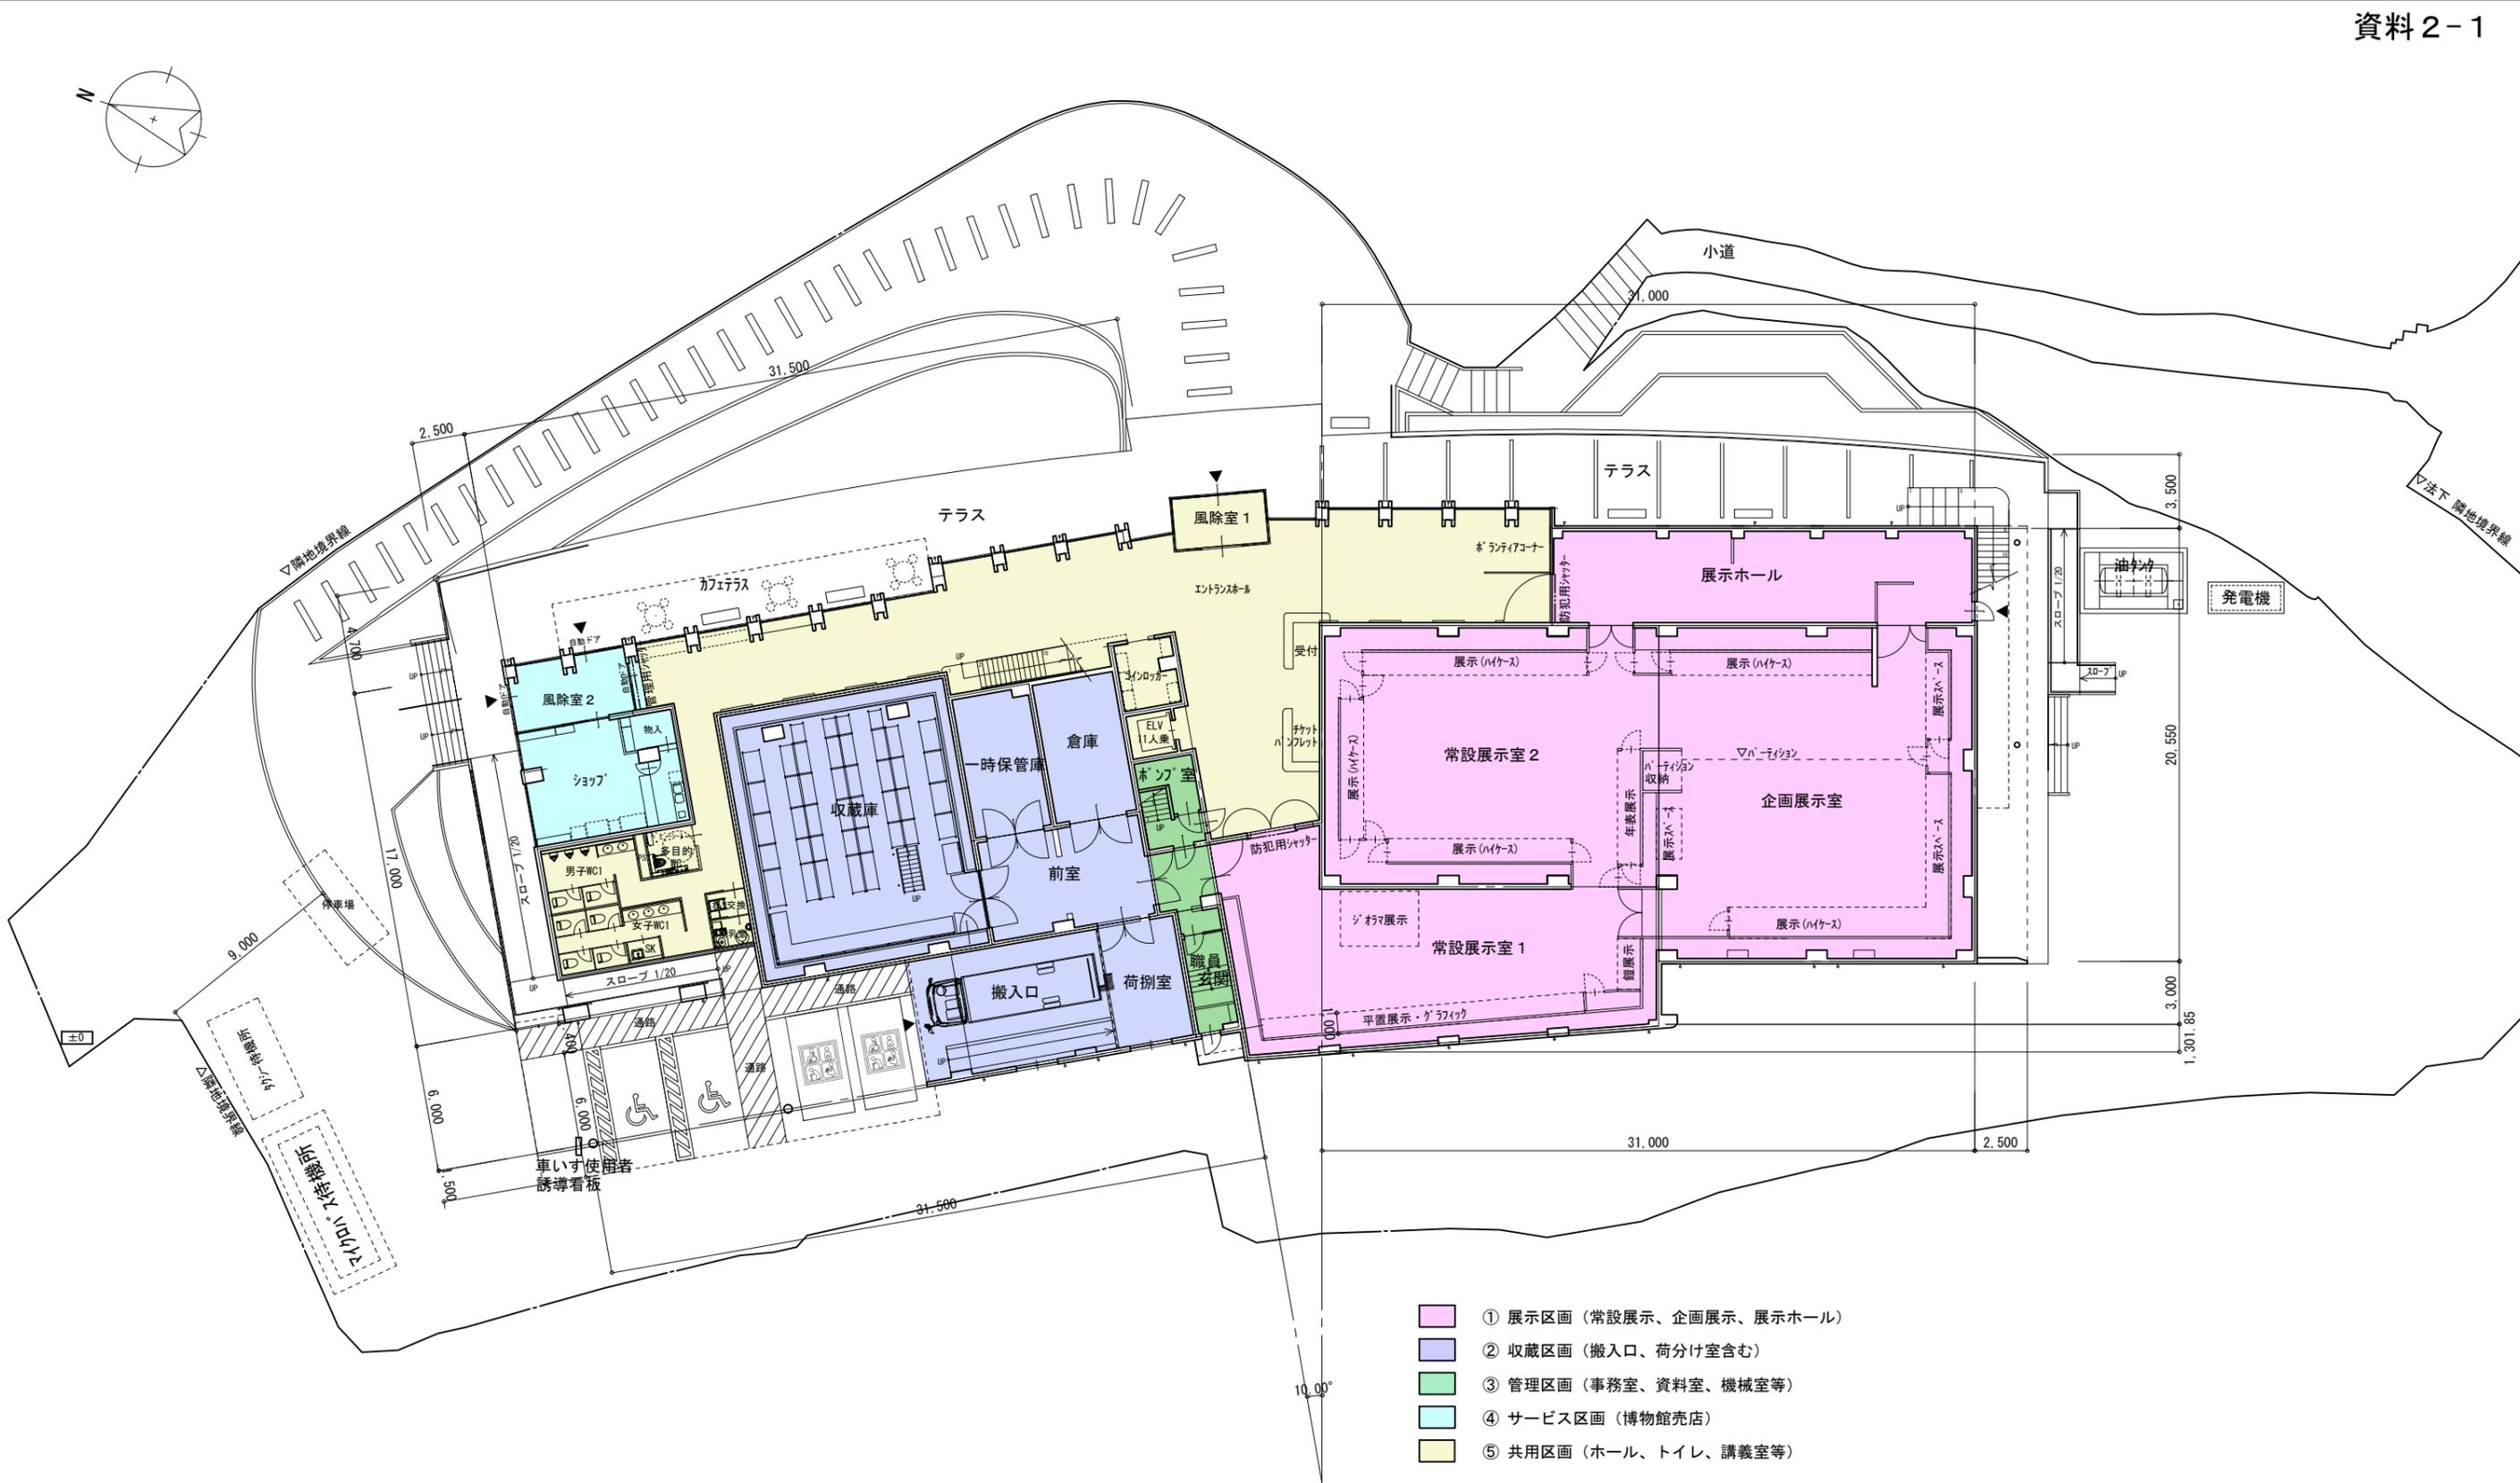


1階平面図 S=1/300 A3版

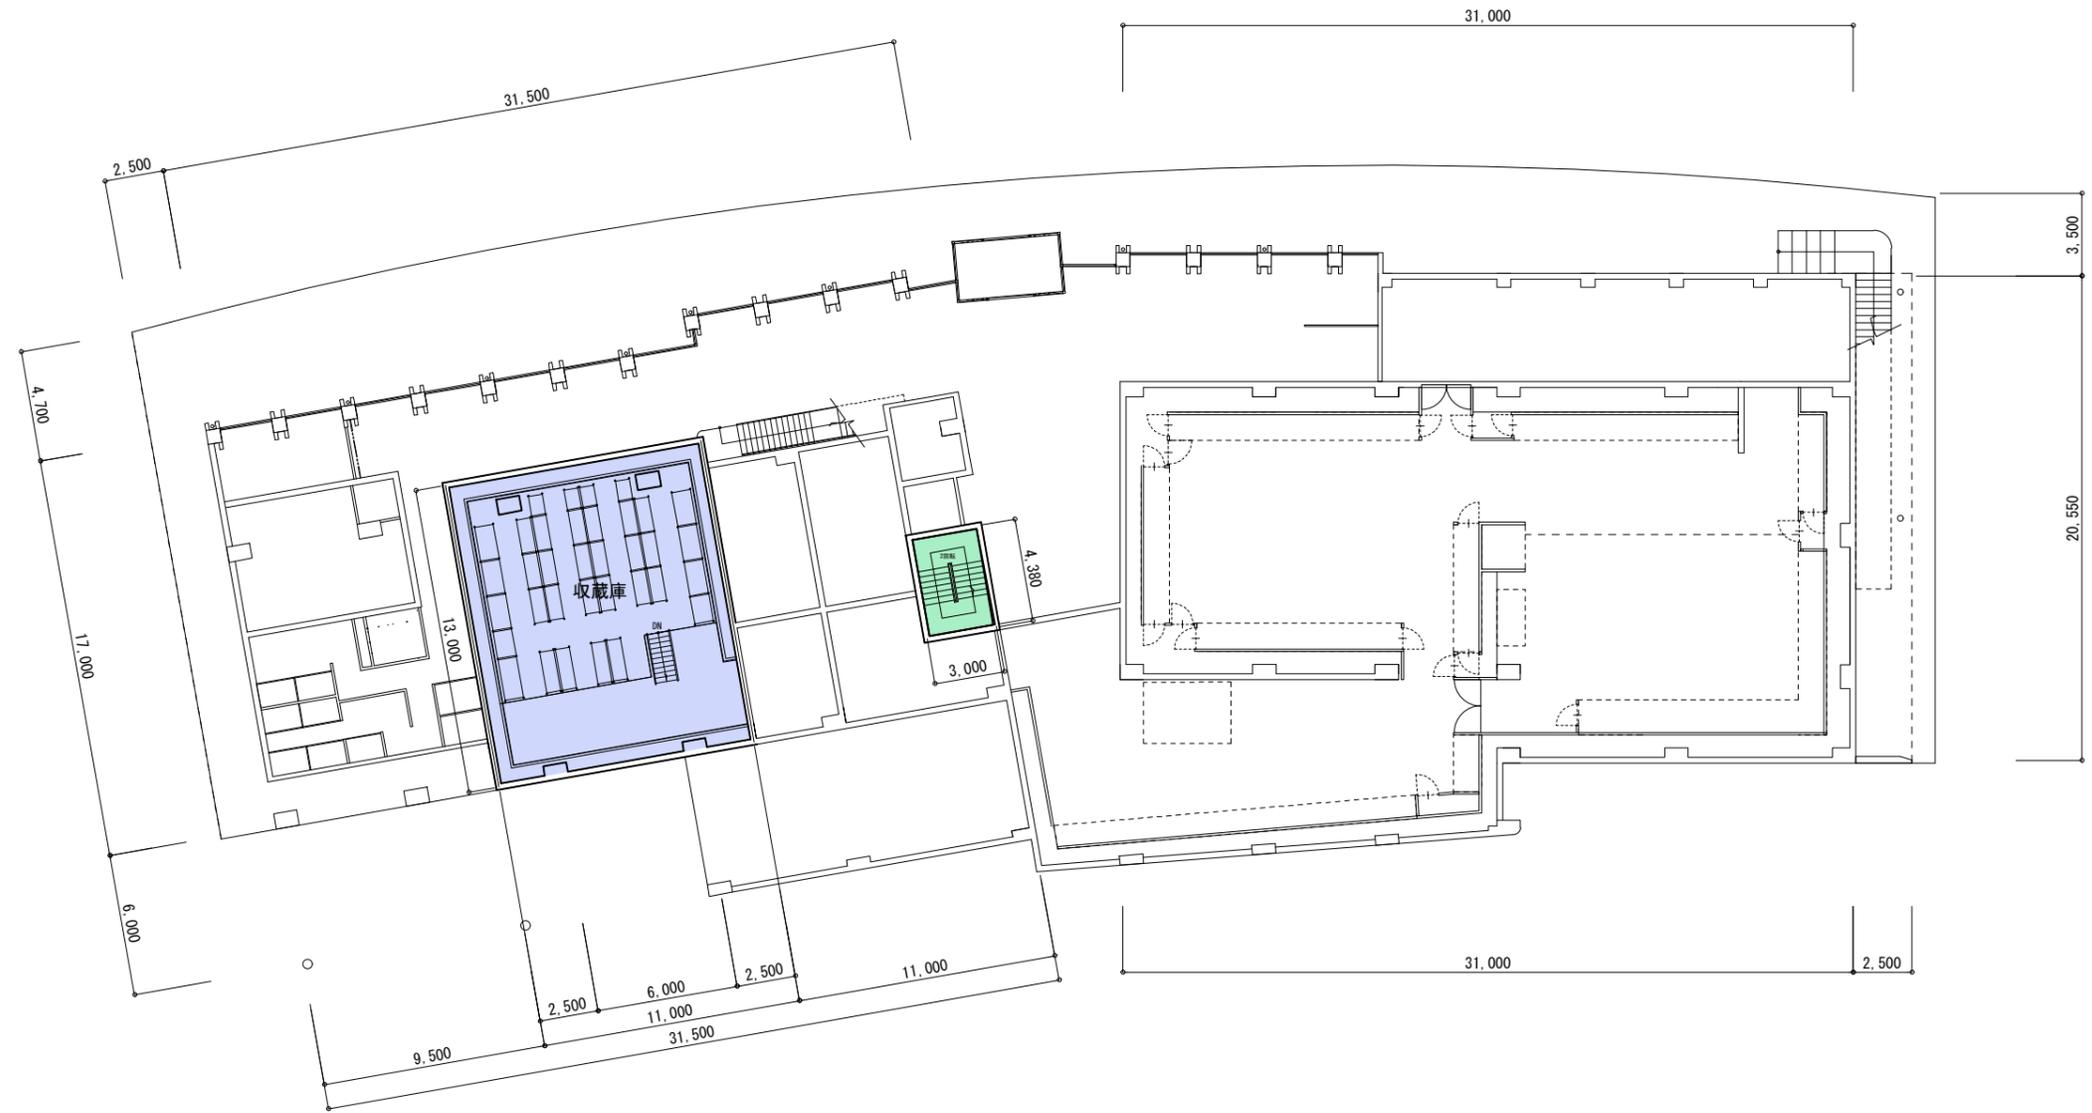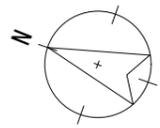

- ① 展示区画 (常設展示、企画展示、展示ホール)
- ② 収蔵区画 (搬入口、荷分け室含む)
- ③ 管理区画 (事務室、資料室、機械室等)
- ④ サービス区画 (博物館売店)
- ⑤ 共用区画 (ホール、トイレ、講義室等)

2階平面図 S=1/300 A3版

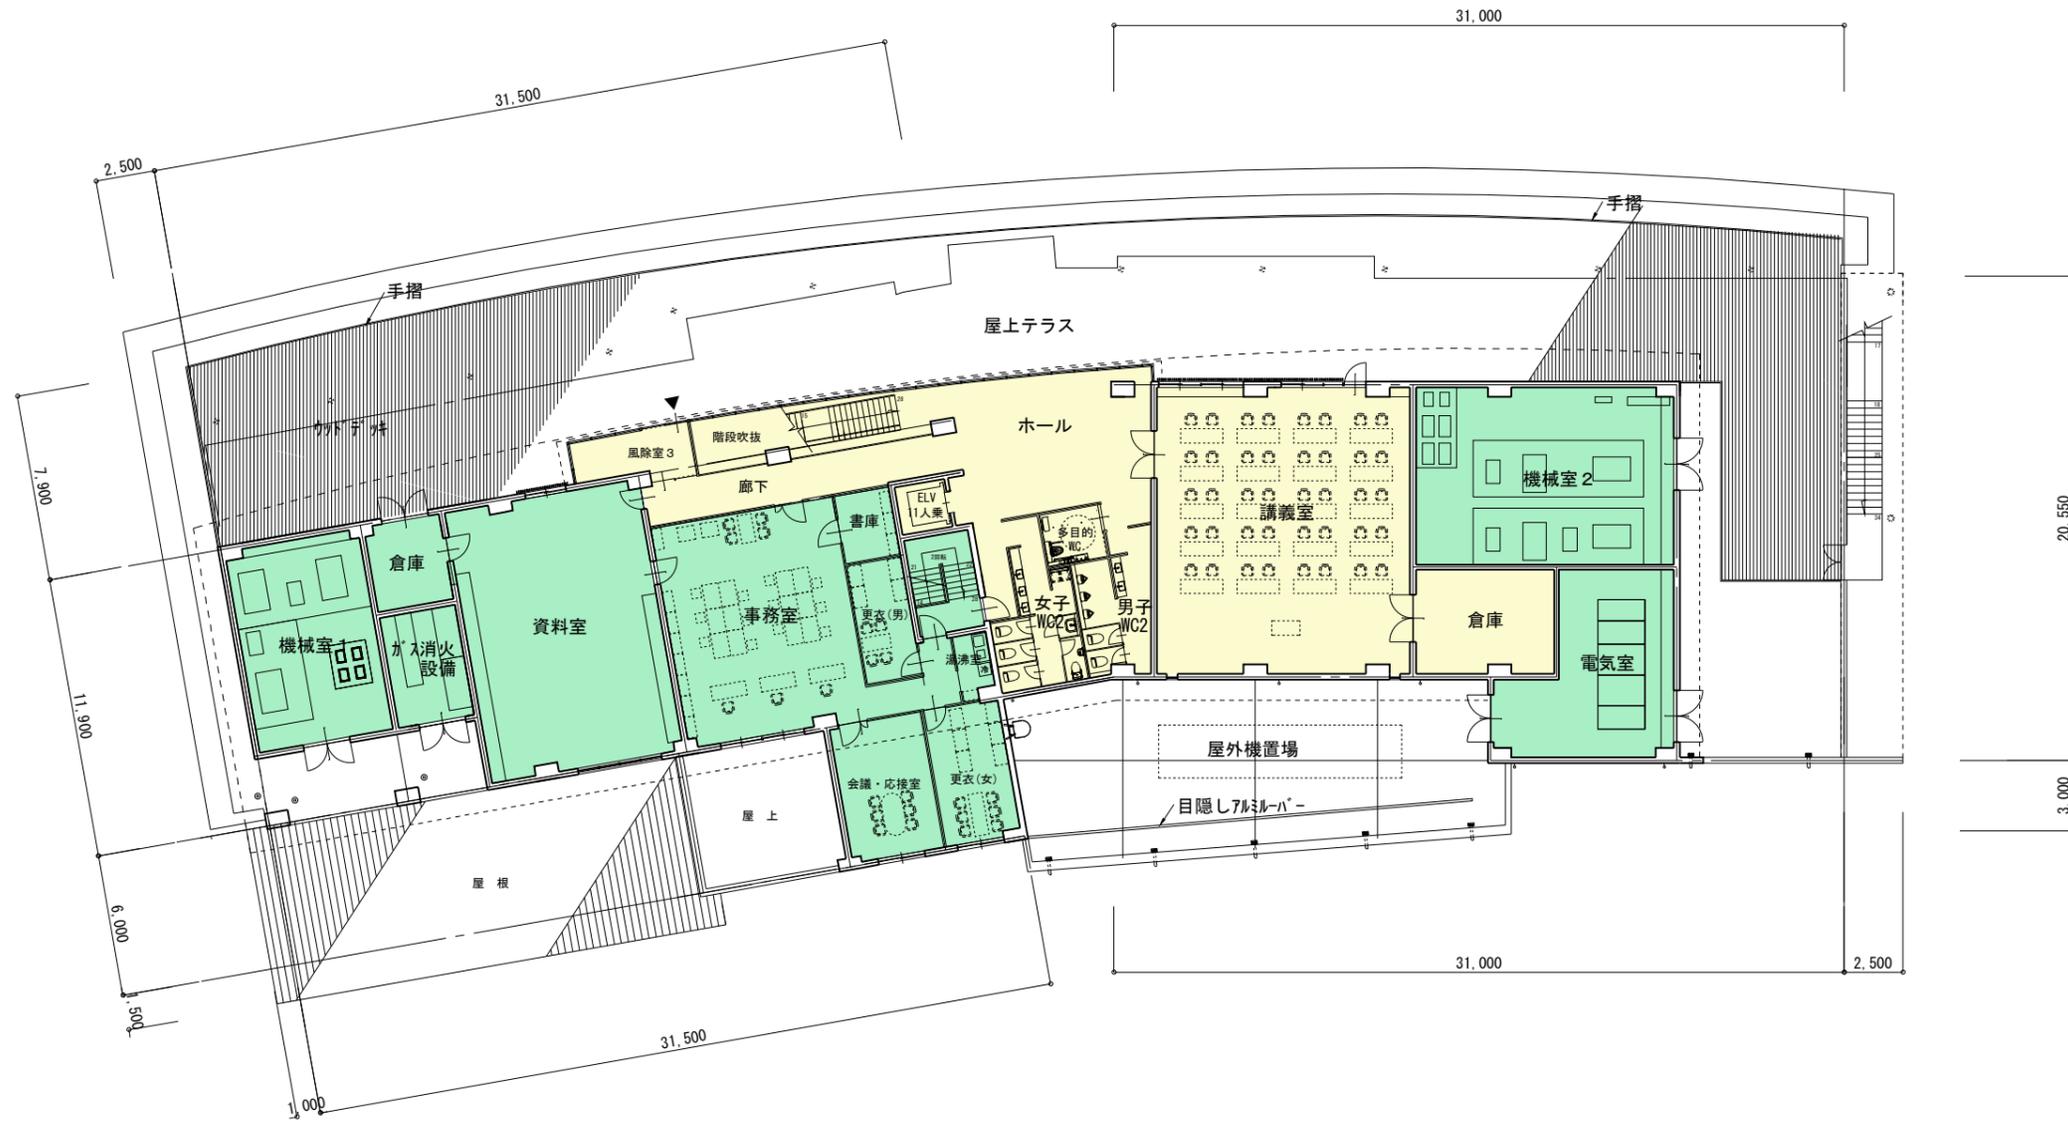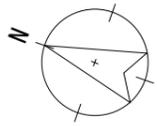

- ① 展示区画 (常設展示、企画展示、展示ホール)
- ② 収蔵区画 (搬入口、荷分け室含む)
- ③ 管理区画 (事務室、資料室、機械室等)
- ④ サービス区画 (博物館売店)
- ⑤ 共用区画 (ホール、トイレ、講義室等)

3階平面図 S=1/300 A3版



裏の小道側から



正面



二の丸側から

展示イメージ

①常設展示室 1

佐竹義宣の転封と築城、城下町建設、そして佐竹氏の起源から秋田転封までの歴史、歴代藩主と主な出来事などについて、甲冑などの所蔵資料やジオラマなどを用いて紹介します。




③企画展示室（イメージは、常設展示利用時）

佐竹氏ゆかりの文化と城下町の暮らしなどについて、佐竹本三十六歌仙の模写本や歴代藩主の書画の名品を展示するなど、わかりやすく紹介します。



⑤展示ホール

佐竹氏の歴史めぐりとして、如斯亭庭園や旧黒澤家住宅などの史跡・文化財を紹介するとともに、レプリカ甲冑や映像などにより来館者に秋田藩の歴史を楽しんでいただけます。

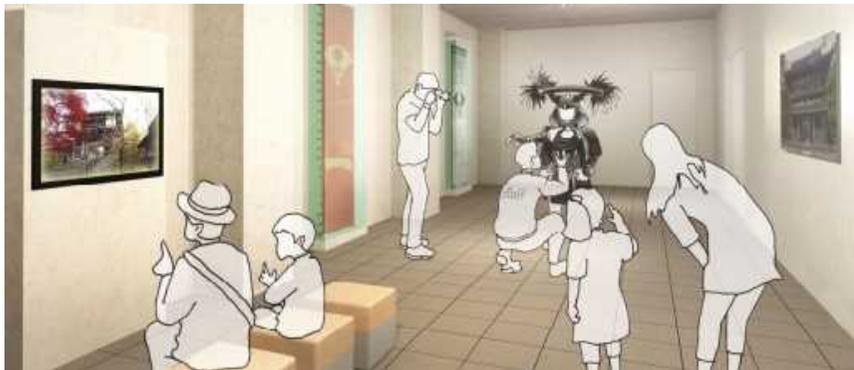

②常設展示室 2

藩体制と家臣団、産業振興など、秋田藩の歴史や社会について、甲冑や書状、文書、絵巻、を展示するほか、パネルやデジタルモニターなどを用いて紹介します。



④企画展示室

秋田藩や佐竹氏にまつわる重要文化財などを借用展示し、秋田藩の歴史を様々な角度から紹介するとともに、佐竹氏の歴史の魅力を全国に発信します。

