

# 設 計 書

予算項目	固定資産取得費 － 固定資産取得費
物品番号	物品 第 6 号

課 長	課長補佐	係 長	副務者	検 算	主務者 (監督員)

年 度	令和 5 年度	作成年月日	令和5年5月17日	履行期限	から
物品名	豊岩導水管角落し購入				令和5年10月30日
納入場所	豊岩豊巻字下川原161番7 (豊岩取水場内)			契約者	
設計金額	金 円也				
財源区分	国 補 ・ 県 補 ・ [市 単]				

費 用 内 訳			業 務 概 要	
	設 計 額 (円)		・角落し アルミ製 ゴムパッキン付き 11組	
	物 品 価 格			
	消費税等相当額			
	合 計			
			副務者(職名)氏名	
			主務者(監督員)(職名)氏名	

# 内 訳 書

(第1号)

種 別 名 称	細 目	単 位	数 量	単 価	金 額	摘 要
角落し (アルミ製ゴムパッキン付き)		組	11			
小計						
消費税等相当額						
合計						

豊岩導水管角落し購入

特 記 仕 様 書

令和5年度  
秋田市上下水道局浄水課

(概要)

第1条 角落し（アルミ製ゴムパッキン付き）を購入する。

(納入場所)

第2条 秋田市上下水道局浄水課 豊岩取水場 指定箇所  
所在地：豊岩豊巻字下川原 161 番 7 豊岩取水場

(購入品および仕様)

第3条 購入品：角落し

数量：11組

外形寸法：W3,080×H401×D131（mm）以内

材質：アルミ生地 表面処理無し

角落し用ゴムパッキン付き

P型ゴムパッキン t10×φ30×60 以内

※詳細は参考図面参照

指定箇所へ輸送および荷下ろしをすること

(納入日)

第4条 発注者が指定する日とする。

(納入条件)

第5条 購入品製作前には、既設品（鉄製）および使用箇所の現状を双方で確認した後製作図および仕様書を提出すること。

2 納入前に製作品の寸法等の検査を行った書類を提出すること。

3 梱包資材の廃棄は納入者の負担で行うこと。

(保証等)

第6条 使用後1年以内において、製作上の不備等により不具合が生じた場合は直ちに納入者の負担により修理又は代替品でこれを保証する。

(疑義の解釈)

第7条 本仕様書に定めのない事項は、発注者と受注者との協議により決定するものとし、必要と認められる事項について、受注者は発注者の指示に従うものとする。

2 受注者は、本仕様書の記載内容に疑義が生じた場合、その都度速やかに発注者と協議すること。


豊岩取水場 箇所図 S=1/250



豊岩取水場

納品箇所（予定）  
豊岩豊巻字下川原 1/6 1 番 7








案内図 S=Free

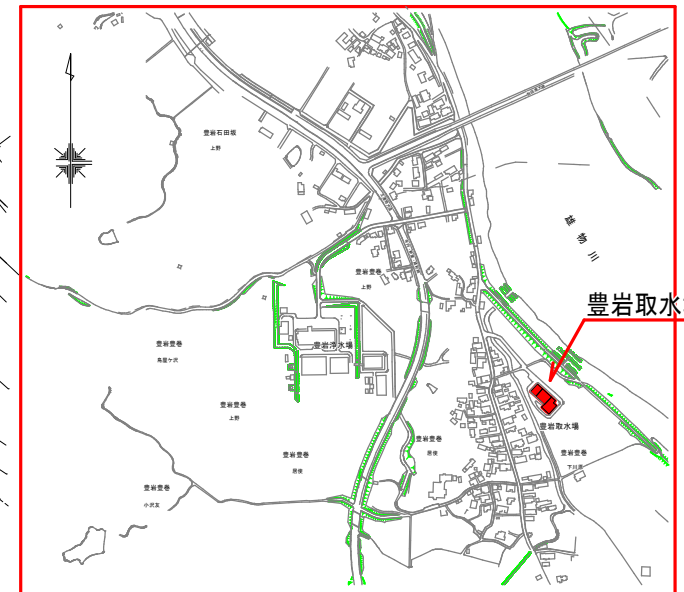

豊岩取水場

件名	豊岩導水管角落し購入		
図面名	豊岩取水場箇所図		
図面番号	1	縮尺	1/250 Free
秋田市上下水道局			

# 参考図

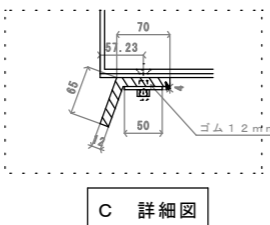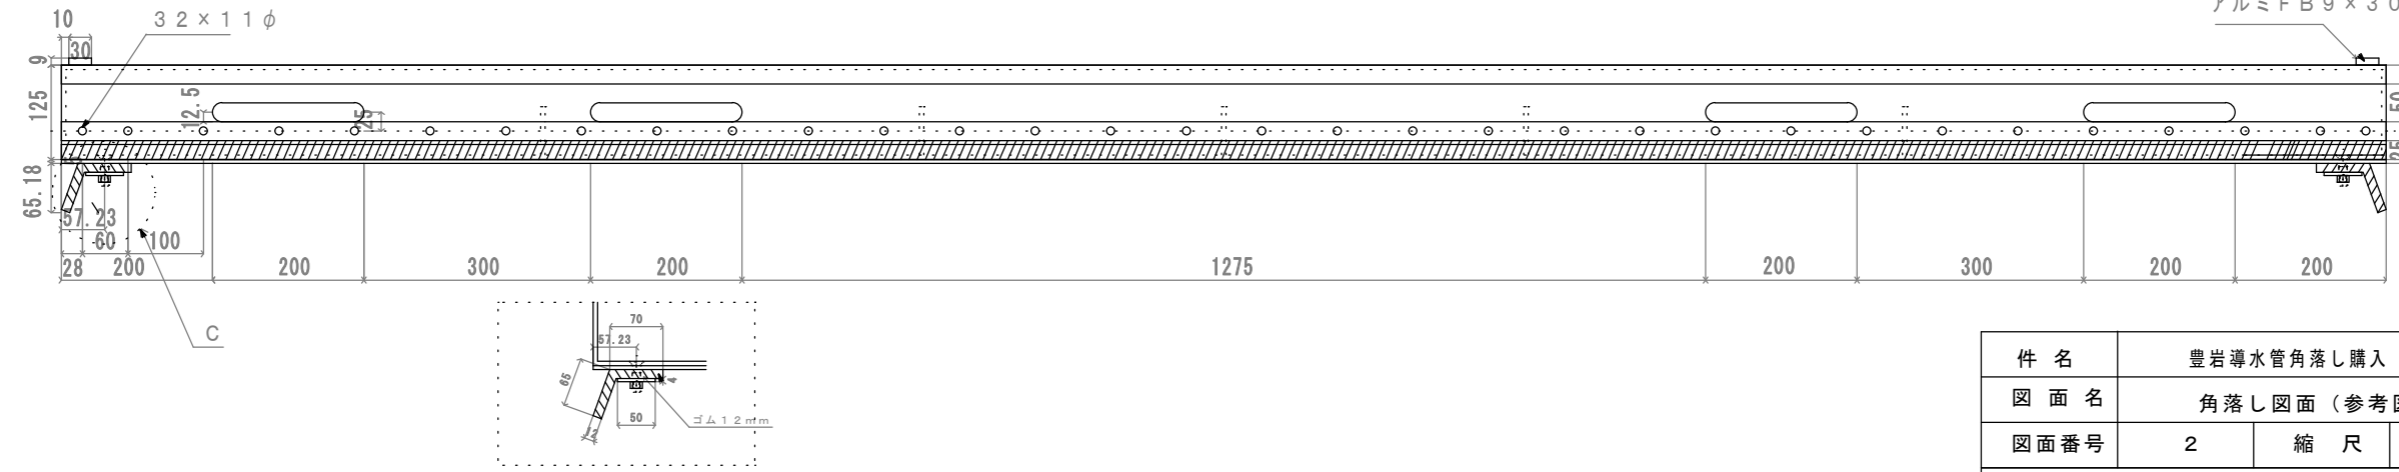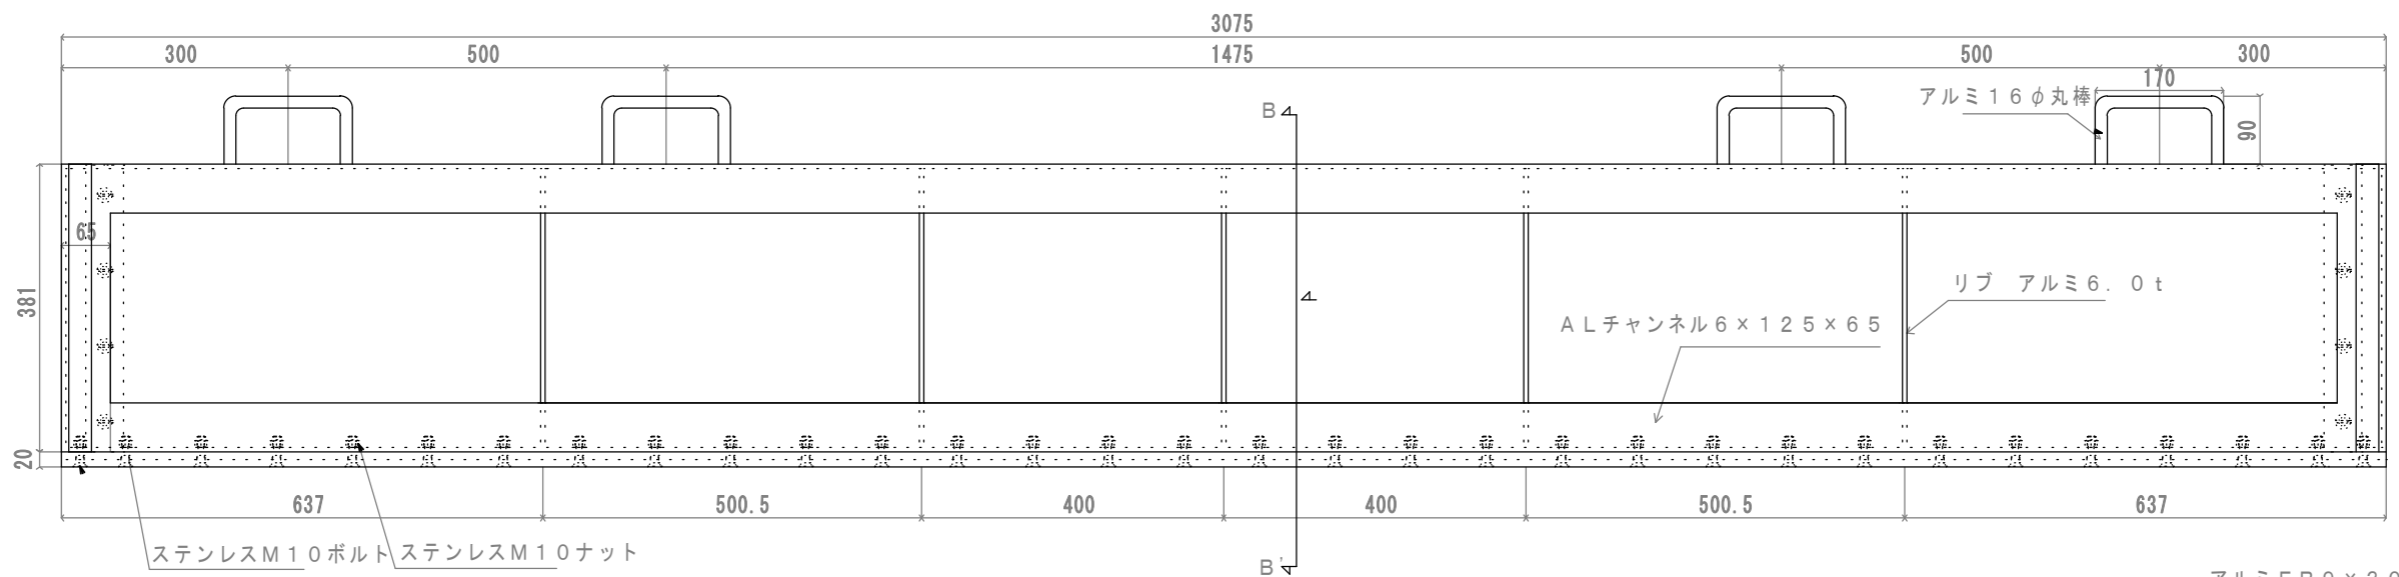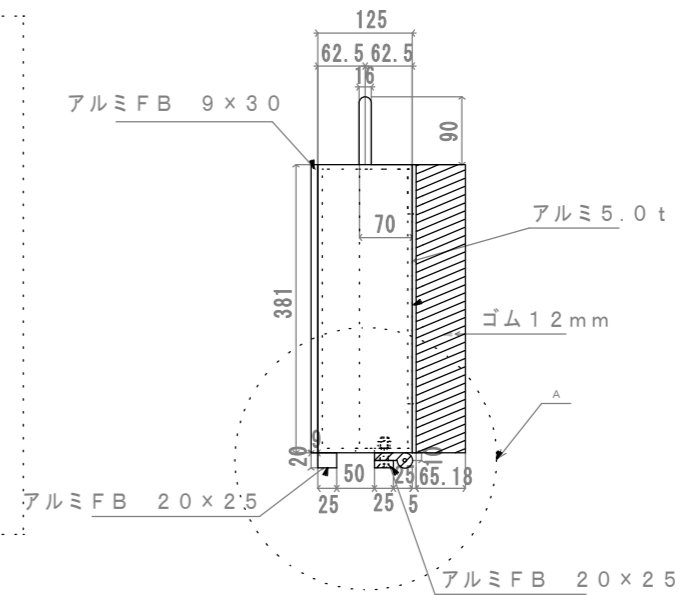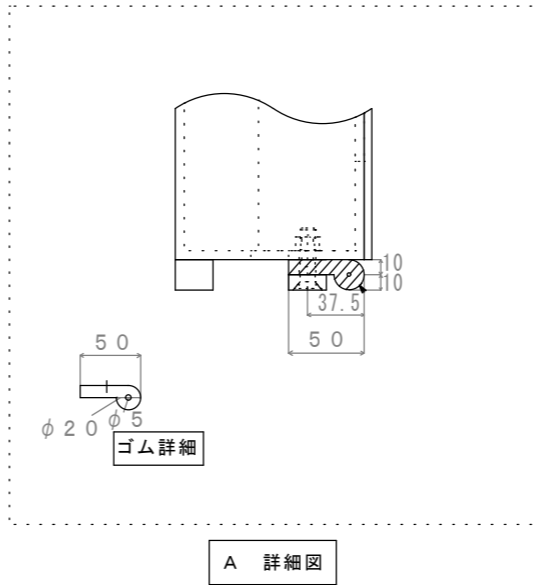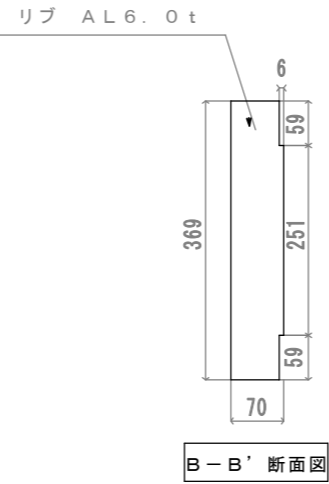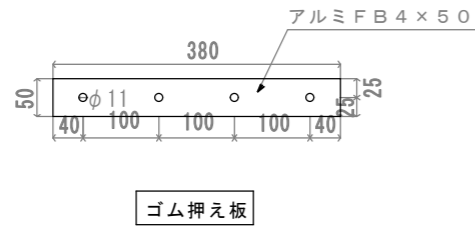

件名	豊岩導水管角落し購入		
図面名	角落し図面(参考図)		
図面番号	2	縮尺	1/10
秋田市上下水道局			