

## 大森山動物園消防設備保守管理業務委託仕様書

### 1 業務委託期間

令和6年4月1日から令和9年3月31日まで

### 2 対象機器 ((1)から(6)の設置箇所は位置図参照)

- |                                      |    |
|--------------------------------------|----|
| (1) 大型動物舎自動火災報知設備                    | 1式 |
| (2) ビジターセンター自動火災報知器設備および誘導灯設備        | 1式 |
| (3) ミルヴェ館(事務所)誘導灯設備                  | 1式 |
| (4) チンパンジー舎誘導灯設備                     | 1式 |
| (5) サル舎誘導灯設備および非常警報装置                | 1式 |
| (6) 園内設置消火器(消火器一覧表および動物園内消火器設置箇所図参照) | 1式 |

### 3 業務内容

- (1) 受託者は、設備の機能保持のため、概ね6月と11月に保守点検を行うこと。
  - ア 自動火災報知設備の外観確認および動作試験
  - イ 誘導灯設備の外観確認および動作試験
  - ウ 消火器の設置状況および有効期限の確認
  - エ 秋田消防署へ提出する報告書の作成および提出(年1回提出)
- (2) 受託者は、対象機器の不具合について連絡を受けたときは、速やかに技術員を派遣し点検整備を行うこと。

### 4 業務主任者の選任

受託者は、契約後速やかに業務履行について技術上の管理をつかさどる業務主任者を選任し、委託者に通知すること。

### 5 報告等

受託者は、3の業務内容に掲げる業務の実施後、速やかに保守点検記録等を委託者に提出すること。

### 6 費用負担

- (1) 保守点検に必要とする資材・機材等は、受託者の負担とする。
- (2) 対象機器の不具合時における応急復旧対応は、受託者の負担とする。
- (3) 設備の老朽化による修繕・更新等の費用は、委託者の負担とする。

## 7 注意事項

受託者は、業務の実施に当たって事故防止に十分注意するとともに、本業務に起因する事故に対する一切の責任を負うこと。

## 8 その他

- (1) 契約期間中、翌年度以降において秋田市の歳入歳出予算の当該金額について減額又は削除があった場合は、秋田市は当該契約を解除することができるものとする。
- (2) この仕様書に定めのない事項については、その都度、委託者と受託者の協議により決定するものとする。

# 消火器一覧表

令和5年12月現在


No	設置場所	メーカー	品名	型式番号	製造年	製造番号	備考
ミルヴェ館(事務所) 4本							
1	2F事務室	ドライケミ	A10	23-112	2017	57742	
2	2F事務室湯沸し室	ドライケミ	A10	27-60-1	2022	908702	
3	2Fキッズコーナー前	ドライケミ	A10	23-112	2017	57971	
4	1F洗濯室前(更衣室前)	ドライケミ	A10	23-112	2017	57762	
旧管理棟 2本							
5	1F通路(元受付前)	ヤマト	A10	23-341	2014	176534	
6	2F階段室	ヤマト	A10	23-341	2014	176527	
調理・ボイラー室棟 3本							
7	1F通路(調理場横)	ヤマト	A10	23-341	2014	176565	
8	1F通路(階段室)	ヤマト	A10	23-341	2014	176566	
9	BFボイラー室	ヤマト	A10	23-341	2014	176518	木箱
サル舎 9本							
10	キリン側出入口	モリタ	A10	26-27	2021	34575	
11	エントランスホール	モリタ	A10	26-27	2021	34581	
12	自販機スペース前	モリタ	A10	26-27	2021	34351	
13	屋内観覧通路	モリタ	A10	26-27	2021	34595	
14	手洗いスペース	モリタ	A10	26-27	2021	34576	
15	機械室	モリタ	A10	26-27	2021	34593	
16	キーパー通路	モリタ	A10	26-27	2021	34577	
17	2F ELVホール	モリタ	A10	26-27	2021	34594	
18	屋外ホームタンク用	モリタ	A10	29-7	2020	783982K	
個別棟等 9本							
19	資料館入口	ドライケミ	A10	27-60-1	2022	908666	木箱
20	カンガルー舎 屋外ホームタンク用	ヤマト	A10	23-341	2014	176523	
21	チンパンジー舎 屋外ホームタンク用	ヤマト	A10	23-341	2014	176567	
22	大型ネコ科展示舎 屋外オイルタンク用	モリタ	A10	2022-1	2023	20540	
23	ヤギヒツジ舎 1F通路	ヤマト	A10	23-341	2014	176536	
24	ウシ・ウマ舎 1F通路	ヤマト	A 6	23-359	2014	21476	
25	小動物舎 屋外キュービクル用	モリタ	A10	26-27	2021	34565	
26	インコ舎 屋外ホームタンク用	モリタ	A10	26-27	2021	34374	木箱
27	カピバラ舎 屋外ホームタンク用	ヤマト	A10	23-341	2014	176521	木箱
旧動物病院 2本							
28	屋外ガスタンク用	ドライケミ	A20	23-204	2017	10793	
29	1F作業室(工具室)	モリタ	A10	消第26~27号	2021	34563	

No	設置場所	メーカー	品名	型式番号	製造年	製造番号	備考
動物健康管理センター(森のびよういん) 6本							
30	消毒室	ドライケミ	A10	23-112	2017	32306	
31	入院棟通路(右側)	ドライケミ	A10	23-112	2017	43939	
32	手術室前(左側)	モリタ	A10	26-27	2015	80832	
33	機械室	ドライケミ	A10	23-112	2017	57761	
34	屋外オイルタンク用	モリタ	A10	26-27	2015	80858	
35	電気室	ドライケミ	A10	23-112	2017	57757	
大型動物舎 10本							
36	地下タンク用	丸山	A20	24-15	2014	3575	
37	地下タンク用	モリタ	A20	27-25	2023	1145	
38	2F電気室	ヤマト	A10	23-341	2014	176533	
39	キリン,ラマ舎内通路	モリタ	A10	2022-1	2023	21333	
40	キリン器具庫前	ヤマト	A10	23-341	2014	176529	
41	ゾウ観覧通路	モリタ	A10	26-27	2021	33879	
42	ゾウ観覧通路	モリタ	A10	26-27	2021	34115	
43	ゾウ1Fボイラー室	ヤマト	A10	23-341	2014	176515	
44	2F干し草置場	ヤマト	A10	23-341	2014	176525	
45	屋外発電設備用	モリタ	A10	26-27	2015	80836	
ビジターセンター 9本							
46	キッズコーナー前	モリタ	A10	23-404	2014	120634	
47	事務室前(受付横)	モリタ	A 6	25-26	2014	2466	
48	飲食コーナー	モリタ	A10	23-404	2014	120196	
49	Zooショップレジ内	モリタ	A 6	25-26	2014	3786	
50	屋外ガスタンク用	能美	A10	24-35	2014	6740	
51	アニパ厨房内	モリタ	A10	29-7	2018	797676K	
52	アニパ厨房	モリタ	A 6	25-26	2014	3800	
53	マゼンタ厨房内	モリタ	A10	29-7	2018	797673K	
54	マゼンタ厨房	モリタ	A 6	25-26	2014	3799	
個別棟等 4本							
55	イヌワシ繁殖保全棟	モリタ	A10	26-27	2021	34463	
56	展望台屋外	ヤマト	A10	27-60-1	2022	974573	
57	ふれあいカンガルー舎	モリタ	A10	29-7	2018	797672K	
58	エミュー・キョン舎	ヤマト	A10	消第27~60~1号	2022	908678	

合計 58本(A6-5本、A10-50本、A20-3本)



# 動物園内消火器設置箇所図

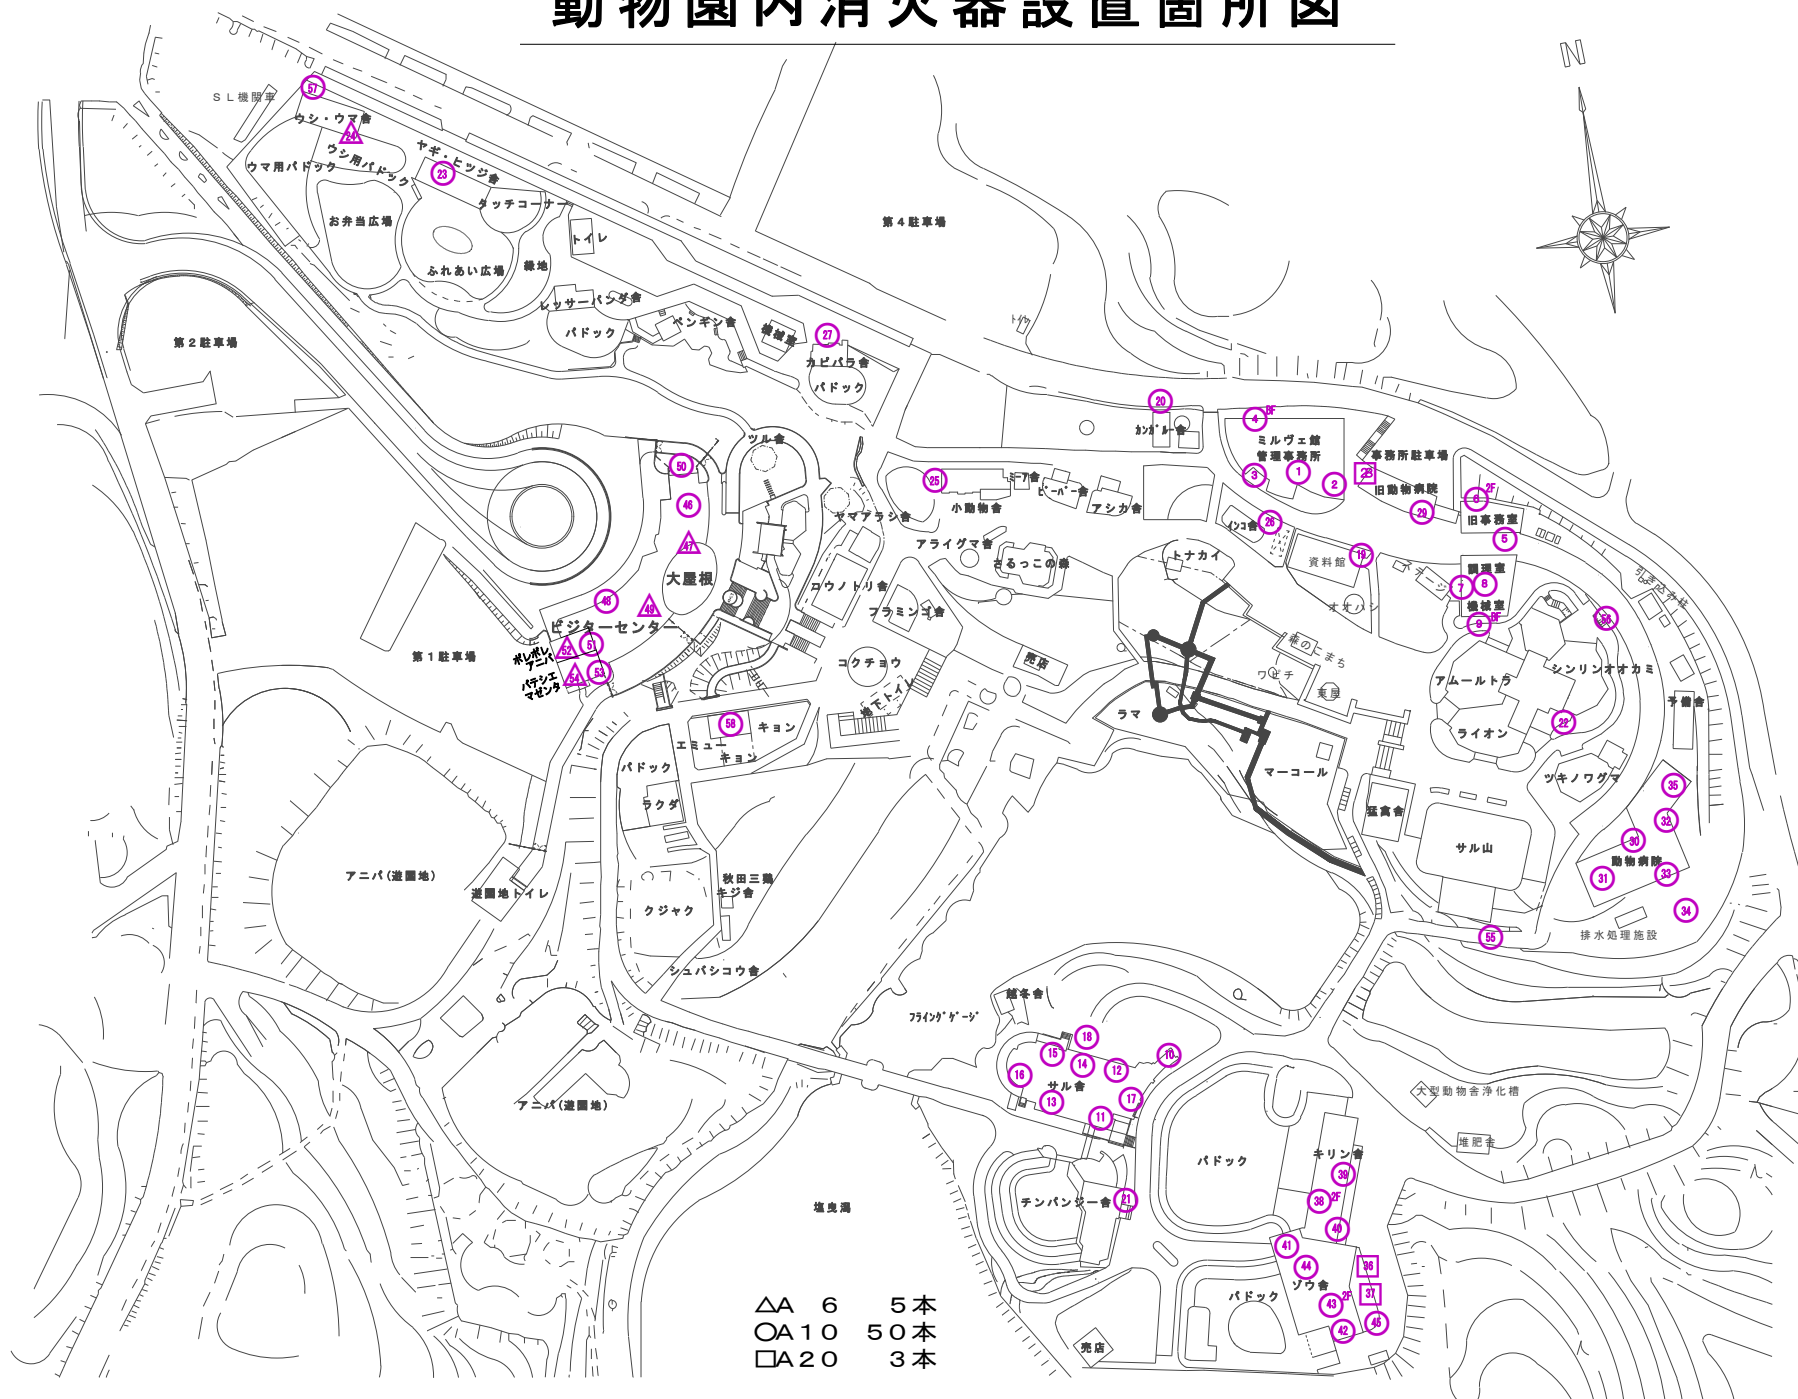

△A 6 5本  
 ○A 10 50本  
 □A 20 3本

案内配置図 S=1/1000