



番号	調査項目
1	敷地及び地盤
(1)	地盤
(2)	敷地
(3)から(5)	敷地内の通路
(6)から(7)	塀等
(8)から(9)	擁壁
2	建築物の外部
(1)から(2)	基礎
(3)から(4)	土台 (木造に限る。)
(6)から(18)	外壁
3	屋上及び屋根
(1)	屋上面の状況
(2)から(5)	屋上周りの状況 (屋上面を除く。)
(6)から(7)	屋根 (屋上面を除く。)
(8)から(9)	機器及び工作物 (冷却塔設備、広告塔等)
4	建築物の内部
(1)から(5)	防火区画
(6)から(16)	壁の室内に面する部分
(17)から(22)	床
(23)から(25)	天井
(26)から(33)	防火設備又は戸
(34)から(35)	照明器具、懸垂物等
(36)から(37)	警報設備
(38)から(43)	居室の採光及び換気
(44)から(47)	石綿等を添加した建築材料
5	避難施設等
(1)	令第120条第2項に規定する道路
(2)から(3)	廊下
(4)から(5)	出入口
(6)	屋上広場
(7)から(10)	避難上有効なバルコニー
(11)から(23)	階段
(24)から(29)	排煙設備等
(30)から(40)	その他の設備等
6	その他
(1)から(4)	特殊な構造等
(5)	避雷設備
(6)から(9)	煙突
7	上記以外の調査項目

2階平面図 S=1/150

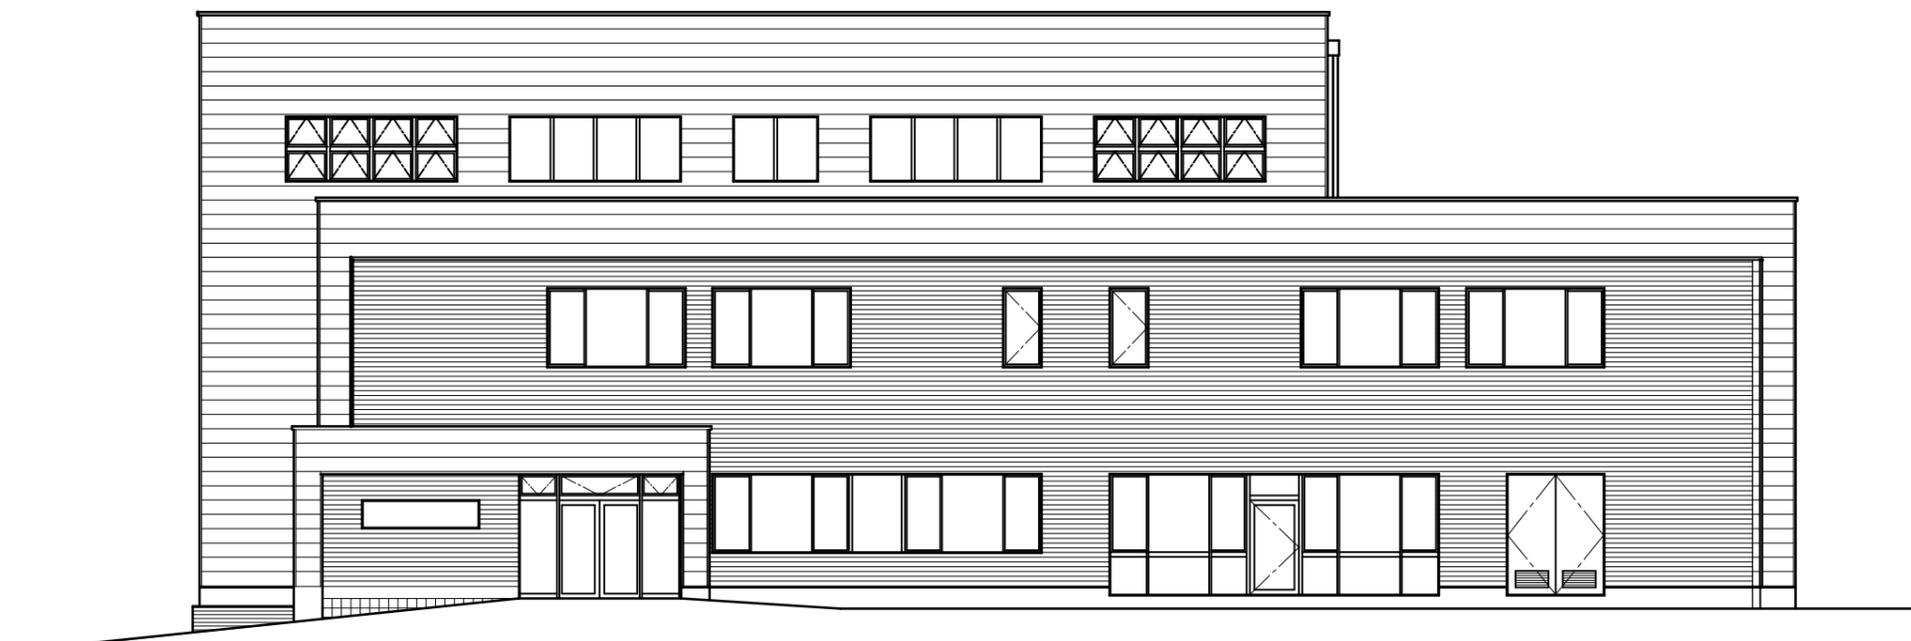

北立面図 S=1/150

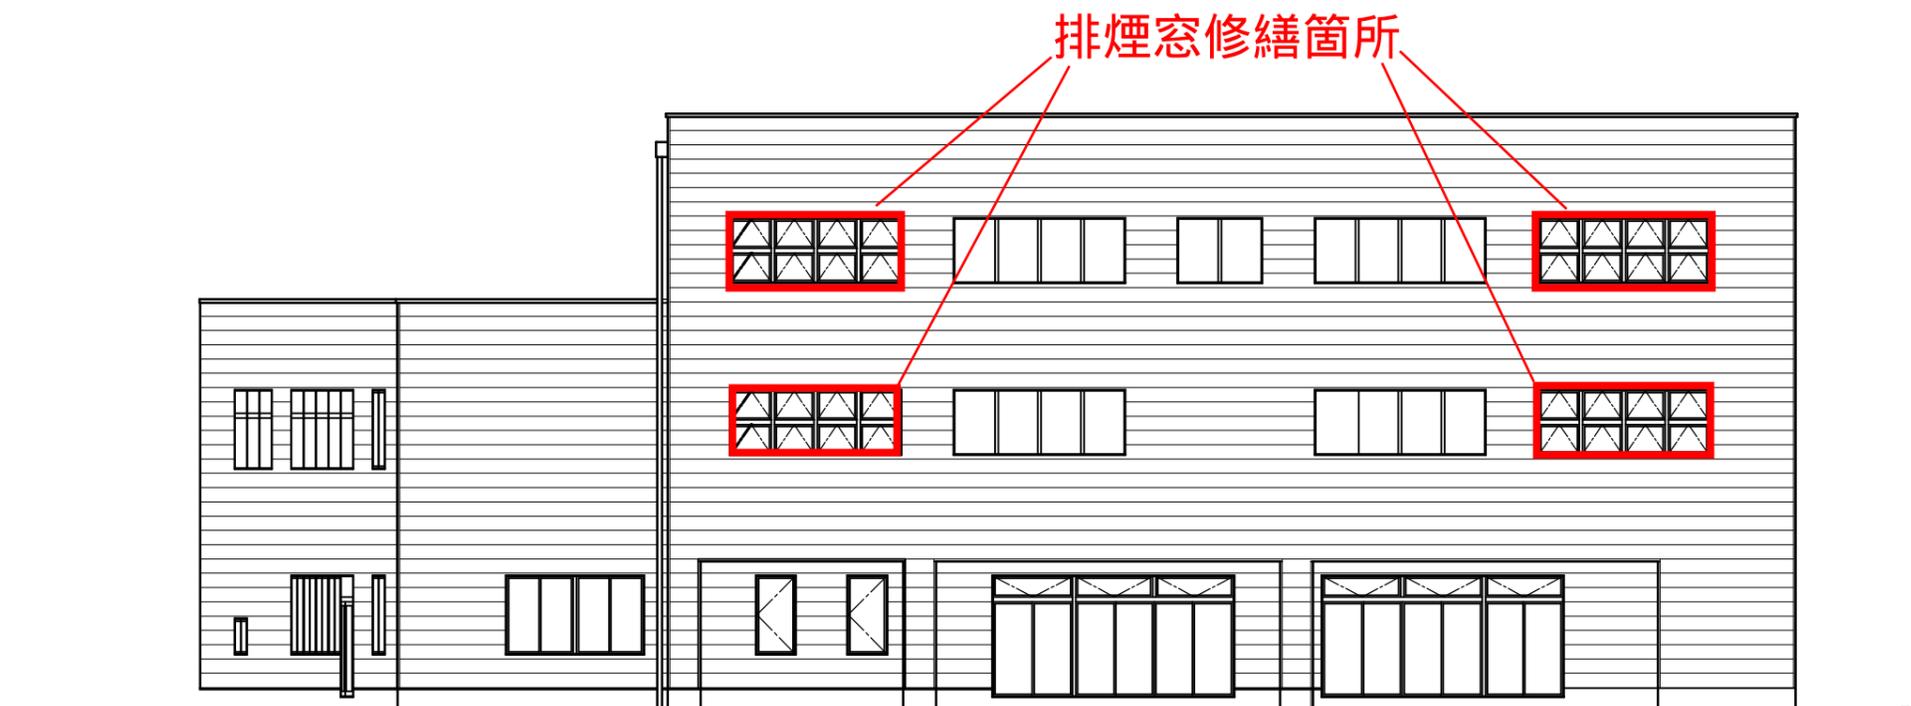

南立面図 S=1/150

番号	調査項目
1	敷地及び地盤
(1)	地盤
(2)	敷地
(3)から(5)	敷地内の通路
(6)から(7)	塀等
(8)から(9)	擁壁
2	建築物の外部
(1)から(2)	基礎
(3)から(4)	土台（木造に限る。）
(6)から(18)	外壁
3	屋上及び屋根
(1)	屋上面の状況
(2)から(5)	屋上周りの状況（屋上面を除く。）
(6)から(7)	屋根（屋上面を除く。）
(8)から(9)	機器及び工作物（冷却塔設備、広告塔等）
4	建築物の内部
(1)から(5)	防火区画
(6)から(16)	壁の室内に面する部分
(17)から(22)	床
(23)から(25)	天井
(26)から(33)	防火設備又は戸
(34)から(35)	照明器具、懸垂物等
(36)から(37)	警報設備
(38)から(43)	居室の採光及び換気
(44)から(47)	石綿等を添加した建築材料
5	避難施設等
(1)	令第120条第2項に規定する道路
(2)から(3)	廊下
(4)から(5)	出入口
(6)	屋上広場
(7)から(10)	避難上有効なバルコニー
(11)から(23)	階段
(24)から(29)	排煙設備等
(30)から(40)	その他の設備等
6	その他
(1)から(4)	特殊な構造等
(5)	避雷設備
(6)から(9)	煙突
7	上記以外の調査項目

符号・数量	15 AW 男子トイレ・女子トイレ × 2	16 AW 階段1 × 1	17 AW 多目的ホール × 2	18 AW 多目的ホール × 1			
形状・寸法							
名称	アルミ製 外開き窓 (カムラッチ仕様)	アルミ製 FIX窓付 排煙突出し窓 (隠蔽式)	アルミ製 排煙突出し窓 (隠蔽式) (防火設備)				
見込	70	70	70				
仕上	シルバー	シルバー	シルバー				
ガラス	PG F4-A6-LowE3 (CL)	PG LowE3 (SE)-A6-FL3 (FIX部 LowE5 (SE)-A6-FL5)	PG LowE3 (SE)-A6-PW6.8				
金物	結露受、水切、カムラッチ、SUS丁番、開き調整器、アルミ製外額縁、他一式	結露受、水切、丁番、アルミ製外額縁、他一式	結露受、水切、丁番、アルミ製外額縁、網戸、他一式				
備考	収納網戸、開口制限部品	埋込型オペレーターボックス(オイレス 110-III同等品)、網戸	埋込型オペレーターボックス(オイレス 110-III同等品)、飛散防止(目隠し)フィルム				
符号・数量	19 AW 多目的ホール × 2	20 AW 器具庫 × 1	21 AW 遊戯室 × 1				
形状・寸法							
名称	アルミ製 FIX窓 (防火設備)	アルミ製 引違い窓 (防火設備)	アルミ製 FIX窓付 排煙突出し窓 (隠蔽式) (防火設備)	アルミ製 FIX窓			
見込	70	70	70	70			
仕上	シルバー	シルバー	シルバー	シルバー			
ガラス	PG LowE3 (SE)-A6-耐熱強化6.5	PG LowE3 (SE)-A6-FW6.8	PG LowE3 (SE)-A6-耐熱強化6.5	PG LowE5 (SE)-A6-TP5 (中央のみ LowE5 (SE)-A6-FL5)			
金物	結露受、水切、アルミ製外額縁、他一式	結露受、水切、戸車、クレセント、アルミ製外額縁、他一式	結露受、水切、丁番、アルミ製外額縁、他一式	結露受、水切、アルミ製外額縁、他一式			
備考	飛散防止(目隠し)フィルム	網戸	埋込型オペレーターボックス(オイレス 110-III同等品)、網戸				
符号・数量	22 AW 階段2 × 1	23 AW 多目的ホール × 2	24 AW 多目的ホール × 2	25 AW 多目的ホール × 1	26 AW 多目的ホール × 2	27 AW 多目的ホール × 2	
形状・寸法							
名称	アルミ製 FIX窓付 排煙突出し窓 (隠蔽式) (防火設備)	アルミ製 排煙突出し窓 (隠蔽式)	アルミ製 FIX窓	アルミ製 FIX窓	アルミ製 排煙突出し窓 (隠蔽式) (防火設備)	アルミ製 FIX窓 (防火設備)	
見込	70	70	70	70	70	70	
仕上	シルバー	シルバー	シルバー	シルバー	シルバー	シルバー	
ガラス	PG LowE3 (SE)-A6-耐熱強化6.5	PG LowE3 (CL)-A6-TP5	PG LowE3 (CL)-A6-TP5	PG LowE3 (CL)-A6-TP5	PG LowE3 (SE)-A6-耐熱強化6.5	PG LowE3 (SE)-A6-耐熱強化6.5	
金物	結露受、水切、丁番、アルミ製外額縁、他一式	結露受、水切、丁番、アルミ製外額縁、他一式	結露受、水切、丁番、アルミ製外額縁、他一式	結露受、水切、アルミ製外額縁、他一式	結露受、水切、丁番、アルミ製外額縁、他一式	結露受、水切、アルミ製外額縁、他一式	
備考	埋込型オペレーターボックス(オイレス 110-III同等品)、網戸	埋込型オペレーターボックス(オイレス 110-III同等品)、網戸			埋込型オペレーターボックス(オイレス 110-III同等品)、網戸		
符号・数量	28 AW 多目的ホール × 1	29 AW 多目的ホール × 1	1 SW 階段1 × 1	2 SW 遊戯室 (AW-12用) × 1	3 SW 遊戯室 × 3	4 SW 遊戯室 × 2	5 SW 階段4 × 1
形状・寸法							
名称	アルミ製 FIX窓 (防火設備)	アルミ製 FIX窓	スチール製 格子窓	スチール製 格子窓	スチール製 格子窓	スチール製 格子窓	スチール製 格子窓
見込	70	70	38	38	38	38	38
仕上	シルバー	シルバー	SOP 枠: st FB 38×3 横: st φ19 @150	SOP 枠: st FB 38×3 横: st φ19 @150	SOP 枠: st FB 38×3 横: st φ19 @150	SOP 枠: st FB 38×3 横: st φ19 @150	SOP 枠: st FB 38×3 横: st φ19 @150
ガラス	PG LowE3 (SE)-A6-耐熱強化6.5	PG LowE3 (SE)-A6-TP5					
金物	結露受、水切、アルミ製外額縁、他一式	結露受、水切、アルミ製外額縁、他一式	固定金物一式	固定金物一式	固定金物一式	固定金物一式	固定金物一式
備考							