


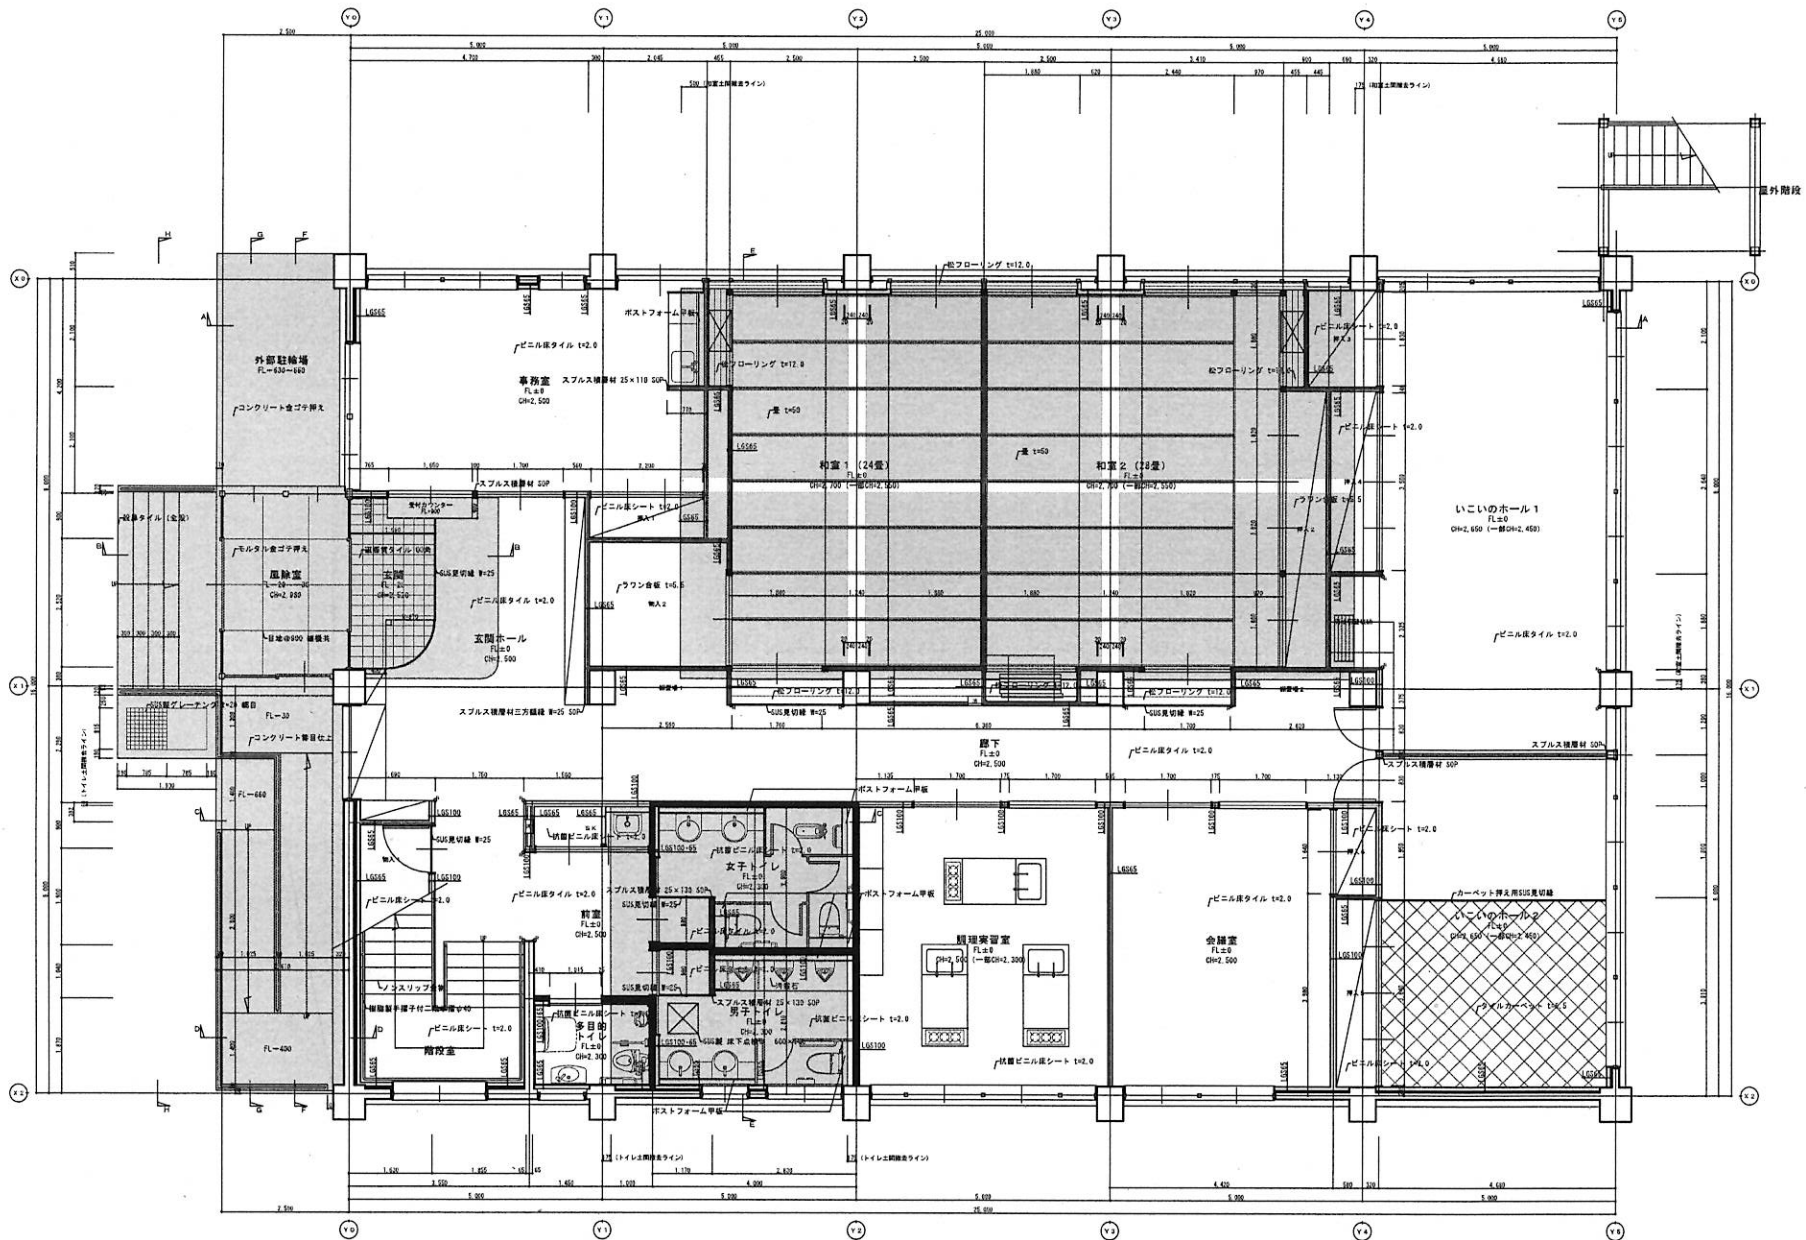

東地区コミュニティセンター

改修後 1階平面詳細図 S=1/50

秋田市建設部建築課

件名	東地区コミュニティセンター大規模改修工事			
種別	1階平面詳細図			
縮尺	S=1/50			
設計年月日	H22.08	年度	H22	
課長	参事	副参事	主査	設計

特記
 ※ 1階は、全ての仕上材・造作材・金属部材(床鉄骨を含む)・木部材(欄干・SUSレールを含む)・木柱下地(間仕切りを含む)・LGS下地を解体撤去した上で、改修工事を行うものである(別添表注の機械設備工事に一部移設設備あり)。
 ※ 図中の数字は、土曜コンクリート製の断面を示す。
 ※ 図中の「R」は、半径Rの円弧を示す。
 ※ 図中の「R」は、コーナーガードを示す。

29	11
図	分
分	A

