


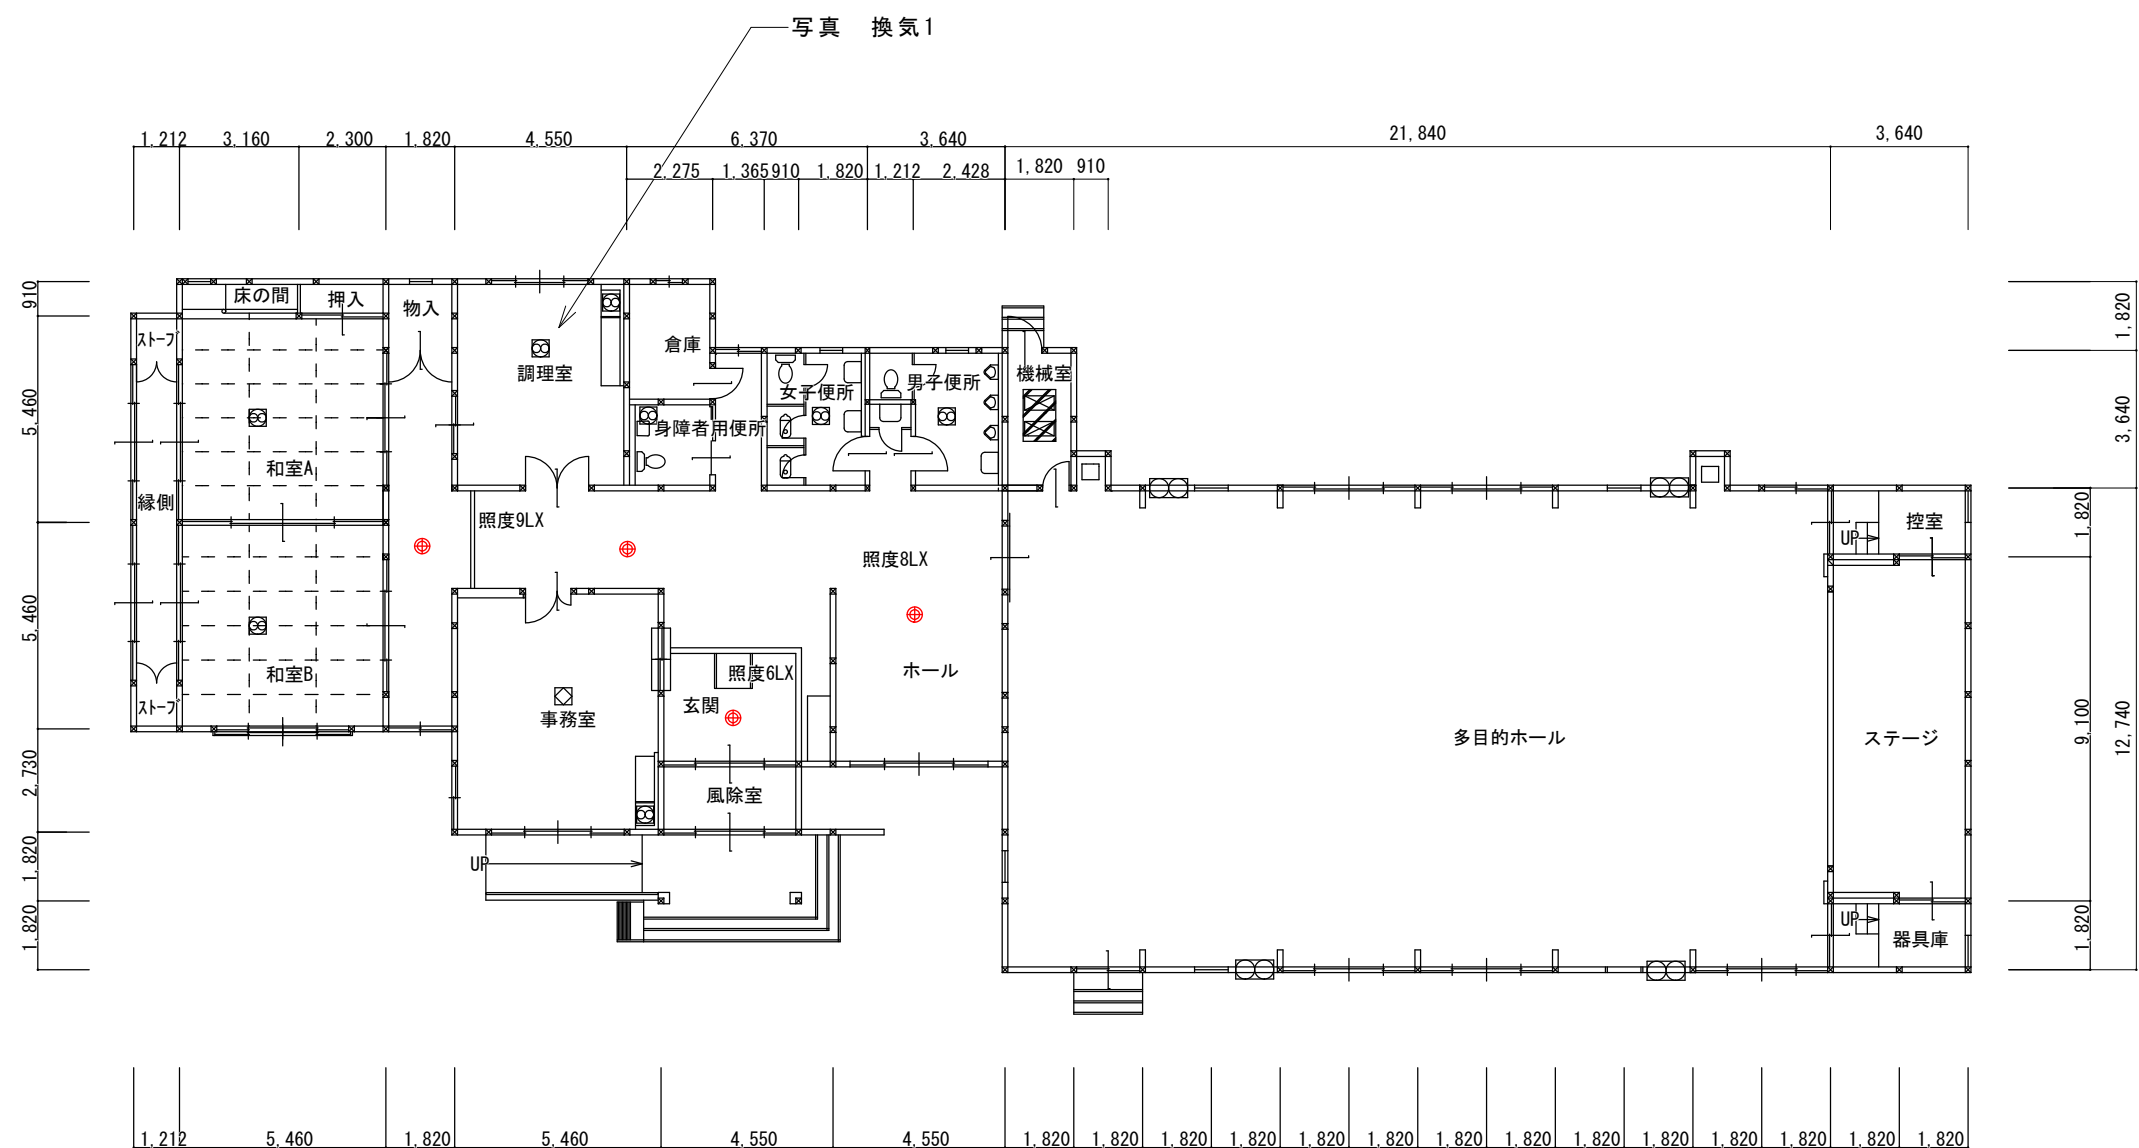

太平地区コミュニティセンター

平面图

$$S = \frac{1}{200}$$

凡例

	非常照明
	換気設備 排気ファン
	換気設備 ロスナイ
	換気設備 排気 油圧扇