



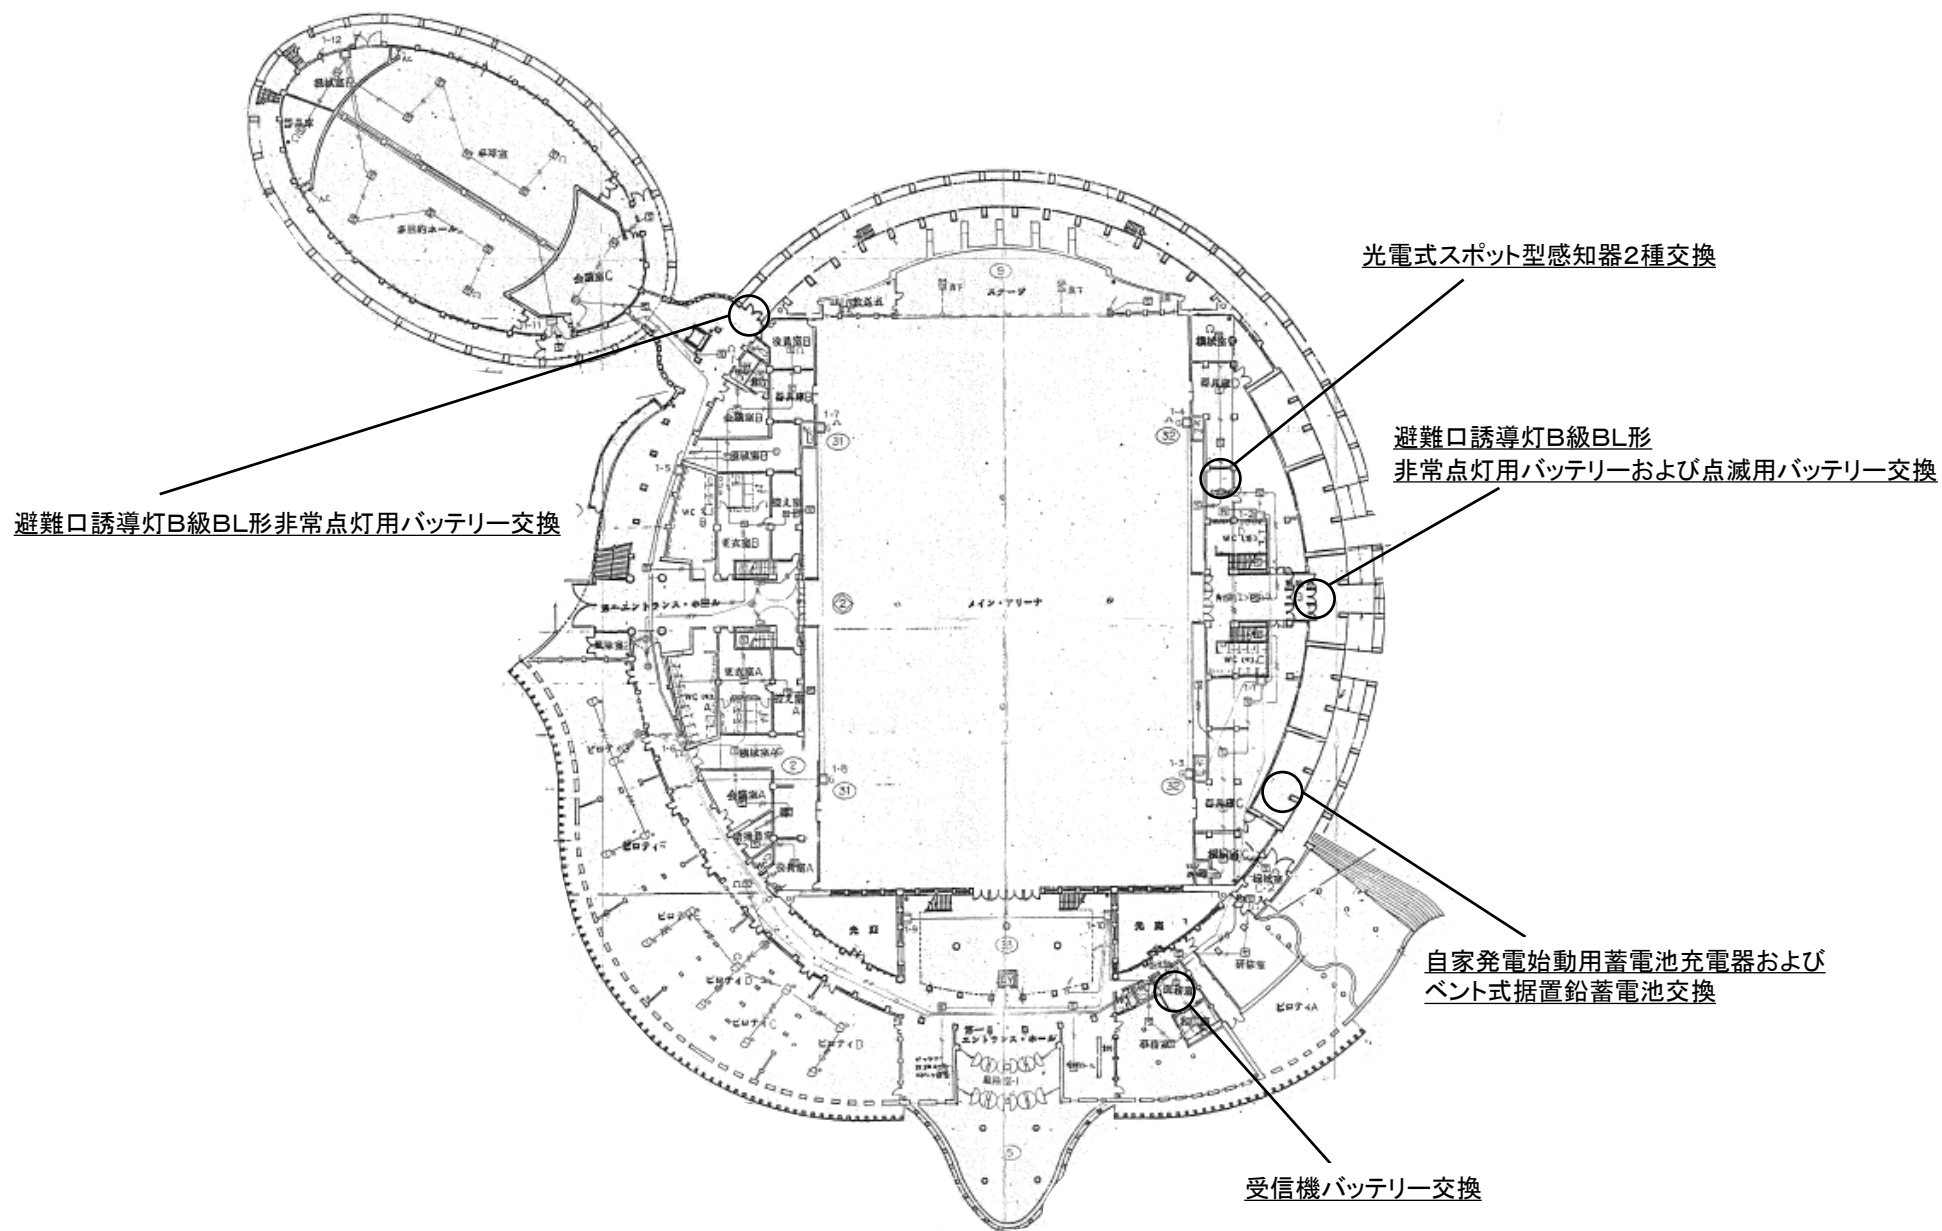


1階平面図

|                       |                       |
|-----------------------|-----------------------|
| 事業名                   | 秋田市立体育館消防設備修繕         |
| 施設名                   | 秋田市立体育館(八橋本町六丁目12-20) |
| 秋田市 観光文化スポーツ部 スポーツ振興課 |                       |

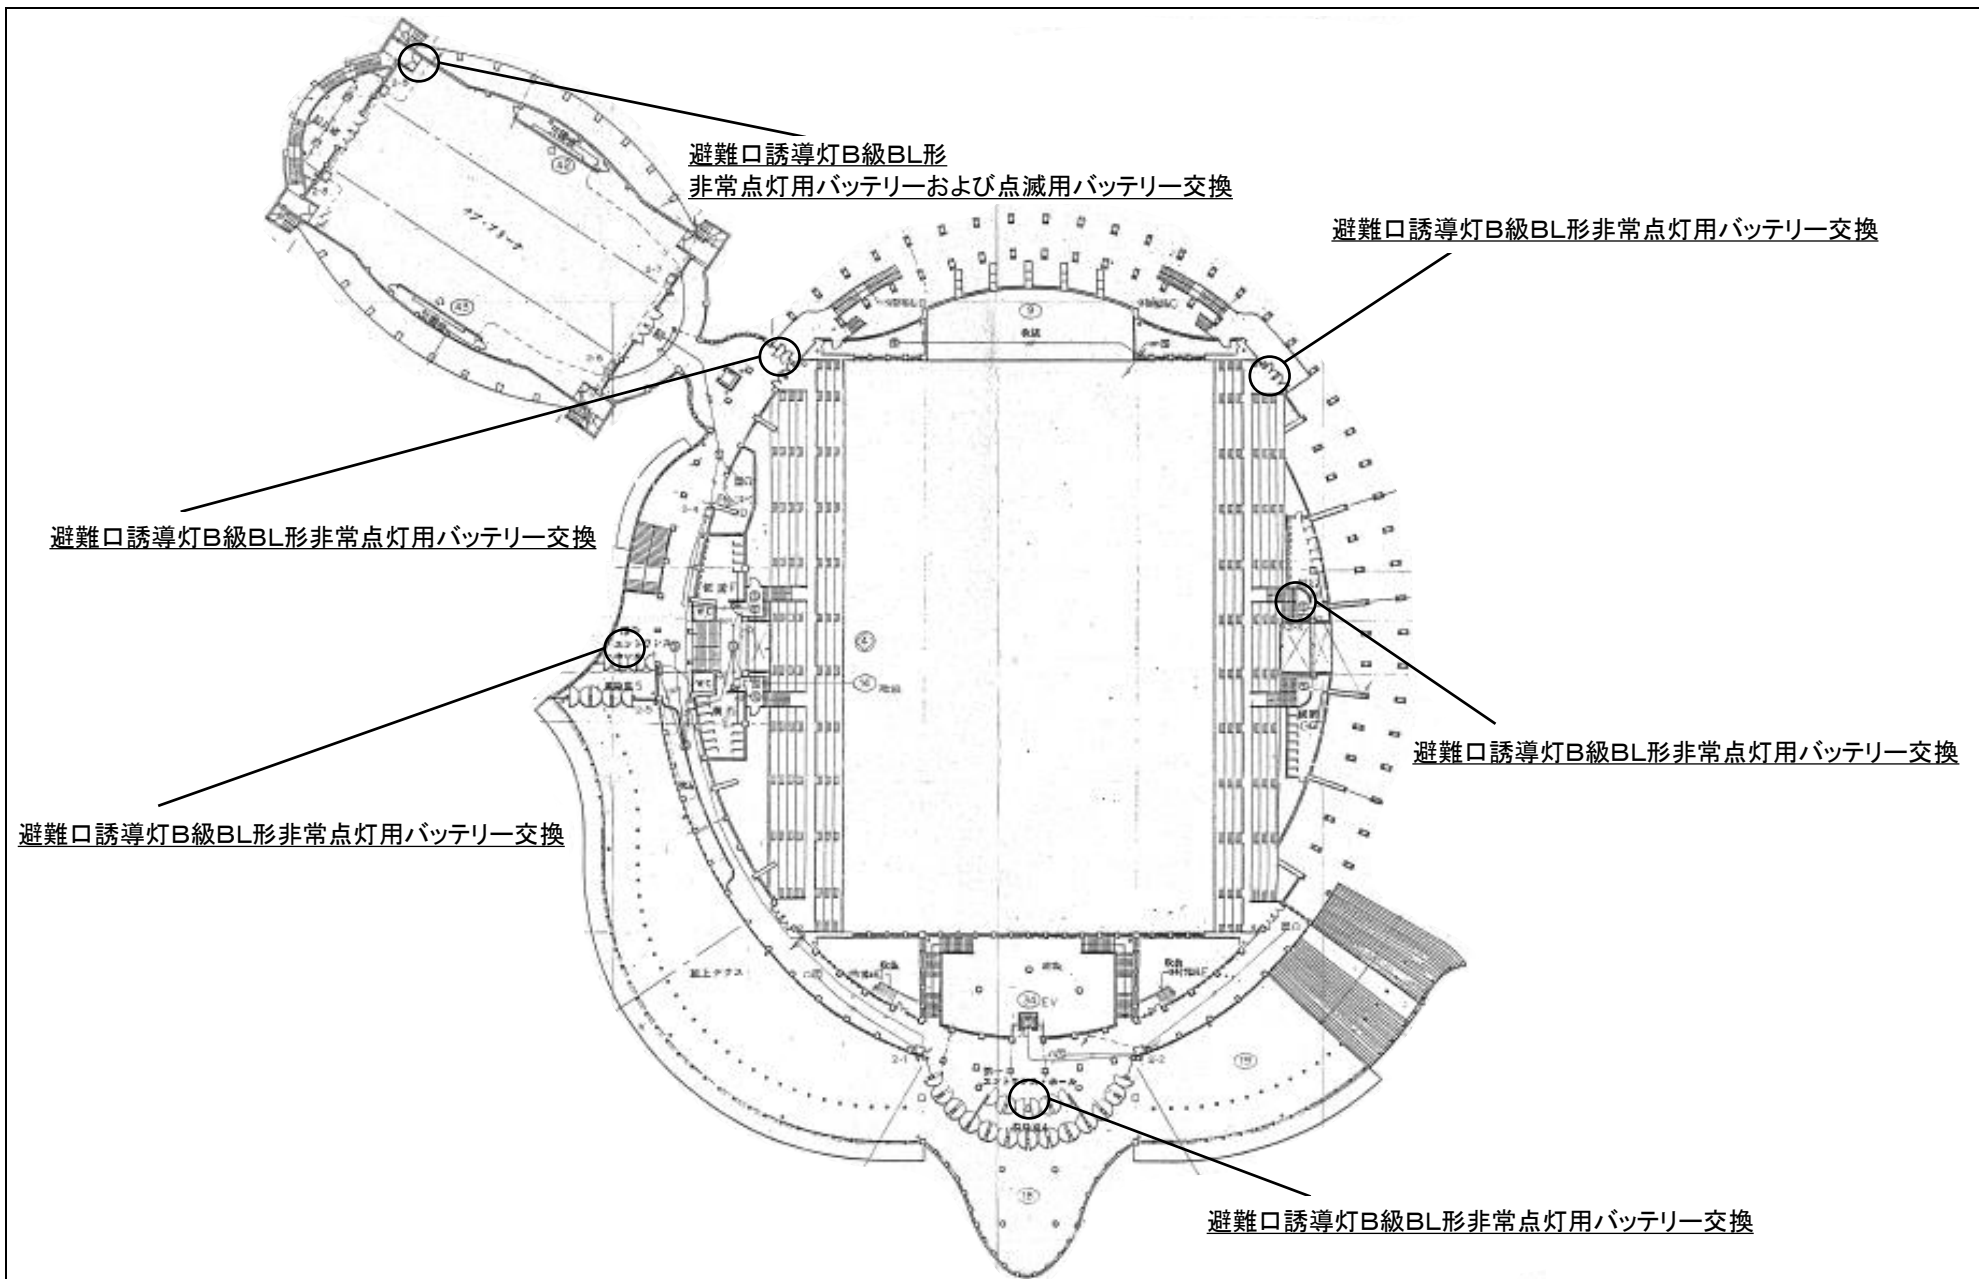

2階平面図

|                       |                       |
|-----------------------|-----------------------|
| 事業名                   | 秋田市立体育館消防設備修繕         |
| 施設名                   | 秋田市立体育館(八橋本町六丁目12-20) |
| 秋田市 観光文化スポーツ部 スポーツ振興課 |                       |

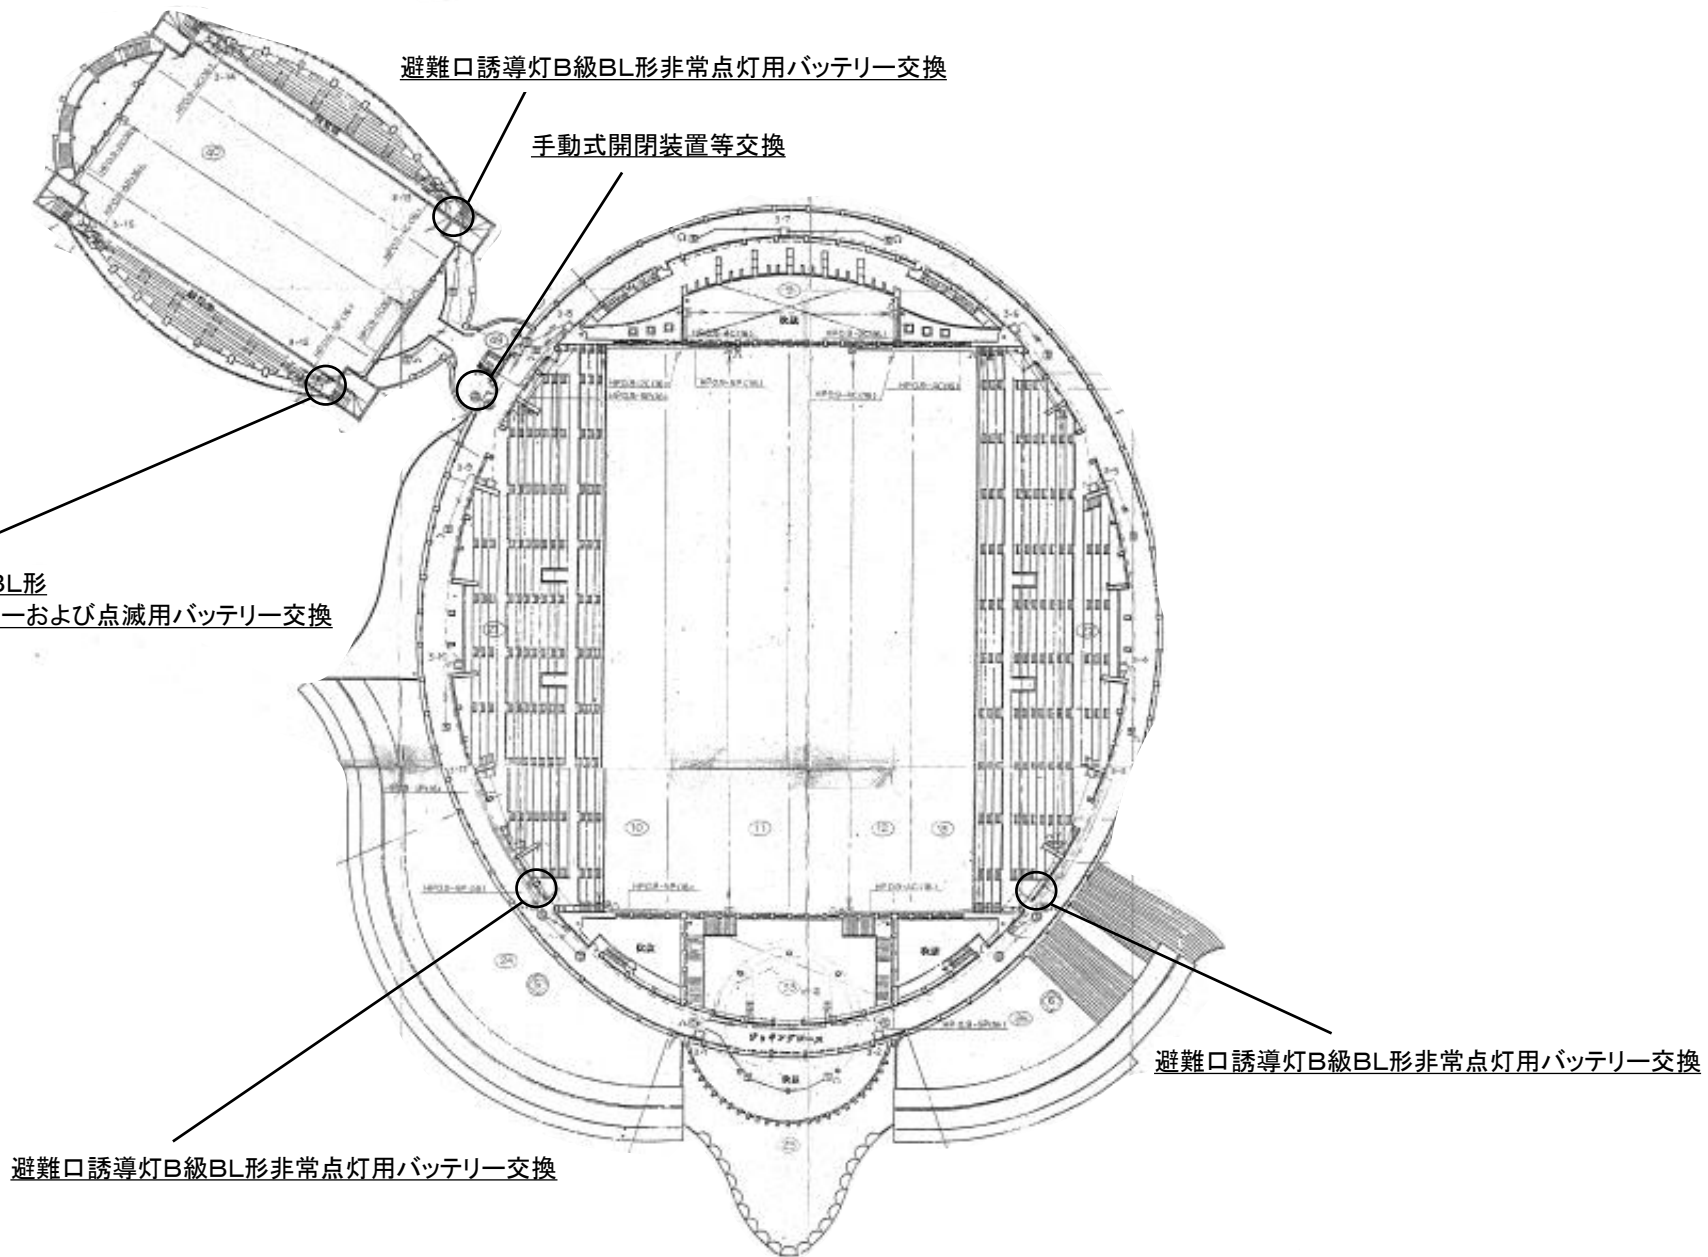

2階上部平面図

|                       |                       |
|-----------------------|-----------------------|
| 事業名                   | 秋田市立体育館消防設備修繕         |
| 施設名                   | 秋田市立体育館(八橋本町六丁目12-20) |
| 秋田市 観光文化スポーツ部 スポーツ振興課 |                       |